



АДМИНИСТРАЦИЯ ГОРОДА ПЕРМИ
ДЕПАРТАМЕНТ ЗЕМЕЛЬНЫХ ОТНОШЕНИЙ

Сибирская ул., д. 15, Пермь, 614015, тел. (342) 212-90-54
e-mail: dzo@perm.permkrai.ru, <http://www.gorodperm.ru>

РАЗРЕШЕНИЕ
на размещение объекта

№ 21-01-44-1192 **от** 26.09.2025

Департамент земельных отношений администрации города Перми в соответствии с пунктом 3 статьи 39.36 Земельного кодекса Российской Федерации, Положением о порядке и условиях размещения объектов на землях или земельных участках, находящихся в государственной или муниципальной собственности, на территории Пермского края без предоставления земельных участков и установления сервитутов, публичного сервитута, утвержденным постановлением Правительства Пермского края от 22 июля 2015 г. № 478-п, заявлением от 19 сентября 2025 г. № 6134310326 (№ 21-01-06-8407).

разрешает ООО «Заречный» (ИНН 5903000184, ОГРН 1025900763888, место нахождения: 614067, Пермский край, г. Пермь, ул. Ветлужская, д. 60/1)

размещение объекта: Временное сооружение и (или) временная конструкция, предназначенная для организации стоянки и (или) хранения велосипедов, средств индивидуальной мобильности, различного спортивного инвентаря в пределах таких сооружений и (или) конструкций, для размещения которых не требуется разрешение на строительство

на землях: государственная собственность на которые не разграничена, площадью 14,3 кв.м

местоположение: Российская Федерация, край Пермский край, г. Пермь, Дзержинский р-н, ул. Хабаровская

на срок: 12 месяцев.

Дополнительные условия размещения:

Территория, согласно схеме, расположена в зоне с особыми условиями использования территорий: приаэродромная территория аэродрома аэропорта Большое Савино.

ООО «Заречный»:

1. Соблюдать правила охранных зон воздушного пространства, установленные постановлением Правительства Российской Федерации

от 11 марта 2010 г. № 138 «Об утверждении Федеральных правил использования воздушного пространства Российской Федерации»;

2. Соблюдать правила благоустройства территории города Перми, утвержденные решением Пермской городской Думы от 15 декабря 2020 № 277 «Об утверждении Правил благоустройства территории города Перми»;

3. Соблюдать иные требования, предусмотренные Земельным кодексом Российской Федерации, федеральными законами.

Приложение: схема предполагаемых к использованию земель или части земельного участка на 1 л. в 1 экз.

Начальник отдела предоставления
земельных участков по работе
с юридическими лицами

Документ подписан электронной подписью

Сертификат: 7B84E4AE045ECFA09F46E0195D5704

Владелец: Матис Ольга Валентиновна

Действителен: с 22.10.2024 по 15.01.2026

О.В. Матис

Схема предполагаемых к использованию земель или части земельного участка

Объект: временное сооружение и (или) временная конструкция, предназначенные для организации стоянки и (или) хранения (нахождения) велосипедов, средств индивидуальной мобильности, различного спортивного инвентаря в пределах таких сооружений и (или) конструкций, для размещения которых не требуется разрешения на строительство.

Местоположение: Пермский край, г. Пермь, Дзержинский р-н, ул. Хабаровская

Площадь земель или части земельного участка, кв.м.: 14,3

Категория земель: земли населенных пунктов

Вид разрешенного использования: -


Каталог координат, м

№ точки границы	X	Y
16	521621.22	2222836.22
17	521624.66	2222840.31
н1	521624.60	2222836.08
н2	521621.17	2222832.00


Описание границ смежных землепользователей: от точки н1 до точки н2 - кадастровый квартал 59:01:1713517, от точки н2 до точки 16 и от точки 16 до точки 17 - земельный участок с кадастровым номером 59:01:1713517:901, от точки 17 до точки н1 - земельный участок с кадастровым номером 59:01:1713517:899.

Расположение в зонах с особыми условиями использования территории:

59.32.2.857 - Приаэродромная территория аэродрома аэропорта Большое Савино.

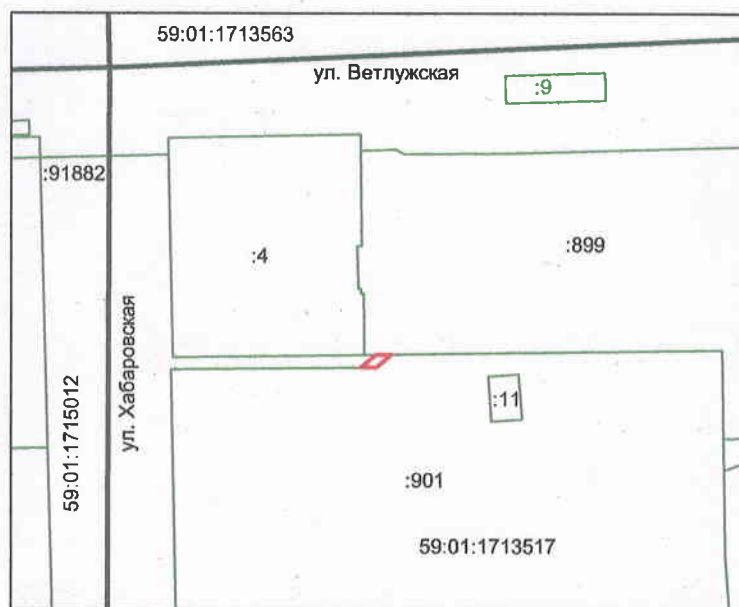

Масштаб 1:2000

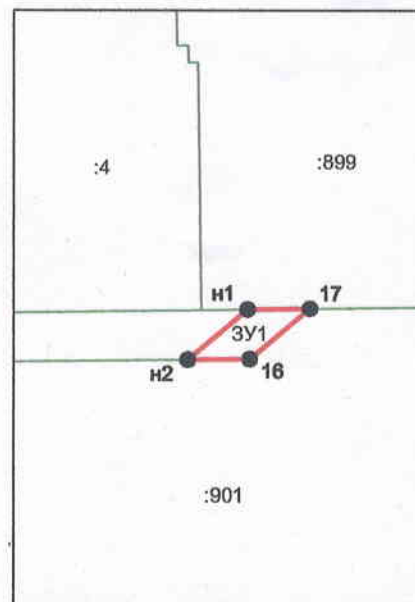

Масштаб 1:500

Условные обозначения:

- существующая граница земельного участка
- существующая граница кадастрового квартала
- граница образуемого земельного участка
- характерная точка границы образуемого земельного участка
- н1 обозначение характерной точки границы
- 3У1 обозначение образуемого земельного участка
- 59:01:1713517 кадастровый номер квартала
- :1 кадастровый номер объекта недвижимости

Заявитель:

подпись, расшифровка подписи