



АДМИНИСТРАЦИЯ ГОРОДА ПЕРМИ  
ДЕПАРТАМЕНТ ЗЕМЕЛЬНЫХ ОТНОШЕНИЙ

Сибирская ул., д. 15, Пермь, 614015, тел. (342) 212-90-54  
e-mail: dzo@perm.permkrai.ru, <http://www.gorodperm.ru>

**РАЗРЕШЕНИЕ**  
**на размещение объекта**

№ 21-01-44-1195 от 26.09.2025

Департамент земельных отношений администрации города Перми в соответствии с пунктом 3 статьи 39.36 Земельного кодекса Российской Федерации, Положением о порядке и условиях размещения объектов на землях или земельных участках, находящихся в государственной или муниципальной собственности, на территории Пермского края без предоставления земельных участков и установления сервитутов, публичного сервитута, утвержденным постановлением Правительства Пермского края от 22 июля 2015 г. № 478-п, заявлением от 22 сентября 2025 г. № 6145818305 (№ 21-01-06-8436):

**разрешает:** МКУ «УТЗ» (ИНН 5902293058, ОГРН 1045900095933, место нахождения: 614007, Пермский край, г. Пермь, ул. Народовольческая, д. 42)

**размещение объекта:** водопроводы и водоводы всех видов, для размещения которых не требуется разрешения на строительство

**на землях:** находящихся в собственности муниципального образования город Пермь, площадью 564 кв.м

**местоположение:** Пермский край, г. Пермь, Орджоникидзевский район, микрорайон Заозерье

**разрешение выдано на срок:** 11 месяцев

**способ размещения объекта:** подземный.

**Дополнительные условия размещения:**

Территория, согласно схеме, расположена в зонах с особыми условиями использования территорий: охранные зоны объектов электросетевого хозяйства.

МКУ «УТЗ»:

1. Соблюдать правила охраны электрических сетей, установленные постановлением Правительства Российской Федерации большой пробел от 24 февраля 2009 г. № 160 «О порядке установления охранных зон объектов электросетевого хозяйства и особых условий использования земельных участков, расположенных в границах таких зон»;

2. Не производить земляные работы без соответствующего разрешения, выдаваемого в порядке установленном Правилами благоустройства территории

города Перми, утвержденными Решением Пермской городской Думы от 15 декабря 2020 г. № 277.

В соответствии с пунктом 7(2) Положения о порядке и условиях размещения объектов на землях или земельных участках, находящихся в государственной или муниципальной собственности, на территории Пермского края без предоставления земельных участков и установления сервитутов, публичного сервитута, утвержденного постановлением Правительства Пермского края от 22 июля 2015 г. № 478-п, представить в департамент земельных отношений администрации города Перми в течение 1 месяца с момента размещения объектов материалы контрольной геодезической съемки размещенных объектов на бумажном и электронном носителях на безвозмездной основе.

В соответствии со статьей 20<sup>1</sup> Закона Пермского края от 14 сентября 2011 г. № 805-ПК «О градостроительной деятельности в Пермском крае» МКУ «УТЗ»:

1. Не позднее, чем за 10 рабочих дней до начала строительства и реконструкции безвозмездно передать в департамент градостроительства и архитектуры администрации города Перми один экземпляр копий разделов проектной документации, предусмотренных пунктом 1 части 12 статьи 48 Градостроительного кодекса Российской Федерации.

2. В течение 10 рабочих дней после окончания работ по строительству, реконструкции безвозмездно передать в департамент градостроительства и архитектуры администрации города Перми схему, отображающую расположение объекта и сетей инженерно-технического обеспечения, подписанную МКУ «УТЗ», с приложением текстового и графического описания местоположения границ охранной и санитарно-защитной зоны, перечень координат характерных точек границ такой зоны.

**Приложение:** схема предполагаемых к использованию земель или части земельного участка (на 2 л. в 1 экз).

Заместитель начальника отдела  
предоставления земельных участков  
по работе с юридическими лицами

<b>Документ подписан электронной подписью</b>	
Сертификат:	3D37927E879AD700DC8A4CC071A50539
Владелец:	Силина Екатерина Николаевна
Действителен:	с 17.07.2025 по 10.10.2026

Е.Н. Силина

# Схема

предполагаемых к использованию земель или части земельного участка

Объект: Водопроводы и водоводы всех видов, для размещения которых не требуется разрешение на строительство


Местоположение: Пермский край, Пермь, Орджоникидзевский район, микрорайон Заозерье.

Категория земель: земли населенных пунктов

Вид разрешенного использования: Водопроводы и водоводы всех видов, для размещения которых не требуется разрешение на строительство  
общая площадь: 564 кв.м.

## ведомость координат границ земельного участка

Имя точки	X, м	Y, м
59:01:0000000:81947:3У1 (площадь 121 кв.м)		
н1	533 198,41	2 235 520,72
н2	533 188,65	2 235 520,59
н3	533 193,59	2 235 495,88
н1	533 198,41	2 235 520,72

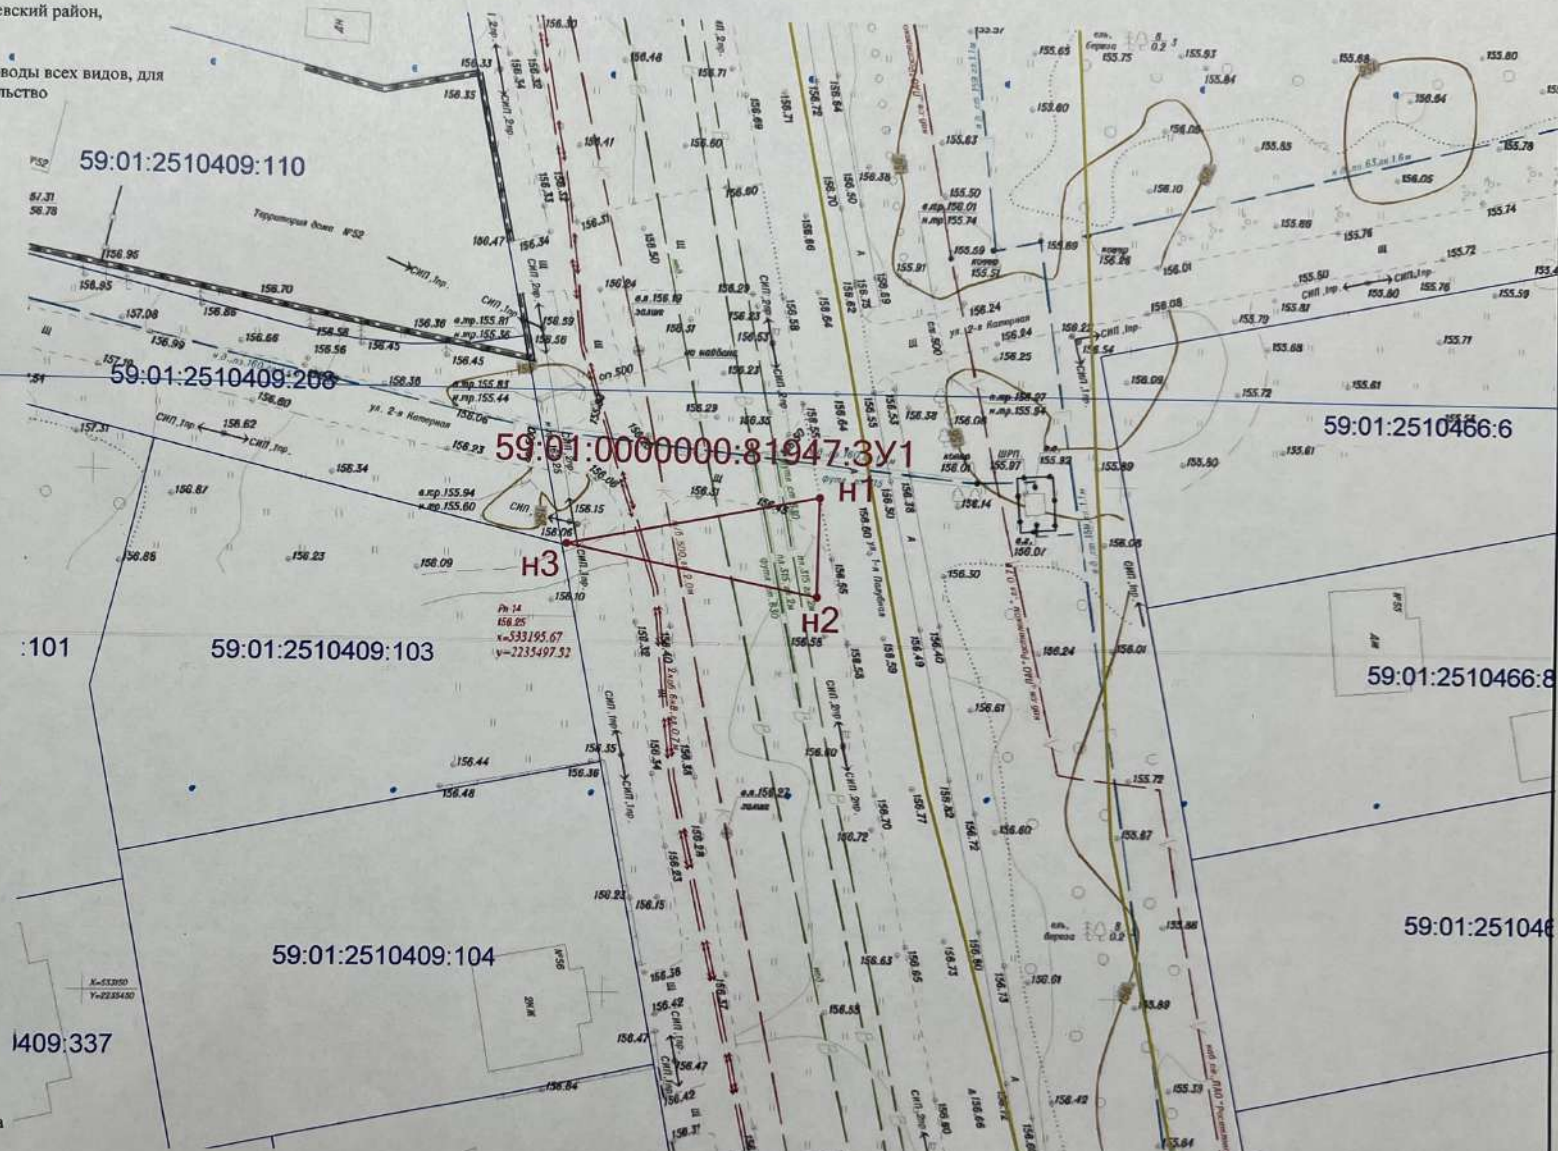

## Условные обозначения:

- Условный номер образуемой части участка (территории) и ее граница
- Образуемая точка, сведения о которой позволяют однозначно определить ее местоположение
- Граница кадастрового квартала
- Граница земельного участка по сведениям ЕГРН

Масштаб 1:500



Заявитель: *Сер. сент.мер М.С. Г.В. Мухометов О.А.*

09

2025 г.

М.П.



# Схема

предполагаемых к использованию земель или части земельного участка

Объект: Водопроводы и водоводы всех видов, для размещения которых не требуется разрешение на строительство


Местоположение: Пермский край, Пермь, Орджоникидзевский район, микрорайон Заозерье.

Категория земель: земли населенных пунктов

Вид разрешенного использования: Водопроводы и водоводы всех видов, для размещения которых не требуется разрешение на строительство

## ведомость координат границ земельного участка

Имя точки	X, м	Y, м
59:01:0000000:81950:3У1 (площадь 443 кв.м)		
n1	533 209,80	2 235 533,33
n2	533 203,17	2 235 534,62
n3	533 200,55	2 235 520,74
n4	533 198,41	2 235 520,72
n5	533 193,59	2 235 495,88
n6	533 193,68	2 235 495,44
n7	533 204,29	2 235 493,38
n8	533 200,82	2 235 510,75
n9	533 208,86	2 235 510,85
n10	533 211,30	2 235 523,78
n11	533 218,63	2 235 522,47
n12	533 220,02	2 235 531,34
n1	533 209,80	2 235 533,33

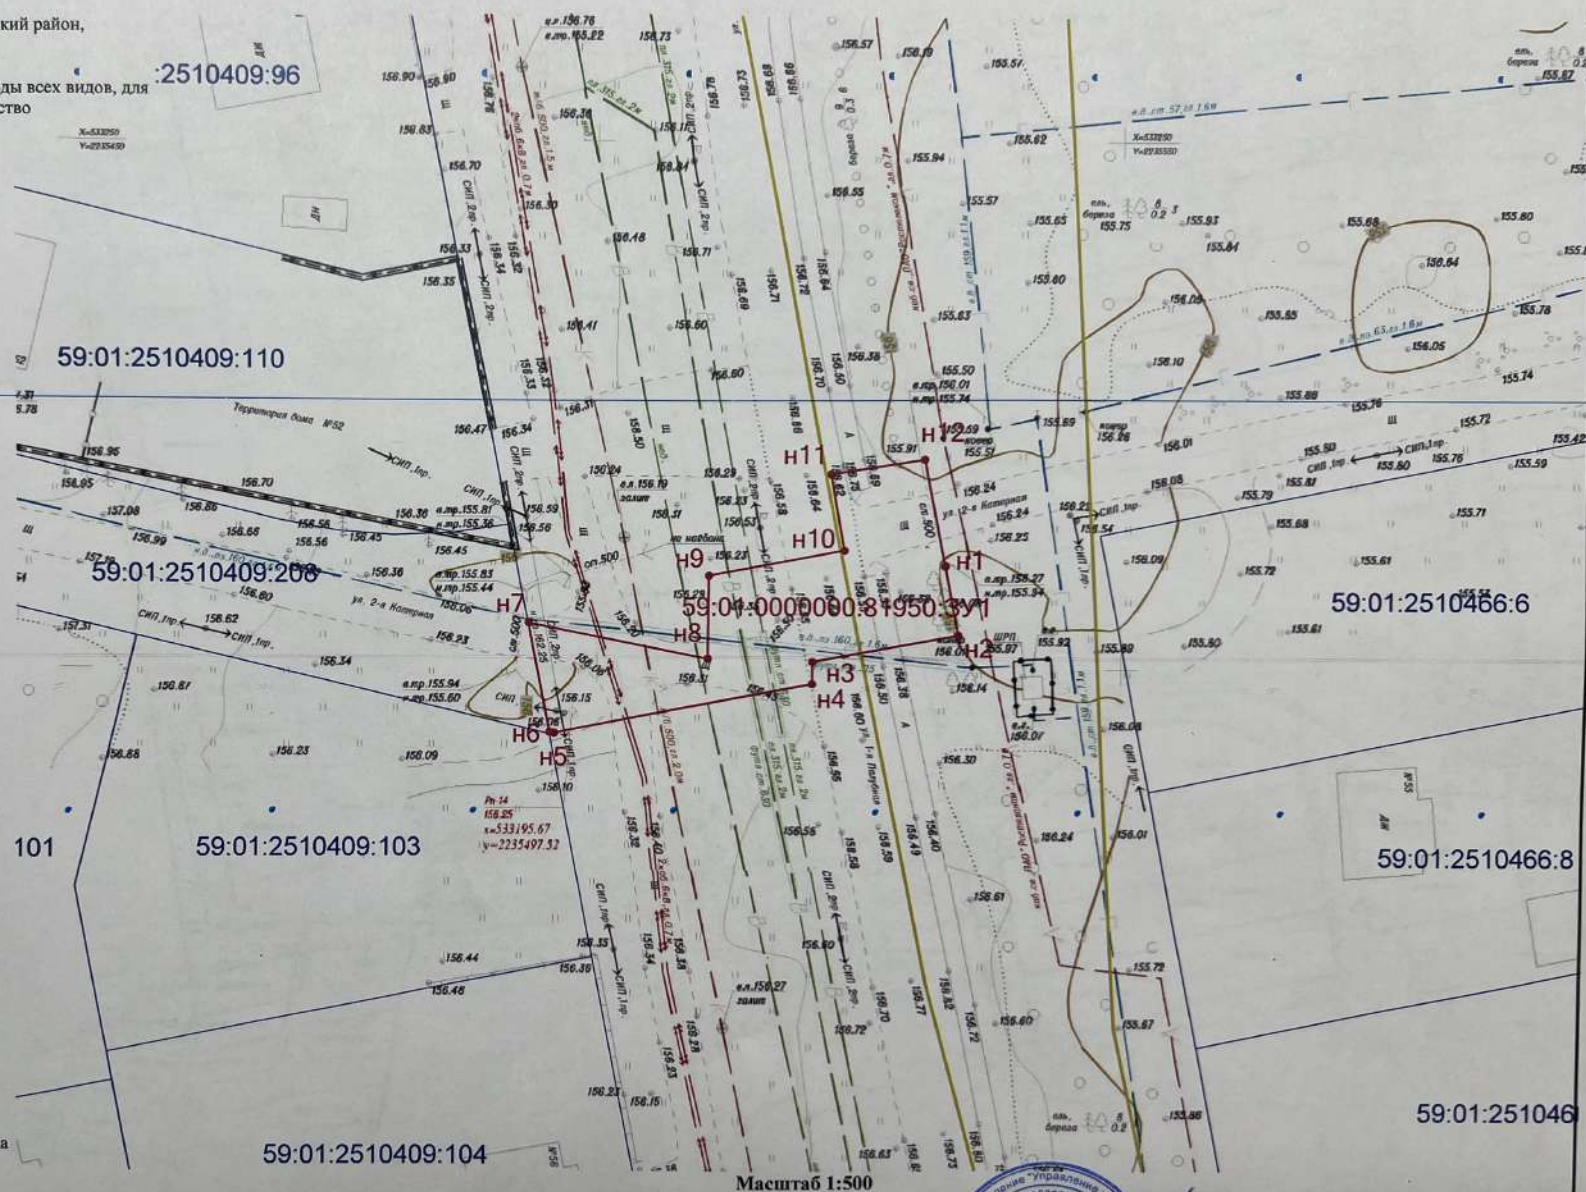

## Условные обозначения:

- Условный номер образуемой части участка (территории) и ее граница
- Образующая точка, сведения о которой позволяют однозначно определить ее местоположение
- Граница кадастрового квартала
- Граница земельного участка по сведениям ЕГРН



Заявитель: *Бер. инженер МКУ, УИЗ-4*  
*Кудряшников О. С.*

2025 г.  
М.П.