



АДМИНИСТРАЦИЯ ГОРОДА ПЕРМИ
ДЕПАРТАМЕНТ ЗЕМЕЛЬНЫХ ОТНОШЕНИЙ

Сибирская ул., д. 15, Пермь, 614015, тел. (342) 212-90-54
e-mail: dzo@perm.permkrai.ru, <http://www.gorodperm.ru>

РАЗРЕШЕНИЕ
на размещение объекта

№ 21-01-44-1213 от 03.10.2025

Департамент земельных отношений администрации города Перми в соответствии с пунктом 3 статьи 39.36 Земельного кодекса Российской Федерации, Положением о порядке и условиях размещения объектов на землях или земельных участках, находящихся в государственной или муниципальной собственности, на территории Пермского края без предоставления земельных участков и установления сервитутов, публичного сервитута, утвержденным постановлением Правительства Пермского края от 22 июля 2015 г. № 478-п, заявлением от 26 сентября 2025 г. № 6152773612 (№ 21-01-06-8618):

разрешает: ООО «Лесной двор» (ИНН 5903033260, ОГРН 1025900757960, место нахождения: 614506, Пермский край, м.о. Пермский, д. Кондратово, ул. Н.М. Яблокова, д. 1, кв. 114)

размещение объекта: пункты и места приема (сбора) вторичного сырья и вторичных ресурсов, для размещения которых не требуется разрешение на строительство

на землях: государственная собственность на которые не разграничена, площадью 1096 кв.м

местоположение: восточнее земельного участка, расположенного по адресу: Пермский край, г. Пермь, Кировский район, ул. Гальперина, 17а

разрешение выдано на срок: 12 месяцев

Дополнительные условия размещения:

Территория, согласно схеме, расположена в зонах с особыми условиями использования территорий: приаэродромная территория аэродрома аэропорта Большое Савино.

ООО «Лесной двор»:

1. Соблюдать правила охранных зон воздушного пространства, установленные постановлением Правительства Российской Федерации от 11 марта 2010 г. № 138 «Об утверждении Федеральных правил использования воздушного пространства Российской Федерации»;

2. Соблюдать правила благоустройства территории города Перми, утвержденные решением Пермской городской Думы от 15 декабря 2020 № 277 «Об утверждении Правил благоустройства территории города Перми»;

3. Соблюдать требования, предусмотренные Земельным кодексом Российской Федерации, федеральными законами и иным законодательством.

Приложение: схема предполагаемых к использованию земель или части земельного участка (на 1 л. в 1 экз).

Начальник отдела
предоставления земельных участков
по работе с юридическими лицами

| | |
|--|--------------------------------|
| Документ подписан электронной подписью | |
| Сертификат: | 7B84E4AE045ECFA09F46E0195D5704 |
| Владелец: | Матис Ольга Валентиновна |
| Действителен: | с 22.10.2024 по 15.01.2026 |

О.В. Матис

Схема монтажа (размещения) временного ангара на участке.

Объект: Пункт приема вторичного сырья, для размещения которого не требуется разрешение на строительство

Местоположение: восточнее земельного участка, расположенного по адресу:
Пермский край, г. Пермь, Кировский район, ул. Гальперина, 17а


Площадь образуемого земельного участка 1096 кв. м

Категория земель: земли населенных пунктов

Вид разрешенного использования (условно разрешенный вид использования): благоустройство территории

Условный номер земельного участка: 59:01:1717028:3У1

Система координат: МСК -59

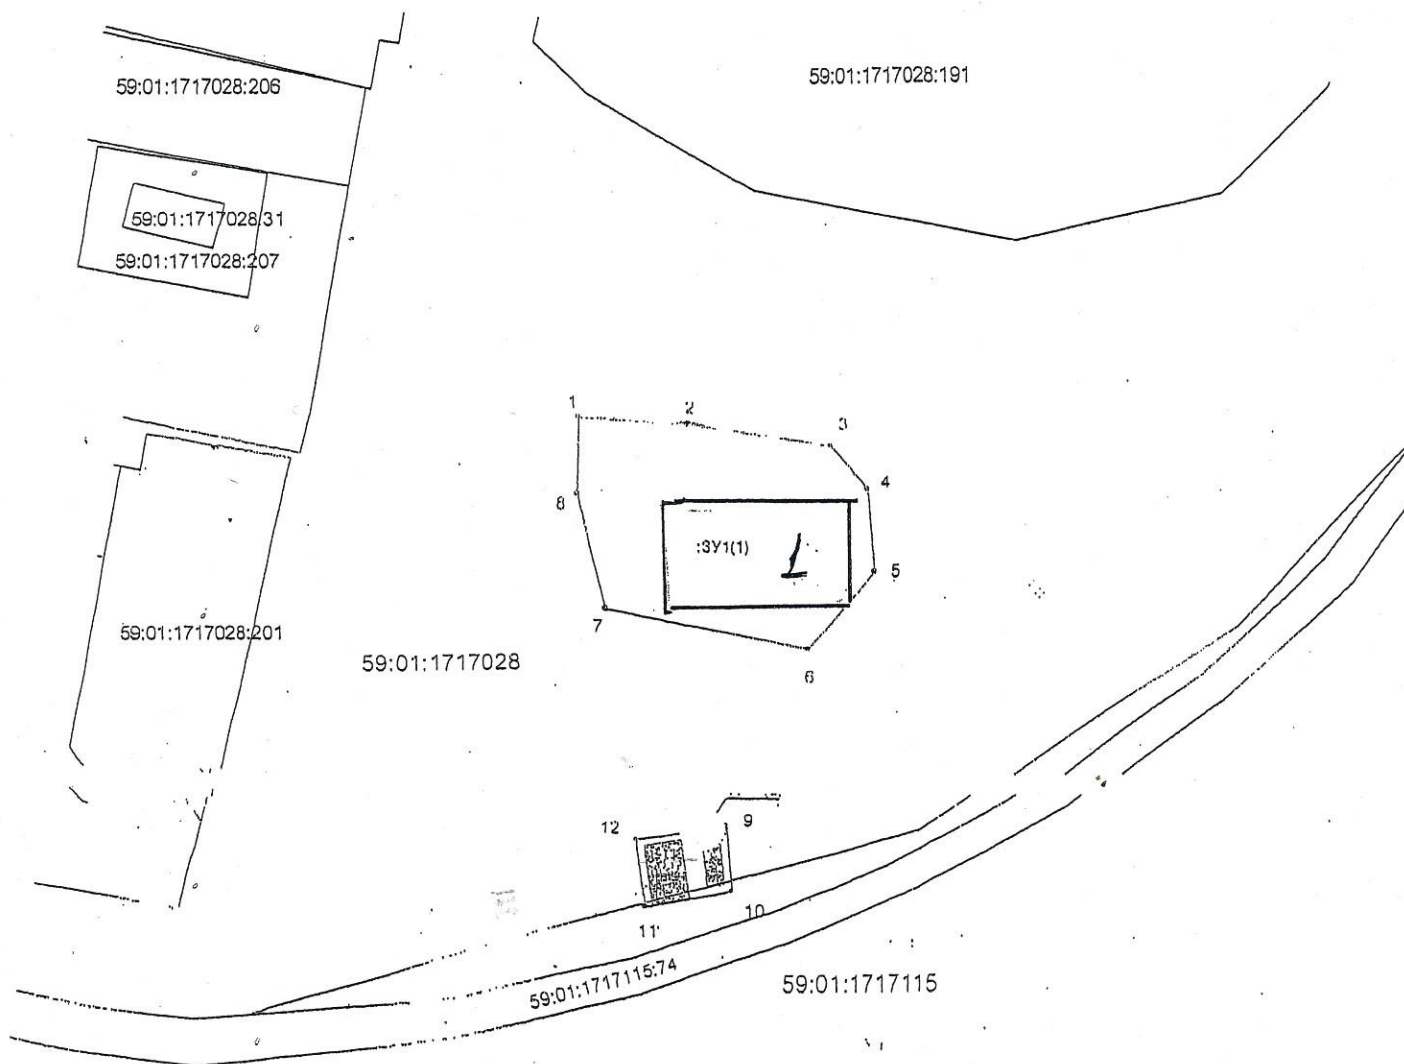

Каталог координат, м

| Обозначение характерных точек границ | X | Y |
|--|-----------|------------|
| 1 | 516119,65 | 2213124,03 |
| 2 | 516118,67 | 2213138,49 |
| 3 | 516115,38 | 2213157,43 |
| 4 | 516109,09 | 2213162,42 |
| 5 | 516098,17 | 2213163,34 |
| 6 | 516087,60 | 2213154,32 |
| 7 | 516093,52 | 2213127,48 |
| 8 | 516108,57 | 2213123,76 |
| 9 | 516062,01 | 2213144,31 |
| 10 | 516052,54 | 2213145,24 |
| 11 | 516050,38 | 2213133,76 |
| 12 | 516059,96 | 2213132,32 |

Масштаб 1:1000

1 - Временный ангар для
приема Вторичного сырья.

Условные обозначения:

- - Проектируемая граница земельного участка
- 59:01:1717028:7 - Кадастровый номер земельного участка
- 3У1 - Обозначение образуемого земельного участка
- - Существующая часть границы, имеющаяся в ЕГРН
- - граница кадастрового квартала
- 59:01:1717028 - Кадастровый номер квартала

Описание границ смежных землепользователей:

от точки 1 до точки 1 - неразграниченные земли, муниципальная собственность
от точки 9 до точки 9 - неразграниченные земли, муниципальная собственность

Заявитель



(подпись, расшифровка)

МП