



АДМИНИСТРАЦИЯ ГОРОДА ПЕРМИ
ДЕПАРТАМЕНТ ЗЕМЕЛЬНЫХ ОТНОШЕНИЙ

Сибирская ул., д. 15, Пермь, 614015, тел. (342) 212-90-54
e-mail: dzo@perm.permkrai.ru, <http://www.gorodperm.ru>

РАЗРЕШЕНИЕ
на размещение объекта

№ 21-01-44-1226 от 08.10.2025

Департамент земельных отношений администрации города Перми в соответствии с пунктом 3 статьи 39.36 Земельного кодекса Российской Федерации, Положением о порядке и условиях размещения объектов на землях или земельных участках, находящихся в государственной или муниципальной собственности, на территории Пермского края без предоставления земельных участков и установления сервитутов, публичного сервитута, утвержденным постановлением Правительства Пермского края от 22 июля 2015 г. № 478-п, заявлением от 01 октября 2025 г. № 6193852960 (от 02 октября 2025 г. № 21-01-07-п-13923)

разрешает Соколовскому Анатолию

размещение объекта: проезды, в том числе вдольтрассовые, и подъездные дороги, для размещения которых не требуется разрешения на строительство

на землях: государственная собственность на которые не разграничена, площадью 1496 кв. м

на срок: 12 месяцев

местоположение: Пермский край, г. Пермь, Свердловский район, ул. Героев Хасана.

Территория, согласно схеме, расположена в зонах с особыми условиями использования территорий: охранные зоны объектов электросетевого хозяйства, охранные зоны коммунальных тепловых сетей, приаэродромная территория аэродрома аэропорта Большое Савино.

Соколовскому А.В.:

1. Соблюдать правила охраны электрических сетей, установленные постановлением Правительства Российской Федерации от 24 февраля 2009 г. № 160 «О порядке установления охранных зон объектов электросетевого хозяйства и особых условий использования земельных участков, расположенных в границах таких зон»;

2. Соблюдать правила охраны коммунальных тепловых сетей, утвержденные Приказом Министерства архитектуры, строительства и жилищно-коммунального хозяйства Российской Федерации от 17 августа 1992 г. № 197 «О типовых правилах охраны коммунальных тепловых сетей»;

3. Соблюдать правила использования воздушного пространства,

установленные постановлением Правительства Российской Федерации от 11 марта 2010 г. № 138 «Об утверждении Федеральных правил использования воздушного пространства Российской Федерации»;

4. Соблюдать санитарные правила и нормативы, утвержденные постановлением Главного государственного санитарного врача Российской Федерации от 25 сентября 2007 г. № 74 «О введении в действие новой редакции санитарно-эпидемиологических правил и нормативов СанПиН 2.2.1/2.1.1.1200-03 «Санитарно-защитные зоны и санитарная классификация предприятий, сооружений и иных объектов»;

5. Соблюдать правила благоустройства территории города Перми, утвержденные решением Пермской городской Думы от 15 декабря 2020 г. № 277 «Об утверждении Правил благоустройства территории города Перми»;

6. Соблюдать требования, предусмотренные Земельным кодексом Российской Федерации, федеральными законами и иным законодательством.

Приложение: схема предполагаемых к использованию земель или части земельного участка (на 1 л. в 1 экз.)

Начальник отдела предоставления
земельных участков по работе
с юридическими лицами

Документ подписан электронной подписью

Сертификат: 7B84E4AE045ECFA09F46E0195D5704

Владелец: Матис Ольга Валентиновна

Действителен: с 22.10.2024 по 15.01.2026

О.В. Матис

Схема предполагаемых к использованию земель или части земельного участка


Объект: Подъездная дорога, для размещения которой не требуется разрешения на строительство.

Местоположение: край Пермский, г. Пермь, р-н Свердловский, ул. Героев Хасана

Площадь земли или части земельного участка: 1496 кв.м.

Категория земель: Земли населённых пунктов.

Цель использования: подъездная дорога

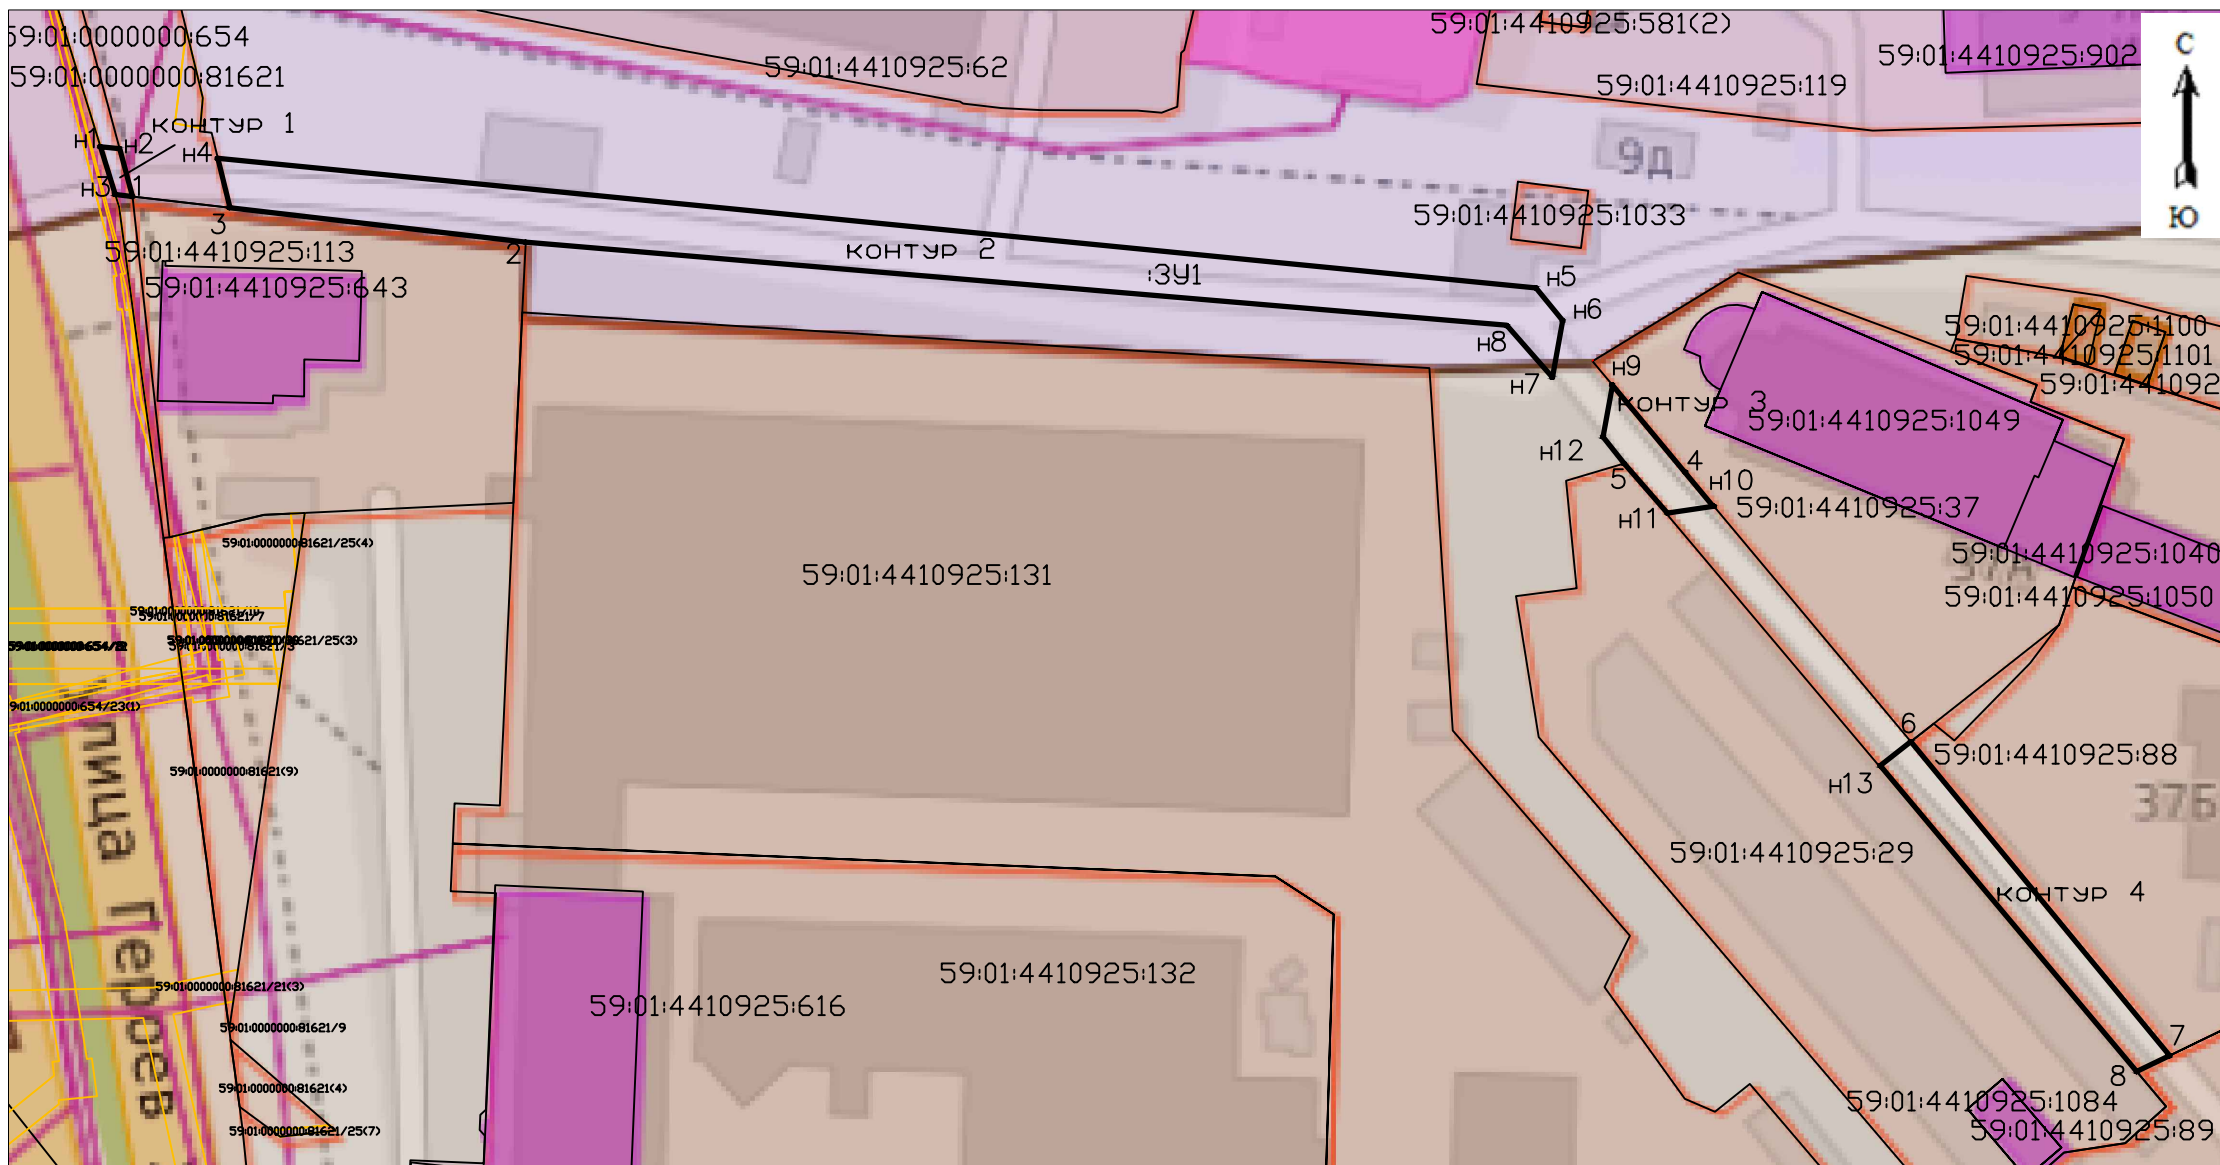

Условные обозначения:

— граница предполагаемых к использованию земель

— граница земельного участка, сведения которого внесены в ЕГРН

59:01:4410925 номер кадастрового квартала

59:01:4410925:89 кадастровый номер земельного участка

1,2,..... характерные точки границы испрашиваемого земельного участка

Описание границ смежных землепользователей:

н1-н2,1-н3,н4-н8-2,3-н4,5-н12-н9,н10-н11,н13-6 неразграниченный земельный участок

н3-н1 зем.уч. с КН 59:01:0000000:654

н2-1,3-н4 зем.уч. с КН 59:01:0000000:81621

н9-4-н10 зем.уч. с КН 59:01:4410925:37


6-7 зем.уч. с КН 59:01:4410925:88

7-8 зем.уч. с КН 59:01:4410925:89

н11-5,8-н13 зем.уч. с КН 59:01:4410925:29

2-3 зем.уч. с КН 59:01:4410925:113

Масштаб 1:1000

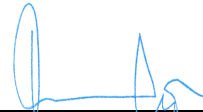Заявитель  /Соколовский А. В.
(подпись, расшифровка подписи)

Обозначение характерных точек границ	Координаты, м	
	X	Y
1	2	3
контур 1		
н1	514835.95	2232865.86
н2	514835.70	2232868.40
1	514829.37	2232870.10
н3	514829.64	2232867.82
н1	514835.95	2232865.86
контур 2		
н4	514834.42	2232881.39
н5	514817.29	2233055.70
н6	514812.96	2233059.24
н7	514805.46	2233057.87
н8	514812.35	2233051.83
2	514823.34	2232922.10
3	514827.88	2232882.98
н4	514834.42	2232881.39
контур 3		
н9	514804.42	2233065.81
4	514792.90	2233075.47
н10	514788.41	2233079.23
н11	514787.51	2233073.09
5	514794.06	2233067.36
н12	514797.58	2233064.57
н9	514804.42	2233065.81
контур 4		
6	514757.27	2233105.28
7	514715.76	2233139.50
8	514713.65	2233135.13
н13	514754.10	2233101.24
6	514757.27	2233105.28