



АДМИНИСТРАЦИЯ ГОРОДА ПЕРМИ
ДЕПАРТАМЕНТ ЗЕМЕЛЬНЫХ ОТНОШЕНИЙ

Сибирская ул., д. 15, Пермь, 614015, тел. (342) 212-90-54
e-mail: dzo@nrm.nermkrai.ru. <http://www.gorodnrm.ru>

РАЗРЕШЕНИЕ
на размещение объекта

№ 21-01-44-1238 от 13.10.2025

Департамент земельных отношений администрации города Перми в соответствии с пунктом 3 статьи 39.36 Земельного кодекса Российской Федерации, Положением о порядке и условиях размещения объектов на землях или земельных участках, находящихся в государственной или муниципальной собственности, на территории Пермского края без предоставления земельных участков и установления сервитутов, публичного сервитута, утвержденным постановлением Правительства Пермского края от 22 июля 2015 г. № 478-п, заявлением от 06 октября 2025 г. № 6216266561 (№ 21-01-06-8915):

разрешает: МКУ «УТЗ» (ИНН 5902293058, ОГРН 1045900095933, место нахождения: 614007, Пермский край, г. Пермь, ул. Народовольческая, д. 42)

размещение объекта: водопроводы и водоводы всех видов, для размещения которых не требуется разрешения на строительство

на землях: государственная собственность на которые не разграничена, площадью 593 кв.м

местоположение: Пермский край, г. Пермь, Орджоникидзевский район, микрорайон Заозерье

разрешение выдано на срок: 11 месяцев

способ размещения объекта: подземный

Дополнительные условия размещения:

Территория, согласно схеме, расположена в зоне с особыми условиями использования территорий: охранный зона объектов электросетевого хозяйства.

МКУ «УТЗ»:

1. Соблюдать правила охраны электрических сетей, установленные постановлением Правительства Российской Федерации от 24 февраля 2009 г. № 160 «О порядке установления охранных зон объектов электросетевого хозяйства и особых условий использования земельных участков, расположенных в границах таких зон»;

2. Не производить земляные работы без соответствующего разрешения, выдаваемого в порядке установленном правилами благоустройства территории города Перми, утвержденными Решением Пермской городской Думы от 15 декабря 2020 г. № 277.

В соответствии с пунктом 7(2) Положения о порядке и условиях размещения объектов на землях или земельных участках, находящихся в государственной или муниципальной собственности, на территории Пермского края

без предоставления земельных участков и установления сервитутов, публичного сервитута, утвержденного постановлением Правительства Пермского края от 22 июля 2015 г. № 478-п, представить в департамент земельных отношений администрации города Перми в течение 1 месяца с момента размещения объектов материалы контрольной геодезической съемки размещенных объектов на бумажном и электронном носителях на безвозмездной основе.

В соответствии со статьей 20¹ Закона Пермского края от 14 сентября 2011 г. № 805-ПК «О градостроительной деятельности в Пермском крае» МКУ «УТЗ»:

1. Не позднее, чем за 10 рабочих дней до начала строительства и реконструкции безвозмездно передать в департамент градостроительства и архитектуры администрации города Перми один экземпляр копий разделов проектной документации, предусмотренных пунктом 1 части 12 статьи 48 Градостроительного кодекса Российской Федерации.

2. В течение 10 рабочих дней после окончания работ по строительству, реконструкции безвозмездно передать в департамент градостроительства и архитектуры администрации города Перми схему, отображающую расположение объекта и сетей инженерно-технического обеспечения, подписанную МКУ «УТЗ», с приложением текстового и графического описания местоположения границ охранной и санитарно-защитной зоны, перечень координат характерных точек границ такой зоны.

Приложение: схема предполагаемых к использованию земель или части земельного участка на 1 л. в 1 экз.

Начальник сектора выдачи решений
о размещении объектов отдела
предоставления земельных участков
по работе с юридическими лицами

Ю.А. Стрельцова

Документ подписан электронной подписью

Сертификат: 00BBBE78290479635DB5B797EF95B8370D

Владелец: Стрельцова Юлия Александровна


Действителен: с 21.07.2025 по 14.10.2026

Схема
предполагаемых к использованию земель или части
земельного участка
Объект: Водопроводы и водоводы всех видов, для размещения которых
не требуется разрешение на строительство
Местоположение: Пермский край, Пермь, Орджоникидзевский район,
микрорайон Заозерье.
Категория земель: земли населенных пунктов
Вид разрешенного использования: Водопроводы и водоводы всех видов, для
размещения которых не требуется разрешение на строительство

ведомость координат границ

Имя точки	X, м	Y, м
59:01:0000000:3У23 (площадь 593 кв.м.)		
н1	533 624,01	2 235 242,67
н2	533 624,24	2 235 236,07
н3	533 622,95	2 235 222,92
н4	533 619,81	2 235 209,82
н5	533 592,69	2 235 121,56
н6	533 591,11	2 235 118,03
н7	533 588,65	2 235 115,03
н8	533 585,50	2 235 112,76
н9	533 581,88	2 235 111,38
н10	533 567,08	2 235 107,84
н11	533 557,36	2 235 105,51
н12	533 525,75	2 235 097,94
н13	533 519,77	2 235 096,88
н14	533 513,71	2 235 096,56
н15	533 482,32	2 235 096,81
н16	533 478,04	2 235 096,88
н17	533 478,58	2 235 094,03
н18	533 521,51	2 235 093,08
н19	533 543,18	2 235 098,25
н20	533 567,24	2 235 104,00
н21	533 588,52	2 235 108,11
н22	533 616,79	2 235 191,46
н23	533 625,40	2 235 230,77
н1	533 624,01	2 235 242,67

- Условные обозначения:
- 59:01:2510409:162:3У1 - Условный номер образуемой части участка (территории) и ее граница
 - н6 - Образующая точка, сведения о которой позволяют однозначно определить ее местоположение
 - Граница кадастрового квартала
 - Граница земельного участка по сведениям ЕГРН

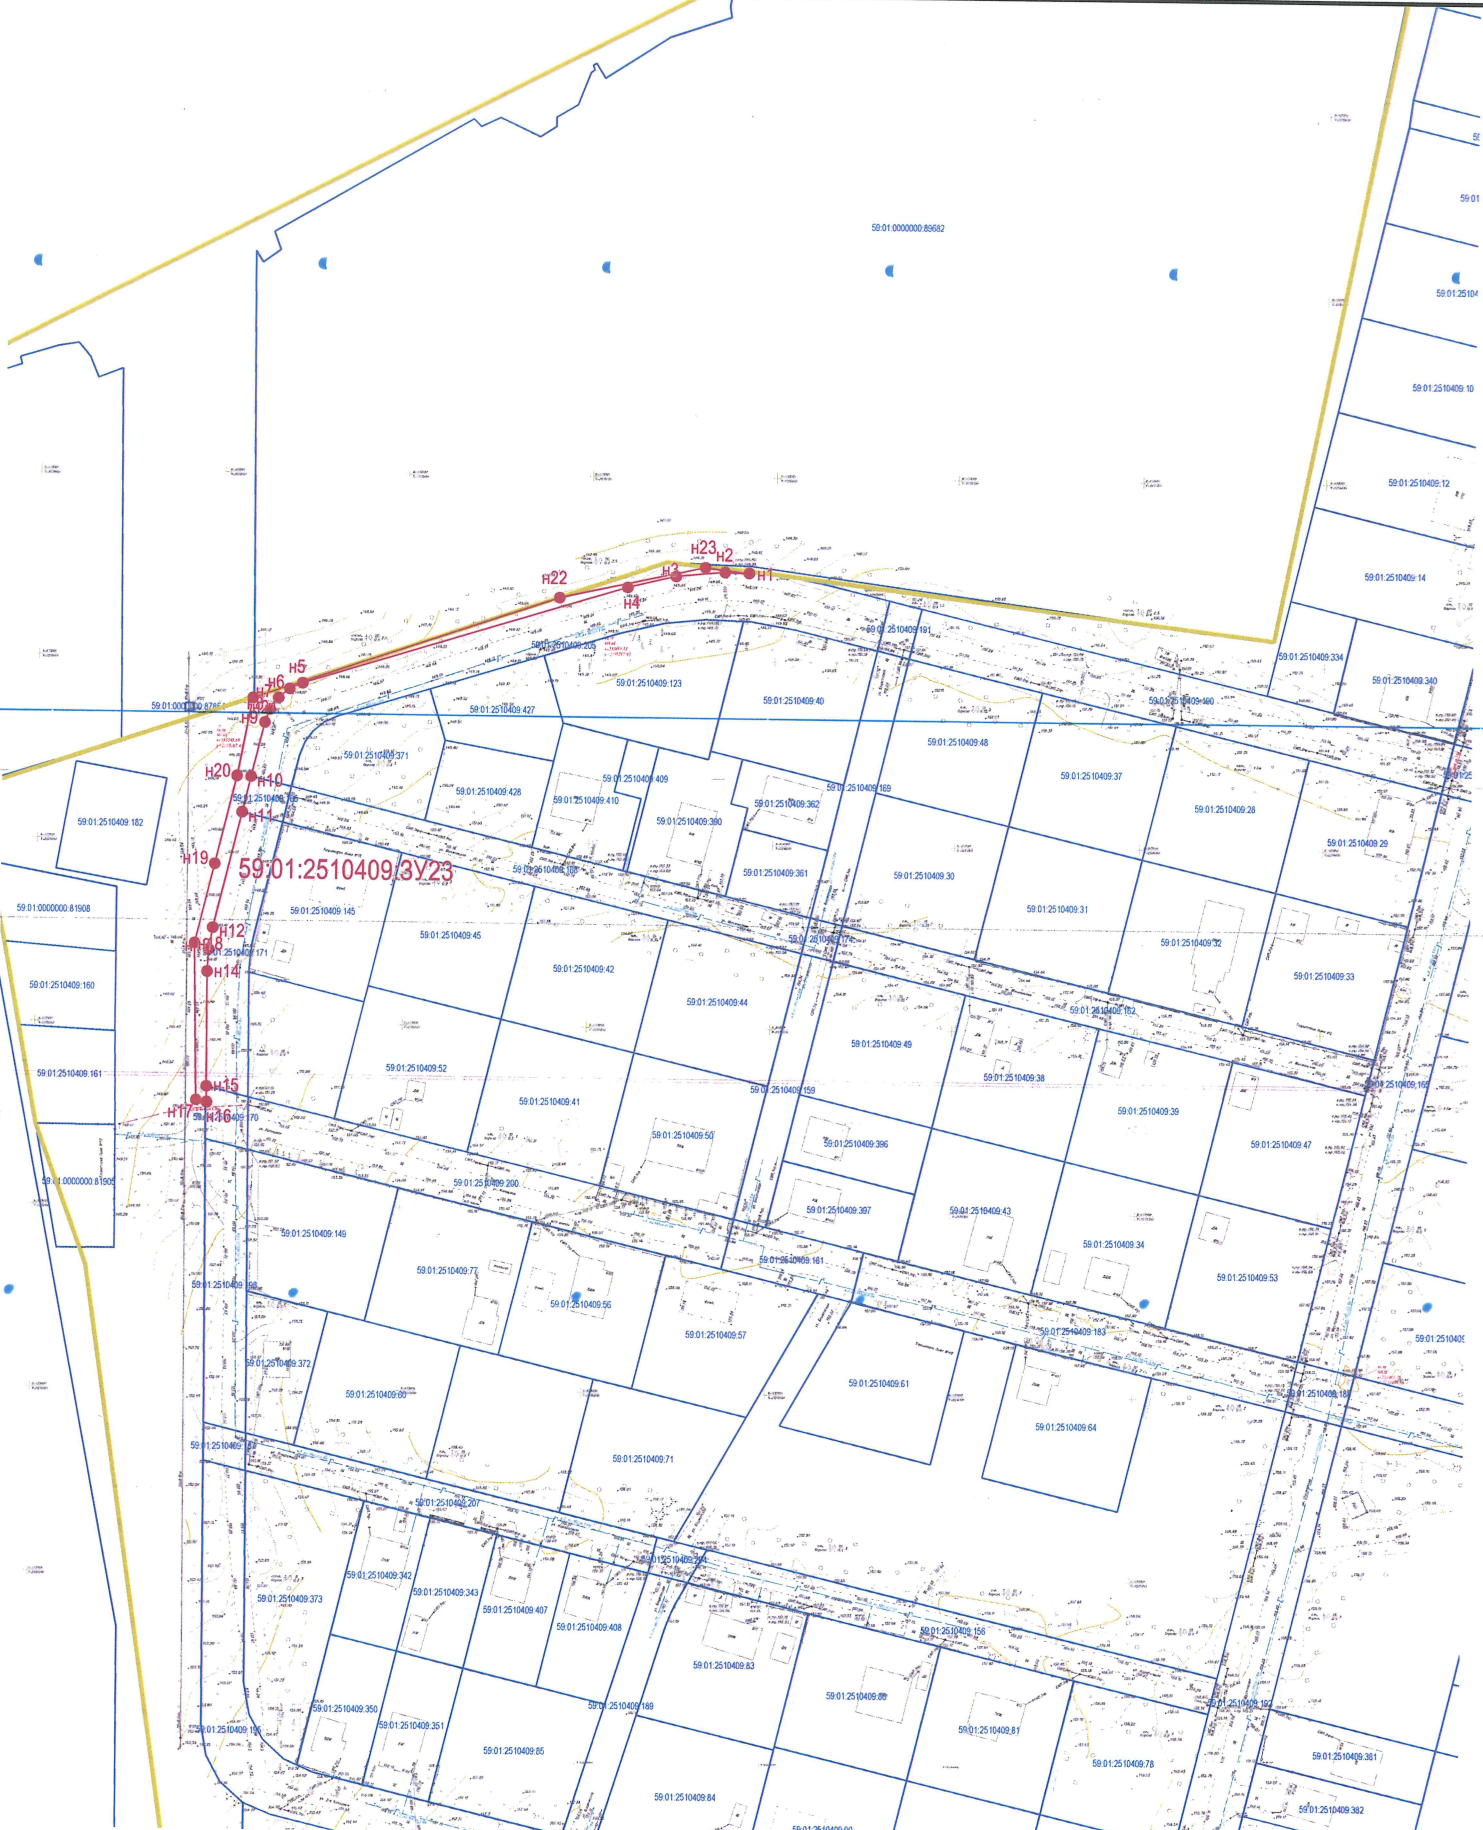

Масштаб 1:2 000

Заявитель: *Сер. иппотер мну, 478*
Ивановичева О.А.
10
2025 г.
М.П.