



АДМИНИСТРАЦИЯ ГОРОДА ПЕРМИ
ДЕПАРТАМЕНТ ЗЕМЕЛЬНЫХ ОТНОШЕНИЙ

Сибирская ул., д. 15, Пермь, 614015, тел. (342) 212-90-54
e-mail: dzo@perm.permkrai.ru, <http://www.gorodperm.ru>

**РАЗРЕШЕНИЕ
на размещение объекта**

№ 21-01-44-1259 от 21.10.2025

Департамент земельных отношений администрации города Перми в соответствии с пунктом 3 статьи 39.36 Земельного кодекса Российской Федерации, Положением о порядке и условиях размещения объектов на землях или земельных участках, находящихся в государственной или муниципальной собственности, на территории Пермского края без предоставления земельных участков и установления сервитутов, публичного сервитута, утвержденным Постановлением Правительства Пермского края от 22 июля 2015 г. № 478-п, заявлениями от 15 октября 2025 г. № 6266094564 (№ 21-01-06-9178):

разрешает: ООО «ПЕРМСКАЯ ТЕЛЕФОННАЯ КОМПАНИЯ» (ИНН 5904304026, ОГРН 1155958038510, место нахождения: 614068, Пермский край, г.о. Пермский, г. Пермь, ул. Окулова, д. 74А)

размещение объекта: линии связи, линейно-кабельные сооружения связи и иные сооружения связи, для размещения которых не требуется разрешения на строительство (волоконно-оптическая линия связи (ВОЛС))

на землях: государственная собственность на которые не разграничена, площадью 2516.82 кв. м

местоположение: Пермский край, городской округ Пермский, город Пермь, Орджоникидзевский район

разрешение выдано на срок: 12 месяцев

способ размещения объекта: подземный

Территория, согласно схеме, расположена в зонах с особыми условиями использования территорий: охранные зоны объектов электросетевого хозяйства, зона затопления территорий, прилегающих к зарегулированной р. Кама (Воткинскому водохранилищу) в нижнем бьефе Камского гидроузла в г. Перми Пермского края, затапливаемых при пропуске Камским гидроузлом паводков расчетной обеспеченности 1%, приаэродромная территория аэродрома аэропорта Большое Савино; в зонах санитарной охраны: второй и третий пояса зоны санитарной охраны поверхностного водозабора АО «Пермский завод «Машиностроитель»; в прочих зонах ограничений: водоохранная зона, прибрежная защитная полоса.

ООО «ПЕРМСКАЯ ТЕЛЕФОННАЯ КОМПАНИЯ»:

1. Соблюдать правила охраны электрических сетей, установленные постановлением Правительства Российской Федерации от 24 февраля 2009 г. № 160 «О порядке установления охранных зон объектов электросетевого хозяйства

и особых условий использования земельных участков, расположенных в границах таких зон»;

2. Соблюдать правила и ограничения, установленные статьями 65, 67.1 Водного кодекса Российской Федерации;

3. Соблюдать правила использования воздушного пространства, установленные постановлением Правительства Российской Федерации от 11 марта 2010 г. № 138 «Об утверждении Федеральных правил использования воздушного пространства Российской Федерации»;

4. Не производить земляные работы без соответствующего разрешения, выдаваемого в порядке установленном Правилами благоустройства территории города Перми, утвержденными Решением Пермской городской Думы от 15 декабря 2020 г. № 277;

5. Соблюдать требования, предусмотренные Земельным кодексом Российской Федерации, федеральными законами и иным законодательством.

В соответствии с пунктом 7(2) Положения о порядке и условиях размещения объектов на землях или земельных участках, находящихся в государственной или муниципальной собственности, на территории Пермского края без предоставления земельных участков и установления сервитутов, публичного сервитута, утвержденного постановлением Правительства Пермского края от 22 июля 2015 г. № 478-п, представить в департамент земельных отношений в течение 1 месяца с момента размещения объектов материалы контрольной геодезической съемки размещенных объектов на бумажном и электронном носителях на безвозмездной основе.

Приложение: схема предполагаемых к использованию земель или части земельного участка на 1 л. в 1 экз.

Начальник отдела предоставления
земельных участков по работе
с юридическими лицами

Документ подписан электронной подписью	
Сертификат:	7B84E4AE045ECFA09F46E0195D5704
Владелец:	Матис Ольга Валентиновна
Действителен:	с 22.10.2024 по 15.01.2026

О.В. Матис

Схема предполагаемых к использованию земель или части земельного участка

Объект: Волоконно-оптическая линия связи (ВОЛС).
Местоположение: Пермский край, городской округ Пермский, город Пермь.
Условный номер земельного участка :ЗУ1.
Площадь земель или части земельного участка: общая площадь :ЗУ1 – 2516,82 кв.м.(протяженность ВОЛС составляет 1,3 км, ширина охранной зоны 1,0м. в обе стороны от кабеля).
Категория земель: Земли населенных пунктов.
Вид разрешенного использования: Линии связи, линейно-кабельные сооружения связи и иные сооружения связи, для размещения которых не требуется разрешение на строительство.
Способ размещения объекта: Подземный

Каталог координат		
Обозначение земельного участка или части земельного участка :ЗУ1		
№ поворотных точек	X	Y
н1	525320,66	2236144,10
н2	525296,88	2236143,14
н3	525288,63	2236125,03
н4	525197,54	2236137,74
н5	525151,88	2236144,07
н6	524943,64	2236175,47
н7	524662,40	2236222,29
н8	524550,85	2236208,67
н9	524292,07	2236179,26
н10	524201,73	2236138,37
н11	524162,80	2236122,42
н12	524121,66	2236067,88
н13	524124,00	2236067,67
н14	524164,07	2236120,78
н15	524202,53	2236136,53
н16	524292,61	2236177,30
н17	524551,08	2236206,68
н18	524662,36	2236220,27
н19	524943,33	2236173,49
н20	525151,60	2236142,09
н21	525197,27	2236135,76
н22	525289,83	2236122,85
н23	525298,19	2236141,19
н24	525320,74	2236142,10
н1	525320,66	2236144,10

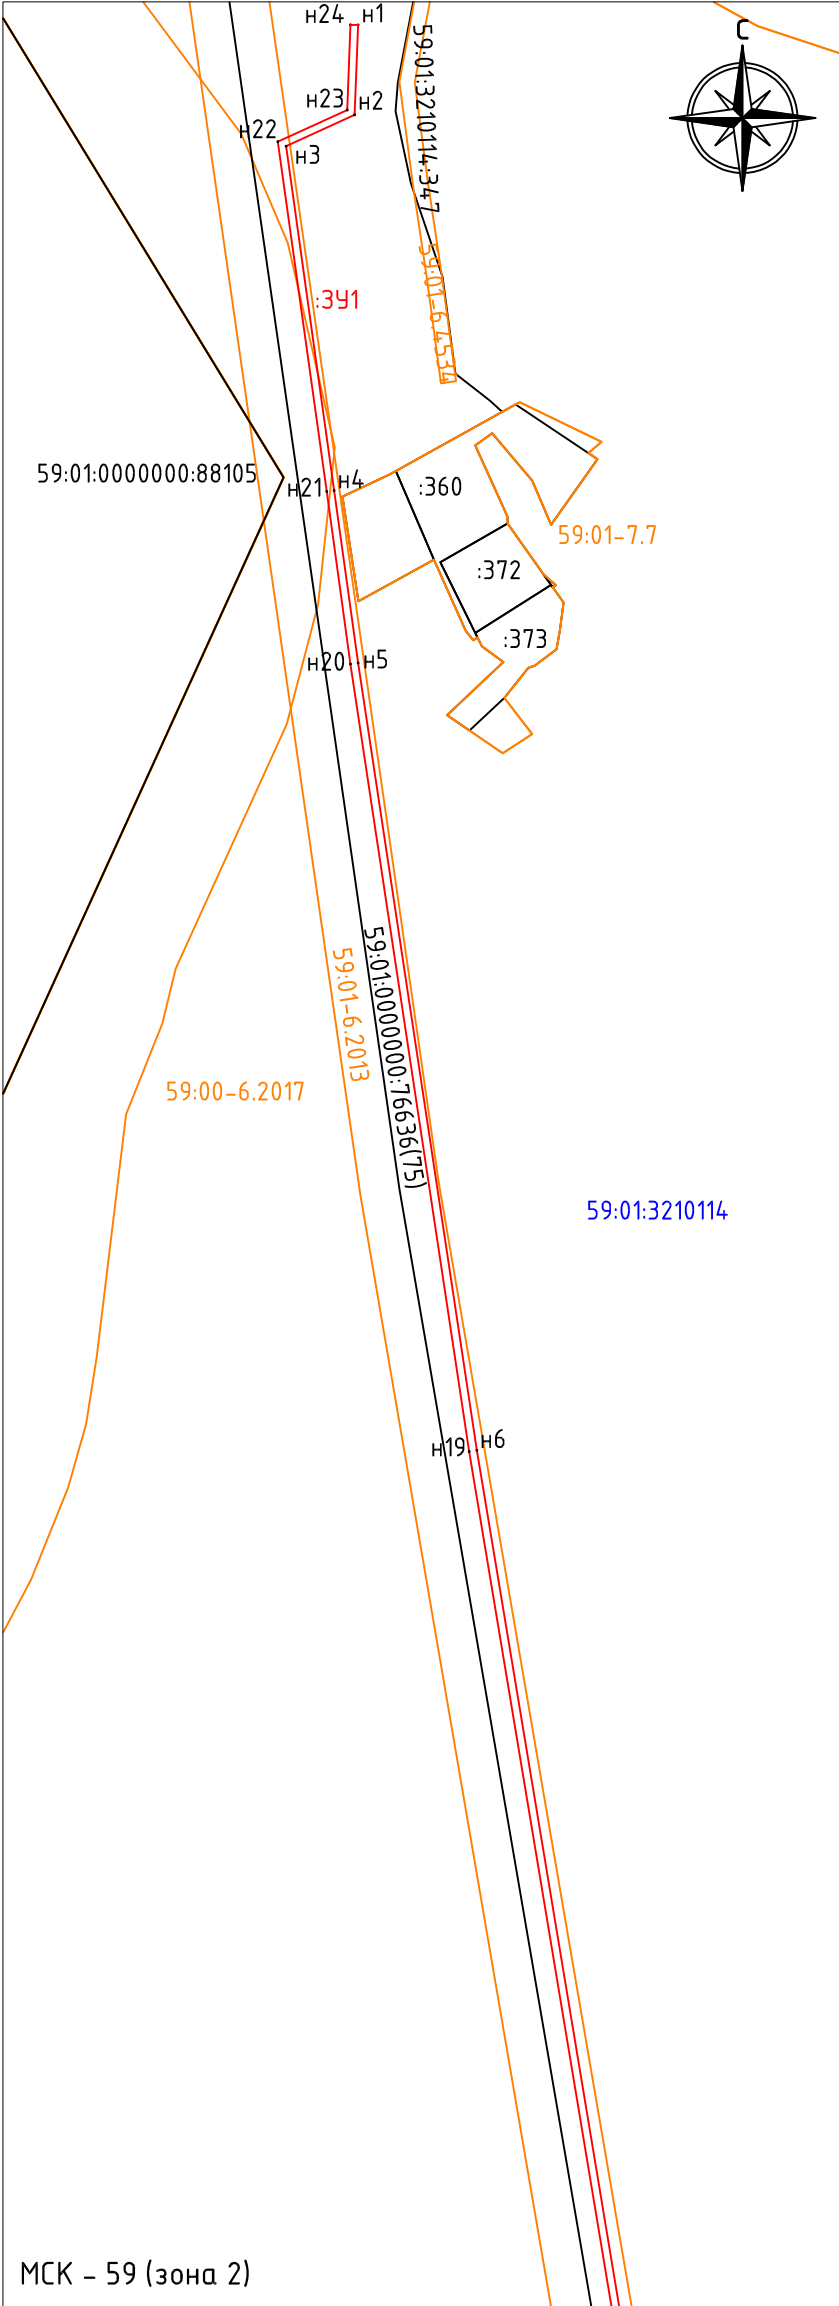


рис.1

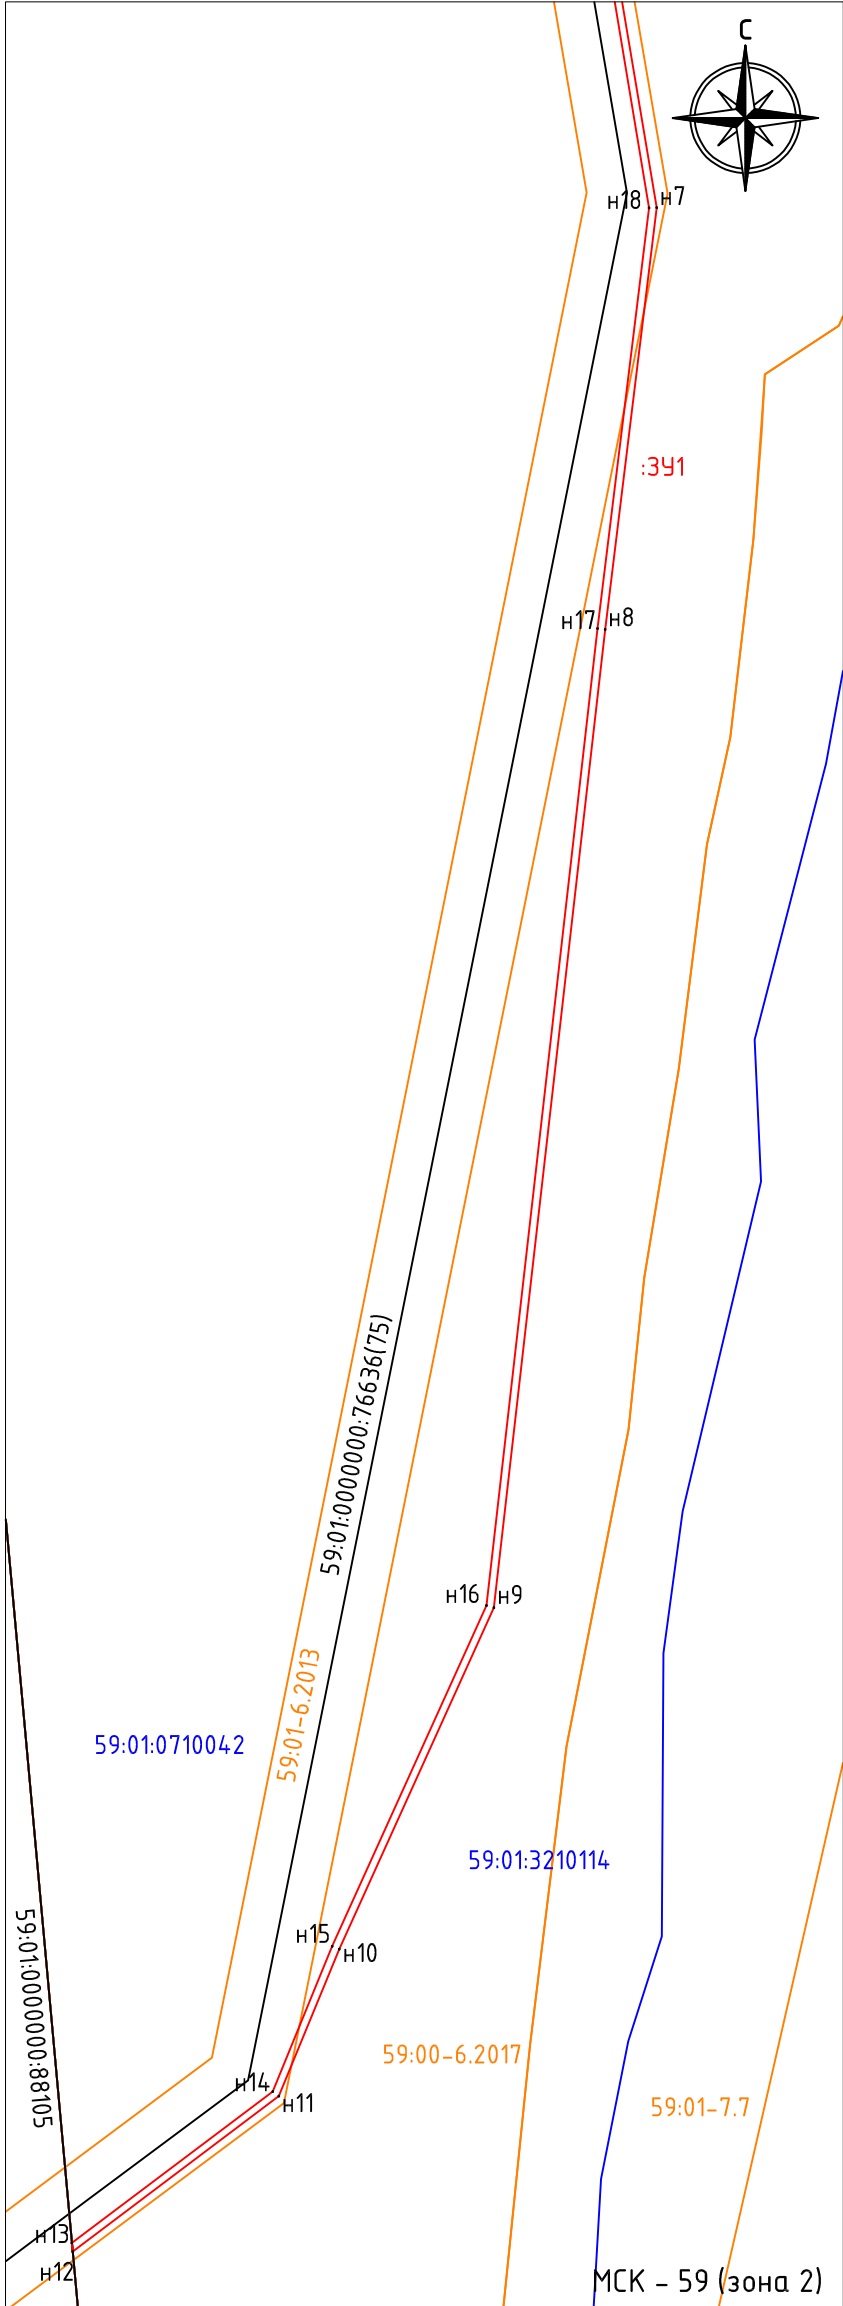


рис.2

Условные обозначения:

- Граница земельного участка по сведениям ЕГРН
- Граница образуемого земельного участка
- Граница кадастрового квартала
- Граница зоны с особыми условиями использования территории
- Поворотная точка образуемого земельного участка
- Обозначение образуемого земельного участка
- Номер зоны с особыми условиями использования территории
- Номер кадастрового квартала
- 59:01:0000000:88105 Кадастровый номер земельного участка

Заявитель:  /А.В. Коребейников/