



АДМИНИСТРАЦИЯ ГОРОДА ПЕРМИ  
ДЕПАРТАМЕНТ ЗЕМЕЛЬНЫХ ОТНОШЕНИЙ

Сибирская ул., д. 15, Пермь, 614015, тел. (342) 212-90-54  
e-mail: dzo@perm.permkrai.ru, <http://www.gorodperm.ru>

**РАЗРЕШЕНИЕ  
на размещение объекта**

№ 21-01-44-1318 от 30.10.2025

Департамент земельных отношений администрации города Перми в соответствии с пунктом 3 статьи 39.36 Земельного кодекса Российской Федерации, Положением о порядке и условиях размещения объектов на землях или земельных участках, находящихся в государственной или муниципальной собственности, на территории Пермского края без предоставления земельных участков и установления сервитутов, публичного сервитута, утвержденным постановлением Правительства Пермского края от 22 июля 2015 г. № 478-п, заявлением от 24 октября 2025 г. № 6314095928 (от 27 октября 2025 г. № 21-01-06-9547):

**разрешает:** ООО «Новогор-Прикамье» (ИНН 5902817382, ОГРН 1035900082206, место нахождения: 614065, г. Пермь, ул. Архитектора Свизева, 35)

**размещение объекта:** водопроводы и водоводы всех видов, для размещения которых не требуется разрешения на строительство (сеть водопровода от существующей сети водоснабжения Д-200 мм по ул. Красногвардейской до границы инженерно-технических сетей жилого дома по ул. Пролетарской, 101)

**на землях:** государственная собственность на которые не разграничена, площадью 411 кв.м

**местоположение:** Пермский край, г. о. Пермский, город Пермь, Мотовилихинский район, улица Пролетарская

**разрешение выдано на срок:** 11 месяцев

**способ размещения объекта:** подземный

**Дополнительные условия размещения:**

Территория, согласно схеме, расположена в зонах с особыми условиями использования территорий: охранный зона телефонной канализации, охранные зоны объектов электросетевого хозяйства, приаэродромная территория аэродрома аэропорта Большое Савино.

ООО «Новогор-Прикамье»:

1. Соблюдать правила охраны линий и сооружений связи Российской Федерации, установленные постановлением Правительства Российской Федерации от 09 июня 1995 г. № 578 «Об утверждении Правил охраны линий и сооружений связи Российской Федерации»;

2. Соблюдать правила охраны электрических сетей, установленные постановлением Правительства Российской Федерации от 24 февраля 2009 г. № 160 «О порядке установления охранных зон объектов электросетевого хозяйства

и особых условий использования земельных участков, расположенных в границах таких зон»;

3. Соблюдать правила использования воздушного пространства, установленные постановлением Правительства Российской Федерации от 11 марта 2010 г. № 138 «Об утверждении Федеральных правил использования воздушного пространства Российской Федерации»;

4. Не производить земляные работы без соответствующего разрешения, выдаваемого в порядке установленном правилами благоустройства территории города Перми, утвержденными Решением Пермской городской Думы от 15 декабря 2020 г. № 277.

В соответствии с пунктом 7(2) Положения о порядке и условиях размещения объектов на землях или земельных участках, находящихся в государственной или муниципальной собственности, на территории Пермского края без предоставления земельных участков и установления сервитутов, публичного сервитута, утвержденного постановлением Правительства Пермского края от 22 июля 2015 г. № 478-п, представить в департамент земельных отношений администрации города Перми в течение 1 месяца с момента размещения объектов материалы контрольной геодезической съемки размещенных объектов на бумажном и электронном носителях на безвозмездной основе.

В соответствии со статьей 20<sup>1</sup> Закона Пермского края от 14 сентября 2011 г. № 805-ПК «О градостроительной деятельности в Пермском крае» ООО «Новогор-Прикамье»:

1. Не позднее, чем за 10 рабочих дней до начала строительства и реконструкции безвозмездно передать в департамент градостроительства и архитектуры администрации города Перми один экземпляр копий разделов проектной документации, предусмотренных пунктом 1 части 12 статьи 48 Градостроительного кодекса Российской Федерации.

2. В течение 10 рабочих дней после окончания работ по строительству, реконструкции безвозмездно передать в департамент градостроительства и архитектуры администрации города Перми схему, отображающую расположение объекта и сетей инженерно-технического обеспечения, подписанную ООО «Новогор-Прикамье», с приложением текстового и графического описания местоположения границ охранной и санитарно-защитной зоны, перечень координат характерных точек границ такой зоны.

**Приложение:** схема предполагаемых к использованию земель или части земельного участка (на 1 л. в 1 экз).

Начальник сектора выдачи решений  
о размещении объектов отдела  
предоставления земельных участков  
по работе с юридическими лицами

Ю.А. Стрельцова

Документ подписан электронной подписью  
Сертификат: 00B8BE78290479635DB5B797EF95B8370D  
Владелец: Стрельцова Юлия Александровна  
Действителен: с 21.07.2025 по 14.10.2026

### СХЕМА ПРЕДПОЛАГАЕМЫХ К ИСПОЛЬЗОВАНИЮ ЗЕМЕЛЬ ИЛИ ЧАСТИ ЗЕМЕЛЬНОГО УЧАСТКА

**Объект:** Водопроводы и водоводы всех видов, для размещения которых не требуется разрешения на строительство. (Сеть водопровода от существующей сети водоснабжения Д-200 мм по ул. Красногвардейская до границы инженерно-технических сетей жилого дома по ул. Пролетарская, 101.)

**Местоположение:** *Пермский край, г. о. Пермский, город Пермь, улица Пролетарская.*

Площадь земель или части земельного участка, кв.м.: **411**

**Категория земель:** *земли населенных пунктов*

**Вид разрешенного использования земельного участка:** *отсутствует.*

## КАТАЛОГ КООРДИНАТ, м

№ точки границы	X	Y
1	519947,73	2236833,30
2	519878,18	2236875,72
3	519857,34	2236888,02
4	519859,79	2236892,09
5	519856,36	2236894,13
6	519852,11	2236887,11
7	519895,64	2236860,80
8	519945,95	2236830,40

**ОПИСАНИЕ ГРАНИЦ СМЕЖНЫХ ЗЕМЛЕПОЛЬЗОВАТЕЛЕЙ:**

от т.1 до т.6	городские земли
от т.6 до т.7	ЗУ с кад. № 59:01:4211198:14
от т.7 до т.8	ЗУ с кад. № 59:01:4211198:671
от т.8 до т.1	ЗУ с кад. № 59:01:0000000:92180

**УСЛОВНЫЕ ОБОЗНАЧЕНИЯ:**


- 59:01:4413816:19 - номер учтенного земельного участка  
 - граница кадастрового квартала  
 - существующая часть границы, имеющиеся в ЕГРН сведения о которой достаточны для определения её местоположения  
 - граница проектируемого размещения Объекта  
 - обозначение территории проектируемого размещения Объекта  
 - характерная точка границы территории размещения Объекта

**BEPHO**

**Заявитель:**

М.П.

*(This application was filed  
in accordance with the provisions of  
the Patent Act of 1952.)*

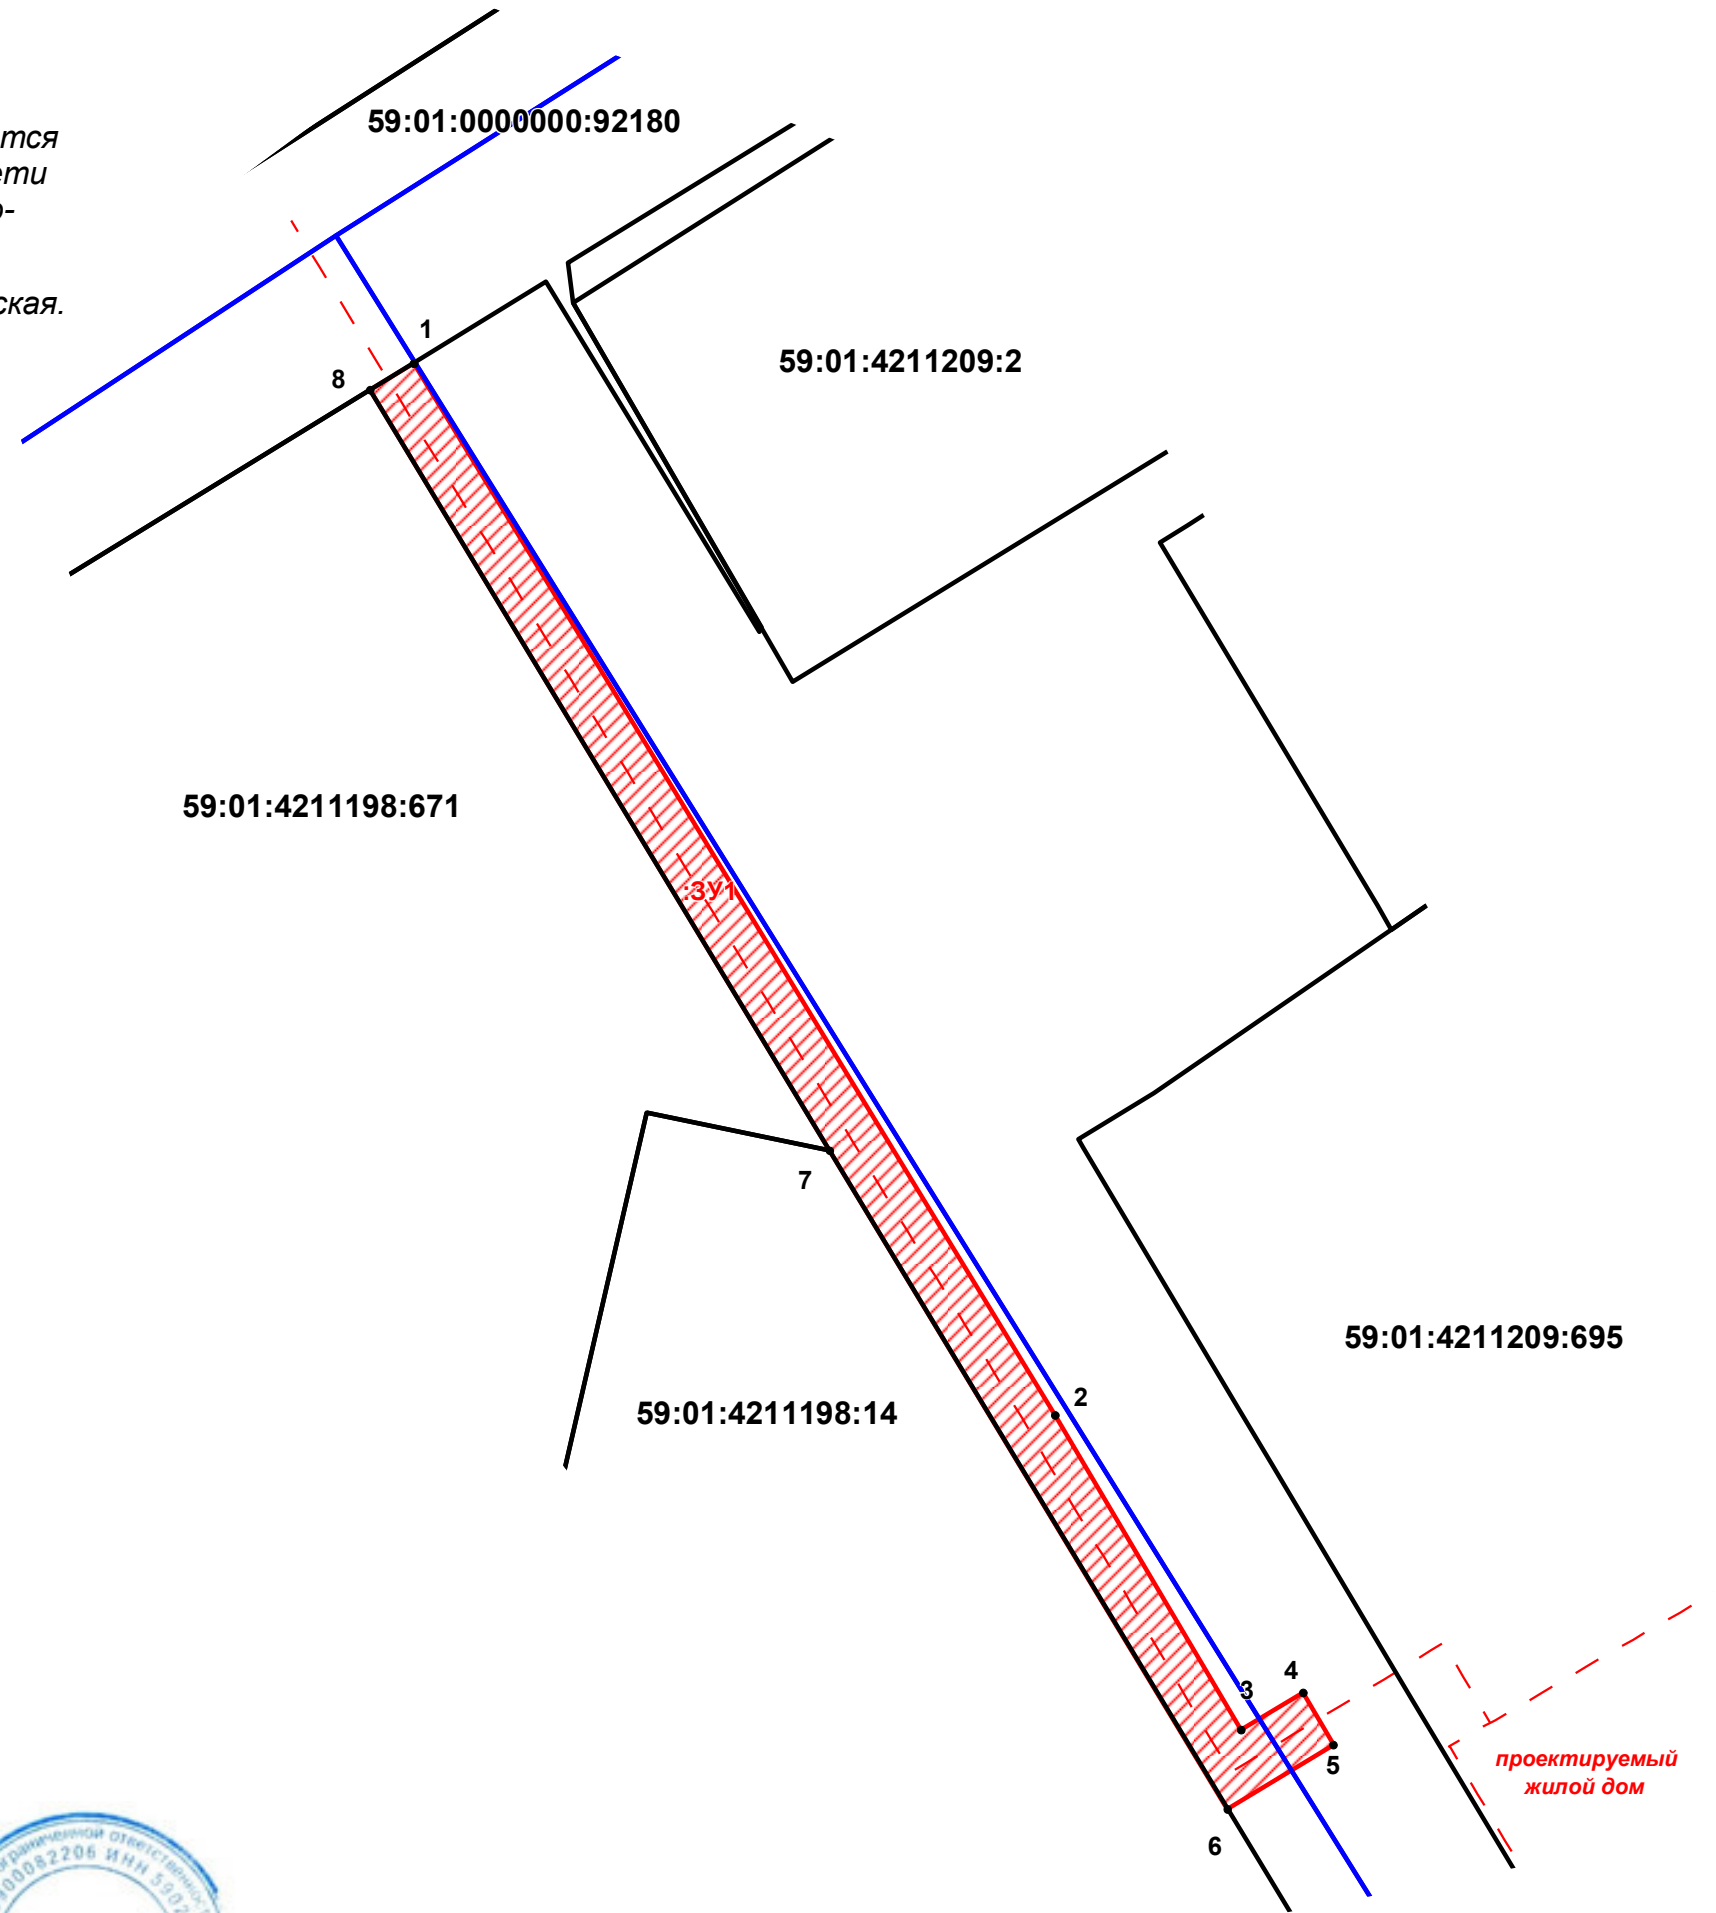

**Масштаб 1:500**