



АДМИНИСТРАЦИЯ ГОРОДА ПЕРМИ
ДЕПАРТАМЕНТ ЗЕМЕЛЬНЫХ ОТНОШЕНИЙ

Сибирская ул., д. 15, Пермь, 614015, тел. (342) 212-90-54
e-mail: dzo@perm.permkrai.ru, <http://www.gorodperm.ru>

**РАЗРЕШЕНИЕ
на размещение объекта**

№ 21-01-45-143 от 11.09.2025

Департамент земельных отношений администрации города Перми в соответствии с пунктом 3 статьи 39.36 Земельного кодекса Российской Федерации, Положением о порядке и условиях размещения объектов на землях или земельных участках, находящихся в государственной или муниципальной собственности, на территории Пермского края без предоставления земельных участков и установления сервитутов, публичного сервитута, утвержденным постановлением Правительства Пермского края от 22 июля 2015 г. № 478-п, заявлением от 05 сентября 2025 г. № 6061443302 (№ 21-01-06-7937):

разрешает ПАО «Россети Урал» (ИНН 6671163413, ОГРН 1056604000970, место нахождения: 620026, Свердловская область, г. Екатеринбург, ул. Мамина-Сибиряка, стр. 140)

размещение объекта: линии электропередачи классом напряжения до 35 кВ, а также связанные с ними трансформаторные подстанции, распределительные пункты и иное предназначенное для осуществления передачи электрической энергии оборудование, для размещения которых не требуется разрешения на строительство (строительство КТПП 6/0,4 кВ с оборудованием учета э/э, ЛЭП 6 кВ, ВЛ 0,4 кВ, установка оборудования учета э/э на опорах ВЛ 0,4 кВ от ТП 6/0,4 кВ для электроснабжения гаража и нежилого помещения по адресу: Пермский край, г. Пермь, ш. Космонавтов, ГСК № 60, сооружение № 63 а (кадастровый номер земельных участков 59:01:4410535:295, :279).

на землях: государственная собственность на которые не разграничена, площадью 402 кв. м

местоположение: Пермский край, Пермский г.о., г. Пермь, Дзержинский район, ш. Космонавтов, ГСК № 60

разрешение выдано на срок: бессрочно

способ размещения объекта: наземный.

Дополнительные условия размещения:

Территория, согласно схеме, расположена в зонах с особыми условиями использования территорий: охранные зоны объектов электросетевого хозяйства, приаэродромная территория аэродрома аэропорта Большое Савино.

ПАО «Россети Урал»:

1. Соблюдать санитарные правила и нормативы, утвержденные постановлением Главного государственного санитарного врача Российской Федерации от 25 сентября 2007 г. № 74 «О введении в действие новой редакции санитарно-эпидемиологических правил и нормативов СанПиН 2.2.1/2.1.1.1200-03

«Санитарно-защитные зоны и санитарная классификация предприятий, сооружений и иных объектов»;

2. Соблюдать правила охраны электрических сетей, установленные постановлением Правительства Российской Федерации от 24 февраля 2009 г. № 160 «О порядке установления охранных зон объектов электросетевого хозяйства и особых условий использования земельных участков, расположенных в границах таких зон»;

3. Соблюдать правила использования воздушного пространства, установленные постановлением Правительства Российской Федерации от 11 марта 2010 г. № 138 «Об утверждении Федеральных правил использования воздушного пространства Российской Федерации»;

4. Не производить земляные работы без соответствующего разрешения, выдаваемого в порядке установленном Правилами благоустройства территории города Перми, утвержденными Решением Пермской городской Думы от 15 декабря 2020 г. № 277.

В соответствии с пунктом 7(2) Положения о порядке и условиях размещения объектов на землях или земельных участках, находящихся в государственной или муниципальной собственности, на территории Пермского края без предоставления земельных участков и установления сервитутов, публичного сервитута, утвержденного постановлением Правительства Пермского края от 22 июля 2015 г. № 478-п, представить в департамент земельных отношений в течение 1 месяца с момента размещения объектов материалы контрольной геодезической съемки размещенных объектов на бумажном и электронном носителях на безвозмездной основе.

Приложение: схема предполагаемых к использованию земель или части земельного участка (на 1 л. в 1 экз.).

Заместитель начальника отдела предоставления
земельных участков по работе
с юридическими лицами

| | |
|---|----------------------------------|
| Документ подписан электронной подписью | |
| Сертификат: | 3D37927E879AD700DC8A4CC071A50539 |
| Владелец: | Силина Екатерина Николаевна |
| Действителен: | с 17.07.2025 по 10.10.2026 |

Е.Н. Силина

Схема предполагаемых к использованию земель или части земельного участка


Объект: Строительство КТПП 6/0,4 кВ с оборудованием учета э/э, ЛЭП 6 кВ, ВЛ 0,4 кВ, установка оборудования учета э/э на опорах ВЛ 0,4 кВ от ТП 6/0,4 кВ для электроснабжения гаража и нежилого помещения по адресу: Пермский край, г. Пермь, ш. Космонавтов, ГСК №60, сооружение №63а (кад. номера зем. участков 59:01:4410535:295, :279)

Местоположение: Пермский край, г. Пермь, ш. Космонавтов, ГСК №60

Площадь земель или части земельного участка, кв.м: :3У1 - 402

Категория земель: Земли населённых пунктов

Вид разрешенного использования: Неразграниченные земли администрации

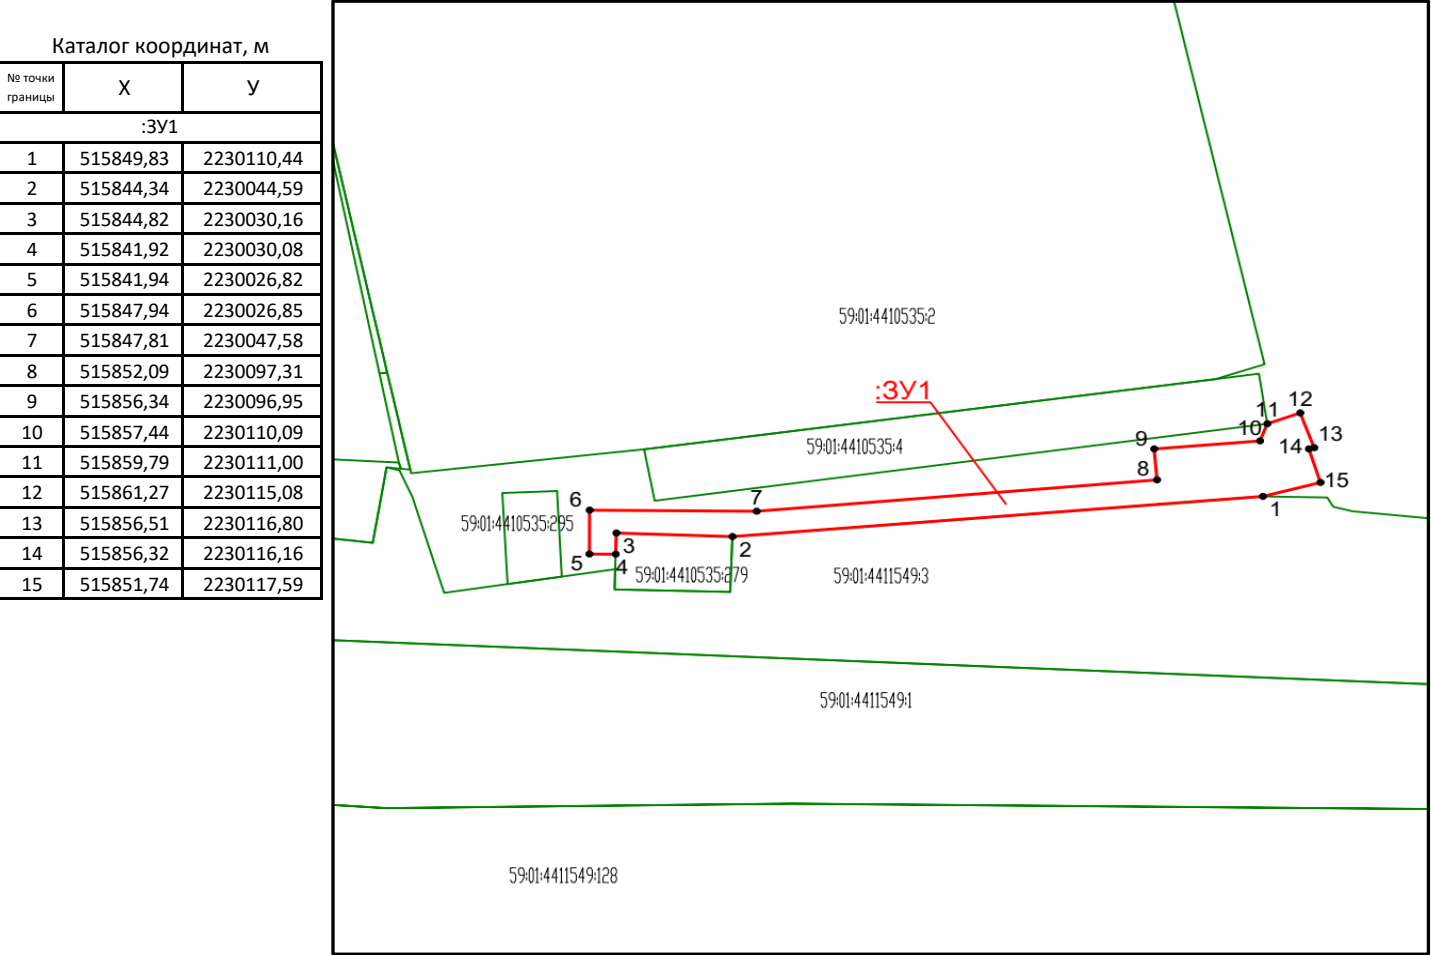

Масштаб 1:1000

Условные обозначения:

- вновь образованная часть границы земельного участка
- существующая часть границы, имеющиеся в ГКН сведения о которой достаточны для определения ее местоположения
- граница кадастрового квартала
- зона с особыми условиями использования территорий
- территориальная зона
- обозначение сооружений по сведениям ГКН
- 59:01:3812269 - номер кадастрового квартала
- 59:01:3812269:8 - номер учтенного земельного участка

Описание границ смежных землепользователей:

от точки 1 до точки 2 участок КН 59:01:4411549:3

от точки 2 до точки 4 участок КН 59:01:4410535:279

от точки 4 до точки 1 неразграниченные земли администрации

Заявитель ПАО "Россети Урал"



Шешенина Е.А. (Доверенность № ПЭ/6-2025 от 09.01.2025 г.)