



АДМИНИСТРАЦИЯ ГОРОДА ПЕРМИ  
ДЕПАРТАМЕНТ ЗЕМЕЛЬНЫХ ОТНОШЕНИЙ

Сибирская ул., д. 15, Пермь, 614015, тел. (342) 212-90-54  
e-mail: dzo@perm.permkrai.ru, <http://www.gorodperm.ru>

**РАЗРЕШЕНИЕ**  
**на размещение объекта**

№ 21-01-44-289 от 16.04.2026

Департамент земельных отношений администрации города Перми в соответствии с пунктом 3 статьи 39.36 Земельного кодекса Российской Федерации, Положением о порядке и условиях размещения объектов на землях или земельных участках, находящихся в государственной или муниципальной собственности, на территории Пермского края без предоставления земельных участков и установления сервитутов, публичного сервитута, утвержденным постановлением Правительства Пермского края от 22 июля 2015 г. № 478-п, заявлением от 09 апреля 2026 г. № 7176430400 (№ 21-01-06-2797):

**разрешает:** АО «Газпром газораспределение Пермь» (ИНН 5902183841, ОГРН 1025900512670, место нахождения: 614000, г. Пермь, ул. Петропавловская, 43)

**размещение объекта:** нефтепроводы и нефтепродуктопроводы диаметром DN 300 и менее, газопроводы и иные трубопроводы давлением до 1,2 Мпа, для размещения которых не требуется разрешения на строительство (к жилому дому по адресу: Пермский край, г. Пермь, ул. Космонавта Леонова, д. 106 С)

**на землях:** государственная собственность на которые не разграничена, площадью 607 кв. м

**местоположение:** Пермский край, г. Пермь, р-н Индустриальный

**разрешение выдано на срок:** 11 месяцев

**способ размещения объекта:** подземный, наземный, надземный.

**Дополнительные условия размещения:**

Территория, согласно схеме, расположена в зонах с особым условием использования территорий: охранный зона газораспределительных сетей, охранные зоны коммунальных тепловых сетей, санитарно-защитная зона водовода хозяйственной воды /Чусовской/, приаэродромная территория аэродрома аэропорта Большое Савино.

АО «Газпром газораспределение Пермь»:

1. Соблюдать правила охранных зон газопроводов, установленные постановлением Правительства Российской Федерации от 20 ноября 2000 г. № 878 «Об утверждении Правил охраны газораспределительных сетей»;

2. Соблюдать правила охраны коммунальных тепловых сетей, утвержденные приказом Министерства архитектуры, строительства и жилищно-коммунального хозяйства Российской Федерации от 17 августа 1992 г. № 197 «О типовых правилах охраны коммунальных тепловых сетей»;

3. Соблюдать санитарные правила и нормативы, утвержденные приказом Министерства строительства и жилищно-коммунального хозяйства Российской Федерации от 27 декабря 2021 г. № 1016/пр «Об утверждении СП 31.13330.2021 «СНиП 2.04.02-84\* Водоснабжение. Наружные сети и сооружения»;

4. Соблюдать правила охранных зон воздушного пространства, установленные постановлением Правительства Российской Федерации от 11 марта 2010 г. № 138 «Об утверждении Федеральных правил использования воздушного пространства Российской Федерации»;

5. Не производить земляные работы без соответствующего разрешения, выдаваемого в порядке установленном правилами благоустройства территории города Перми, утвержденными Решением Пермской городской Думы от 15 декабря 2020 г. № 277.

В соответствии с пунктом 7(2) Положения о порядке и условиях размещения объектов на землях или земельных участках, находящихся в государственной или муниципальной собственности, на территории Пермского края без предоставления земельных участков и установления сервитутов, публичного сервитута, утвержденного постановлением Правительства Пермского края от 22 июля 2015 г. № 478-п, представить в департамент земельных отношений в течение 1 месяца с момента размещения объектов материалы контрольной геодезической съемки размещенных объектов на бумажном и электронном носителях на безвозмездной основе, в соответствии с постановлением администрации города Перми от 28 октября 2009 г. № 733 «Об утверждении Положения о дежурном топографическом плане города Перми».

В соответствии со статьей 20<sup>1</sup> Закона Пермского края от 14 сентября 2011 г. № 805-ПК «О градостроительной деятельности в Пермском крае» АО «Газпром газораспределение Пермь»:

1. Не позднее, чем за 10 рабочих дней до начала строительства и реконструкции безвозмездно передать в департамент градостроительства и архитектуры администрации города Перми один экземпляр копий разделов проектной документации, предусмотренных пунктом 1 части 12 статьи 48 Градостроительного кодекса Российской Федерации.

2. В течение 10 рабочих дней после окончания работ по строительству, реконструкции безвозмездно передать в департамент градостроительства и архитектуры администрации города Перми схему, отображающую расположение объекта и сетей инженерно-технического обеспечения, подписанную АО «Газпром газораспределение Пермь», с приложением текстового и графического описания местоположения границ охранный и санитарно-защитной зоны, перечень координат характерных точек границ такой зоны.

**Приложение:** схема предполагаемых к использованию земель или части земельного участка (на 2 л. в 1 экз).

Начальник сектора выдачи решений  
о размещении объектов отдела  
предоставления земельных участков  
по работе с юридическими лицами

Документ подписан электронной подписью

Сертификат: 00B8BE78290479635DB5B797EF95B8370D

Владелец: Стрельцова Юлия Александровна

Действителен: с 21.07.2025 по 14.10.2026

Ю.А. Стрельцова

## Схема предполагаемых к использованию земель или части земельного участка

**Объект:** Газопровод давлением до 1.2 МПа, для размещения которого не требуется разрешения на строительство к жилому дому по адресу: Пермский край, г. Пермь, ул. Космонавта Леонова, д. 106С

**Местоположение:** Пермский край, г. Пермь, р-н Индустриальный

**Площадь земель или части земельного участка:** :ЗУ1=607 м<sup>2</sup> (:ЗУ1(1)=514,51 м<sup>2</sup>, :ЗУ1(2)=92,64 м<sup>2</sup>)

**Категория земель:** земли населенных пунктов;

**Вид разрешенного использования:** -

**Способ размещения объекта:** подземный, наземный, надземный

### Каталог координат, м


:ЗУ1(1)		
н1	510480.70	2227388.93
1	510482.13	2227389.37
2	510477.23	2227414.21
3	510472.46	2227440.21
4	510468.85	2227441.66
5	510467.90	2227444.40
6	510457.15	2227466.37
7	510453.54	2227471.69
8	510443.79	2227486.10
9	510441.78	2227492.99
10	510436.43	2227504.88
н2	510438.10	2227505.02
н3	510428.03	2227526.78
н4	510399.10	2227515.65
н5	510391.04	2227513.98
н6	510377.00	2227513.36
н7	510373.54	2227511.36
н8	510375.53	2227507.89
н9	510378.13	2227509.39
н10	510391.51	2227509.99
н11	510400.19	2227511.78
н12	510425.97	2227521.65
н13	510437.67	2227496.44
н14	510452.62	2227469.04
н15	510472.02	2227434.61
:ЗУ1(2)		
н16	510493.61	2227358.74
н17	510496.02	2227363.07
н18	510485.18	2227386.80
н19	510483.66	2227394.82
11	510484.83	2227385.65
н20	510486.21	2227374.92

Граница н2-н1, н20-н19 – земли общего пользования;

Граница н1-1 – земельный участок с кадастровым номером 59:01:4416113:230;

Граница 1-н2, н19-11 – земельный участок с кадастровым номером 59:01:4416113:229;

Граница 11-н20 – земельный участок с кадастровым номером 59:01:4416113:13.

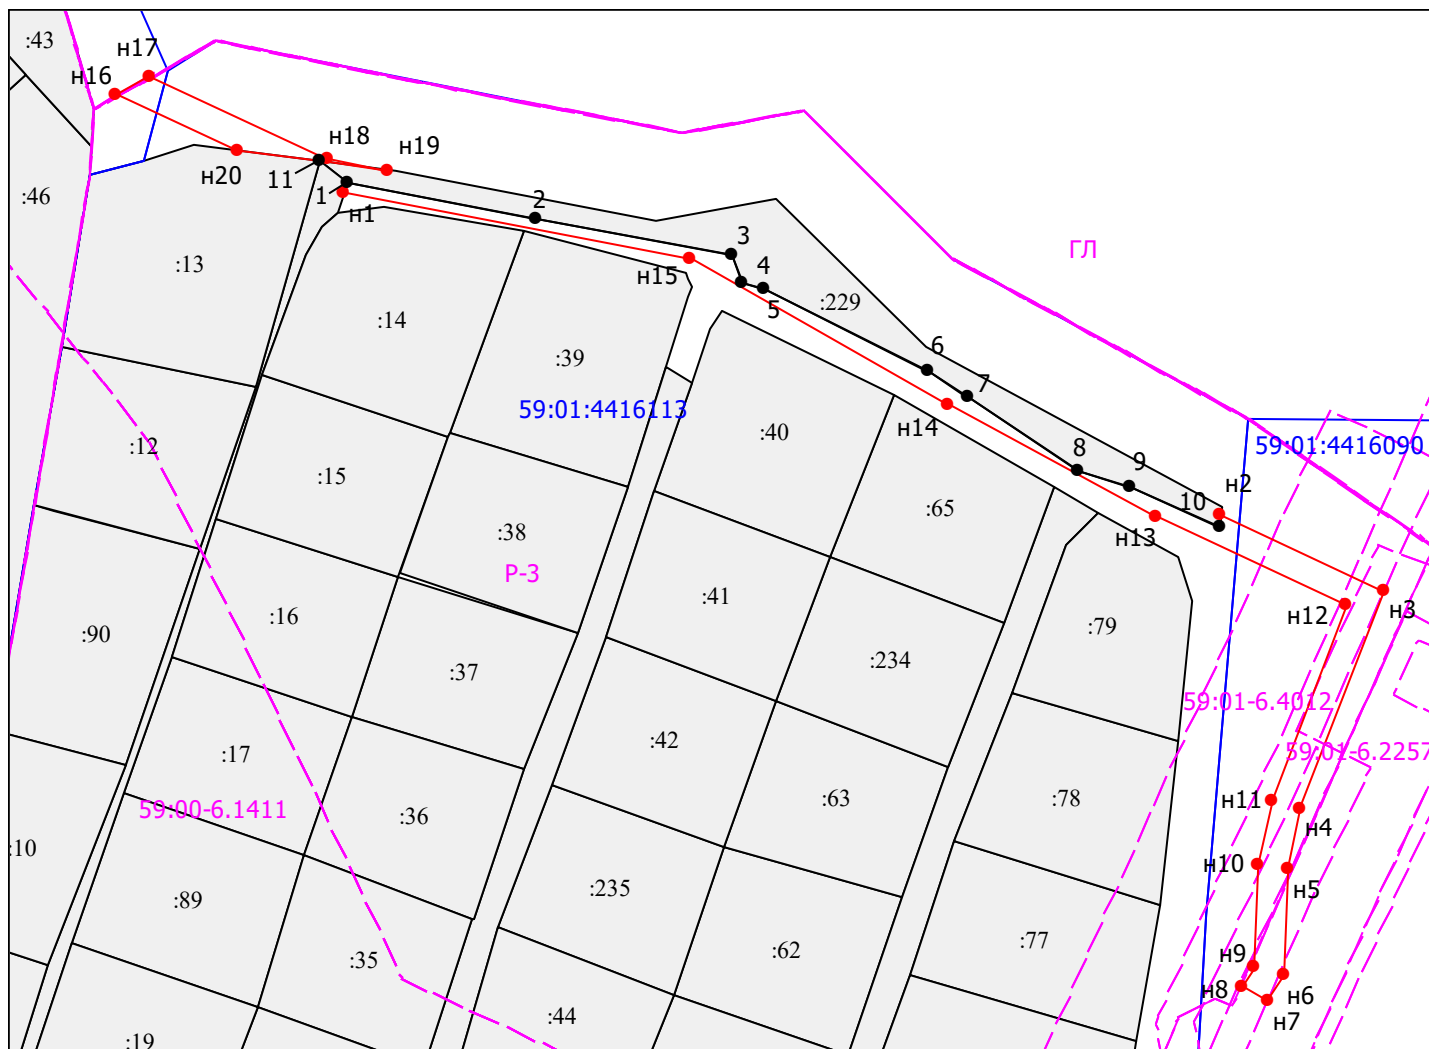

Масштаб 1:1000

Условные обозначения:

- Граница охранных и территориальных зон
- Существующая часть границы, сведения о которой достаточны для определения её
- Характерная точка границы, сведения о которой позволяют однозначно определить ее положение
- :3 Кадастровый номер земельного участка
- Граница кадастрового деления
- 59:01:4011806 Номер кадастрового квартала по сведениям ГКН
- н1 Обозначение характерной точки границ
- Граница образуемого земельного участка
- :3У1 Обозначение образуемого земельного участка
- Ж-4 Обозначение территориальной зоны
- 59:01-6.363

Заявитель: АО "Газпром газораспределение Пермь" по доверенности А.Р. Мухаматуллина

(подпись, расшифровка подписи)

МП (для юридических лиц и индивидуальных предпринимателей)

