



АДМИНИСТРАЦИЯ ГОРОДА ПЕРМИ
ДЕПАРТАМЕНТ ЗЕМЕЛЬНЫХ ОТНОШЕНИЙ

Сибирская ул., д. 15, Пермь, 614015, тел. (342) 212-90-54
e-mail: dzo@perm.permkrai.ru, <http://www.gorodperm.ru>

**РАЗРЕШЕНИЕ
на размещение объекта**

№ 21-01-44-301 от 22.04.2026

Департамент земельных отношений администрации города Перми в соответствии с пунктом 3 статьи 39.36 Земельного кодекса Российской Федерации, Положением о порядке и условиях размещения объектов на землях или земельных участках, находящихся в государственной или муниципальной собственности, на территории Пермского края без предоставления земельных участков и установления сервитутов, публичного сервитута, утвержденным постановлением Правительства Пермского края от 22 июля 2015 г. № 478-п, заявлениями от 15 апреля 2026 г. № 7209912190 (№ 21-01-06-3021):

разрешает: ТСЖ «Декабристов 39/1» (ИНН 5948069524, ОГРН 1235900013260, место нахождения: 614012, Пермский край, г. Пермь, проспект Декабристов, д. 39/1, кв. 35)

размещение объекта: контейнерная площадка для накопления твердых коммунальных отходов

на землях: государственная собственность на которые не разграничена, площадью 10 кв.м

местоположение: Пермский край, г. Пермь, Индустриальный район, ул. Декабристов, д. 39/1

на срок: 12 месяцев

Дополнительные условия размещения:

Территория, согласно схеме, расположена в зонах с особыми условиями территорий: охранная зона объектов электросетевого хозяйства, приаэродромная территория аэродрома аэропорта Большое Савино; в зоне санитарной охраны: III пояс зоны санитарной охраны скважины 1 ООО «Новогор-Прикамье» в м/р Парковый г. Перми.

ТСЖ «Декабристов 39/1»:

1. Соблюдать правила охраны электрических сетей, установленные постановлением Правительства Российской Федерации от 24 февраля 2009 г. № 160 «О порядке установления охранных зон объектов электросетевого хозяйства и особых условий использования земельных участков, расположенных в границах таких зон»;

2. Соблюдать правила использования воздушного пространства, установленные постановлением Правительства Российской Федерации от 11 марта 2010 г. № 138 «Об утверждении Федеральных правил использования воздушного пространства Российской Федерации»;

3. Соблюдать санитарные правила и нормативы, утвержденным постановлением Главного государственного врача Российской Федерации

от 14 марта 2002 г. № 10 «О введении в действие Санитарных правил и норм «Зоны санитарной охраны источников водоснабжения и водопроводов питьевого назначения. СанПиН 2.1.4.1110-02»;

4. Соблюдать Правила благоустройства территории города Перми, утвержденные решением Пермской городской Думы от 15 декабря 2020 г. № 277 «Об утверждении Правил благоустройства территории города Перми»;

5. Соблюдать иные требования, предусмотренные Земельным кодексом Российской Федерации, федеральными законами;

6. Соблюдать правила и нормы, утвержденные Федеральным законом от 24 июня 1998 г. № 89-ФЗ «Об отходах производства и потребления»;

7. Соблюдать требования, предусмотренные Земельным кодексом Российской Федерации, федеральными законами и иным законодательством

Приложение: схема предполагаемых к использованию земель или части земельного участка на 2 л. в 1 экз.

И.о. начальника отдела предоставления
земельных участков по работе
с юридическими лицами

Документ подписан электронной подписью

Сертификат: 3D37927E879AD700DC8A4CC071A50539

Владелец: Силина Екатерина Николаевна

Действителен: с 17.07.2025 по 10.10.2026

Е.Н. Силина

Схема предполагаемых к использованию земель или части земельного участка

Объект: Контейнерная площадка для накопления твердых коммунальных отходов

Местоположение: Пермский край, г. Пермь, пр. Декабристов, д. 39/1

Площадь земель или части земельного участка, кв.м.: 10

Категория земель: Земли населённых пунктов


Разрешенное использование: Коммунальное обслуживание

Каталог координат, м

| № точки границы | X, м | Y, м |
|-----------------|------------|--------------|
| :ЗУ1 | | |
| н1 | 513 812,68 | 2 229 237,48 |
| н2 | 513 814,86 | 2 229 241,76 |
| н3 | 513 813,08 | 2 229 242,67 |
| н4 | 513 810,90 | 2 229 238,39 |
| н1 | 513 812,68 | 2 229 237,48 |

Описание границ смежных землепользований

от точки 1 до точки 1 - неразграниченная государственная собственность

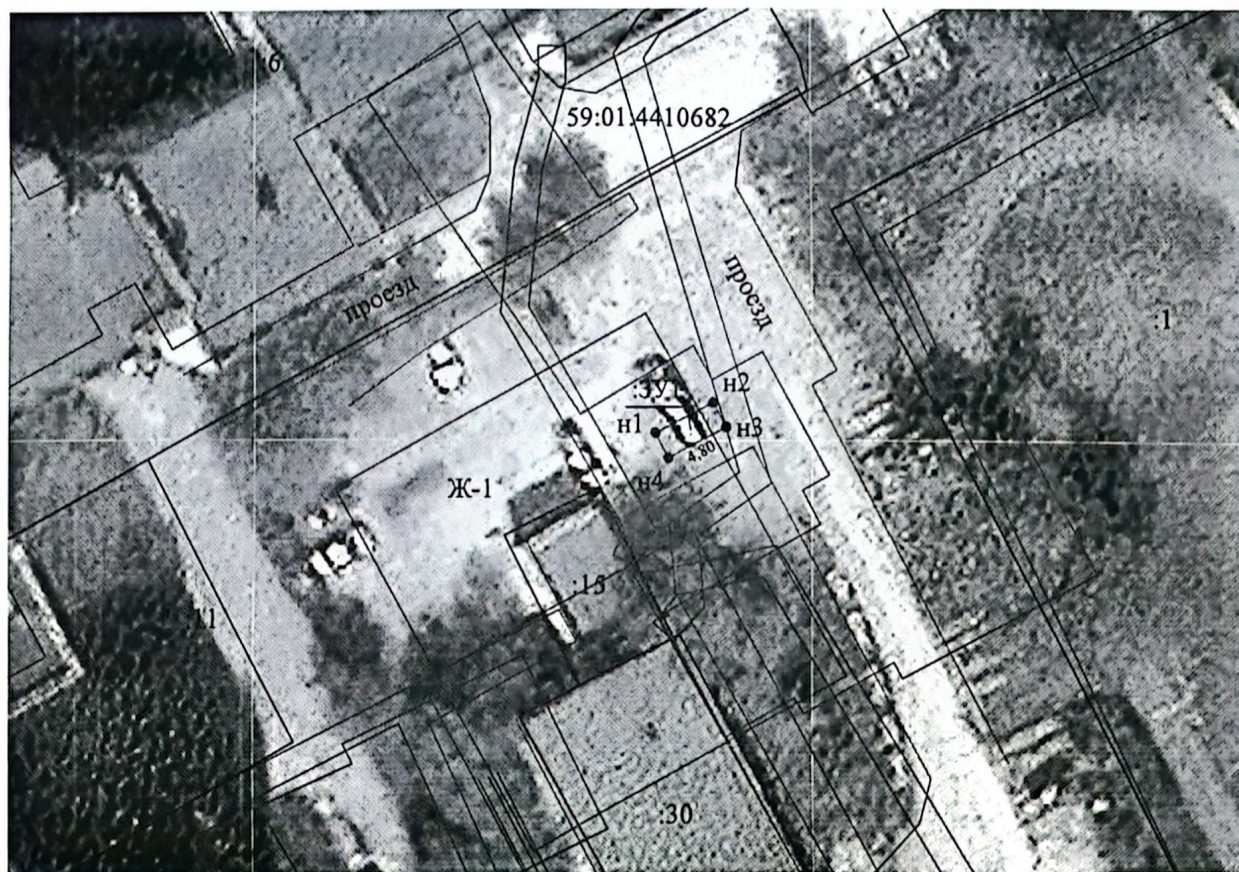

Масштаб 1:500

Условные обозначения:

- - Существующая часть границы, имеющиеся в ЕГРН сведения о которой достаточны для определения ее местоположения
- - Вновь образованная часть границы, сведения о которой достаточны для определения ее местоположения
- - Граница объекта капитального строительства
- - Граница зон с особыми условиями использования территорий

59:01:44:10682 - Кадастровый номер квартала

:11 - Кадастровый номер земельного участка

Ж-1 - Обозначение территориальной зоны

Заявитель

Валитов А.Р.

ТСЖ "Декабристов 39/1"



Схема предполагаемых к использованию земель или части земельного участка

Объект: Контейнерная площадка для накопления твердых коммунальных отходов

Местоположение: Пермский край, г. Пермь, пр. Декабристов, д. 39/1

Площадь земель или части земельного участка, кв.м.: 10

Категория земель: Земли населённых пунктов


Разрешенное использование: Коммунальное обслуживание

Каталог координат, м

| № точки границы | X, м | Y, м |
|-----------------|------------|--------------|
| :3У1 | | |
| н1 | 513 812,68 | 2 229 237,48 |
| н2 | 513 814,86 | 2 229 241,76 |
| н3 | 513 813,08 | 2 229 242,67 |
| н4 | 513 810,90 | 2 229 238,39 |
| н1 | 513 812,68 | 2 229 237,48 |

Описание границ смежных землепользований

от точки 1 до точки 1 - неразграниченная государственная собственность

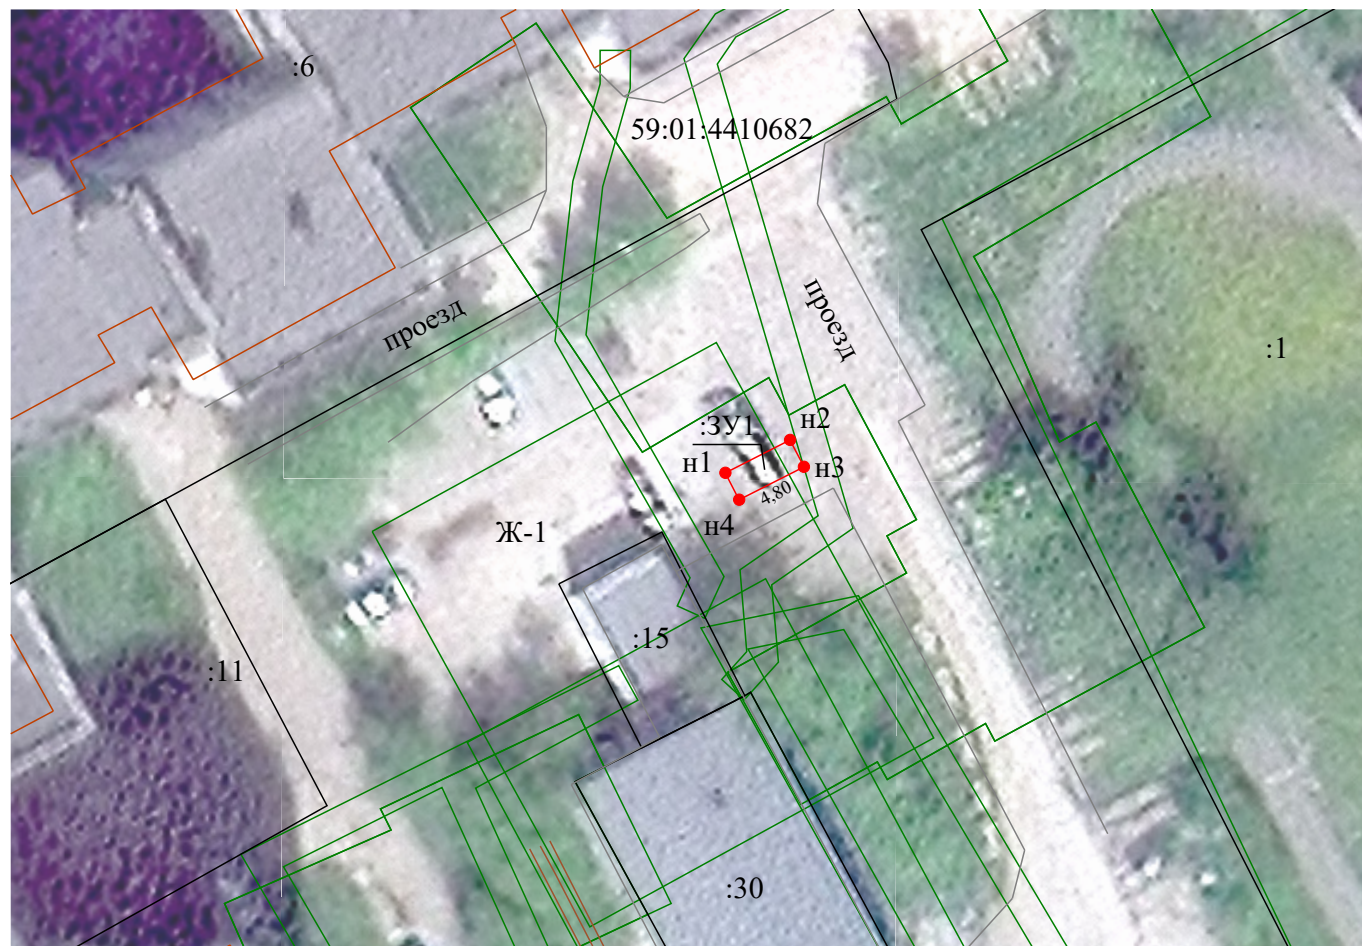

Масштаб 1:500

Условные обозначения:

- Существующая часть границы, имеющиеся в ЕГРН сведения о которой достаточны для определения ее местоположения
- Вновь образованная часть границы, сведения о которой достаточны для определения ее местоположения
- Граница объекта капитального строительства
- Граница зон с особыми условиями использования территорий

59:01:4410682 - Кадастровый номер квартала

:11 - Кадастровый номер земельного участка

Ж-1 - Обозначение территориальной зоны

Заявитель _____

ТСЖ "Декабристов 39/1"