



АДМИНИСТРАЦИЯ ГОРОДА ПЕРМИ
ДЕПАРТАМЕНТ ЗЕМЕЛЬНЫХ ОТНОШЕНИЙ

Сибирская ул., д. 15, Пермь, 614015, тел. (342) 212-90-54
e-mail: dzo@perm.permkrai.ru, <http://www.gorodperm.ru>

РАЗРЕШЕНИЕ
на размещение объекта

№ 21-01-44-401 от 18.05.2026

Департамент земельных отношений администрации города Перми в соответствии с пунктом 3 статьи 39.36 Земельного кодекса Российской Федерации, Положением о порядке и условиях размещения объектов на землях или земельных участках, находящихся в государственной или муниципальной собственности, на территории Пермского края без предоставления земельных участков и установления сервитутов, публичного сервитута, утвержденным постановлением Правительства Пермского края от 22 июля 2015 г. № 478-п, заявлением от 12 мая 2026 г. № 7342516467 (№ 21-01-06-3824):

разрешает: АО «Газпром газораспределение Пермь» (ИНН 5902183841, ОГРН 1025900512670, место нахождения: 614000, г. Пермь, ул. Петропавловская, 43)

размещение объекта: нефтепроводы и нефтепродуктопроводы диаметром DN 300 и менее, газопроводы и иные трубопроводы давлением до 1,2 Мпа, для размещения которых не требуется разрешения на строительство (к индивидуальному жилому дому по адресу: Пермский край, г. Пермь, ул. Бахаревская, д. 89, стр. 2)

на землях: государственная собственность на которые не разграничена, площадью 1247 кв.м

местоположение: Пермский край, г. Пермь, Свердловский район

разрешение выдано на срок: 11 месяцев

способ размещения объекта: подземный, наземный, надземный.

Дополнительные условия размещения:

Территория, согласно схеме, расположена в зонах с особыми условиями использования территорий: охранные зоны объектов электросетевого хозяйства, приаэродромная территория аэродрома аэропорта Большое Савино.

АО «Газпром газораспределение Пермь»:

1. Соблюдать санитарные правила и нормативы, утвержденные постановлением Главного государственного санитарного врача Российской

Федерации от 25 сентября 2007 г. № 74 «О введении в действие новой редакции санитарно-эпидемиологических правил и нормативов СанПиН 2.2.1/2.1.1.1200-03 «Санитарно-защитные зоны и санитарная классификация предприятий, сооружений и иных объектов»;

2. Соблюдать правила охраны электрических сетей, установленные постановлением Правительства Российской Федерации от 24 февраля 2009 г. № 160 «О порядке установления охранных зон объектов электросетевого хозяйства и особых условий использования земельных участков, расположенных в границах таких зон»;

3. Соблюдать правила использования воздушного пространства, установленные постановлением Правительства Российской Федерации от 11 марта 2010 г. № 138 «Об утверждении Федеральных правил использования воздушного пространства Российской Федерации»;

4. Не производить земляные работы без соответствующего разрешения, выдаваемого в порядке установленном Правилами благоустройства территории города Перми, утвержденными Решением Пермской городской Думы от 15 декабря 2020 г. № 277.

В соответствии с пунктом 7(2) Положения о порядке и условиях размещения объектов на землях или земельных участках, находящихся в государственной или муниципальной собственности, на территории Пермского края без предоставления земельных участков и установления сервитутов, публичного сервитута, утвержденного постановлением Правительства Пермского края от 22 июля 2015 г. № 478-п, представить в департамент земельных отношений в течение 1 месяца с момента размещения объектов материалы контрольной геодезической съемки размещенных объектов на бумажном и электронном носителях на безвозмездной основе, в соответствии с постановлением администрации города Перми от 28 октября 2009 г. № 733 «Об утверждении Положения о дежурном топографическом плане города Перми».

В соответствии со статьей 20¹ Закона Пермского края от 14 сентября 2011 г. № 805-ПК «О градостроительной деятельности в Пермском крае» АО «Газпром газораспределение Пермь»:

1. Не позднее, чем за 10 рабочих дней до начала строительства и реконструкции безвозмездно передать в департамент градостроительства и архитектуры администрации города Перми один экземпляр копий разделов проектной документации, предусмотренных пунктом 1 части 12 статьи 48 Градостроительного кодекса Российской Федерации.

2. В течение 10 рабочих дней после окончания работ по строительству, реконструкции безвозмездно передать в департамент градостроительства

и архитектуры администрации города Перми схему, отображающую расположение объекта и сетей инженерно-технического обеспечения, подписанную АО «Газпром газораспределение Пермь», с приложением текстового и графического описания местоположения границ охранной и санитарно-защитной зоны, перечень координат характерных точек границ такой зоны.

Приложение: схема предполагаемых к использованию земель или части земельного участка (на 2 л. в 1 экз).

Заместитель начальника
отдела предоставления земельных участков
по работе с юридическими лицами

Е. Н. Силина

Документ подписан электронной подписью

Сертификат: 3D37927E879AD700DC8A4CC071A50539

Владелец: Силина Екатерина Николаевна

Действителен: с 17.07.2025 по 10.10.2026

Схема предполагаемых к использованию земель или части земельного участка

Объект: Газопровод давлением до 1.2 МПа, для размещения которого не требуется разрешения на строительство к индивидуальному жилому дому по адресу: Пермский край, г. Пермь, ул. Бахаревская, д. 89, стр. 2

Местоположение: Пермский край, г. Пермь, р-н Свердловский

Площадь земель или части земельного участка: 1247 м²

Категория земель: земли населенных пунктов;

Вид разрешенного использования: -

Способ размещения объекта: подземный, наземный, надземный


Каталог координат, м

н1	511232.69	2232310.54
н2	511229.54	2232308.01
н3	511239.61	2232292.35
н4	511254.70	2232273.95
н5	511271.98	2232237.09
н6	511279.63	2232212.85
н7	511279.48	2232210.93
н8	511276.55	2232197.99
н9	511277.87	2232186.49
н10	511286.36	2232158.74
н11	511299.58	2232124.15
н12	511306.60	2232115.96
н13	511311.80	2232111.39
н14	511330.01	2232100.94
н15	511340.68	2232094.67
н16	511328.66	2232064.43
н17	511319.31	2232045.48
н18	511312.60	2232047.14
н19	511311.73	2232043.22
н20	511321.49	2232040.85
н21	511332.35	2232062.88
н22	511345.68	2232096.33
н23	511336.47	2232101.21
н24	511314.13	2232114.68
н25	511308.72	2232119.64
н26	511303.06	2232126.24
н27	511290.12	2232160.10
н28	511283.01	2232181.99
н29	511280.96	2232188.23
н30	511279.69	2232193.14
н31	511280.04	2232197.65
н32	511283.43	2232210.33
н33	511283.69	2232213.31
н34	511275.72	2232238.54
н35	511258.09	2232276.12
н36	511242.86	2232294.70

Граница н2-н28, н31-н1 – земли общего пользования;

Граница н28-н31 – земельный участок с кадастровым номером 59:01:4413664:297;

Граница н1-н2 – земельный участок с кадастровым номером 59:01:4413664:4.

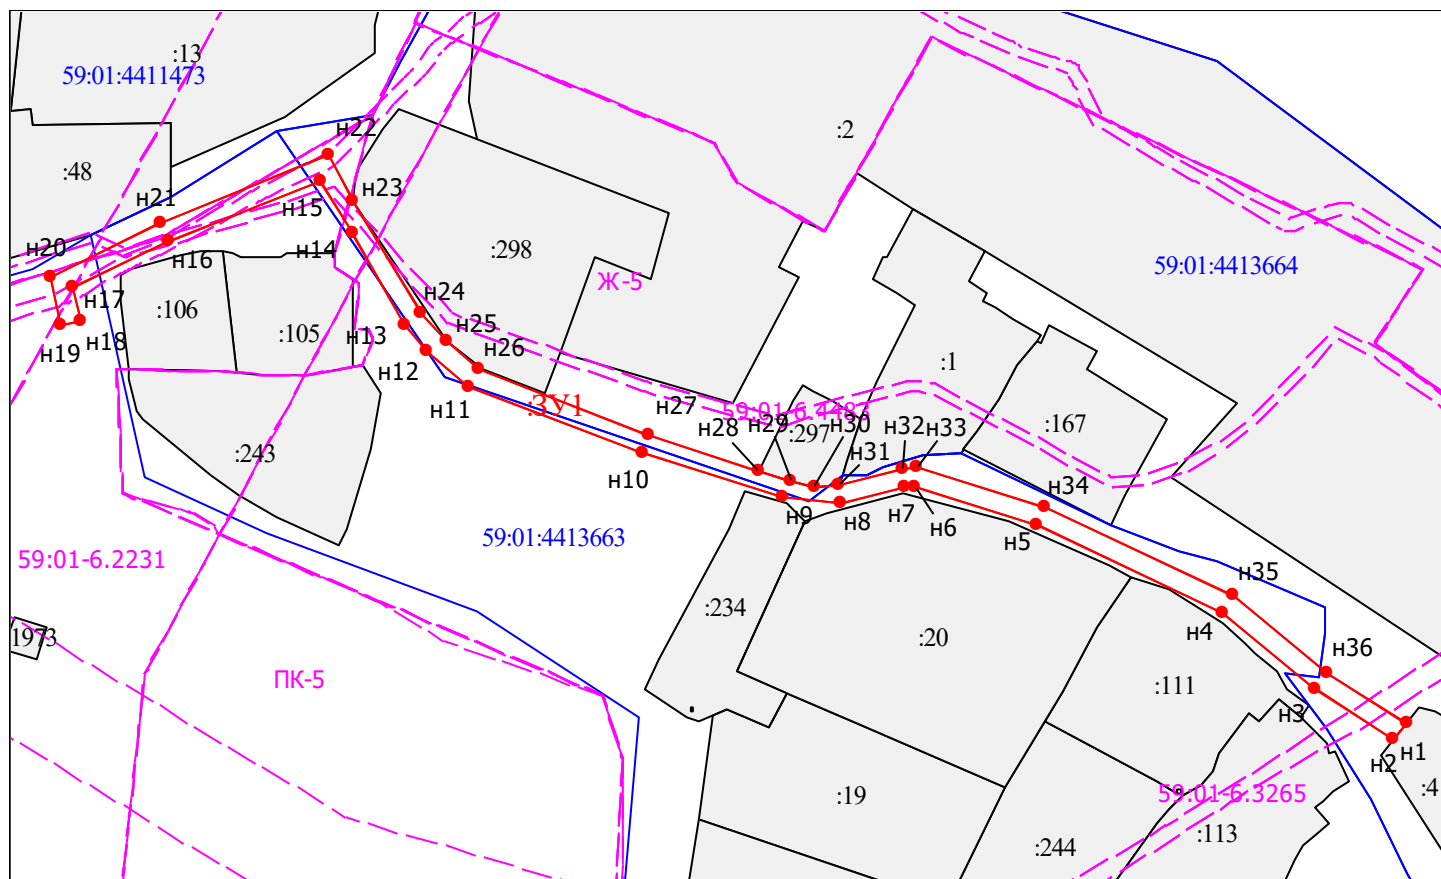

Масштаб 1:1500

Условные обозначения:

- Граница охранных и территориальных зон
- Существующая часть границы, сведения о которой достаточны для определения её
- Характерная точка границы, сведения о которой позволяют однозначно определить ее положение
- :3 Кадастровый номер земельного участка
- Граница кадастрового деления
- 59:01:4011806 Номер кадастрового квартала по сведениям ГКН
- n1 Обозначение характерной точки границ
- Граница образуемого земельного участка
- :3У1 Обозначение образуемого земельного участка
- Ж-4 Обозначение территориальной зоны
- 59:01-6.363

Заявитель: АО "Газпром газораспределение Пермь" по доверенности А.Р. Мухаматуллина

(подпись, расшифровка подписи)

МП (для юридических лиц и индивидуальных предпринимателей)

