



АДМИНИСТРАЦИЯ ГОРОДА ПЕРМИ
ДЕПАРТАМЕНТ ЗЕМЕЛЬНЫХ ОТНОШЕНИЙ

Сибирская ул., д. 15, Пермь, 614000, тел. (342) 212-90-54
e-mail: dzo@perm.permkrai.ru, <http://www.gorodperm.ru>

РАЗРЕШЕНИЕ
на размещение объекта

№ 21-01-41-98 от 23.06.2026

Департамент земельных отношений администрации города Перми в соответствии с пунктом 3 статьи 39.36 Земельного кодекса Российской Федерации, Положением о порядке и условиях размещения объектов на землях или земельных участках, находящихся в государственной или муниципальной собственности, на территории Пермского края без предоставления земельных участков и установления сервитутов, публичного сервитута, утвержденным постановлением Правительства Пермского края от 22 июля 2015 г. № 478-п, заявлением от 16 июня 2026 г. № 7539097521 (№ 21-01-06-5018):

разрешает: ООО «СЗ «УНО» (ОГРН 1225900014372, ИНН 5905071840, место нахождения: 614000, Пермский край, г. Пермь, ул. Пермская, д. 63)

размещение объекта: площадки для размещения строительной техники и строительных грузов, если проектом организации строительства размещение таких площадок предусмотрено за границами земельного участка, на котором планируются и (или) осуществляются строительство, реконструкция объекта капитального строительства, а также некапитальные строения, предназначенные для обеспечения потребностей застройщика (мобильные бытовые городки (комплексы производственного быта), офисы продаж)

на землях: находящихся в собственности муниципального образования город Пермь, площадью 498 кв. м

местоположение: Пермский край, г. Пермь, Ленинский район, ш. Космонавтов

разрешение выдано на срок: 2 месяца.

Территория, согласно схеме, расположена в зонах с особыми условиями использования территорий: охранной зоне телефонной канализации, приаэродромной территории аэродрома аэропорта Большое Савино.

ООО «СЗ «УНО»:

1. Соблюдать правила охраны линий и сооружений связи Российской Федерации, установленные постановлением Правительства Российской Федерации,

Федерации от 09 июня 1995 г. № 578 «Об утверждении Правил охраны линий и сооружений связи Российской Федерации»;

2. Соблюдать правила использования воздушного пространства, установленные постановлением Правительства Российской Федерации от 11 марта 2010 г. № 138 «Об утверждении Федеральных правил использования воздушного пространства Российской Федерации»;

3. Соблюдать правила благоустройства территории города Перми, утвержденные решением Пермской городской Думы от 15 декабря 2020 г. № 277 «Об утверждении Правил благоустройства территории города Перми», в том числе пункт 12.5.3 при ведении ремонтных, строительных и прочих работ, связанных с нарушением почвенного слоя, необходимо снимать и сохранять плодородный слой почвы для его дальнейшего использования в озеленении территории.

После окончания производства работ осуществить благоустройство территории, асфальтирование, обустройство газонов и тротуаров, малых архитектурных форм. Благоустройство территории предусмотреть в проекте производства работ.

Проект благоустройства согласовать с Департаментом дорог и благоустройства администрации города Перми в течение одного месяца с момента принятия решения. Согласованный проект направить в Департамент в течение десяти дней

Не допускать размещения ограждающих устройств (ворота, калитки, шлагбаумы, в том числе автоматические), не препятствовать свободному доступу для прохода, проезда неограниченного круга лиц;

4. Соблюдать правила и нормы, утвержденные Федеральным законом от 24 июня 1998 г. № 89-ФЗ «Об отходах производства и потребления»;

5. Соблюдать требования, предусмотренные Земельным кодексом Российской Федерации, федеральными законами и иным законодательством;

Действие разрешения на размещение объектов может быть прекращено досрочно при предоставлении земельных участков гражданам или юридическим лицам в границах территории, в отношении которой разрешено размещение объектов, о чем Вы будете уведомлены в течение десяти дней с момента принятия решения о предоставлении земельных участков.

Приложение: 1. схема предполагаемых к использованию земель или части земельного участка на 1 л. в 1 экз;

Начальник отдела предоставления
земельных участков по работе
с юридическими лицами

Документ подписан электронной подписью
Сертификат: 24EB8EF97A5D55EEFE49746895AC637E
Владелец: Матис Ольга Валентиновна
Действителен: с 11.12.2025 по 06.03.2027

О.В. Матис


Схема предполагаемых к использованию земель или части земельного участка

Объект: Площадки для размещения строительной техники и строительных грузов, если проектом организации строительства размещение таких площадок предусмотрено за границами земельного участка, на котором планируются и (или) осуществляются строительство, реконструкция объекта капитального строительства, а также некапитальные строения, предназначенные для обеспечения потребностей застройщика (мобильные бытовые городки (комплексы производственного быта), офисы продаж).

Площадь земель: 498 кв. м
Местоположение: Пермский край, г. Пермь, шоссе Космонавтов
Система координат: МСК 59

№ точки п/п	Координат, м	
	X	Y
1	516948,32	2231178,73
2	516961,44	2231208,08
3	516957,60	2231213,46
4	516955,11	2231211,49
5	516956,17	2231209,90
6	516924,43	2231187,63
7	516928,48	2231187,18
1	516948,32	2231178,73

Описание границ смежных землепользователей
от т1 до т7 - муниципальные земли
от т7 до т1 - земельный участок 59:01:4410555:9

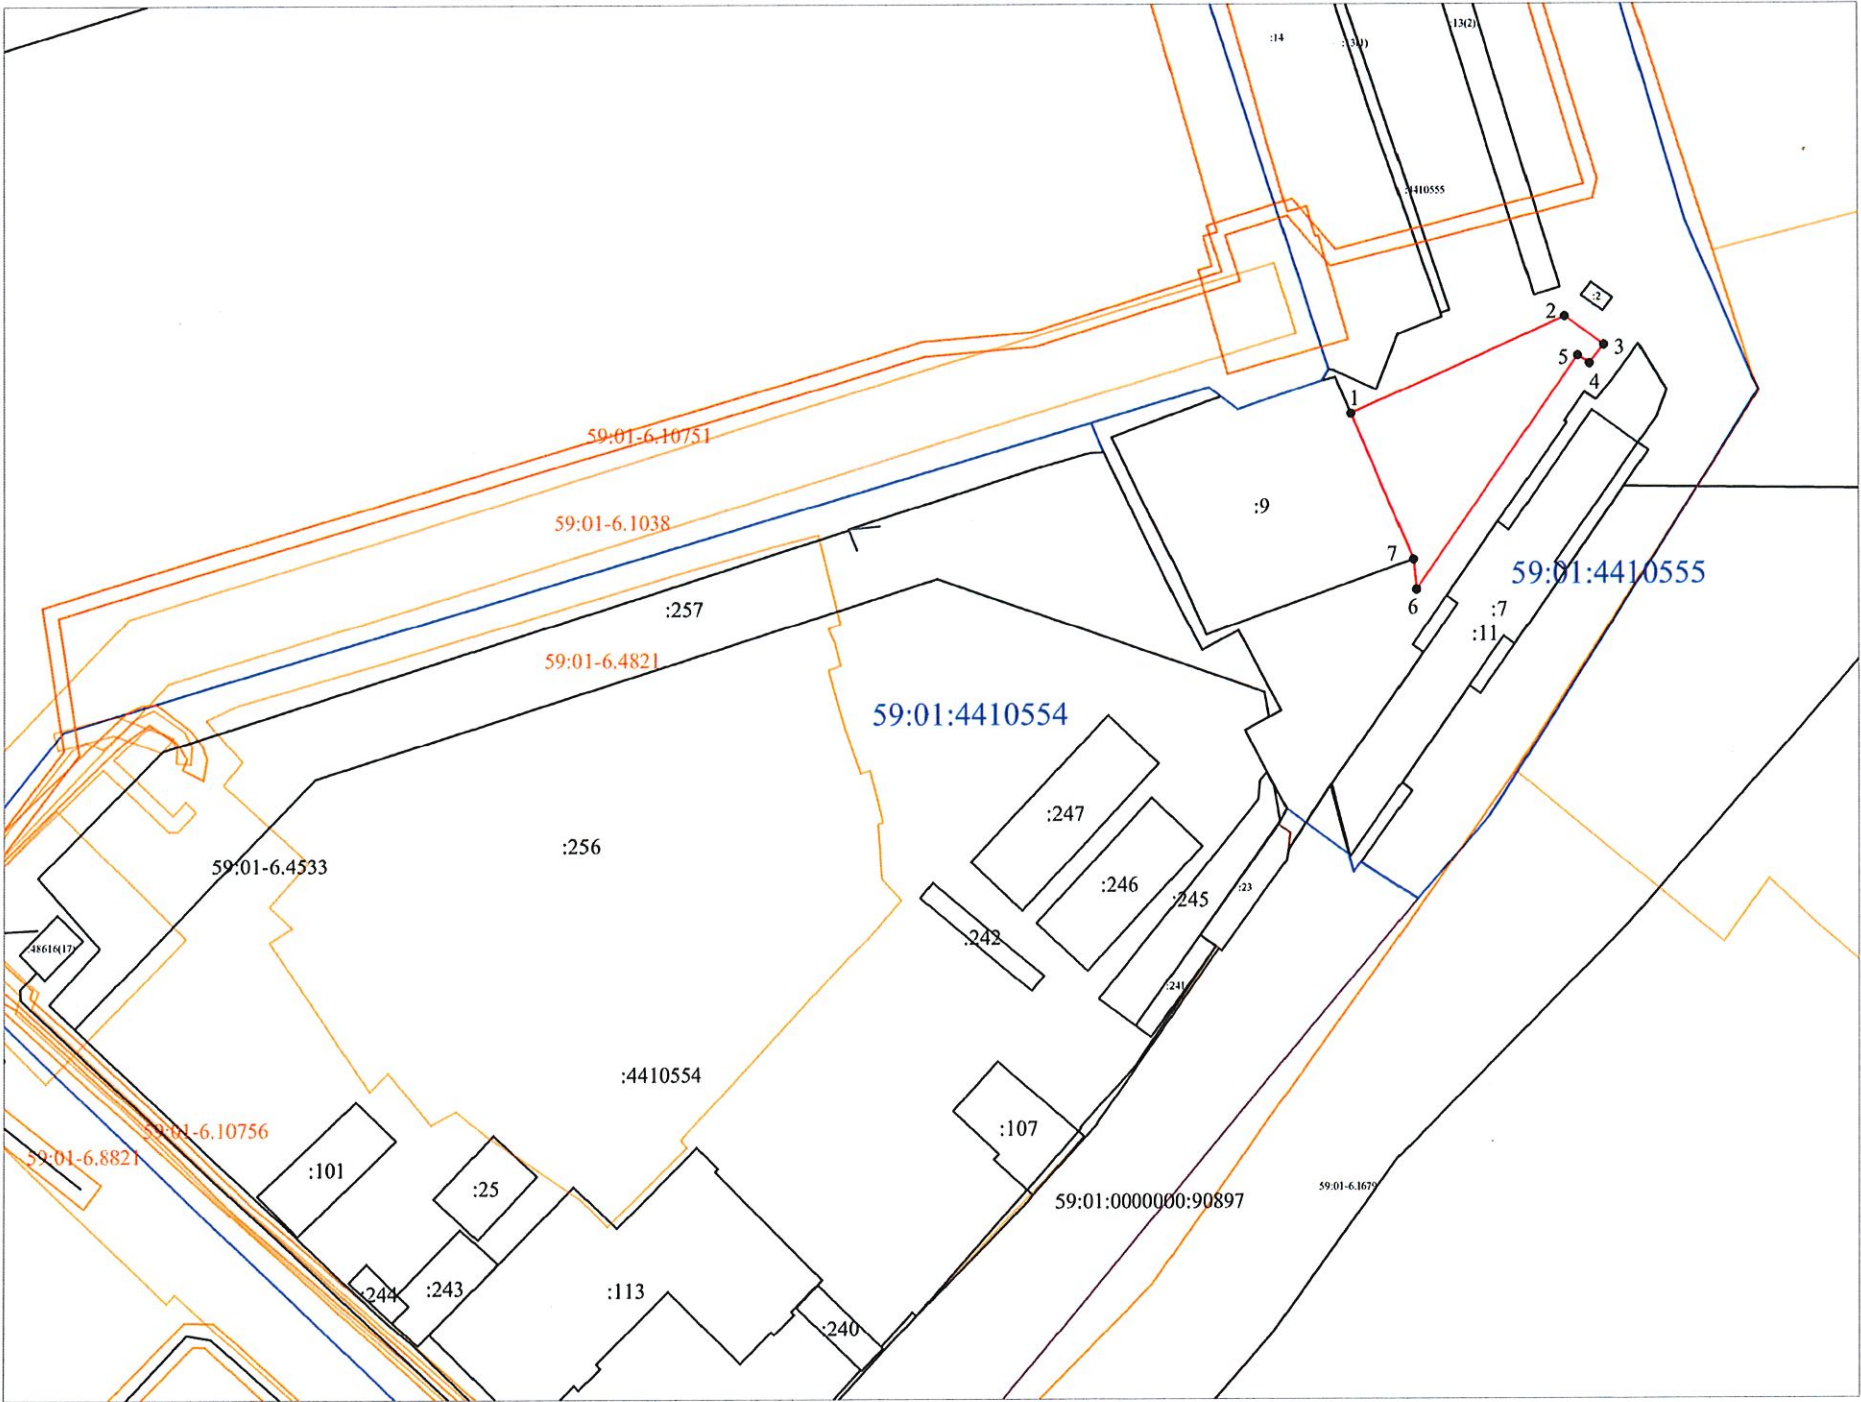

Масштаб 1:1000

Условные обозначения:

- граница земель, предполагаемых к использованию
- часть границы земельного участка, сведения о которой содержатся в ЕГРН
- :10 - обозначение кадастрового номера земельного участка, сведения о котором содержатся в ЕГРН
- характерная точка границы, сведения о которой позволяют однозначно определить ее местоположение на местности

- часть границы кадастрового квартала
- 59:01:4410891 - обозначение кадастрового номера кадастрового квартала
- часть границы зоны с особыми условиями использования территории, сведения о которой содержатся в ЕГРН

Заявитель: _____