



АДМИНИСТРАЦИЯ ГОРОДА ПЕРМИ
ДЕПАРТАМЕНТ ЗЕМЕЛЬНЫХ ОТНОШЕНИЙ

Сибирская ул., д. 15, Пермь, 614000, тел. (342) 212-90-54
e-mail: dzo@perm.permkrai.ru, <http://www.gorodperm.ru>

РАЗРЕШЕНИЕ
на размещение объекта

№ 21-01-45-84 от 03.07.2026

Департамент земельных отношений администрации города Перми в соответствии с пунктом 3 статьи 39.36 Земельного кодекса Российской Федерации, Положением о порядке и условиях размещения объектов на землях или земельных участках, находящихся в государственной или муниципальной собственности, на территории Пермского края без предоставления земельных участков и установления сервитутов, публичного сервитута, утвержденным постановлением Правительства Пермского края от 22 июля 2015 г. № 478-п, заявлением от 29 июня 2026 г. №7606996826 (№ 21-01-06-5369):

разрешает: ПАО «Россети Урал» (ИНН 6671163413, ОГРН 1056604000970, место нахождения: 620026, Свердловская область, г. Екатеринбург, ул. Мамина-Сибиряка, стр. 140)

размещение объекта: линии электропередачи классом напряжения до 35 кВ, а также связанные с ними трансформаторные подстанции, распределительные пункты и иное предназначенное для осуществления передачи электрической энергии оборудование для размещения которых не требуется разрешения на строительство (строительство участка ВЛ 0,4 кВ от ближайшей опоры ВЛ 0,4 кВ от ТП-7686, установка оборудования учета э/э на опоре ВЛ 0,4 кВ для электроснабжения гаража по адресу: Пермский край, г. Пермь, ул. Верхне-Муллинская, ГСК 76, бокс 51 (кадастровый номер 59:01:0000000:80652))

на землях: государственная собственность на которые не разграничена, площадью 329 кв.м

местоположение: г. Пермь, Индустриальный район, ул. Верхне-Муллинская, на частях земельных участков с кадастровыми номерами 59:01:4713912:729, 59:01:4713912:704

разрешение выдано на срок: бессрочно

способ размещения объекта: наземный, надземный

Дополнительные условия размещения:

Территория, согласно схеме, расположена в зоне с особым использованием территорий: приаэродромная территория аэродрома аэропорта Большое Савино;

в зоне санитарной охраны: третий пояс зоны санитарной охраны водозаборной скважины № 20712.

ПАО «Россети Урал»:

1. Соблюдать правила использования воздушного пространства, установленные постановлением Правительства Российской Федерации от 11 марта 2010 г. № 138 «Об утверждении Федеральных правил использования воздушного пространства Российской Федерации»;

2. Соблюдать санитарные правила и нормативы, утвержденные постановлением Главного государственного санитарного врача Российской Федерации от 14 марта 2002 г. № 10 «О введении в действие Санитарных правил и норм «Зоны санитарной охраны источников водоснабжения и водопроводов питьевого назначения. СанПиН 2.1.4.1110-02»;

3. Не производить земляные работы без соответствующего разрешения, выдаваемого в порядке установленном правилами благоустройства территории города Перми, утвержденными Решением Пермской городской Думы от 15 декабря 2020 г. № 277.

В соответствии с пунктом 7(2) Положения о порядке и условиях размещения объектов на землях или земельных участках, находящихся в государственной или муниципальной собственности, на территории Пермского края без предоставления земельных участков и установления сервитутов, публичного сервитута, утвержденного постановлением Правительства Пермского края от 22 июля 2015 г. № 478-п, представить в департамент земельных отношений в течение 1 месяца с момента размещения объектов материалы контрольной геодезической съемки размещенных объектов на бумажном и электронном носителях на безвозмездной основе, в соответствии с постановлением администрации города Перми от 28 октября 2009 г. № 733 «Об утверждении Положения о дежурном топографическом плане города Перми».

В соответствии со статьей 20¹ Закона Пермского края от 14 сентября 2011 г. № 805-ПК «О градостроительной деятельности в Пермском крае ПАО «Россети Урал»:


1. Не позднее, чем за 10 рабочих дней до начала строительства и реконструкции безвозмездно передать в департамент градостроительства и архитектуры администрации города Перми один экземпляр копий разделов проектной документации, предусмотренных пунктом 1 части 12 статьи 48 Градостроительного кодекса Российской Федерации.

2. В течение 10 рабочих дней после окончания работ по строительству, реконструкции безвозмездно передать в департамент градостроительства и архитектуры администрации города Перми схему, отображающую расположение объекта и сетей инженерно-технического обеспечения, подписанную

ПАО «Россети Урал», с приложением текстового и графического описания местоположения границ охранной и санитарно-защитной зоны, перечень координат характерных точек границ такой зоны.

Приложение: схема предполагаемых к использованию земель или части земельного участка (на 1 л. в 1 экз).

Начальник сектора выдачи решений
о размещении объектов отдела
предоставления земельных участков
по работе с юридическими лицами

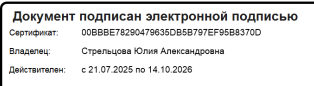

Ю.А. Стрельцова

Схема предполагаемых к использованию земель или части земельного участка

Наименование объекта: «Строительство участка ВЛ 0,4 кВ от ближайшей опоры ВЛ 0,4 кВ от ТП-7686, установка оборудования учета э/э на опоре ВЛ 0,4 кВ для электроснабжения гаража по адресу: Пермский край, г. Пермь, ул. Верхне-Муллинская, ГСК 76, бокс 51 (кад. номер зем. участка 59:01:0000000:80652)»

Расположение в кадастровом квартале: 59:01:4713912

Местоположение: г. Пермь, Индустриальный район, ул. Верхне-Муллинская


Площадь земель или части земельного участка, кв.м: 329.

Категория земель: Земли населенных пунктов

Цель использования: Линии электропередачи классом напряжения до 35 кВ, а также связанные с ними трансформаторные подстанции, распределительные пункты и иное предназначенное для осуществления передачи электрической энергии оборудование, для размещения которых не требуется разрешения на строительство (Строительство ВЛ 0,4 кВ)

Способ прокладки: наземный, надземный

Вырубка: не требуется

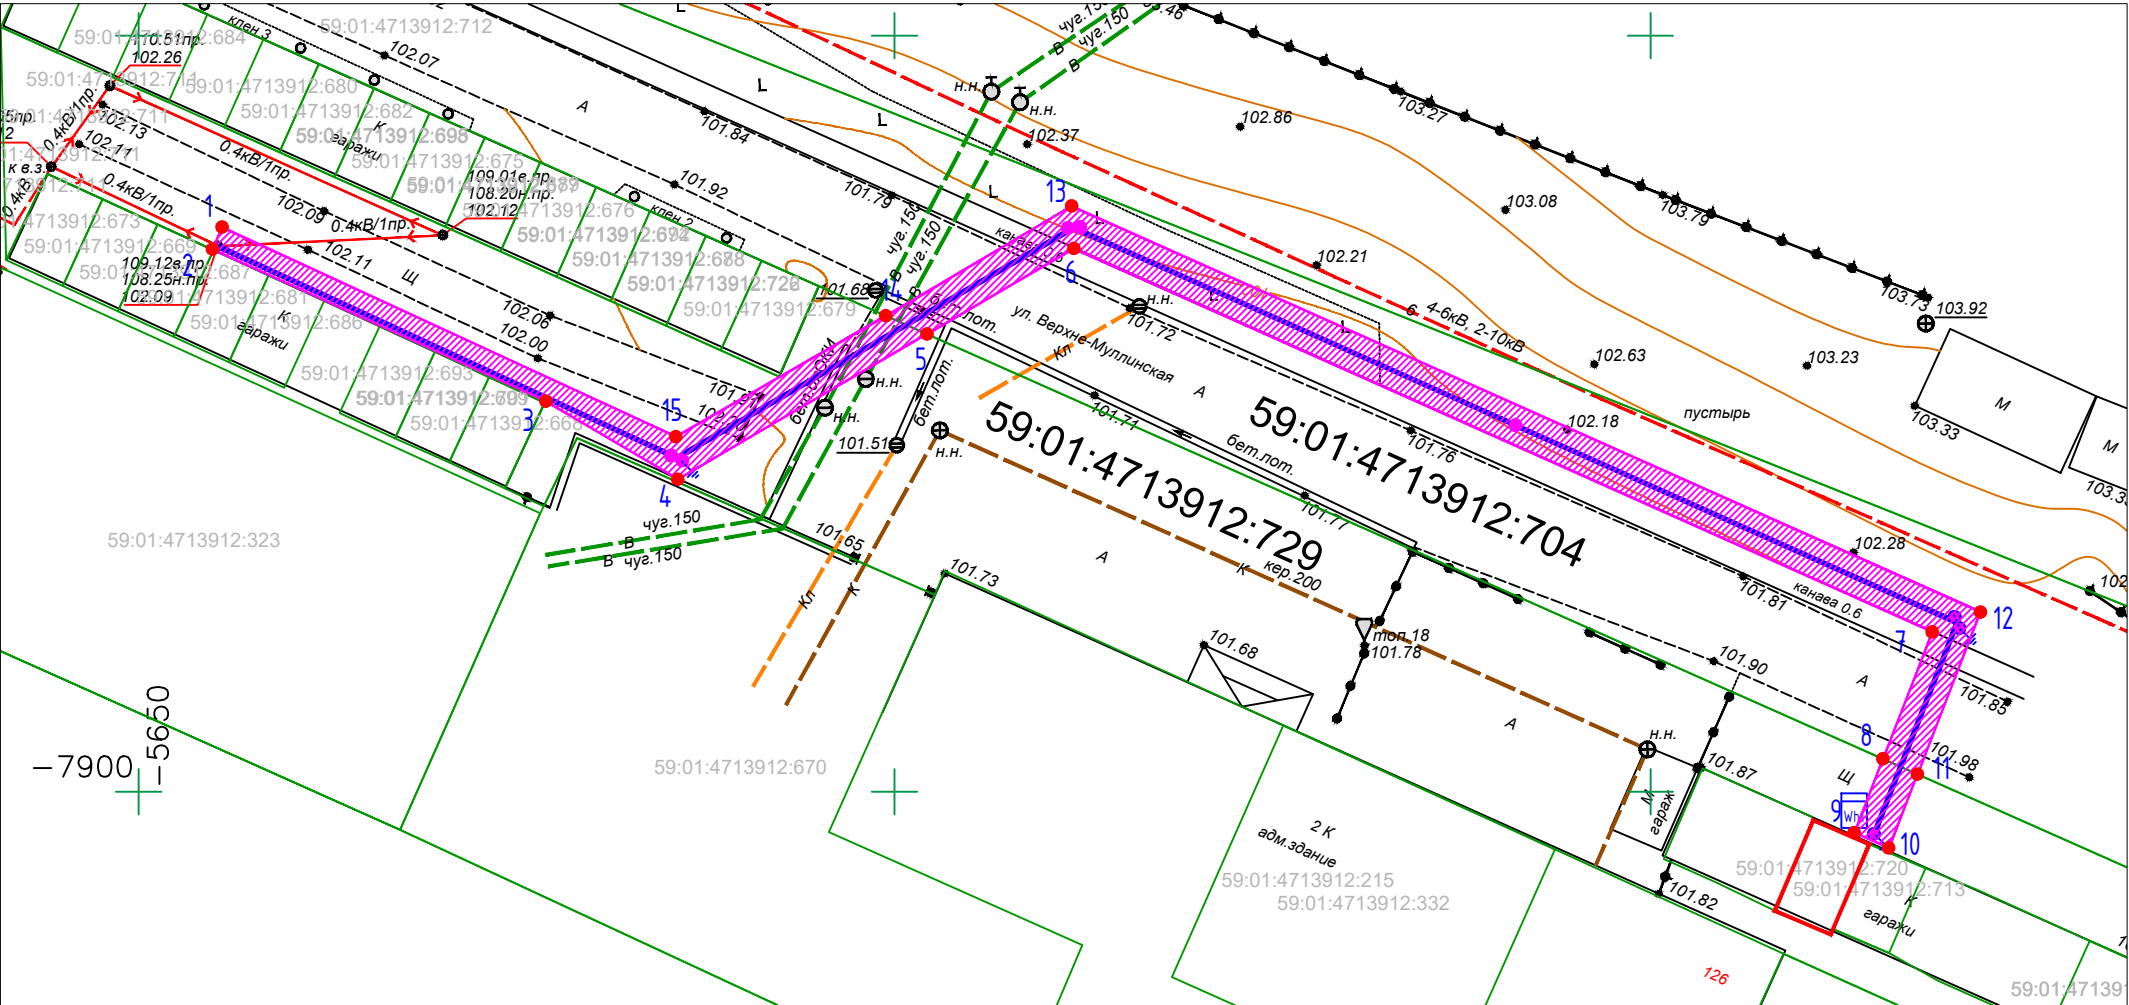

М 1:500

Условные обозначения:



Предполагаемые к использованию земли



Граница земельного участка, сведения о котором занесены в ГКН



Характерные точки границы испрашиваемого земельного участка

Испрашиваемый участок имеет общие границы со следующими ЗУ:

- м.1 – м.5 – ЗУ кад. № 59:01:4713912:729
- м.5 – м.8 – ЗУ кад. № 59:01:4713912:704
- м.8 – м.11 – ЗУ кад. № 59:01:4713912:729
- м.11 – м.14 – ЗУ кад. № 59:01:4713912:704
- м.14 – м.1 – ЗУ кад. № 59:01:4713912:729

Ведомость координат г. Пермь		
№	X	Y
1	-7862,66	-5644,47
2	-7864,11	-5645,11
3	-7874,17	-5623,05
4	-7879,33	-5614,33
5	-7869,74	-5597,85
6	-7864,07	-5588,13
7	-7889,43	-5531,35
8	-7897,83	-5534,62
9	-7902,70	-5536,52
10	-7903,71	-5534,23
11	-7898,84	-5532,33
12	-7888,12	-5528,16
13	-7861,27	-5588,28
14	-7868,53	-5600,56
15	-7876,51	-5614,47

Ведомость координат МСК59		
№	X	Y
1	510646,88	2225741,23
2	510645,44	2225740,58
3	510635,23	2225762,58
4	510630,02	2225771,26
5	510639,51	2225787,80
6	510645,11	2225797,56
7	510619,39	2225854,17
8	510611,01	2225850,85
9	510606,15	2225848,92
10	510605,12	2225851,21
11	510609,98	2225853,13
12	510620,68	2225857,38
13	510647,91	2225797,43
14	510640,73	2225785,10
15	510632,84	2225771,14

Заявитель:

Представитель ПАО "Россети Урал"
по доверенности



Павлин И.Н.