



АДМИНИСТРАЦИЯ ГОРОДА ПЕРМИ
ДЕПАРТАМЕНТ ЗЕМЕЛЬНЫХ ОТНОШЕНИЙ

Сибирская ул., д. 15, Пермь, 614000, тел. (342) 212-90-54
e-mail: dzo@perm.permkrai.ru, <http://www.gorodperm.ru>

РАЗРЕШЕНИЕ
на размещение объекта

№ 21-01-45-50 от 27.05.2026

Департамент земельных отношений администрации города Перми в соответствии с пунктом 3 статьи 39.36 Земельного кодекса Российской Федерации, Положением о порядке и условиях размещения объектов на землях или земельных участках, находящихся в государственной или муниципальной собственности, на территории Пермского края без предоставления земельных участков и установления сервитутов, публичного сервитута, утвержденным постановлением Правительства Пермского края от 22 июля 2015 г. № 478-п, заявлениями от 20 мая 2026 г. № 7383342143 (№ 21-01-06-4093), от 26 мая 2026 г. № 7416518730 (№ 21-01-06-4300):

разрешает ООО УК «Приоритет» (ИНН 5905236428, ОГРН 1055902865204, место нахождения: 614095, Пермский край, г. Пермь, ул. Карпинского, д. 75А, офис 75)

размещение объекта: контейнерная площадка для накопления твердых коммунальных отходов

на землях: государственная собственность на которые не разграничена, площадью 20 кв.м

местоположение: Пермский край, г. Пермь, Индустриальный район, ул. Карпинского, 75А

на срок: 3 года.

Дополнительные условия размещения:

Территория, согласно схеме, расположена в зонах с особыми условиями использования территорий: охранный зона объектов электросетевого хозяйства, приаэродромная территория аэродрома аэропорта Большое Савино.

ООО УК «Приоритет»:

1. Соблюдать правила охраны электрических сетей, установленные постановлением Правительства Российской Федерации от 24 февраля 2009 г. № 160 «О порядке установления охранных зон объектов электросетевого хозяйства и особых условий использования земельных участков, расположенных в границах таких зон» (далее – Правила охраны электросетевых сетей).

Соблюдать запреты, установленные пунктами 8-10 Правил охраны электрических сетей, не проводить действия без письменного согласования эксплуатирующей организации;

2. Соблюдать правила охранных зон воздушного пространства, установленные постановлением Правительства Российской Федерации от 11 марта 2010 г. № 138 «Об утверждении Федеральных правил использования воздушного пространства Российской Федерации»;

3. Соблюдать Правила благоустройства территории города Перми, утвержденные решением Пермской городской Думы от 15 декабря 2020 г. № 277 «Об утверждении Правил благоустройства территории города Перми»;

4. Соблюдать требования, предусмотренные Земельным кодексом Российской Федерации, федеральными законами и иным законодательством;

5. Соблюдать правила и нормы, утвержденные Федеральным законом от 24 июня 1998 г. № 89-ФЗ «Об отходах производства и потребления».

Приложение: схема предполагаемых к использованию земель или части земельного участка (на 1 л. в 1 экз).

Начальник отдела предоставления
земельных участков по работе
с юридическими лицами

Документ подписан электронной подписью	
Сертификат:	24EB8EF97A5D55EEFE49746895AC637E
Владелец:	Матис Ольга Валентиновна
Действителен:	с 11.12.2025 по 06.03.2027

О.В. Матис

**Схема предполагаемых к использованию земель или части
земельного участка**

Объект: Место накопления твердых коммунальных отходов

Местоположение: Пермский край, г. Пермь, р-н Индустриальный, ул. Карпинского, д.75А
(согласно сведениям государственного кадастра недвижимости)

Площадь земель или части земельного участка, кв. м: 20

Категория земель: Земли населённых пунктов
(при наличии)


Вид разрешенного использования: твёрдое покрытие места накопления твердых
коммунальных отходов

(при наличии)

Каталог координат, м		
№ точки	X	Y
н7	514356.81	2230605.66
н8	514356.20	2230608.56
н9	514353.93	2230607.91
н10	514354.75	2230604.94
н11	514356.56	2230598.94
н16	514358.60	2230599.28
н7	514356.81	2230605.66

Описание границ смежных землепользователей:

От точки н7 до точки н7 - земли общего пользования

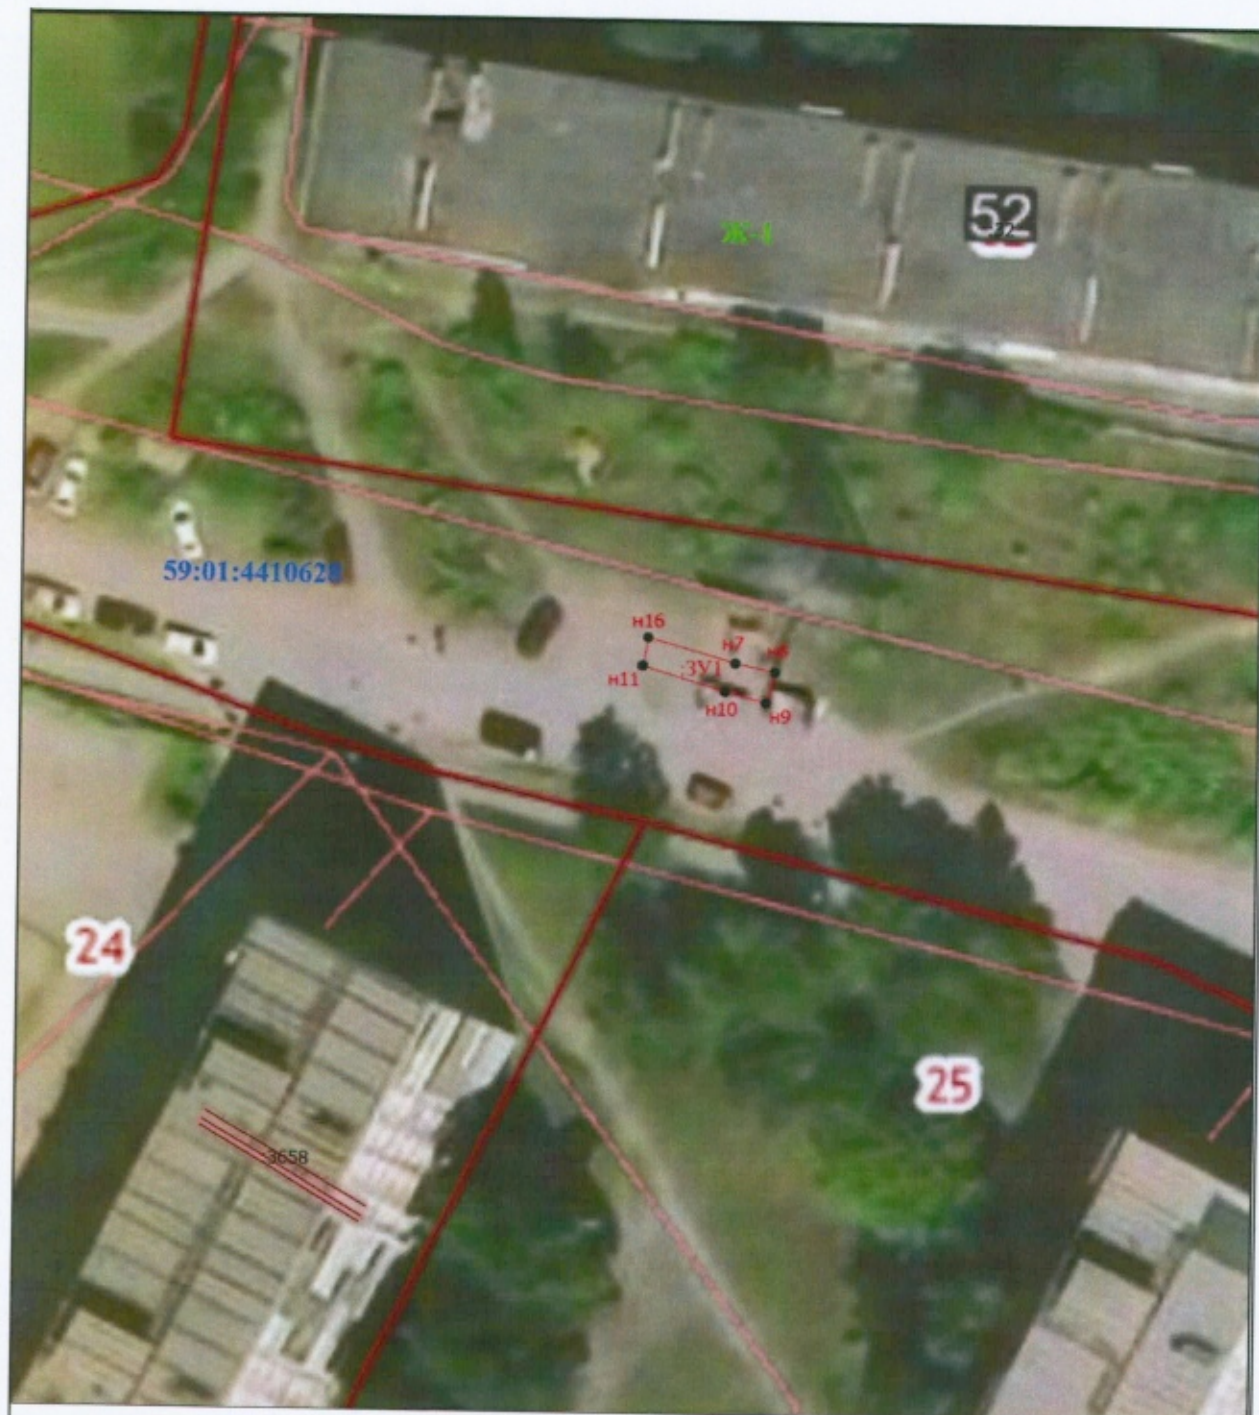

Масштаб 1:500

Условные обозначения:

- Вновь образованная часть границы, сведения о которой достаточны для определения ее местоположения
- n1** - Обозначение новой характерной точки
- Существующая часть границы, имеющиеся в ЕПРН сведения о которой достаточны для определения ее местоположения
- :ЗУ1** - Образующий земельный участок
- Ж-1** - Территориальная зона

- - Характерная точка границы, сведения о которой позволяют однозначно определить ее положение на местности
- :71** - Кадастровый номер земельного участка
- Граница кадастрового квартала
- 59:01:4410628** - Номер кадастрового квартала

Заявитель:

МП

(для юридических лиц

и индивидуальных предпринимателей)

Мукашев Мукашев А.М.
(подпись, расшифровка подписи)

Верно