



АДМИНИСТРАЦИЯ ГОРОДА ПЕРМИ
ДЕПАРТАМЕНТ ЗЕМЕЛЬНЫХ ОТНОШЕНИЙ

Сибирская ул., д. 15, Пермь, 614000, тел. (342) 212-90-54
e-mail: dzo@perm.permkrai.ru, <http://www.gorodperm.ru>

РАЗРЕШЕНИЕ
на размещение объекта

№ 21-01-45-54 от 02.06.2026

Департамент земельных отношений администрации города Перми в соответствии с пунктом 3 статьи 39.36 Земельного кодекса Российской Федерации, Положением о порядке и условиях размещения объектов на землях или земельных участках, находящихся в государственной или муниципальной собственности, на территории Пермского края без предоставления земельных участков и установления сервитутов, публичного сервитута, утвержденным постановлением Правительства Пермского края от 22 июля 2015 г. № 478-п, заявлениями от 26 мая 2026 г. № 7417551860 (№ 21-01-06-4313):

разрешает ООО «УК «МАСТЕР КОМФОРТА» (ИНН 5906105668, ОГРН 1115906000880, место нахождения: 614107, Пермский край, г. Пермь, ул. Уральская, д. 102, офис 408)

размещение объекта: контейнерная площадка для накопления твердых коммунальных отходов

на землях: государственная собственность на которые не разграничена площадью 60 кв.м

местоположение: Пермский край, г. Пермь, Мотовилихинский район, ул. Старцева, 47

на срок: бессрочно.

Дополнительные условия размещения:

Территория, согласно схеме, расположена в зонах с особыми условиями использования территорий: охранный зона коммунальных тепловых сетей, приаэродромная территория аэродрома аэропорта Большое Савино.

ООО «УК «МАСТЕР КОМФОРТА»:

1. Соблюдать правила охраны коммунальных тепловых сетей, утвержденные Приказом Министерства архитектуры, строительства и жилищно-коммунального хозяйства Российской Федерации от 17 августа 1992 г. № 197 «О типовых правилах охраны коммунальных тепловых сетей»;

2. Соблюдать правила охранных зон воздушного пространства, установленные постановлением Правительства Российской Федерации от 11 марта 2010 г. № 138 «Об утверждении Федеральных правил использования воздушного пространства Российской Федерации»;

3. Соблюдать Правила благоустройства территории города Перми, утвержденные решением Пермской городской Думы от 15 декабря 2020 г. № 277 «Об утверждении Правил благоустройства территории города Перми»;

4. Соблюдать требования, предусмотренные Земельным кодексом Российской Федерации, федеральными законами и иным законодательством;

5. Соблюдать правила и нормы, утвержденные Федеральным законом от 24.06.1998 № 89-ФЗ «Об отходах производства и потребления».

Приложение: схема предполагаемых к использованию земель или части земельного участка (на 1 л. в 1 экз).

Начальник отдела предоставления
земельных участков по работе
с юридическими лицами

Документ подписан электронной подписью

Сертификат: 24EB8EF97A5D55EEFE49746895AC637E

Владелец: Матис Ольга Валентиновна

Действителен: с 11.12.2025 по 06.03.2027

О.В. Матис

Схема предполагаемых к использованию земель или части земельного участка

Объект: Контейнерная площадка для накопления твердых коммунальных отходов

Местоположение: Пермский край, г.Пермь, Мотовилихинский район, Старцева, 47


Площадь земельного участка: 60 кв.м.

Категория земель: земли населенных пунктов

Вид разрешенного использования: контейнерная площадка

Описание границ смежных землепользователей: -

Каталог координат, м		
№ точки границы	X	Y
1	515801,00	2235172,26
2	515797,32	2235177,00
3	515788,64	2235170,22
4	515792,33	2235165,49
1	515801,00	2235172,26

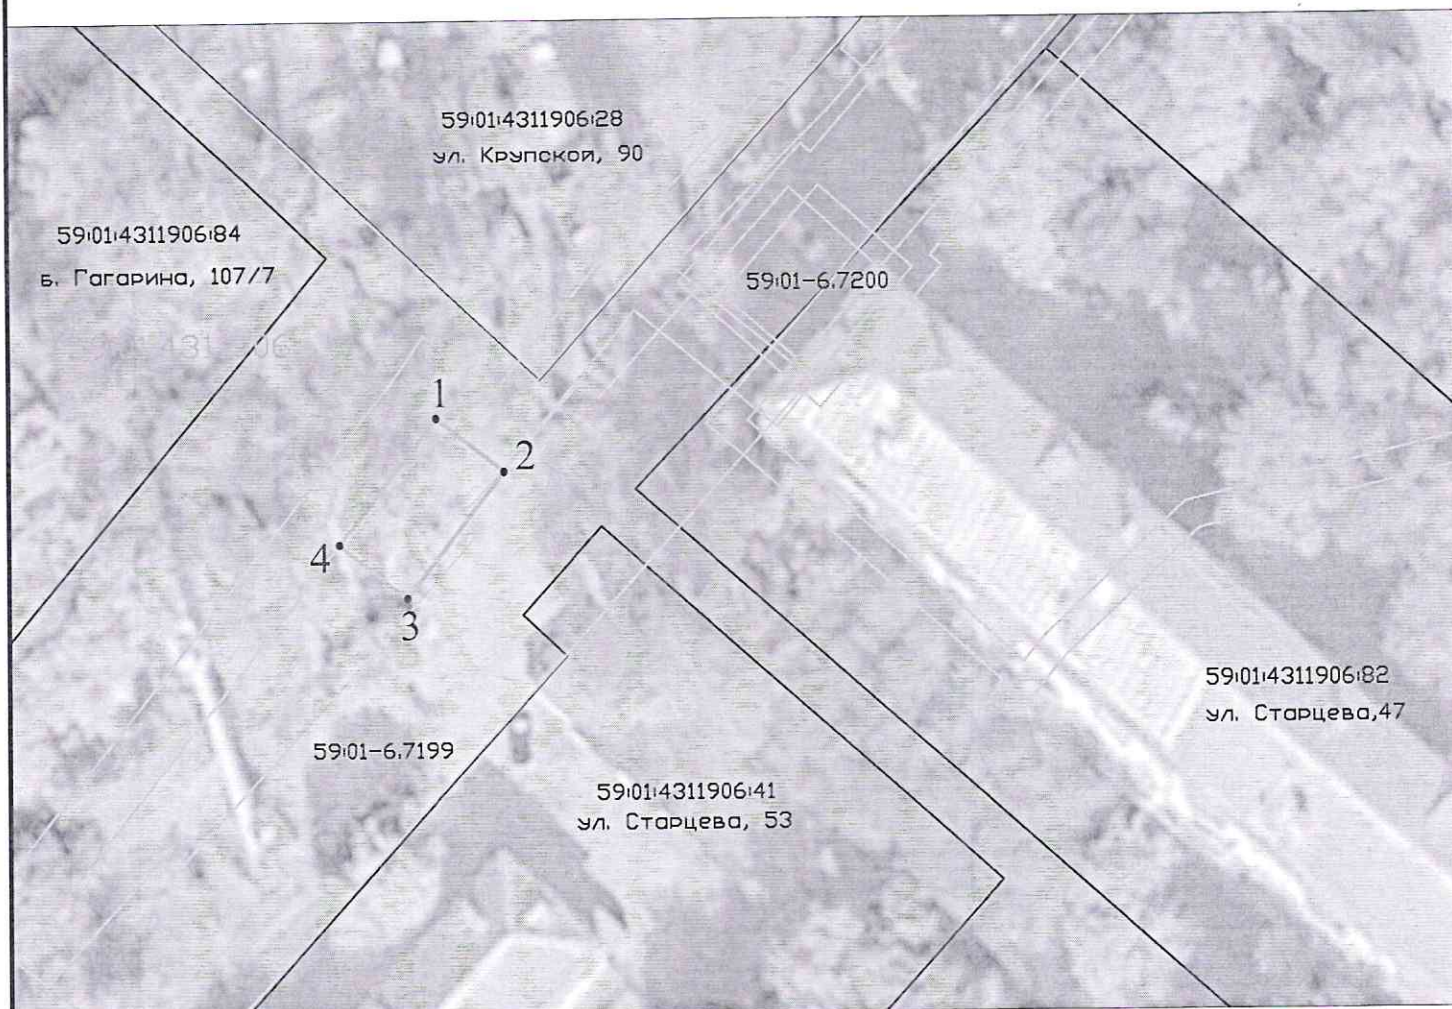

Масштаб 1:500

Условные обозначения:

- проектируемая граница земельного участка
- граница участка, сведения о котором содержатся в ЕГРН
- 59:01:4311906 -обозначение кадастрового квартала
- границы зон с особыми условиями использования территории

Заявитель:

(подпись, расшифровка подписи)

Сергеев А. В.

