



АДМИНИСТРАЦИЯ ГОРОДА ПЕРМИ
ДЕПАРТАМЕНТ ЗЕМЕЛЬНЫХ ОТНОШЕНИЙ

Сибирская ул., д. 15, Пермь, 614000, тел. (342) 212-90-54
e-mail: dzo@perm.permkrai.ru, <http://www.gorodperm.ru>

РАЗРЕШЕНИЕ
на размещение объекта

№ 21-01-44-666 от 23.07.2026

Департамент земельных отношений администрации города Перми в соответствии с пунктом 3 статьи 39.36 Земельного кодекса Российской Федерации, Положением о порядке и условиях размещения объектов на землях или земельных участках, находящихся в государственной или муниципальной собственности, на территории Пермского края без предоставления земельных участков и установления сервитутов, публичного сервитута, утвержденным постановлением Правительства Пермского края от 22 июля 2015 г. № 478-п, заявлением от 21 июля 2026 г. № 7737550156 (№ 21-01-06-5895):

разрешает: ФКП «Пермский пороховой завод» (ИНН 5908006119, ОГРН 1025901604156, место нахождения: 614101, Пермский край, г. Пермь, ул. Гальперина, д. 11)

размещение объекта: линии электропередачи классом напряжения до 35 кВ, а также связанные с ними трансформаторные подстанции, распределительные пункты и иное предназначенное для осуществления передачи электрической энергии оборудование, для размещения которых не требуется разрешения на строительство (Строительство комплекса зданий и сооружений производства изделий методом литья под давлением, СНД-6 (Система электроснабжения. Наружные внутриплощадочные сети электроснабжения 6 кВ) Строительство комплекса зданий и сооружений производства изделий методом литья под давлением, СНД-7 (Система электроснабжения. Наружные внутриплощадочные сети электроснабжения 6 кВ))

на землях: государственная собственность на которые не разграничена площадью 545 кв. м

местоположение: Пермский край, город Пермь, Кировский район, ул. Гальперина

разрешение выдано на срок: 12 месяцев

способ размещения объекта: подземный

Дополнительные условия размещения:

Территория, согласно схеме, расположена в зонах с особыми условиями использования территорий: охранные зоны объектов электросетевого хозяйства, приаэродромная территория аэродрома аэропорта Большое Савино.

ФКП «Пермский пороховой завод»:

1. Соблюдать правила использования воздушного пространства, установленные постановлением Правительства Российской Федерации от 11 марта 2010 г. № 138 «Об утверждении Федеральных правил использования воздушного пространства Российской Федерации»;

2. Соблюдать правила охраны электрических сетей, установленные постановлением Правительства Российской Федерации от 24 февраля 2009 г. № 160 «О порядке установления охранных зон объектов электросетевого хозяйства и особых условий использования земельных участков, расположенных в границах таких зон»;

3. Не производить земляные работы без соответствующего разрешения, выдаваемого в порядке установленном правилами благоустройства территории города Перми, утвержденными Решением Пермской городской Думы от 15 декабря 2020 г. № 277.

В соответствии с пунктом 7(2) Положения о порядке и условиях размещения объектов на землях или земельных участках, находящихся в государственной или муниципальной собственности, на территории Пермского края без предоставления земельных участков и установления сервитутов, публичного сервитута, утвержденного постановлением Правительства Пермского края от 22 июля 2015 г. № 478-п, представить в департамент земельных отношений администрации города Перми в течение 1 месяца с момента размещения объектов материалы контрольной геодезической съемки размещенных объектов на бумажном и электронном носителях на безвозмездной основе, в соответствии с постановлением администрации города Перми от 28 октября 2009 г. № 733 «Об утверждении Положения о дежурном топографическом плане города Перми».

В соответствии со статьей 201 Закона Пермского края от 14 сентября 2011 г. № 805-ПК «О градостроительной деятельности в Пермском крае» ФКП «Пермский пороховой завод»:

1. Не позднее, чем за 10 рабочих дней до начала строительства и реконструкции безвозмездно передать в департамент градостроительства и архитектуры администрации города Перми один экземпляр копий разделов проектной документации, предусмотренных пунктом 1 части 12 статьи 48 Градостроительного кодекса Российской Федерации.

2. В течение 10 рабочих дней после окончания работ по строительству, реконструкции безвозмездно передать в департамент градостроительства и архитектуры администрации города Перми схему, отображающую расположение объекта и сетей инженерно-технического обеспечения, подписанную ФКП «Пермский пороховой завод», с приложением текстового и графического описания местоположения границ охранный и санитарно-защитной зоны, перечень координат характерных точек границ такой зоны.

Приложение: схема предполагаемых к использованию земель или части земельного участка (на 1 л. в 1 экз).

Заместитель начальника отдела
предоставления земельных участков
по работе с юридическими лицами

Документ подписан электронной подписью

Сертификат: 3D37927E879AD700DC8A4CC071A50539

Владелец: Силина Екатерина Николаевна

Действителен: с 17.07.2025 по 10.10.2026

Е.Н. Силина


Схема предполагаемых к использованию земель или части земельного участка из неразграниченной государственной собственности

Объекты строительства: Пермский пороховой завод. Строительство комплекса зданий и сооружений производства изделий методом литья под давлением. СНД-6, (Система электроснабжения. Наружные внутриплощадочные сети электроснабжения 6кВ.) способ прокладки (подземный), Строительство комплекса зданий и сооружений производства изделий методом литья под давлением. СНД-7, (Система электроснабжения. Наружные внутриплощадочные сети электроснабжения 6кВ.) способ прокладки (подземный)

Местоположение: Пермский край г. Пермь, Кировский район, ул. Гальперина.

Категория земель: земли населенных пунктов

Площадь земельного участка: 545 м.2

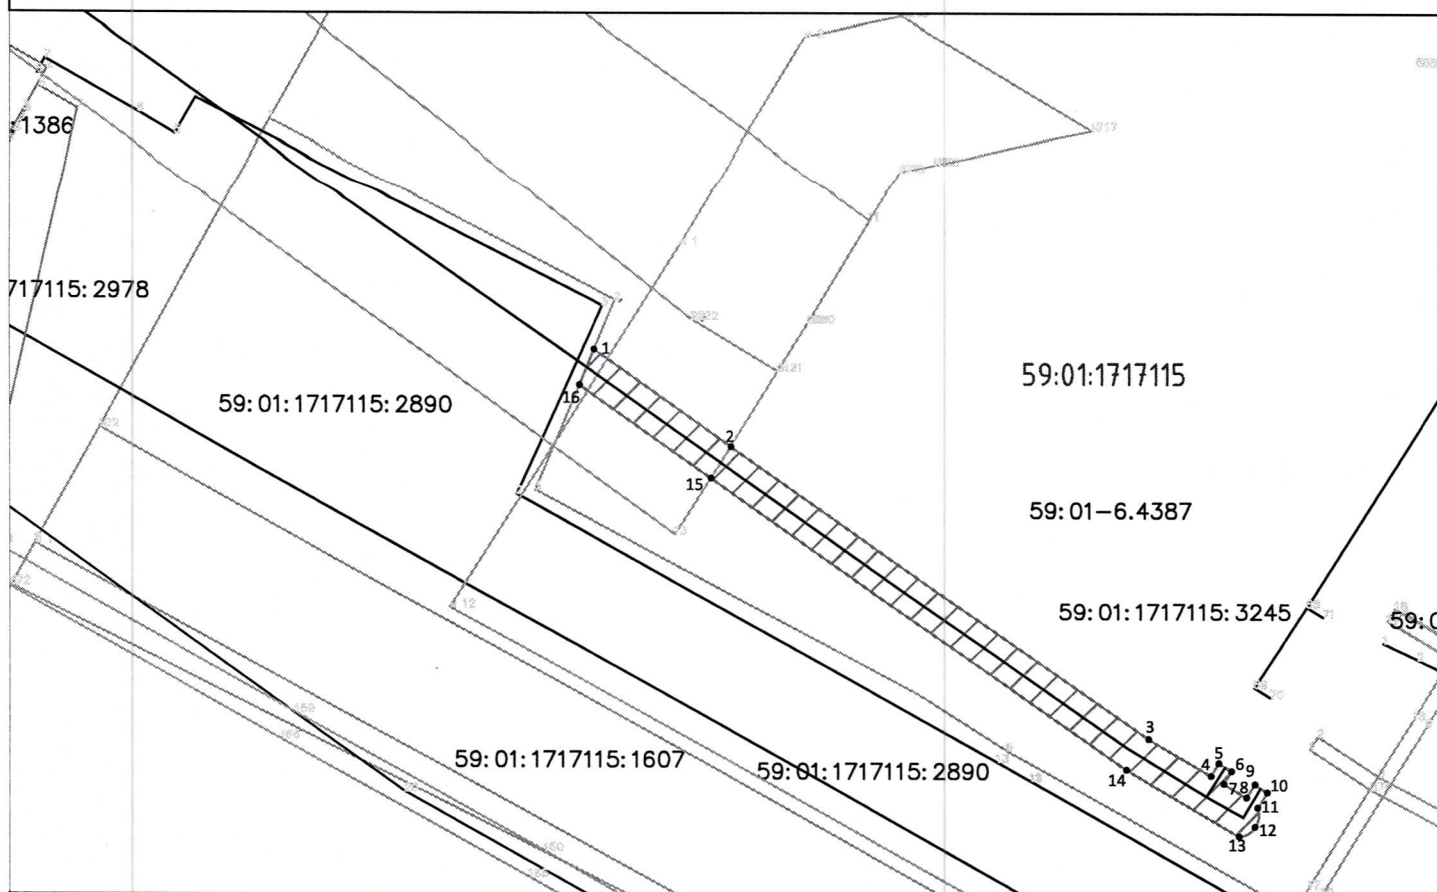

М 1:1000

Условное обозначение:

-  Граница земель, предполагаемых к использованию
-  Граница смежного земельного участка
-  Граница зоны с особыми условиями использования
- :35 Надписи кадастрового номера земельного участка
-  Объект капитального строительства
- 59:01:1717115 Обозначение кадастрового квартала
- 1**
• Характерная точка границы, сведения о которой позволяют определить местоположение

Обозначение характерных точек границ	Система координат МСК 59 Зона-2	
	X	Y
1	2	3
1	514350.26	2212281.66
2	514337.42	2212299.81
3	514298.35	2212355.10
4	514293.42	2212363.44
5	514295.13	2212364.49
6	514294.06	2212366.18
7	514292.39	2212365.19
8	514290.61	2212368.19
9	514292.32	2212369.27
10	514291.25	2212370.97
11	514289.29	2212369.68
12	514286.74	2212369.34
13	514285.46	2212367.23
14	514294.22	2212352.19
15	514333.20	2212297.14
16	514345.56	2212279.70
1	514350.26	2212281.66

И.О. заместителя генерального
директора по правовым
вопросам и корпоративным
управлением



М.Е. КОЗЛОВ