



АДМИНИСТРАЦИЯ ГОРОДА ПЕРМИ
ДЕПАРТАМЕНТ ЗЕМЕЛЬНЫХ ОТНОШЕНИЙ

Сибирская ул., д. 15, Пермь, 614000, тел. (342) 212-90-54
e-mail: dzo@perm.permkrai.ru, <http://www.gorodperm.ru>

РАЗРЕШЕНИЕ
на размещение объекта

№ 21-01-44-675 от 23.07.2026

Департамент земельных отношений администрации города Перми в соответствии с пунктом 3 статьи 39.36 Земельного кодекса Российской Федерации, Положением о порядке и условиях размещения объектов на землях или земельных участках, находящихся в государственной или муниципальной собственности, на территории Пермского края без предоставления земельных участков и установления сервитутов, публичного сервитута, утвержденным постановлением Правительства Пермского края от 22 июля 2015 г. № 478-п, заявлением от 20 июля 2026 г. № 7731663663 (от 21 июля 2026 г. № 21-01-06-5835):

разрешает: ООО «СЗ «Нова&Проформика» (ИНН 5906176637, ОГРН 1235900008651, место нахождения: 614077, г. Пермь, ул. Бульвар Гагарина, 65А, этаж 7, помещение 8)

размещение объекта: линии электропередачи классом напряжения до 35 кВ, а также связанные с ними трансформаторные подстанции, распределительные пункты и иное предназначенное для осуществления передачи электрической энергии оборудование, для размещения которых не требуется разрешения на строительство (для нужд ООО «НПФ «Парма Инжиниринг» для проведения работ по реконструкции (выносу) сетей электроснабжения 2КЛ- 6кВ из пятна застройки от ТП 2136- до ТП 0447)

на землях: государственная собственность на которые не разграничена, площадью 128,77 кв. м.

местоположение: Российская Федерация, Пермский край, городской округ Пермь, Мотовилихинский район, ул. Макаренко

разрешение выдано на срок: 12 месяцев

способ размещения объекта: подземный.

Дополнительные условия размещения:

Территория, согласно схеме, расположена в зонах с особыми условиями использования территорий: охранный зона объектов электросетевого хозяйства, приаэродромная территория аэродрома аэропорта Большое Савино.

ООО «СЗ «Нова&Проформика»:

1. Соблюдать правила охраны электрических сетей, установленные постановлением Правительства Российской Федерации от 24 февраля 2009 г. № 160 «О порядке установления охранных зон объектов электросетевого хозяйства и особых условий использования земельных участков, расположенных в границах таких зон»;

2. Соблюдать правила использования воздушного пространства, установленные постановлением Правительства Российской Федерации от 11 марта 2010 г. № 138 «Об утверждении Федеральных правил использования воздушного пространства Российской Федерации»;

3. Не производить земляные работы без соответствующего разрешения, выдаваемого в порядке установленном правилами благоустройства территории города Перми, утвержденными Решением Пермской городской Думы от 15 декабря 2020 г. № 277.

В соответствии с пунктом 7(2) Положения о порядке и условиях размещения объектов на землях или земельных участках, находящихся в государственной или муниципальной собственности, на территории Пермского края без предоставления земельных участков и установления сервитутов, публичного сервитута, утвержденного постановлением Правительства Пермского края от 22 июля 2015 г. № 478-п, представить в департамент земельных отношений в течение 1 месяца с момента размещения объектов материалы контрольной геодезической съемки размещенных объектов на бумажном и электронном носителях на безвозмездной основе, в соответствии с постановлением администрации города Перми от 28 октября 2009 г. № 733 «Об утверждении Положения о дежурном топографическом плане города Перми».

В соответствии со статьей 20¹ Закона Пермского края от 14 сентября 2011 г. № 805-ПК «О градостроительной деятельности в Пермском крае» ООО «СЗ «Нова&Проформика»:

1. Не позднее, чем за 10 рабочих дней до начала строительства и реконструкции безвозмездно передать в департамент градостроительства и архитектуры администрации города Перми один экземпляр копий разделов проектной документации, предусмотренных пунктом 1 части 12 статьи 48 Градостроительного кодекса Российской Федерации.

2. В течение 10 рабочих дней после окончания работ по строительству, реконструкции безвозмездно передать в департамент градостроительства и архитектуры администрации города Перми схему, отображающую расположение объекта и сетей инженерно-технического обеспечения, подписанную ООО «СЗ «Нова&Проформика», с приложением текстового и графического описания местоположения границ охранной и санитарно-защитной зоны, перечень координат характерных точек границ такой зоны.


Приложение: схема предполагаемых к использованию земель или части земельного участка (на 1 л. в 1 экз).

Заместитель начальника отдела
предоставления земельных участков
по работе с юридическими лицами

Документ подписан электронной подписью	
Сертификат:	3D37927E879AD700DC8A4CC071A50539
Владелец:	Силина Екатерина Николаевна
Действителен:	с 17.07.2025 по 10.10.2026

Е.Н. Силина

Схема предполагаемых к использованию земель или части земельного участка

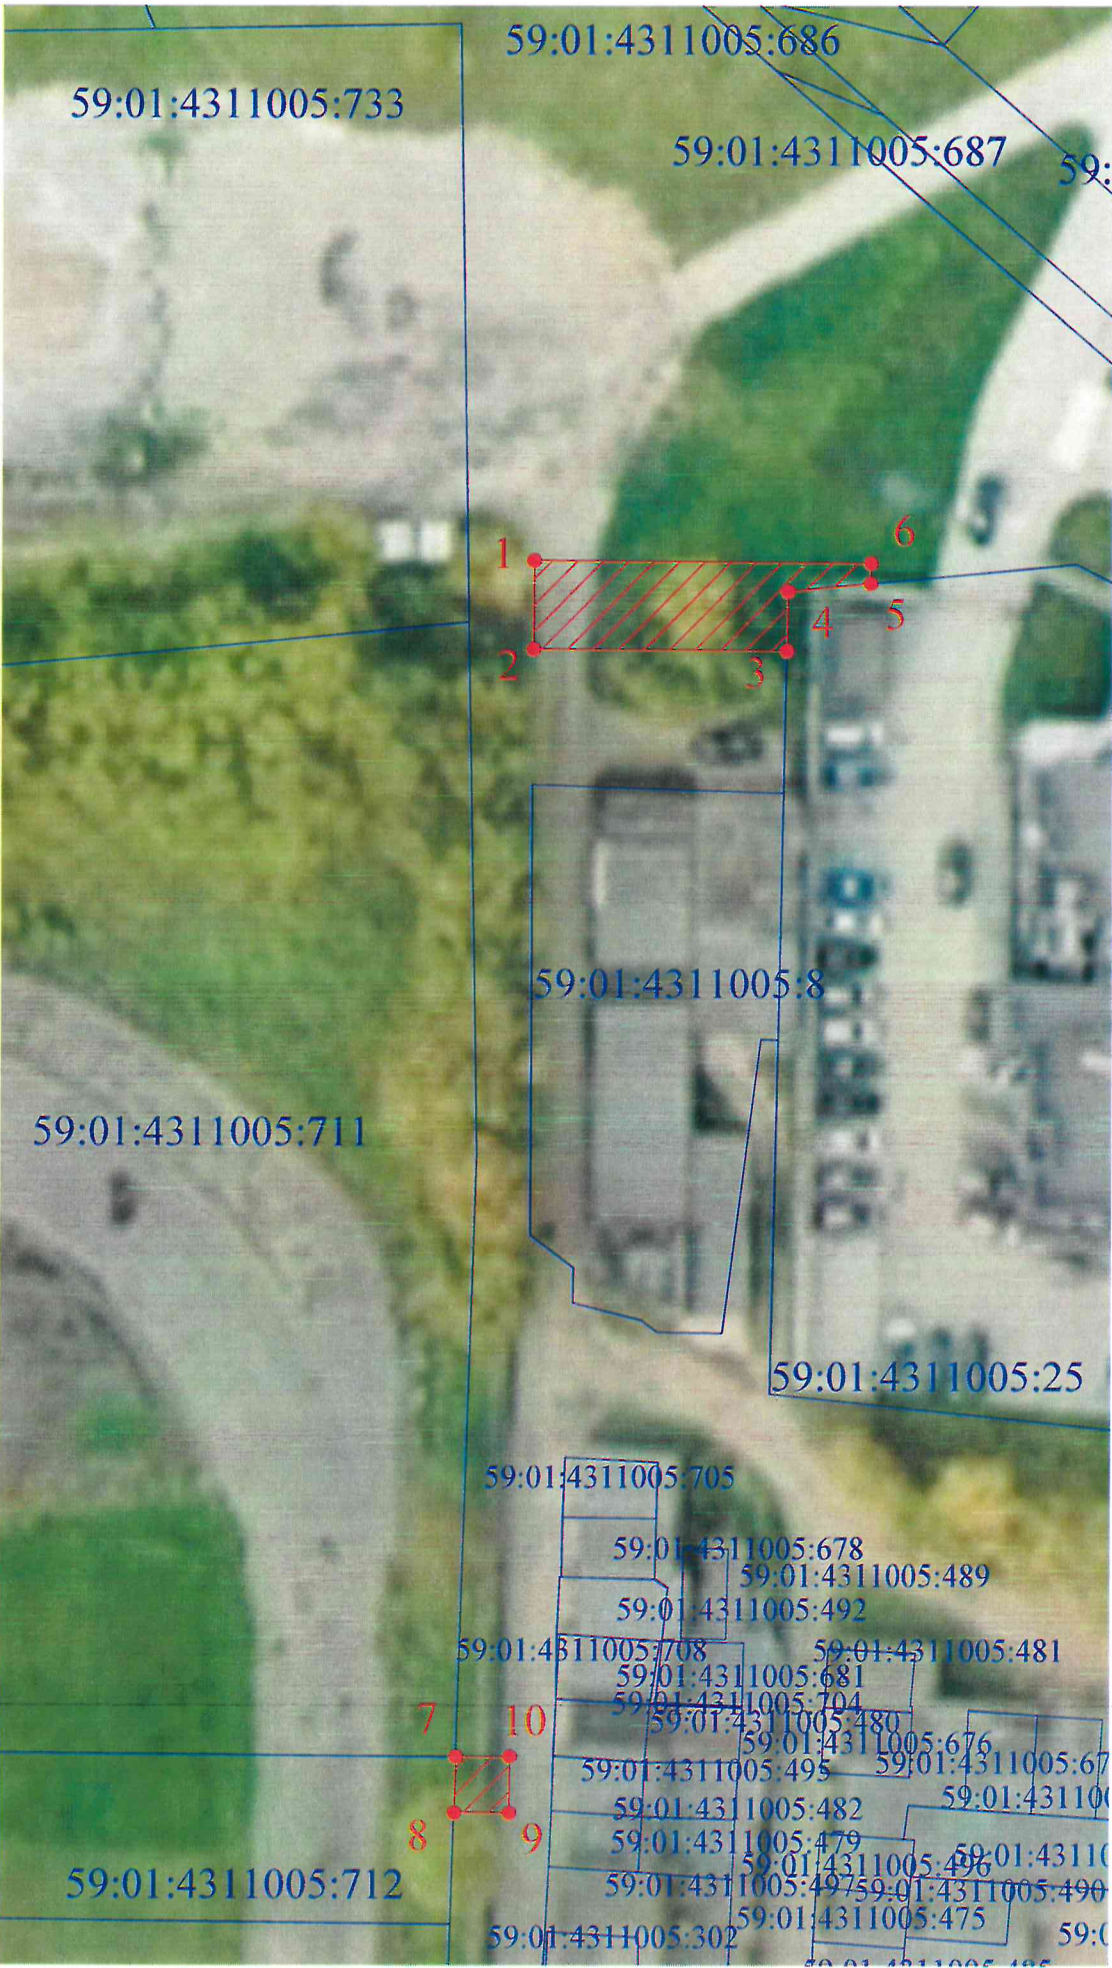

Цель использования земель, земельного участка или части земельного участка: Линии электропередачи классом напряжения до 35 кВ, а также связанные с ними трансформаторные подстанции, распределительные пункты и иное предназначенное для осуществления передачи электрической энергии оборудование, для размещения которых не требуется разрешения на строительство.

Местоположение: Российская Федерация, Пермский край, городской округ Пермский, город Пермь, улица Макаренко

Площадь земель или части земельного участка: 128,77 м²

Категория земель: Земли населенных пунктов

Срок использования: 12 месяцев

Вид разрешенного использования: -

Способ размещения объекта: подземный

Масштаб: 1:500

Система координат: МСК 59

Ведомость координат земельного участка
(система координат МСК 59)

№ п/п	X	Y
1	517548,24	2235028,07
2	517542,24	2235028,02
3	517542,12	2235045,48
4	517546,16	2235045,57
5	517546,69	2235051,25
6	517548,09	2235051,27
1	517548,24	2235028,07
7	517466,58	2235026,59
8	517462,80	2235026,56
9	517462,82	2235022,75
10	517466,61	2235022,87
7	517466,58	2235026,59

Описание границ смежных землепользователей:

- от т. 5 до т. 3 -
- от т. 3 до т. 5 - по границе земельного участка с кадастровым номером 59:01:4311005:25
- от т. 7 до т. 8 - по границе земельного участка с кадастровым номером 59:01:4311005:712
- от т. 8 до т. 7 -

Условные обозначения:

- границы существующих земельных участков по сведениям ЕГРН
- ▨ граница предполагаемой к использованию территории
- 1 ● обозначение характерной точки границ земельного участка
- 59:01:4311005:712 кадастровый номер земельного участка

Заявитель: ООО "СЗ.«Нова&Проформика»
представитель по доверенности от 25.05.2026 г. № 7 Тунева О.П.

