



АДМИНИСТРАЦИЯ ГОРОДА ПЕРМИ
ДЕПАРТАМЕНТ ЗЕМЕЛЬНЫХ ОТНОШЕНИЙ

Сибирская ул., д. 15, Пермь, 614000, тел. (342) 212-90-54
e-mail: dzo@perm.permkrai.ru, <http://www.gorodperm.ru>

**РАЗРЕШЕНИЕ
на размещение объекта**

№ 21-01-44-759 от 17.08.2026

Департамент земельных отношений администрации города Перми в соответствии с пунктом 3 статьи 39.36 Земельного кодекса Российской Федерации, Положением о порядке и условиях размещения объектов на землях или земельных участках, находящихся в государственной или муниципальной собственности, на территории Пермского края без предоставления земельных участков и установления сервитутов, публичного сервитута, утвержденным постановлением Правительства Пермского края от 22 июля 2015 г. № 478-п, заявлением от 10 августа 2026 г. № 7856160027 (от 11 августа 2026 г. № 21-01-06-6481):

разрешает: ООО «СЗ «Нова&Проформика» (ИНН 5906176637, ОГРН 1235900008651, место нахождения: 614077, г. Пермь, ул. Бульвар Гагарина, 65А, этаж 7, помещение 8)

размещение объекта: линейные сооружения канализации (в том числе ливневой) и водоотведения, для размещения которых не требуется разрешения на строительство

на землях: государственная собственность на которые не разграничена, площадью 294,89 кв. м.

местоположение: Российская Федерация, Пермский край, городской округ Пермь, Мотовилихинский район, ул. Макаренко

разрешение выдано на срок: 11 месяцев

способ размещения объекта: подземный

Дополнительные условия размещения:

Территория, согласно схеме, расположена в зонах с особыми условиями использования территорий: охранный зона объектов электросетевого хозяйства, приаэродромная территория аэродрома аэропорта Большое Савино.

ООО «СЗ «Нова&Проформика»:

1. Соблюдать правила охраны электрических сетей, установленные постановлением Правительства Российской Федерации от 24 февраля 2009 г. № 160 «О порядке установления охранных зон объектов электросетевого хозяйства и особых условий использования земельных участков, расположенных в границах таких зон»;

2. Соблюдать правила охранных зон воздушного пространства, установленные постановлением Правительства Российской Федерации от 11 марта 2010 г. № 138

«Об утверждении Федеральных правил использования воздушного пространства Российской Федерации»;

3. Не производить земляные работы без соответствующего разрешения, выдаваемого в порядке установленном правилами благоустройства территории города Перми, утвержденными Решением Пермской городской Думы от 15 декабря 2020 г. № 277.

В соответствии с пунктом 7(2) Положения о порядке и условиях размещения объектов на землях или земельных участках, находящихся в государственной или муниципальной собственности, на территории Пермского края без предоставления земельных участков и установления сервитутов, публичного сервитута, утвержденного постановлением Правительства Пермского края от 22 июля 2015 г. № 478-п, представить в департамент земельных отношений в течение 1 месяца с момента размещения объектов материалы контрольной геодезической съемки размещенных объектов на бумажном и электронном носителях на безвозмездной основе, в соответствии с постановлением администрации города Перми от 28 октября 2009 г. № 733 «Об утверждении Положения о дежурном топографическом плане города Перми».

В соответствии со статьей 20¹ Закона Пермского края от 14 сентября 2011 г. № 805-ПК «О градостроительной деятельности в Пермском крае» ООО «СЗ «Нова&Проформика»:

1. Не позднее, чем за 10 рабочих дней до начала строительства и реконструкции безвозмездно передать в департамент градостроительства и архитектуры администрации города Перми один экземпляр копий разделов проектной документации, предусмотренных пунктом 1 части 12 статьи 48 Градостроительного кодекса Российской Федерации.

2. В течение 10 рабочих дней после окончания работ по строительству, реконструкции безвозмездно передать в департамент градостроительства и архитектуры администрации города Перми схему, отображающую расположение объекта и сетей инженерно-технического обеспечения, подписанную ООО «СЗ «Нова&Проформика», с приложением текстового и графического описания местоположения границ охранной и санитарно-защитной зоны, перечень координат характерных точек границ такой зоны.


Приложение: схема предполагаемых к использованию земель или части земельного участка (на 1 л. в 1 экз).

Начальник сектора выдачи решений
о размещении объектов отдела
предоставления земельных участков
по работе с юридическими лицами

Документ подписан электронной подписью
Сертификат: 00B8BE78290479635DB5B797EF95B8370D
Владелец: Стрельцова Юлия Александровна
Действителен: с 21.07.2025 по 14.10.2026

Ю.А. Стрельцова

Схема предполагаемых к использованию земель или части земельного участка

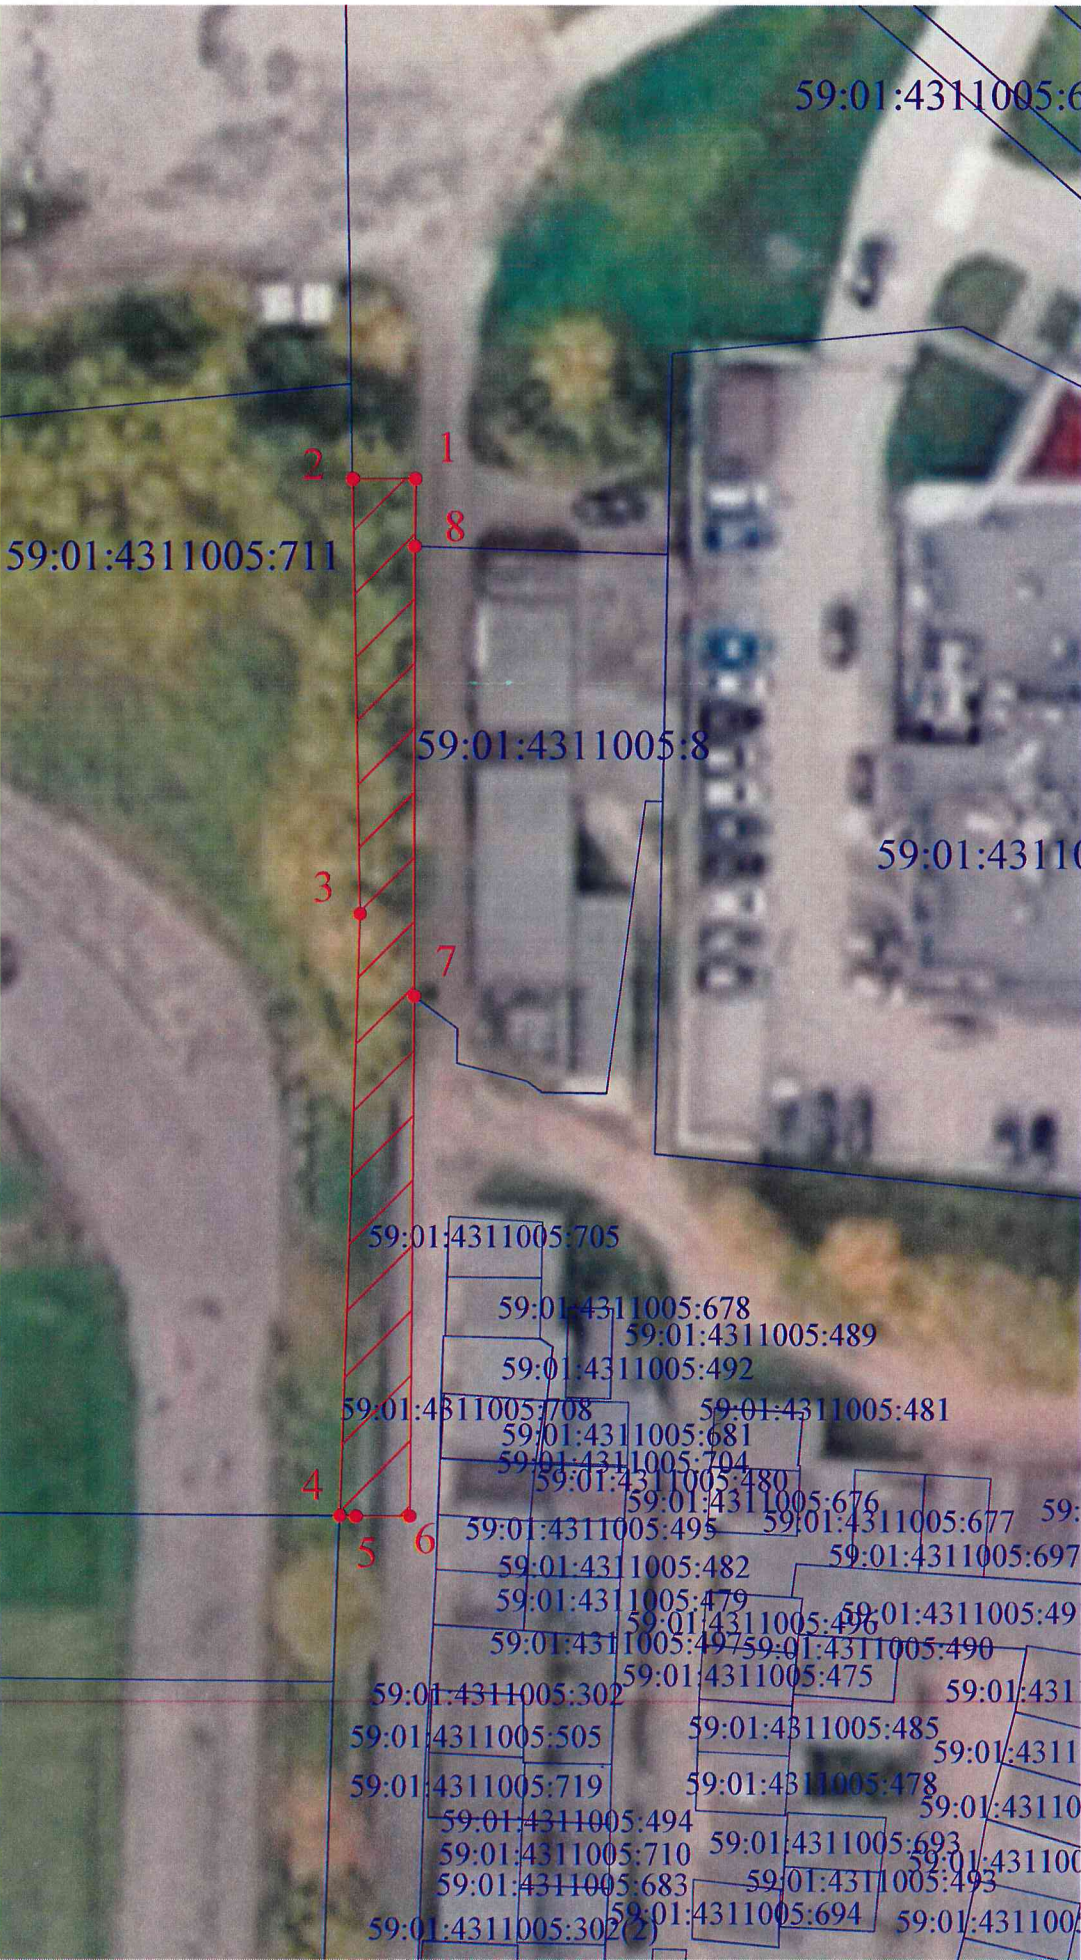

Цель использования земель, земельного участка или части земельного участка: Линейные сооружения канализации (в том числе ливневой) и водоотведения, для размещения которых не требуется разрешения на строительство.

Местоположение: Российская Федерация, Пермский край, городской округ Пермский, город Пермь, улица Макаренко

Площадь земель или части земельного участка: 294,89 м²

Категория земель: Земли населенных пунктов

Срок использования: 11 месяцев

Вид разрешенного использования: -

Способ размещения объекта: подземный

Масштаб: 1:500

Система координат: МСК 59

Ведомость координат земельного участка
(система координат МСК 59)

№ п/п	X	Y
1	517537,59	2235027,99
2	517537,59	2235023,71
3	517507,82	2235024,19
4	517466,61	2235022,87
5	517466,57	2235023,98
6	517466,57	2235027,67
7	517502,18	2235027,90
8	517532,98	2235027,95
1	517537,59	2235027,99

Описание границ смежных землепользователей:

- от т. 8 до т. 2 -
- от т. 2 до т. 4 - по границе земельного участка с кадастровым номером 59:01:4311005:711
- от т. 4 до т. 7 -
- от т. 7 до т. 8 - по границе земельного участка с кадастровым номером 59:01:4311005:8

Условные обозначения:

- границы существующих земельных участков по сведениям ЕГРН
 - ▨ граница предполагаемой к использованию территории
 - 1 ● обозначение характерной точки границ земельного участка
- 59:01:4311005:712 кадастровый номер земельного участка

Заявитель: ООО "СЗ.«Нова&Проформика»,
представитель по доверенности от 25.05.2026 г. № 7 Тунева О.П.



(МП для юридических лиц и индивидуальных предпринимателей)