



АДМИНИСТРАЦИЯ ГОРОДА ПЕРМИ
ДЕПАРТАМЕНТ ЗЕМЕЛЬНЫХ ОТНОШЕНИЙ

Сибирская ул., д. 15, Пермь, 614000, тел. (342) 212-90-54
e-mail: dzo@perm.permkrai.ru, <http://www.gorodperm.ru>

РАЗРЕШЕНИЕ
на размещение объекта

№ 21-01-44-762 от 17.08.2026

Департамент земельных отношений администрации города Перми в соответствии с пунктом 3 статьи 39.36 Земельного кодекса Российской Федерации, Положением о порядке и условиях размещения объектов на землях или земельных участках, находящихся в государственной или муниципальной собственности, на территории Пермского края без предоставления земельных участков и установления сервитутов, публичного сервитута, утвержденным постановлением Правительства Пермского края от 22 июля 2015 г. № 478-п, заявлением от 10 августа 2026 г. № 7855669450 (от 11 августа 2026 г. № 21-01-06-6477):

разрешает: МКУ «УТЗ» (ИНН 5902293058, ОГРН 1045900095933, место нахождения: 614007, Пермский край, г. Пермь, ул. Нардовольческая, д. 42)

размещение объекта: водопроводы и водоводы всех видов, для размещения которых не требуется разрешения на строительство

на землях: государственная собственность на которые не разграничена, площадью 1271 кв.м

местоположение: Пермский край, г. Пермь, Орджоникидзевский район, микрорайон Заозерье

разрешение выдано на срок: 11 месяцев

способ размещения объекта: подземный

Дополнительные условия размещения:

Территория, согласно схеме, расположена в зонах с особыми условиями использования территорий: охранные зоны объектов электросетевого хозяйства.

МКУ «УТЗ»:

1. Соблюдать правила охраны электрических сетей, установленные постановлением Правительства Российской Федерации большой пробел от 24 февраля 2009 г. № 160 «О порядке установления охранных зон объектов электросетевого хозяйства и особых условий использования земельных участков, расположенных в границах таких зон»;

2. Не производить земляные работы без соответствующего разрешения, выдаваемого в порядке установленном Правилами благоустройства территории города Перми, утвержденными Решением Пермской городской Думы от 15 декабря 2020 г. № 277.

В соответствии с пунктом 7(2) Положения о порядке и условиях размещения объектов на землях или земельных участках, находящихся в государственной или муниципальной собственности, на территории Пермского края без предоставления земельных участков и установления сервитутов, публичного сервитута, утвержденного постановлением Правительства Пермского края от 22 июля 2015 г. № 478-п, представить в департамент земельных отношений в течение 1 месяца с момента размещения объектов материалы контрольной геодезической съемки размещенных объектов на бумажном и электронном носителях на безвозмездной основе, в соответствии с постановлением администрации города Перми от 28 октября 2009 г. № 733 «Об утверждении Положения о дежурном топографическом плане города Перми».

В соответствии со статьей 20¹ Закона Пермского края от 14 сентября 2011 г. № 805-ПК «О градостроительной деятельности в Пермском крае» МКУ «УТЗ»:

1. Не позднее, чем за 10 рабочих дней до начала строительства и реконструкции безвозмездно передать в департамент градостроительства и архитектуры администрации города Перми один экземпляр копий разделов проектной документации, предусмотренных пунктом 1 части 12 статьи 48 Градостроительного кодекса Российской Федерации.

2. В течение 10 рабочих дней после окончания работ по строительству, реконструкции безвозмездно передать в департамент градостроительства и архитектуры администрации города Перми схему, отображающую расположение объекта и сетей инженерно-технического обеспечения, подписанную МКУ «УТЗ», с приложением текстового и графического описания местоположения границ охранной и санитарно-защитной зоны, перечень координат характерных точек границ такой зоны.

Приложение: схема предполагаемых к использованию земель или части земельного участка (на 2 л. в 1 экз).

Начальник сектора выдачи решений
о размещении объектов отдела
предоставления земельных участков
по работе с юридическими лицами


Документ подписан электронной подписью
Сертификат: 00B8BE78290479635DB5B797EF95B8370D
Владелец: Стрельцова Юлия Александровна
Действителен: с 21.07.2025 по 14.10.2026

Ю.А. Стрельцова

Схема предполагаемых к использованию земель или части земельного участка
Объект: Водопроводы и водоводы всех видов, для размещения которых не требуется разрешение на строительство
Местоположение: Пермский край, Пермь, Орджоникидзевский район, микрорайон Заозерье.
Категория земель: земли населенных пунктов
Вид разрешенного использования: Водопроводы и водоводы всех видов, для размещения которых не требуется разрешение на строительство
Общая площадь: 1271 кв.м.

ведомость координат границ

Имя точки	X, м	Y, м
59:01:0000000:ЗУ20 (площадь 487 кв.м.)		
н1	535 005,87	2 235 554,17
н2	535 005,34	2 235 590,90
н3	535 002,69	2 235 594,85
н4	534 997,02	2 235 609,74
н5	534 994,85	2 235 626,46
н6	534 995,87	2 235 554,11
н1	535 005,87	2 235 554,17

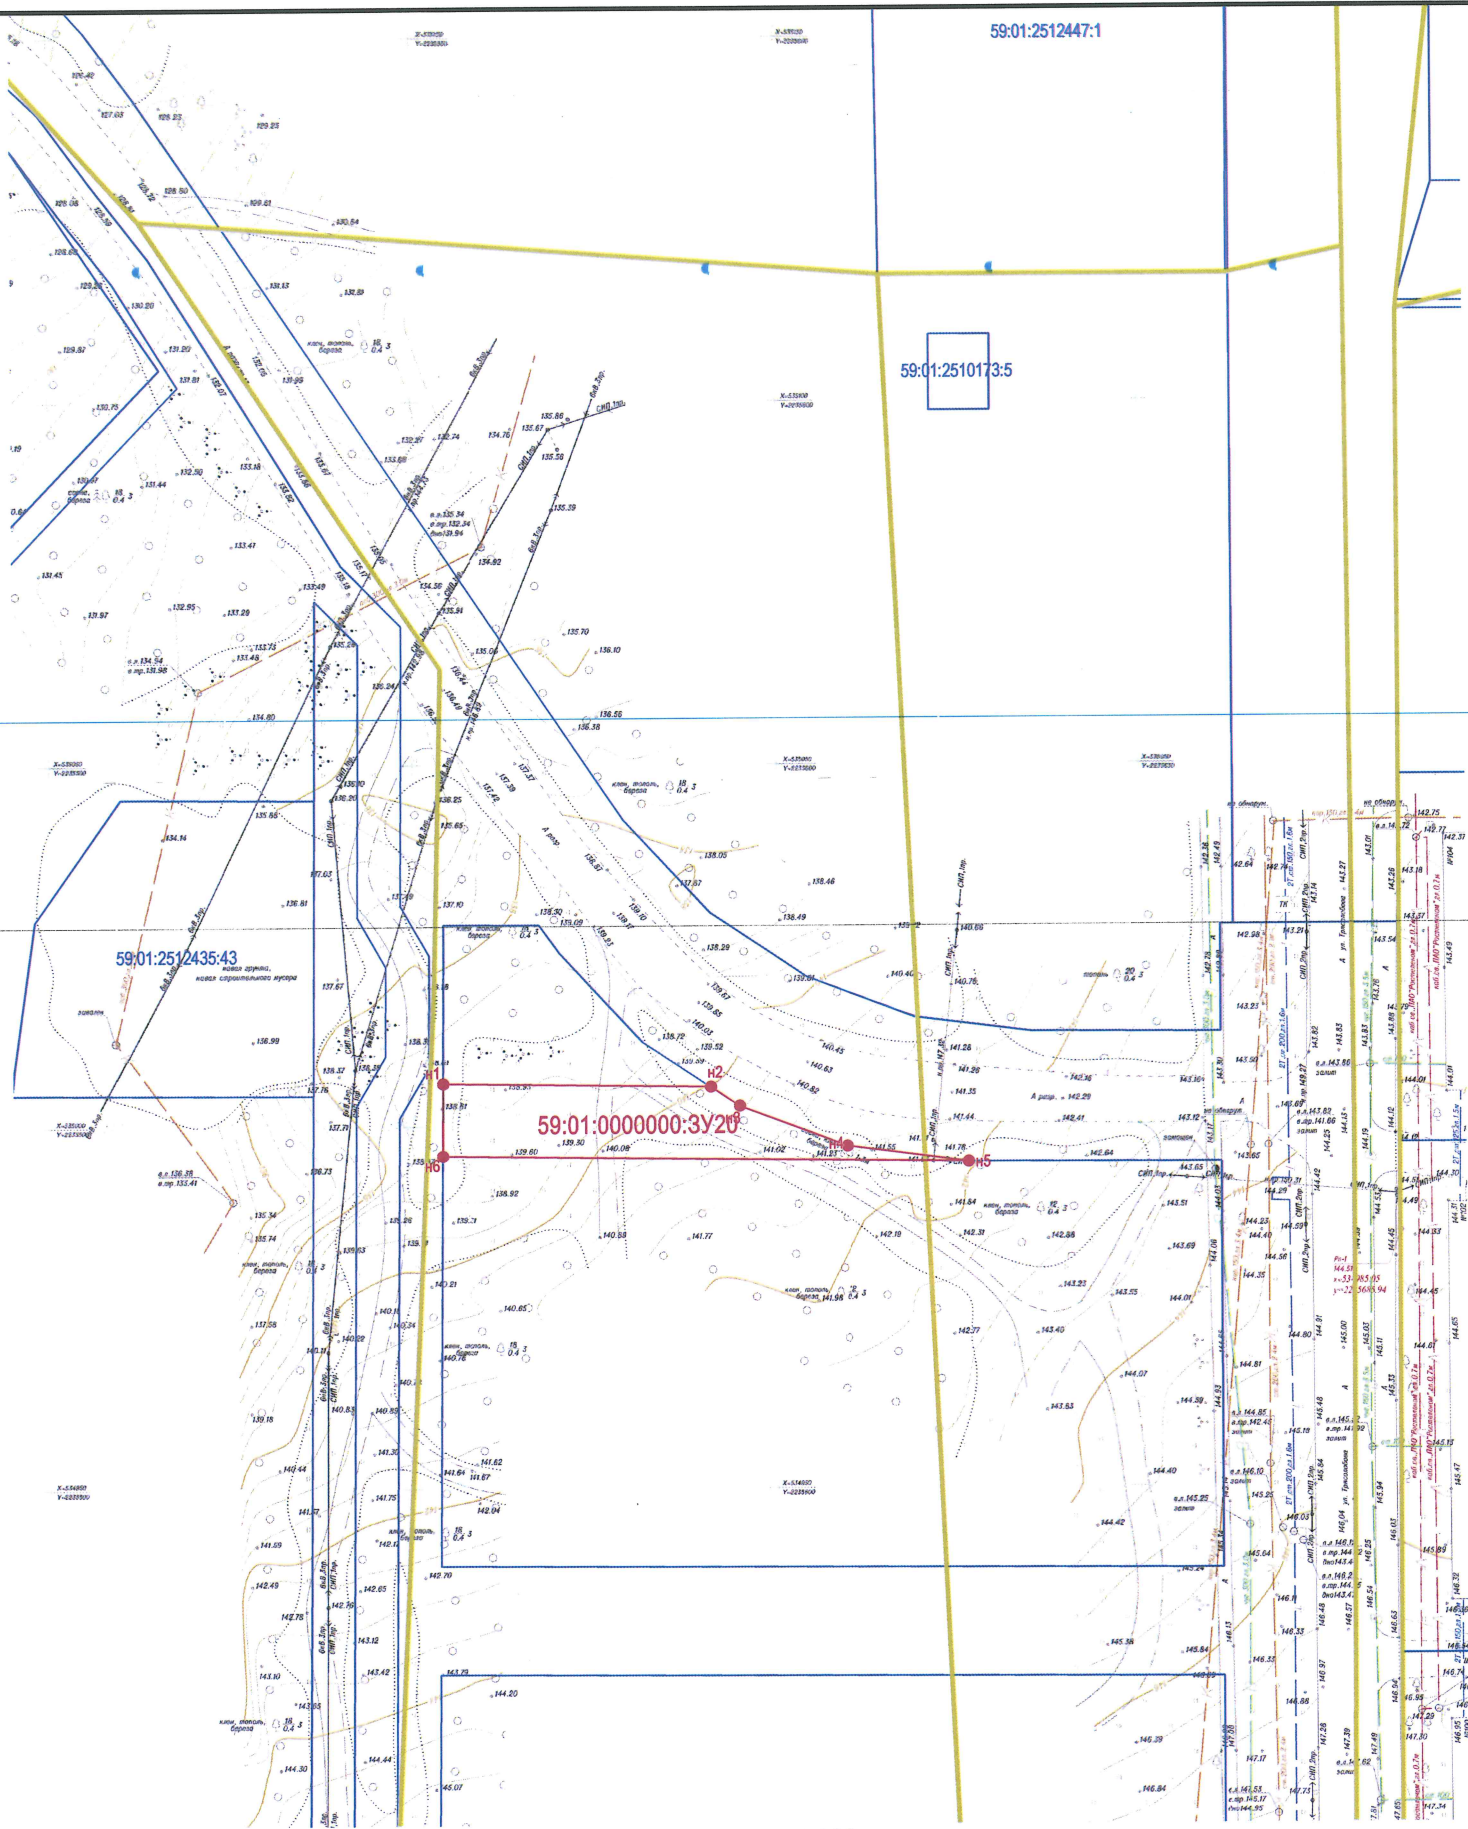

- Условные обозначения:
- 59:01:2510408:162:ЗУ1 - Условный номер образуемой части участка (территории) и ее граница
 - н6 - Образующая точка, сведения о которой позволяют однозначно определить ее местоположение
 - Граница кадастрового квартала
 - Граница земельного участка по сведениям ЕГРН

Масштаб 1:1 000

Заявитель:



Вед. инженер МКУ. УГЗ
Игорь Николаевич Д. А.

М.П.


Схема предполагаемых к использованию земель или части земельного участка
Объект: Водопроводы и водоводы всех видов, для размещения которых не требуется разрешение на строительство
Местоположение: Пермский край, Пермь, Орджоникидзевский район, микрорайон Заозерье.
Категория земель: земли населенных пунктов
Вид разрешенного использования: Водопроводы и водоводы всех видов, для размещения которых не требуется разрешение на строительство

ведомость координат границ

Имя точки	X, м	Y, м
59:01:0000000:3У21 (площадь 784 кв.м.)		
н1	534 825,95	2 235 541,05
н2	534 949,94	2 235 541,84
н3	535 002,74	2 235 542,18
н4	535 006,07	2 235 544,13
н5	535 006,07	2 235 545,62
н6	535 005,99	2 235 545,62
н7	535 005,92	2 235 550,99
н8	535 001,10	2 235 548,17
н9	534 995,96	2 235 548,14
н10	534 995,99	2 235 545,64
н11	534 901,07	2 235 545,85
н12	534 825,92	2 235 546,02
н1	534 825,95	2 235 541,05

Условные обозначения:

- 59:01:2510409:162:3У1 - Условный номер образуемой части участка (территории) и ее граница
- н6 - Образующая точка, сведения о которой позволяют однозначно определить ее местоположение
- Граница кадастрового квартала
- Граница земельного участка по сведениям ЕГРН

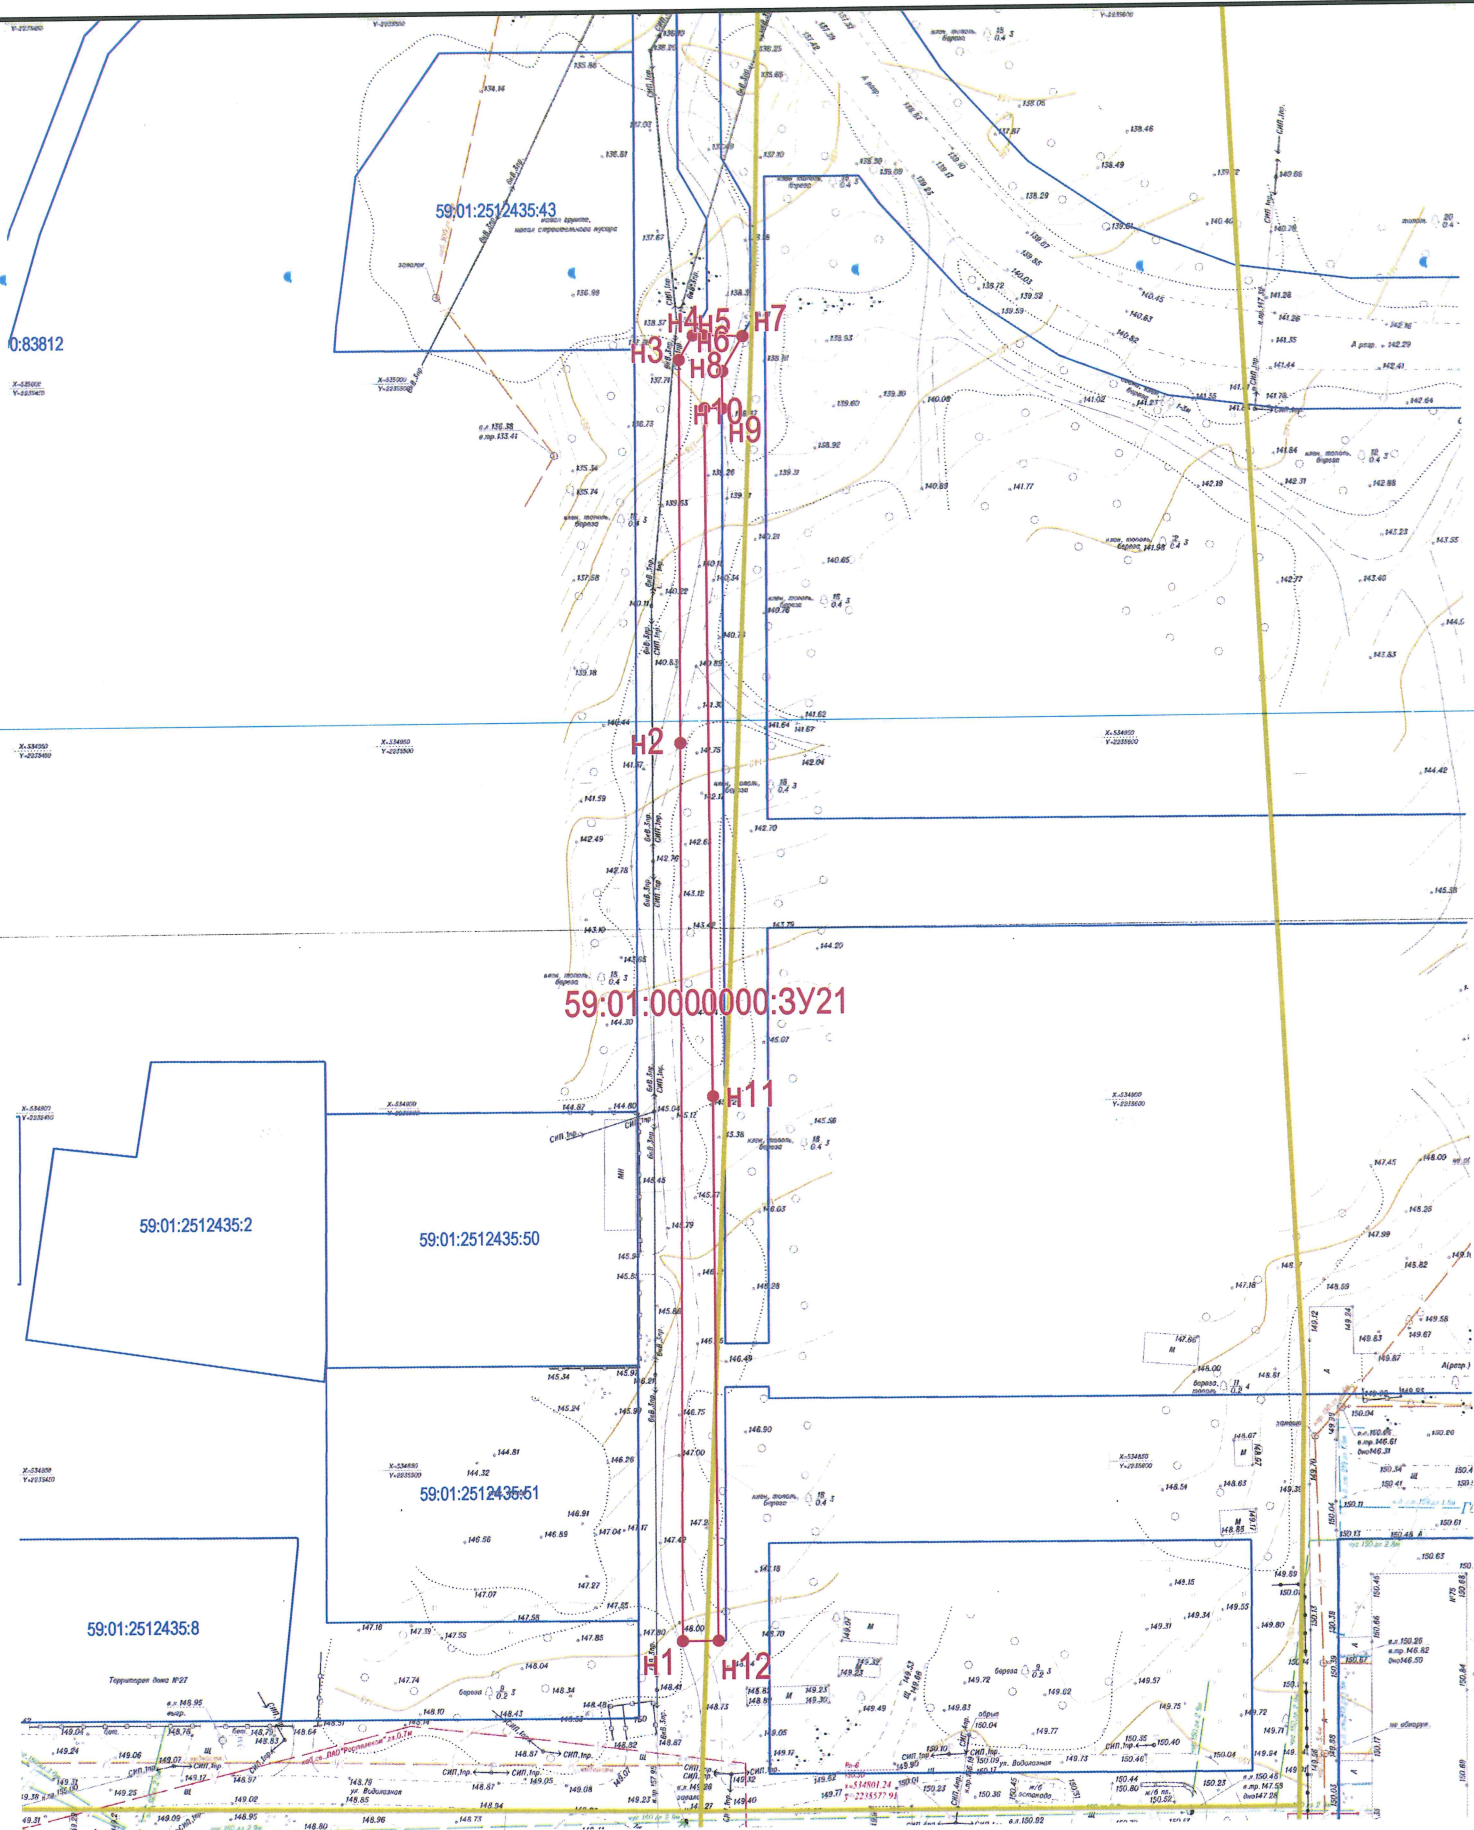

Масштаб 1:1 000

Заявитель:



Вед. инженер Илья Юрьевич
Ильинский О. А.

М.П.