



АДМИНИСТРАЦИЯ ГОРОДА ПЕРМИ
ДЕПАРТАМЕНТ ЗЕМЕЛЬНЫХ ОТНОШЕНИЙ

Сибирская ул., д. 15, Пермь, 614000, тел. (342) 212-90-54
e-mail: dzo@perm.permkrai.ru, <http://www.gorodperm.ru>

РАЗРЕШЕНИЕ
на размещение объекта

№ 21-01-44-756 от 17.08.2026

Департамент земельных отношений администрации города Перми в соответствии с пунктом 3 статьи 39.36 Земельного кодекса Российской Федерации, Положением о порядке и условиях размещения объектов на землях или земельных участках, находящихся в государственной или муниципальной собственности, на территории Пермского края без предоставления земельных участков и установления сервитутов, публичного сервитута, утвержденным постановлением Правительства Пермского края от 22 июля 2015 г. № 478-п, заявлением от 10 августа 2026 г. № 7855579139 (№ 21-01-06-6476):

разрешает: МКУ «УТЗ» (ИНН 5902293058, ОГРН 1045900095933, место нахождения: 614007, Пермский край, г. Пермь, ул. Народовольческая, д. 42)

размещение объекта: водопроводы и водоводы всех видов, для размещения которых не требуется разрешения на строительство

на землях: находящихся в собственности муниципального образования город Пермь, площадью 2684 кв.м

местоположение: Пермский край, Пермь, Орджоникидзевский район, микрорайон Заозерье, на земельных участках с кадастровыми номерами: 59:01:2510409:190, 59:01:2510409:191, 59:01:2510409:205

разрешение выдано на срок: 11 месяцев

способ размещения объекта: подземный

Дополнительные условия размещения:

Территория, согласно схеме, расположена в зонах с особыми условиями использования территорий: охранные зоны объектов электросетевого хозяйства.

МКУ «УТЗ»:

1. Соблюдать правила охраны электрических сетей, установленные постановлением Правительства Российской Федерации от 24 февраля 2009 г. № 160 «О порядке установления охранных зон объектов электросетевого хозяйства и особых условий использования земельных участков, расположенных в границах таких зон»;

2. Не производить земляные работы без соответствующего разрешения, выдаваемого в порядке установленном правилами благоустройства территории города Перми, утвержденными Решением Пермской городской Думы от 15 декабря 2020 г. № 277.

В соответствии с пунктом 7(2) Положения о порядке и условиях размещения объектов на землях или земельных участках, находящихся в государственной или

муниципальной собственности, на территории Пермского края без предоставления земельных участков и установления сервитутов, публичного сервитута, утвержденного постановлением Правительства Пермского края от 22 июля 2015 г. № 478-п, представить в департамент земельных отношений в течение 1 месяца с момента размещения объектов материалы контрольной геодезической съемки размещенных объектов на бумажном и электронном носителях на безвозмездной основе, в соответствии с постановлением администрации города Перми от 28 октября 2009 г. № 733 «Об утверждении Положения о дежурном топографическом плане города Перми».

В соответствии со статьей 20¹ Закона Пермского края от 14 сентября 2011 г. № 805-ПК «О градостроительной деятельности в Пермском крае» МКУ «УТЗ»:

1. Не позднее, чем за 10 рабочих дней до начала строительства и реконструкции безвозмездно передать в департамент градостроительства и архитектуры администрации города Перми один экземпляр копий разделов проектной документации, предусмотренных пунктом 1 части 12 статьи 48 Градостроительного кодекса Российской Федерации.

2. В течение 10 рабочих дней после окончания работ по строительству, реконструкции безвозмездно передать в департамент градостроительства и архитектуры администрации города Перми схему, отображающую расположение объекта и сетей инженерно-технического обеспечения, подписанную МКУ «УТЗ», с приложением текстового и графического описания местоположения границ охранной и санитарно-защитной зоны, перечень координат характерных точек границ такой зоны.

Приложение: схема предполагаемых к использованию земель или части земельного участка (на 3 л. в 1 экз).

Начальник сектора выдачи решений
о размещении объектов отдела
предоставления земельных участков
по работе с юридическими лицами

Документ подписан электронной подписью

Сертификат: 00B8BE78290479635DB5B797EF95B8370D

Владелец: Стрельцова Юлия Александровна

Действителен: с 21.07.2025 по 14.10.2026

Ю.А. Стрельцова


Схема
предполагаемых к использованию земель или части
земельного участка
Объект: Водопроводы и водоводы всех видов, для размещения которых
не требуется разрешение на строительство
Местоположение: Пермский край, Пермь, Орджоникидзевский район,
микрорайон Заозерье.
Категория земель: земли населенных пунктов
Вид разрешенного использования: Водопроводы и водоводы всех видов, для
размещения которых не требуется разрешение на строительство
Общая площадь: 2684 кв.м.

ведомость координат границ
земельного участка

Имя точки	X, м	Y, м
59:01:2510409:190:3У1 (площадь 1 195 кв.м.)		
n1	533 571,96	2 235 433,82
n2	533 607,46	2 235 288,49
n3	533 614,90	2 235 290,27
n4	533 592,36	2 235 384,37
n5	533 580,05	2 235 435,76
n1	533 571,96	2 235 433,82

Условные обозначения:

- 59:01:2510409:162:3У1 - Условный номер образуемой части участка (территории) и ее граница
- n6 - Образующая точка, сведения о которой позволяют однозначно определить ее местоположение
- Граница кадастрового квартала
- Граница земельного участка по сведениям ЕГРН

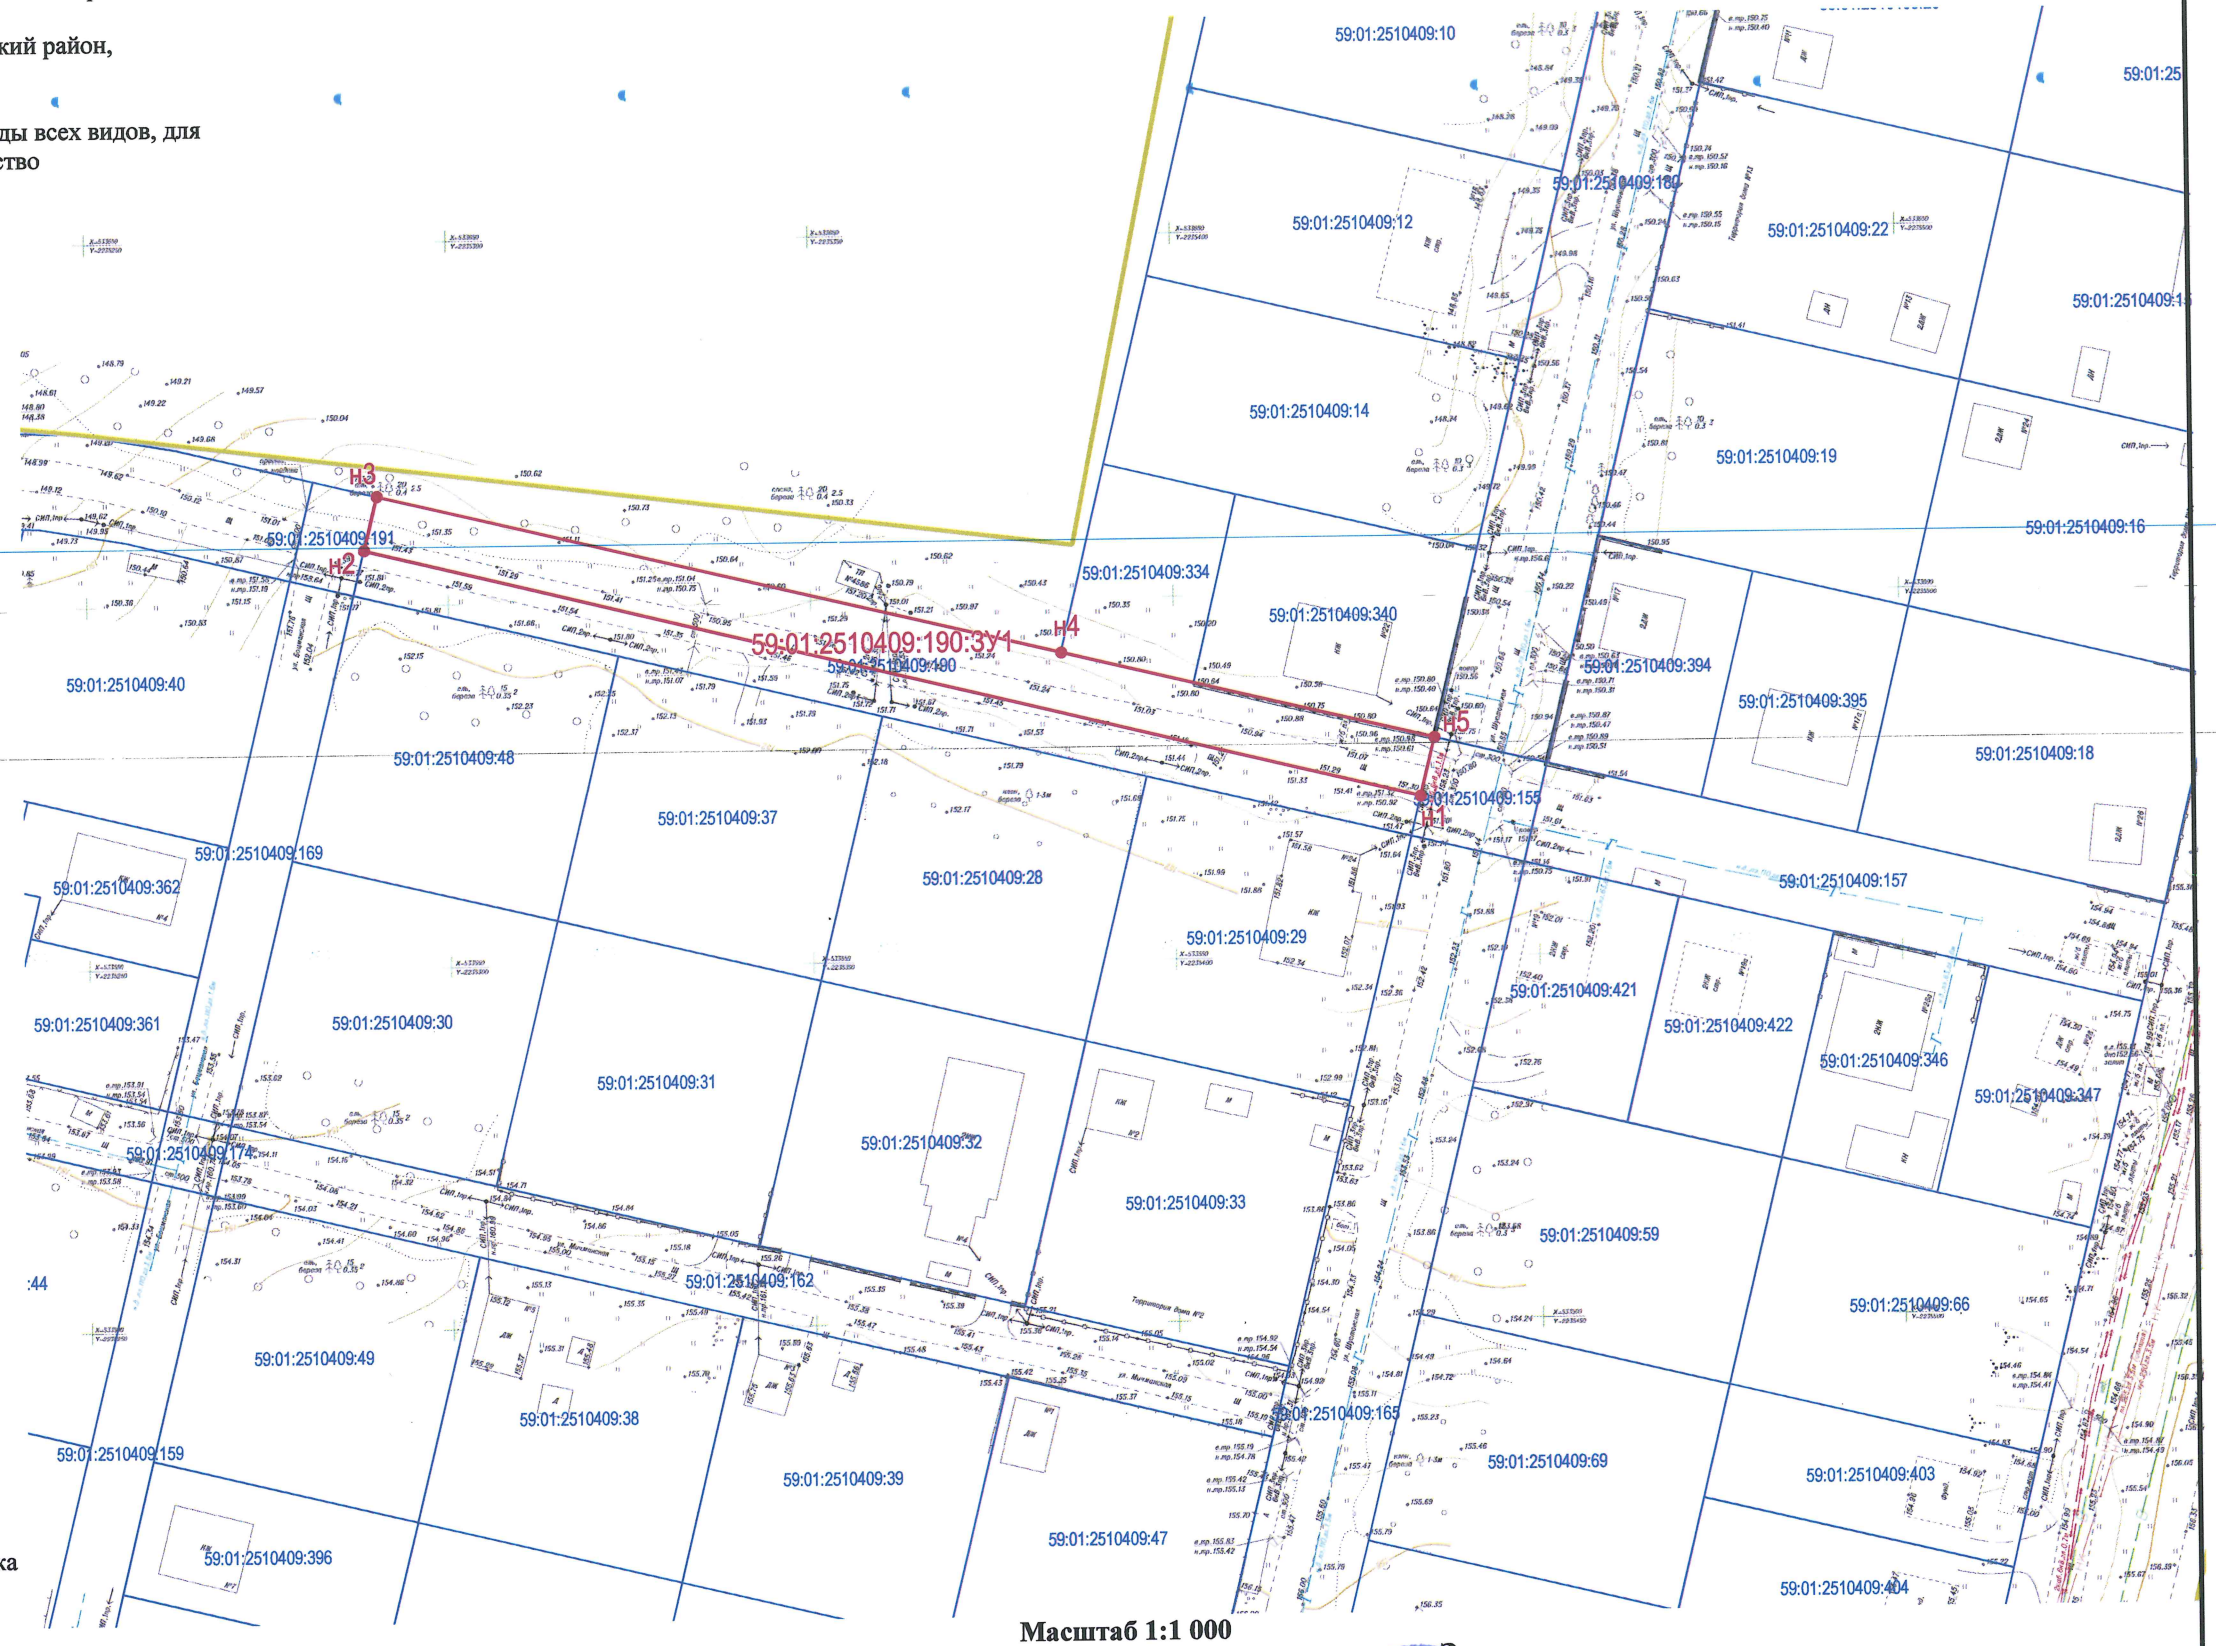

Масштаб 1:1 000

Заявитель:




М.П.

Схема предполагаемых к использованию земель или части земельного участка
Объект: Водопроводы и водоводы всех видов, для размещения которых не требуется разрешение на строительство
Местоположение: Пермский край, Пермь, Орджоникидзевский район, микрорайон Заозерье.
Категория земель: земли населенных пунктов
Вид разрешенного использования: Водопроводы и водоводы всех видов, для размещения которых не требуется разрешение на строительство

ведомость координат границ земельного участка

Имя точки	X, м	Y, м
59:01:2510409:191:3У1 (площадь 69 кв.м.)		
н1	533 607,46	2 235 288,49
н2	533 609,60	2 235 279,75
н3	533 617,00	2 235 281,52
н4	533 614,90	2 235 290,27
н1	533 607,46	2 235 288,49

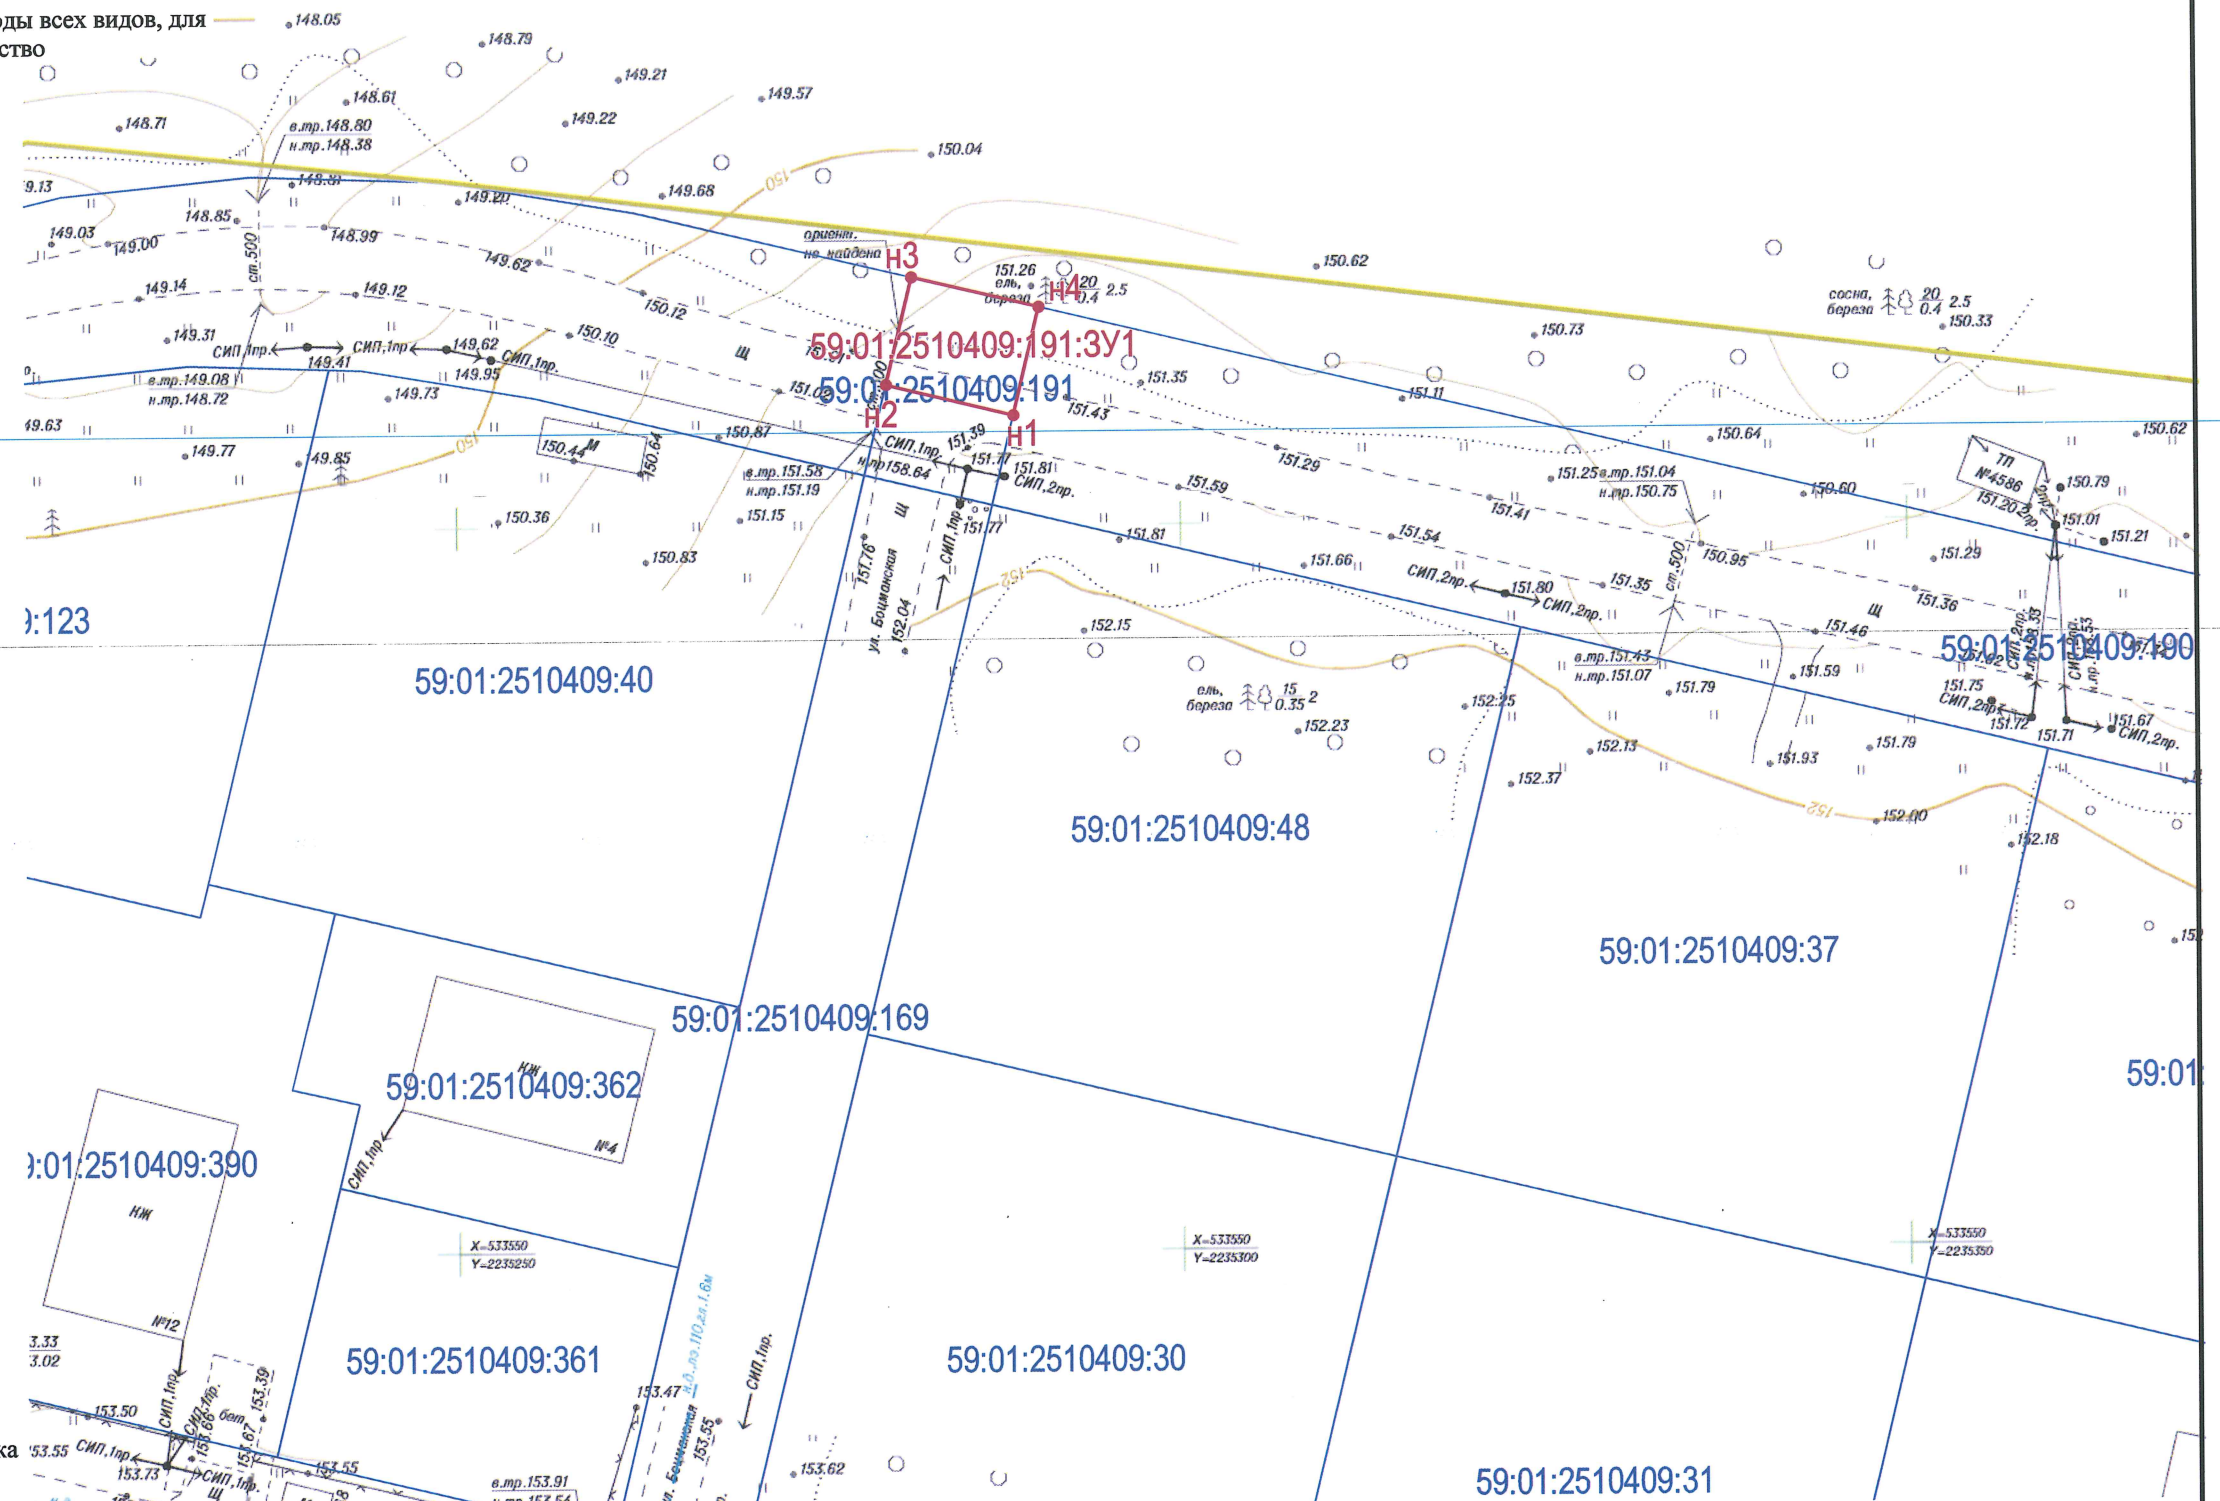

- Условные обозначения:
- 59:01:2510409:191:3У1 - Условный номер образуемой части участка (территории) и ее граница
 - н6 - Образуемая точка, сведения о которой позволяют однозначно определить ее местоположение
 - Граница кадастрового квартала
 - Граница земельного участка по сведениям ЕГРН

Масштаб 1:500

Заявитель:



М.П.


Схема предполагаемых к использованию земель или части земельного участка
Объект: Водопроводы и водоводы всех видов, для размещения которых не требуется разрешение на строительство
Местоположение: Пермский край, Пермь, Орджоникидзевский район, микрорайон Заозерье.
Категория земель: земли населенных пунктов
Вид разрешенного использования: Водопроводы и водоводы всех видов, для размещения которых не требуется разрешение на строительство

ведомость координат границ земельного участка

Имя точки	X, м	Y, м
59:01:2510409:205:3У1 (площадь 1 420 кв.м.)		
н1	533 582,04	2 235 117,04
н2	533 570,00	2 235 114,72
н3	533 568,81	2 235 120,08
н4	533 564,42	2 235 119,02
н5	533 565,64	2 235 113,88
н6	533 567,08	2 235 107,84
н7	533 581,88	2 235 111,38
н8	533 585,50	2 235 112,76
н9	533 588,65	2 235 115,03
н10	533 591,11	2 235 118,03
н11	533 592,69	2 235 121,56
н12	533 619,81	2 235 209,82
н13	533 622,95	2 235 222,92
н14	533 624,24	2 235 236,07
н15	533 623,78	2 235 249,27
н16	533 621,54	2 235 262,53
н17	533 617,00	2 235 281,52
н18	533 609,60	2 235 279,75
н19	533 616,65	2 235 250,87
н20	533 617,50	2 235 233,20
н21	533 607,91	2 235 194,07
н1	533 582,04	2 235 117,04

Условные обозначения:

- 59:01:2510409:162:3У1 - Условный номер образуемой части участка (территории) и ее граница
- н6 - Образующая точка, сведения о которой позволяют однозначно определить ее местоположение
- Граница кадастрового квартала
- Граница земельного участка по сведениям ЕГРН

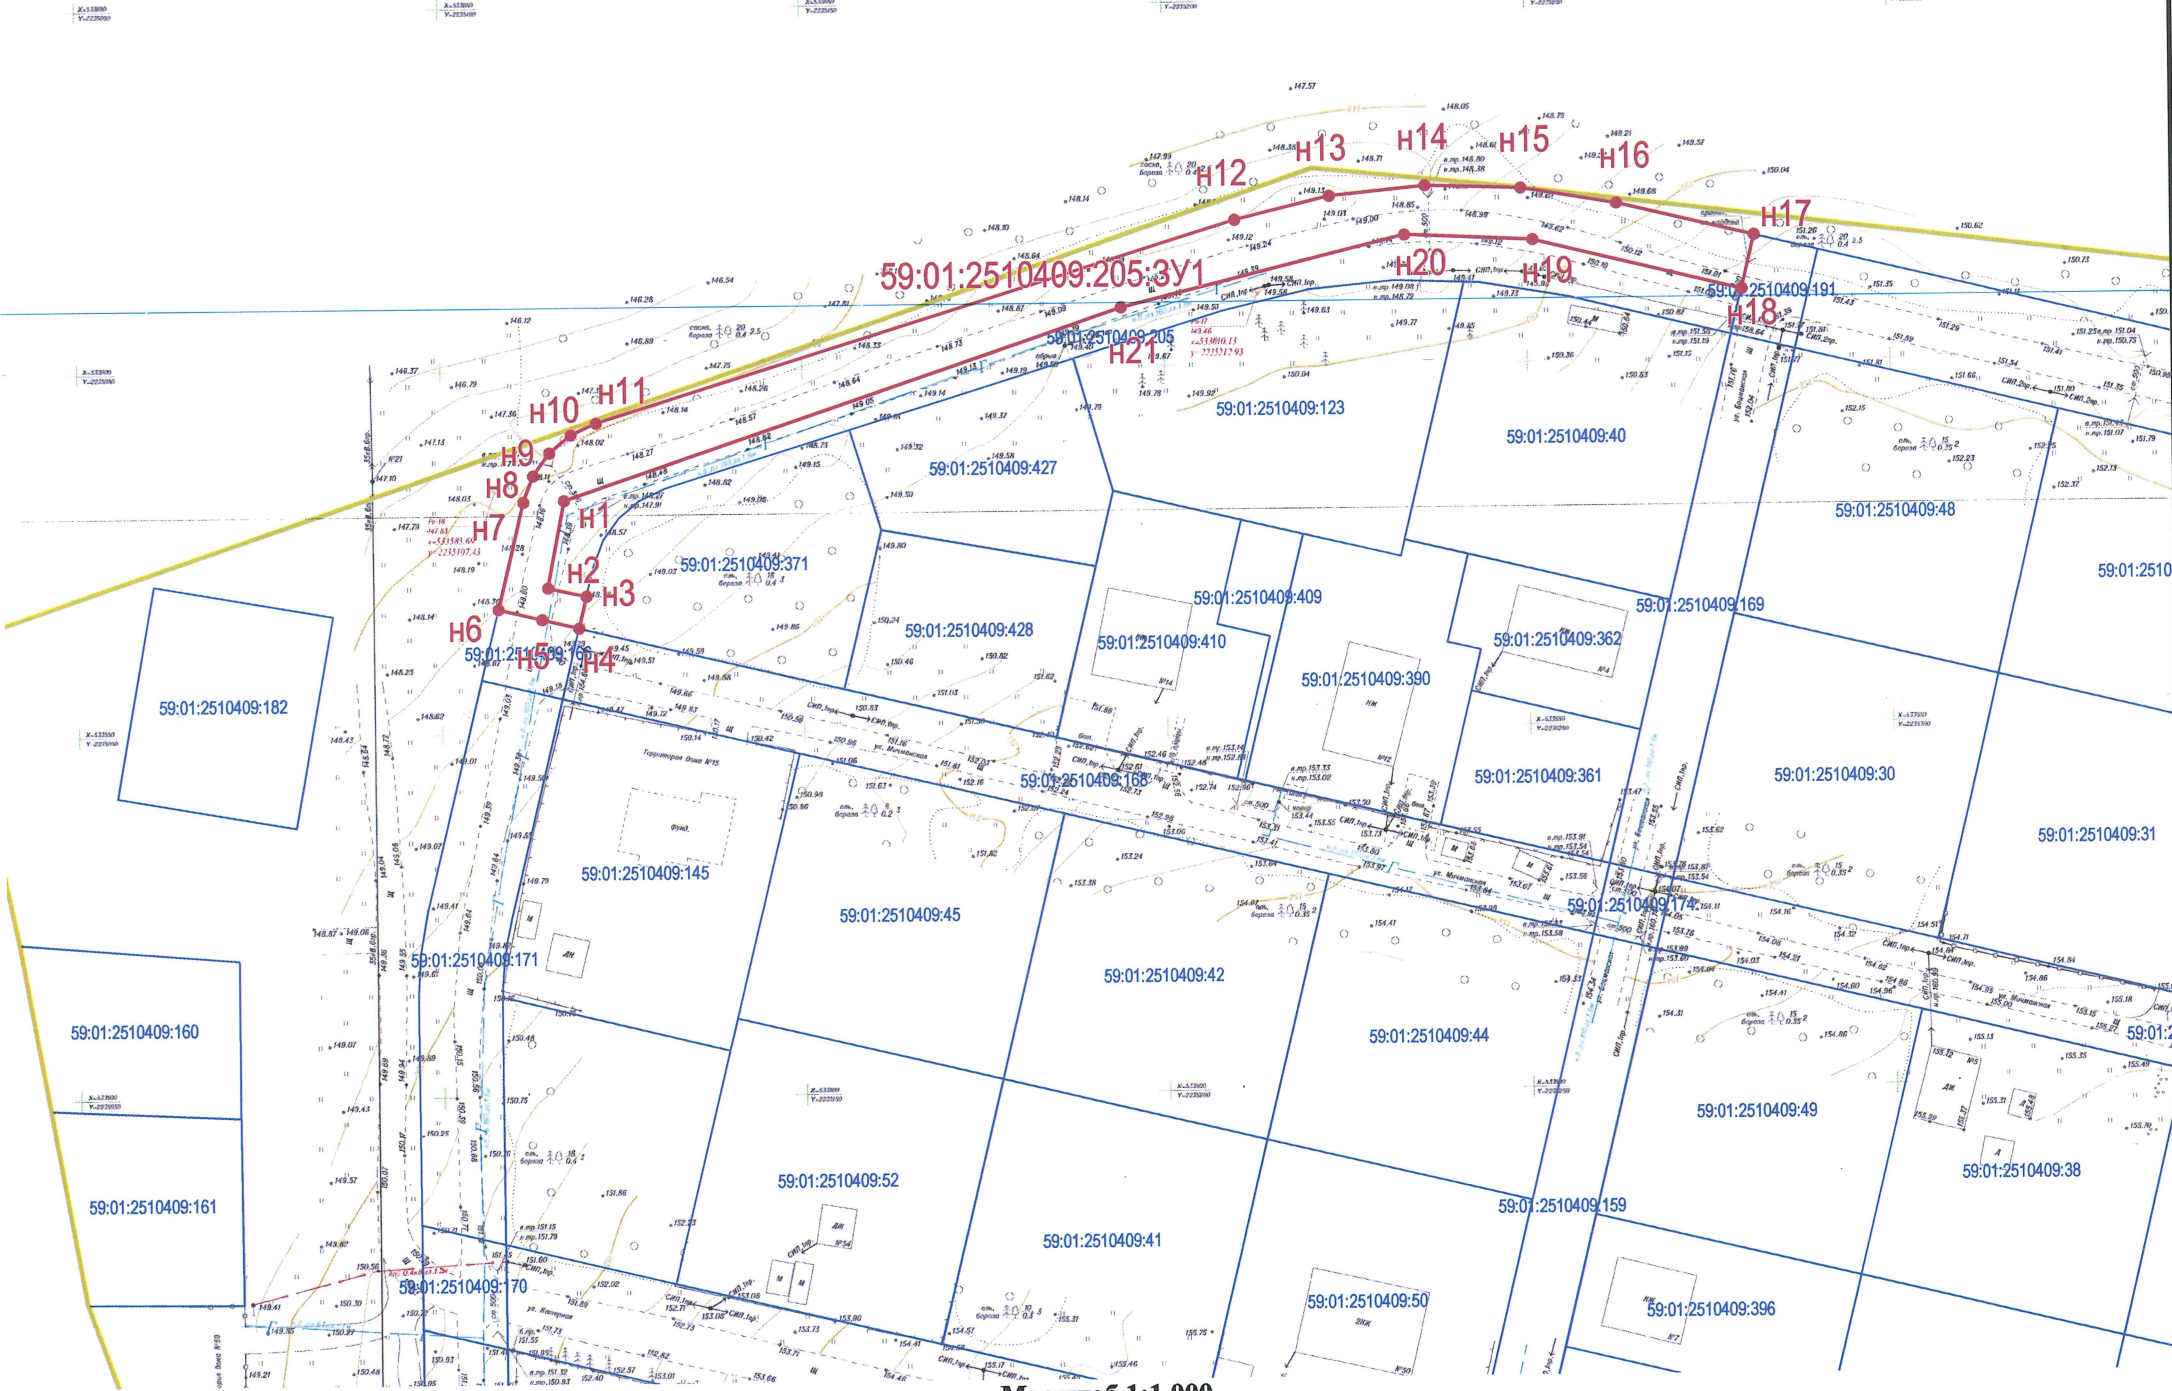

Масштаб 1:1 000

Заявитель:



М.П.