

СХЕМА РАСПОЛОЖЕНИЯ ПУБЛИЧНОГО СЕРВИТУТА

для реконструкции и дальнейшей эксплуатации объекта электросетевого хозяйства ВЛ-110 кВ "Владимирская - Кашино"

Описание местоположения: Пермский край, г.о. Пермский, г.Пермь, Пермский муниципальный район

Площадь зоны действия публичного сервитута в границах неразграниченных земель государственной собственности, расположенных в г.Пермь, Пермском городском округе Пермского края, в границах кадастровых кварталов 59:01:4716054, 59:01:4716062- 13756 кв.м.

Площадь зоны действия публичного сервитута в границах неразграниченных земель государственной собственности,

расположенных в Пермском муниципальном районе - 614 кв.м.

Площадь зоны действия публичного сервитута в границах земельного участка с кадастровым номером 59:32:3960006:5478 - 3084 кв.м.

Площадь зоны действия публичного сервитута в границах земельного участка с кадастровым номером 59:01:4716054:30 - 25 кв.м.

Площадь зоны действия публичного сервитута в границах земельного участка с кадастровым номером 59:01:4716054:115 - 430 кв.м.

Площадь зоны действия публичного сервитута в границах земельного участка с кадастровым номером 59:01:0000000:91294 - 3533 кв.м.

Площадь зоны действия публичного сервитута в границах земельного участка с кадастровым номером 59:32:3960006:7348 - 100 кв.м

Площадь зоны действия публичного сервитута в границах земельного участка с кадастровым номером 59:01:4716054:145 - 54 кв.м.

Площадь зоны действия публичного сервитута в границах земельного участка с кадастровым номером 59:01:0000000:46919 - 204 кв.м.

Площадь зоны действия публичного сервитута в границах земельного участка с кадастровым номером 59:01:0000000:90615 - 274 кв.м.


Площадь зоны действия публичного сервитута в границах земельного участка с кадастровым номером 59:01:4716054:143 - 48 кв.м

Площадь зоны действия публичного сервитута в границах земельного участка с кадастровым номером 59:01:4716054:114 - 25 кв.м.

Площадь зоны действия публичного сервитута в границах земельного участка с кадастровым номером 59:01:4716062:400 - 46 кв.м.

Площадь зоны действия публичного сервитута в границах земельного участка с кадастровым номером 59:01:4716054:1054 - 152 кв.м.

Общая площадь зоны действия публичного сервитута - 22345 кв.м.

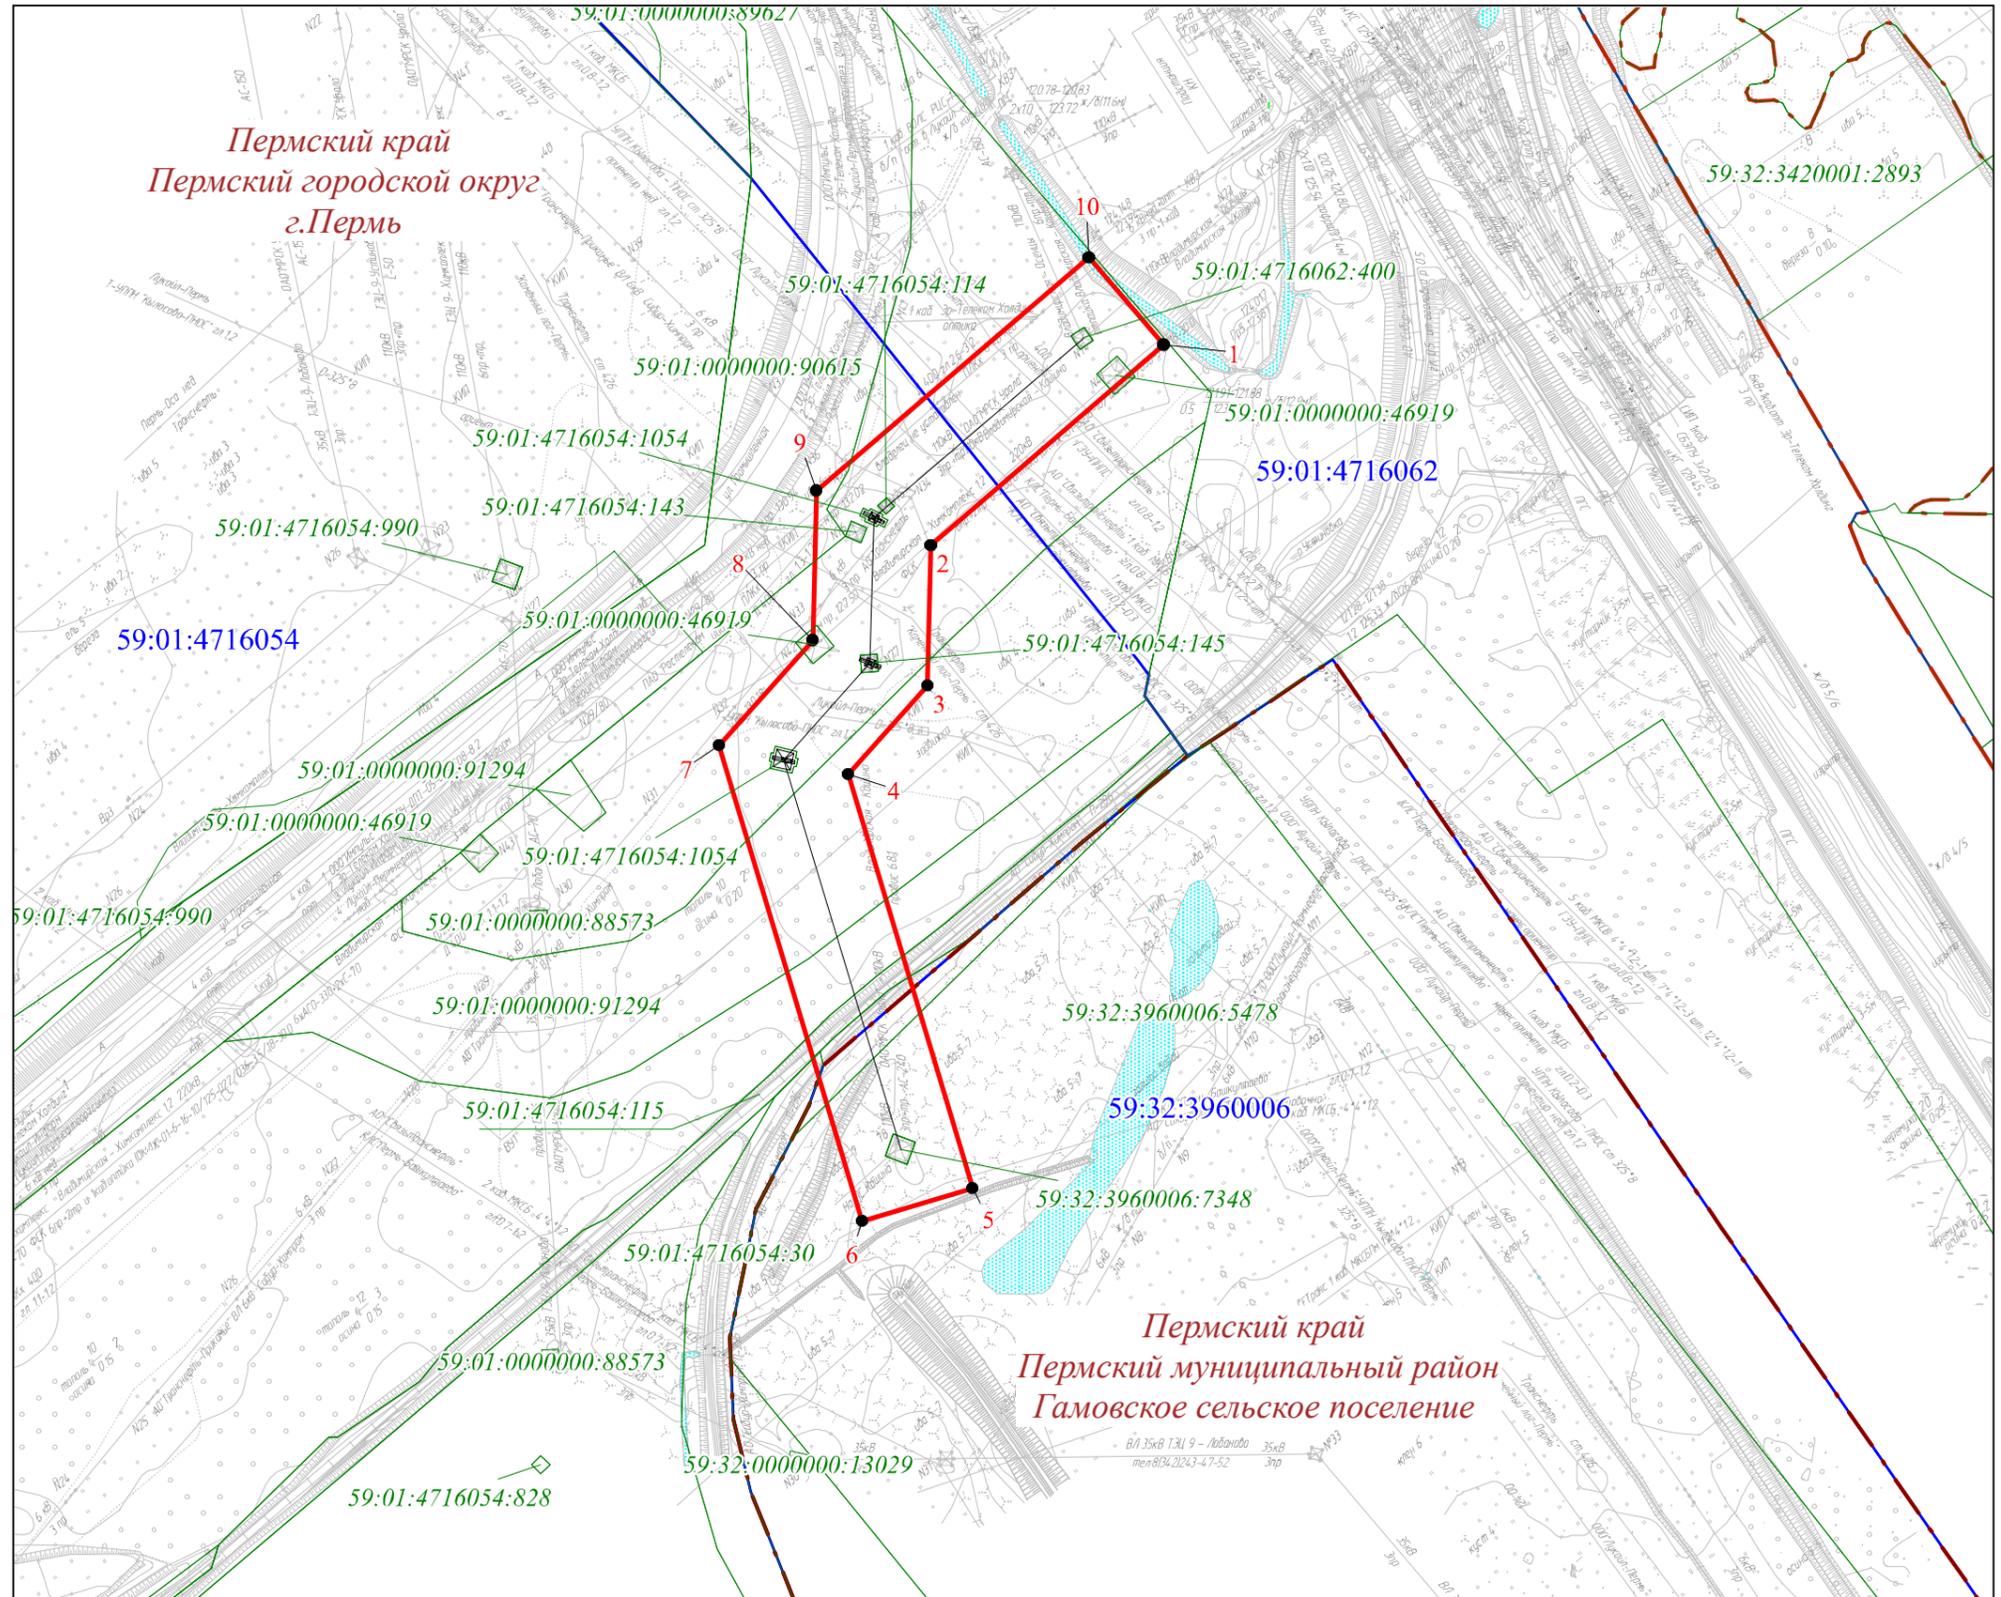

Условные обозначения:

- — граница публичного сервитута
- - - — граница муниципального образования
- — граница земельного участка по сведениям ЕГРН
- 91294 — кадастровый номер земельного участка
- 1 ● — характерная точка границы публичного сервитута

Масштаб 1:3000

Текстовое описание местоположения границ объекта

Прохождение границы		Описание прохождения границы
от точки	до точки	
1	2	3
-	-	-