

ГРАФИЧЕСКОЕ ОПИСАНИЕ
местоположения границ публичного сервитута

Публичный сервитут в целях устройства пересечений автомобильной дороги регионального значения «Строительство автомобильной дороги «Переход ул. Строителей от площади Гайдара до ул. Стахановская» с железнодорожными путями общего пользования на земельных участках, в границах полос отвода железных дорог, в соответствии с подпунктом 3 статьи 39.37 Земельного кодекса Российской Федерации
(наименование объекта, местоположение границ которого описано (далее - объект))

Раздел 1


Сведения об объекте		
№ п/п	Характеристики объекта	Описание характеристик
1	2	3
1	Местоположение объекта	Пермский край, Пермский муниципальный округ, Пермь город
2	Площадь объекта +/- величина погрешности определения площади (Р+/- Дельта Р)	877 кв.м ± 10 кв.м
3	Иные характеристики объекта	Публичный сервитут в целях устройства пересечений автомобильной дороги регионального значения «Строительство автомобильной дороги «Переход ул. Строителей от площади Гайдара до ул. Стахановская» с железнодорожными путями общего пользования на земельных участках, в границах полос отвода железных дорог, в соответствии с подпунктом 3 статьи 39.37 Земельного кодекса Российской Федерации. Кадастровый номер земельных участков, в пределах которых предполагается размещение объекта: 59:01:4415053:12, 59:01:4411549:3, 59:01:4411549:1 и земель 59:01:4415053, 59:01:4411549

Раздел 2

Сведения о местоположении границ объекта					
1. Система координат <u>МСК-59, зона 2</u>					
2. Сведения о характерных точках границ объекта					
Обозначение характерных точек границ	Координаты, м		Метод определения координат характерной точки	Средняя квадратическая погрешность положения характерной точки (M_t), м	Описание обозначения точки на местности (при наличии)
	X	Y			
1	2	3	4	5	6
1	515887.82	2229731.86	Аналитический метод	0.10	—
2	515880.98	2229719.05	Аналитический метод	0.10	—
3	515886.50	2229708.90	Аналитический метод	0.10	—
4	515901.65	2229683.07	Аналитический метод	0.10	—
5	515904.24	2229687.92	Аналитический метод	0.10	—
6	515912.81	2229703.94	Аналитический метод	0.10	—
7	515904.80	2229718.75	Аналитический метод	0.10	—
8	515893.43	2229742.36	Аналитический метод	0.10	—
1	515887.82	2229731.86	Аналитический метод	0.10	—

Схема расположения границ публичного сервитута

Лист 1

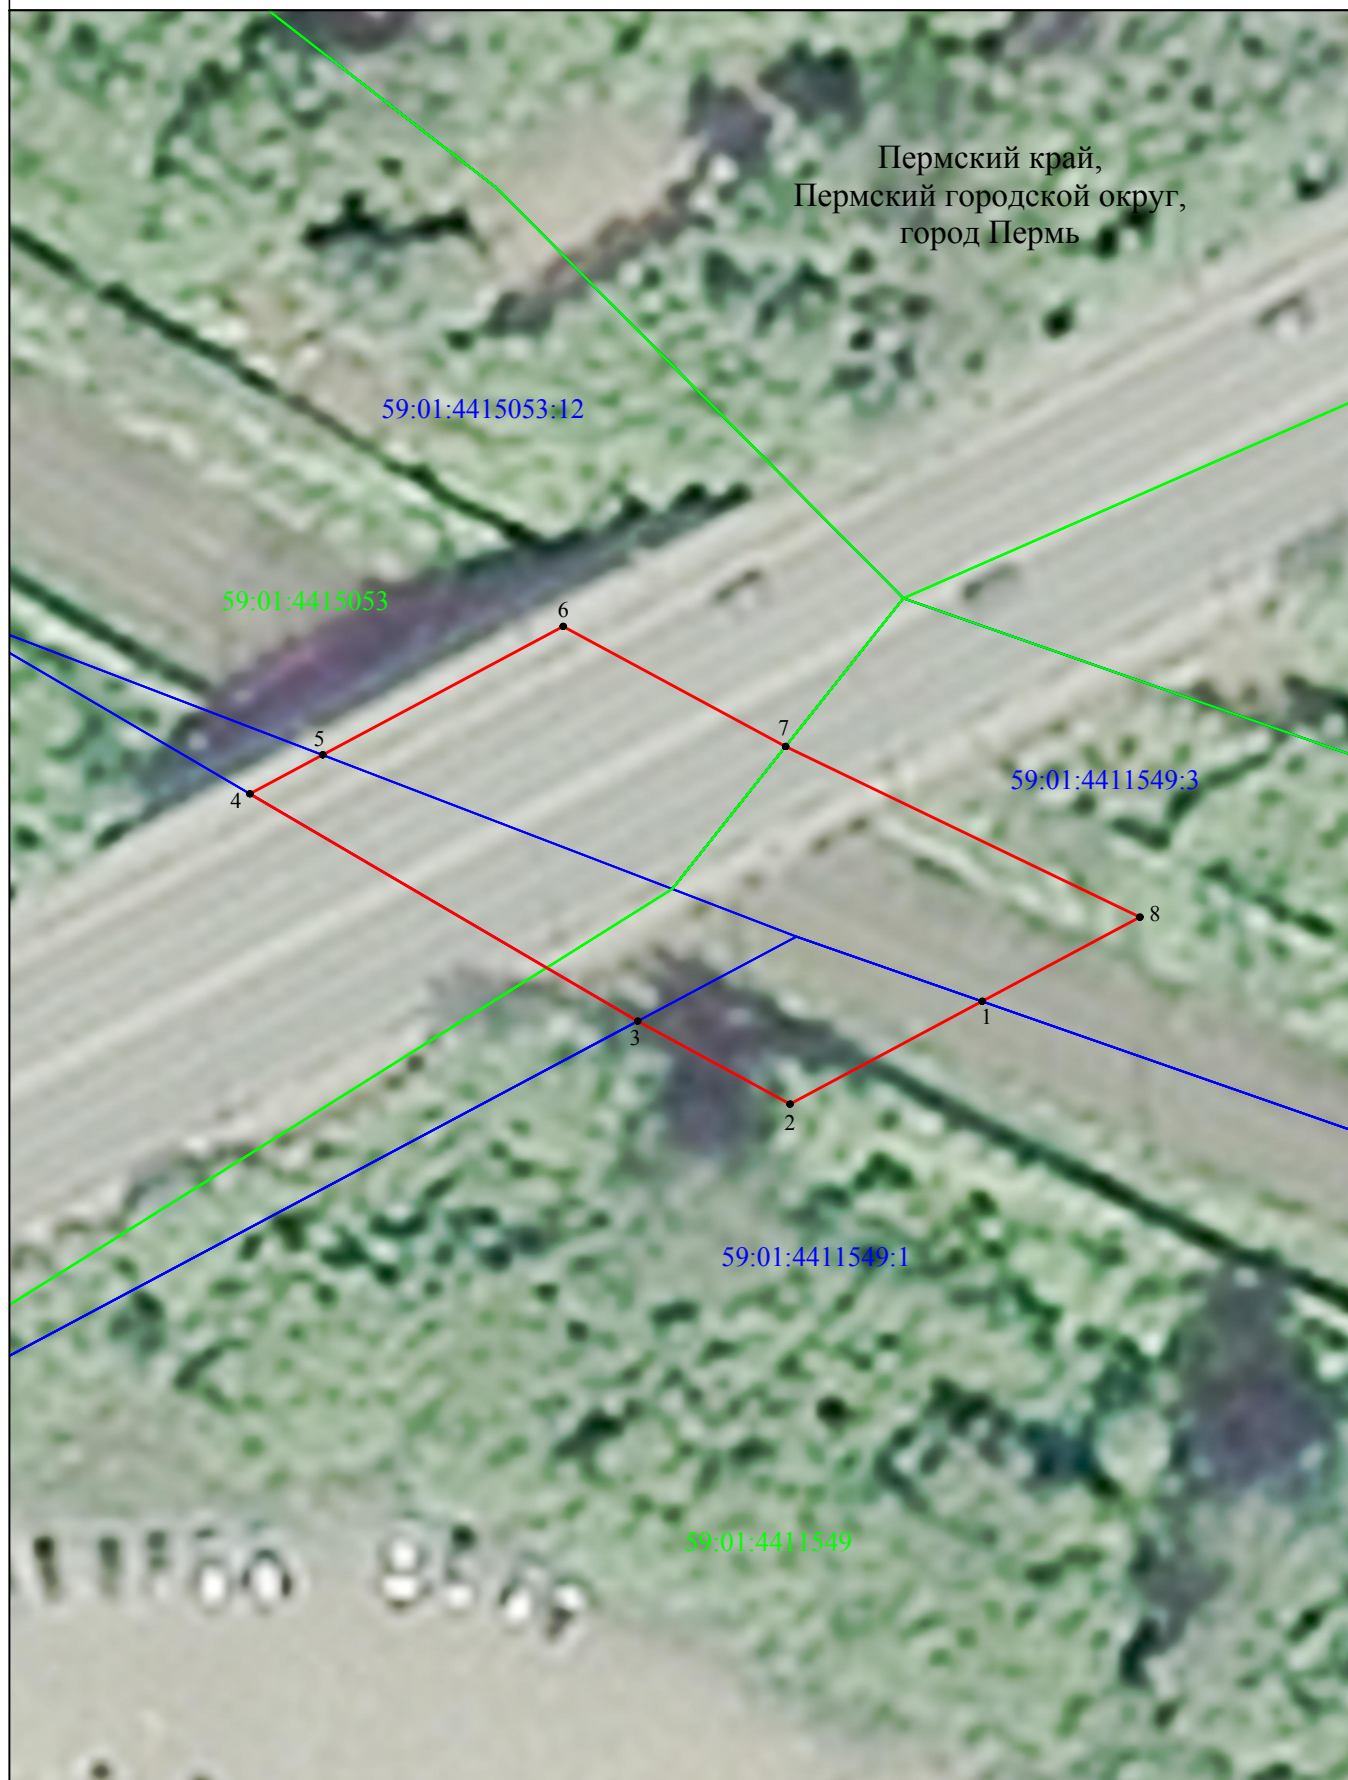

Масштаб 1:500

Используемые условные знаки и обозначения:

- - проектная граница публичного сервитута
- - граница земельного участка, сведения о котором содержатся в ЕГРН
- - граница кадастрового квартала

Пермский край - наименования административно - территориальных образований

59:01:4411549 - кадастровый номер кадастрового квартала

59:01:4411549:1 - кадастровый номер земельного участка, сведения о котором содержатся в ЕГРН

- 1 - обозначение характерной точки проектной границы публичного сервитута