

Схема расположения границ публичного сервитута


Объект: «Строительство БКТП 6/0,4 кВ взамен ТП-5087 и КЛ 6 кВ для электроснабжения многоквартирного жилого дома со встроенными-пристроенными помещениями общественного назначения и подземной автостоянкой по адресу: Пермь, Ленинский район, ул. Луначарского, 99, квартал 134 (кад. № 59:01:4410134:485)».

Местоположение: Пермский край, город Пермь, Ленинский район, ул. Луначарского, 94

Площадь публичного сервитута 351 кв.м.

Каталог координат в системе МСК-59:

:7/чзу1		
№№ точек	X	Y
1	517102,59	2230505,68
2	517106,28	2230517,93
3	517100,57	2230519,82
4	517098,59	2230513,22
5	517087,19	2230516,79
6	517082,64	2230511,98
7	517081,48	2230508,26
8	517080,63	2230508,47
9	517080,01	2230506,43
10	517067,74	2230510,34
11	517067,62	2230511,37
12	517061,22	2230513,31
13	517059,38	2230507,60
14	517062,14	2230506,76
15	517062,27	2230505,74
16	517084,00	2230498,88
17	517084,98	2230502,14
18	517084,49	2230502,08
19	517084,03	2230502,94
20	517084,35	2230503,92
21	517085,30	2230504,05
22	517085,48	2230503,80
23	517086,61	2230507,45
24	517088,97	2230509,94

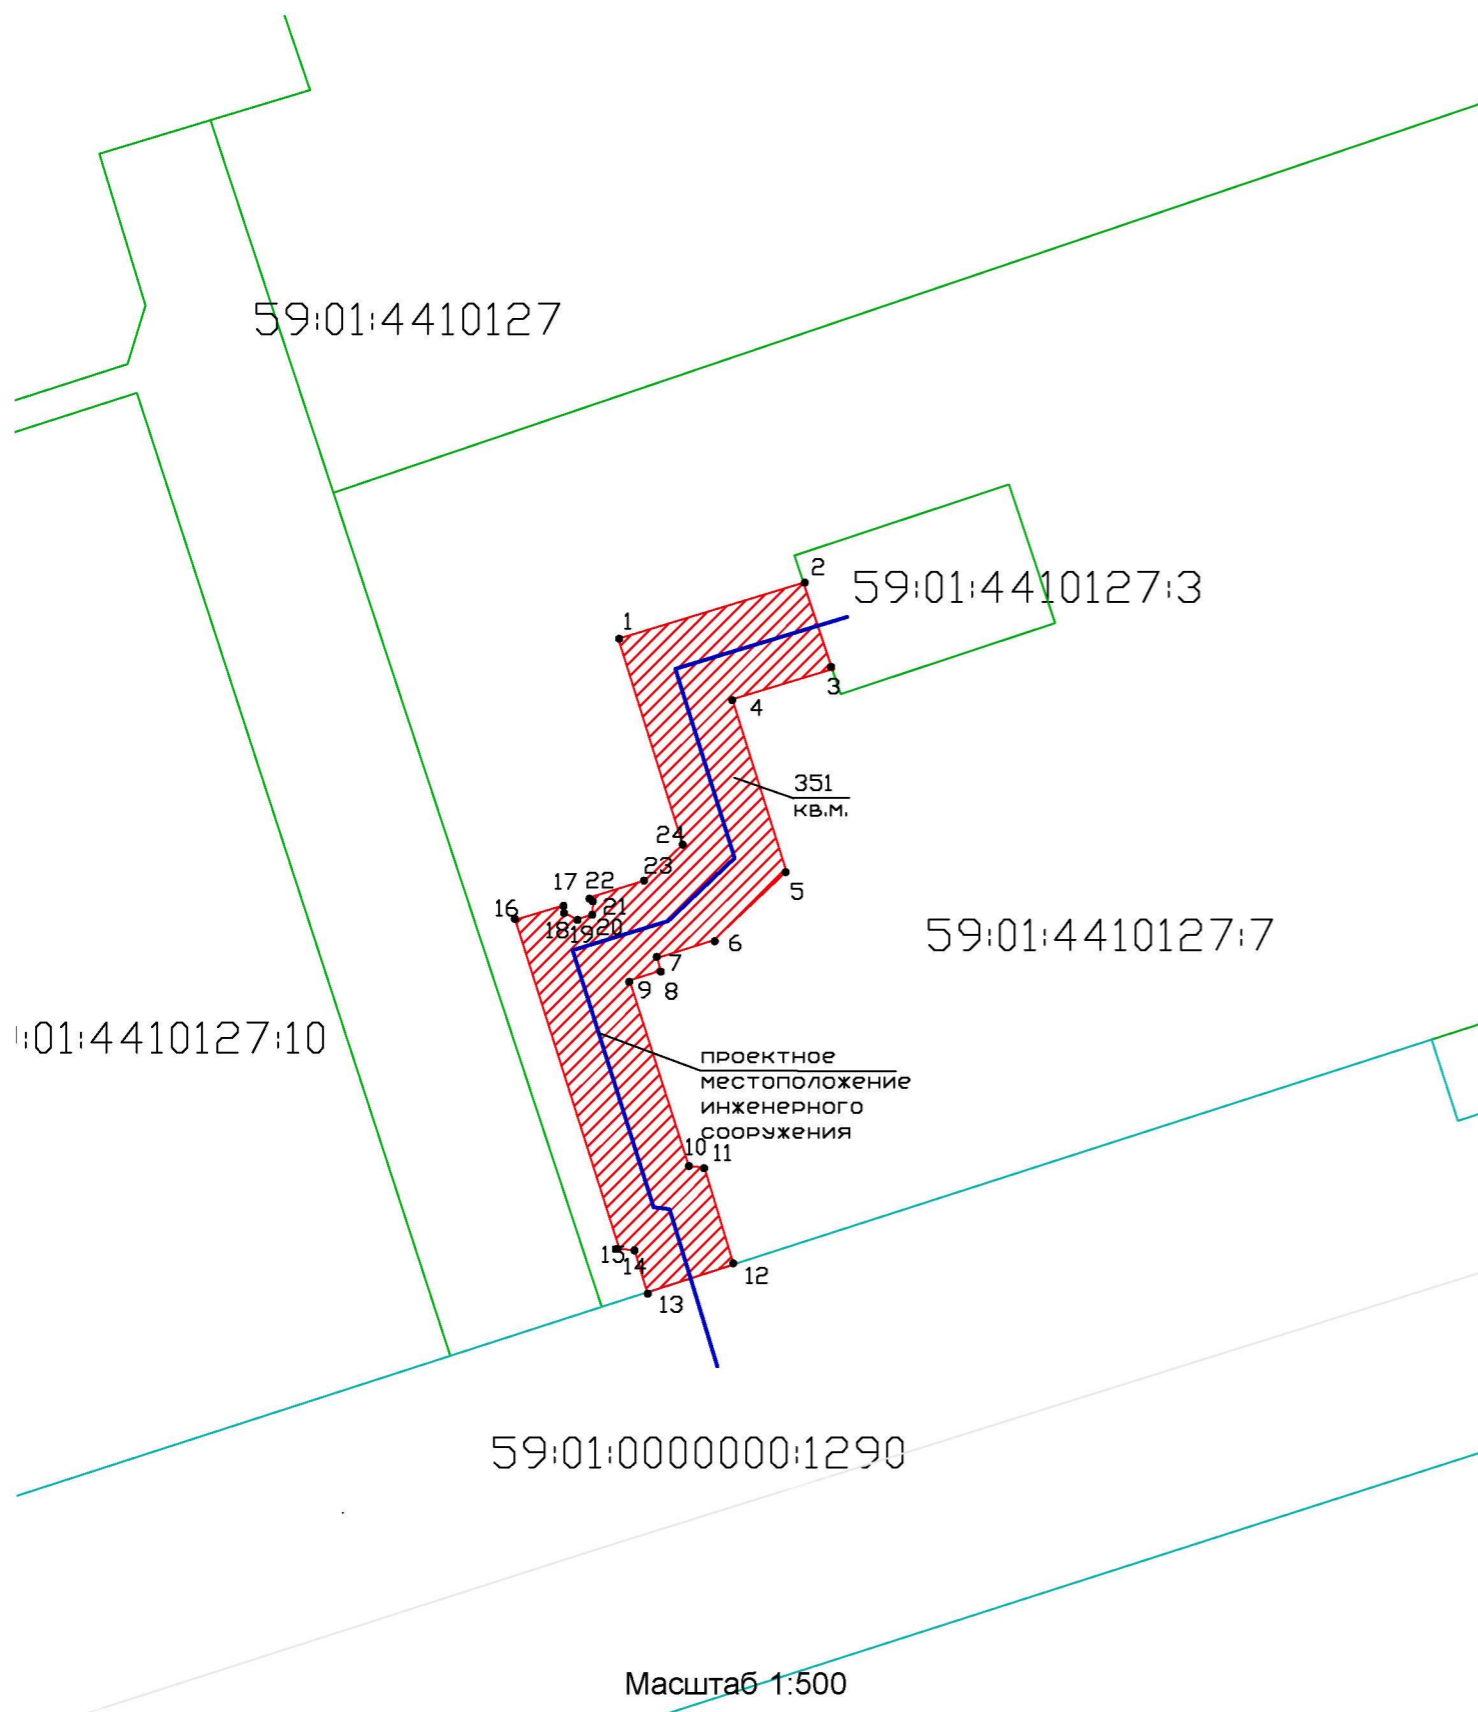

Условные обозначения:	
:7/чзу1	- условный номер части земельного участка
—	- граница публичного сервитута
—	- существующая часть границы, имеющиеся в ГКН сведения о которой достаточны для определения ее местооположения
:7	- номер земельного участка в кадастровом квартале
59:01:4410127	- номер кадастрового квартала
—	- граница кадастрового квартала
—	- проектное местооположение инженерного сооружения
●	- поворотная точка