
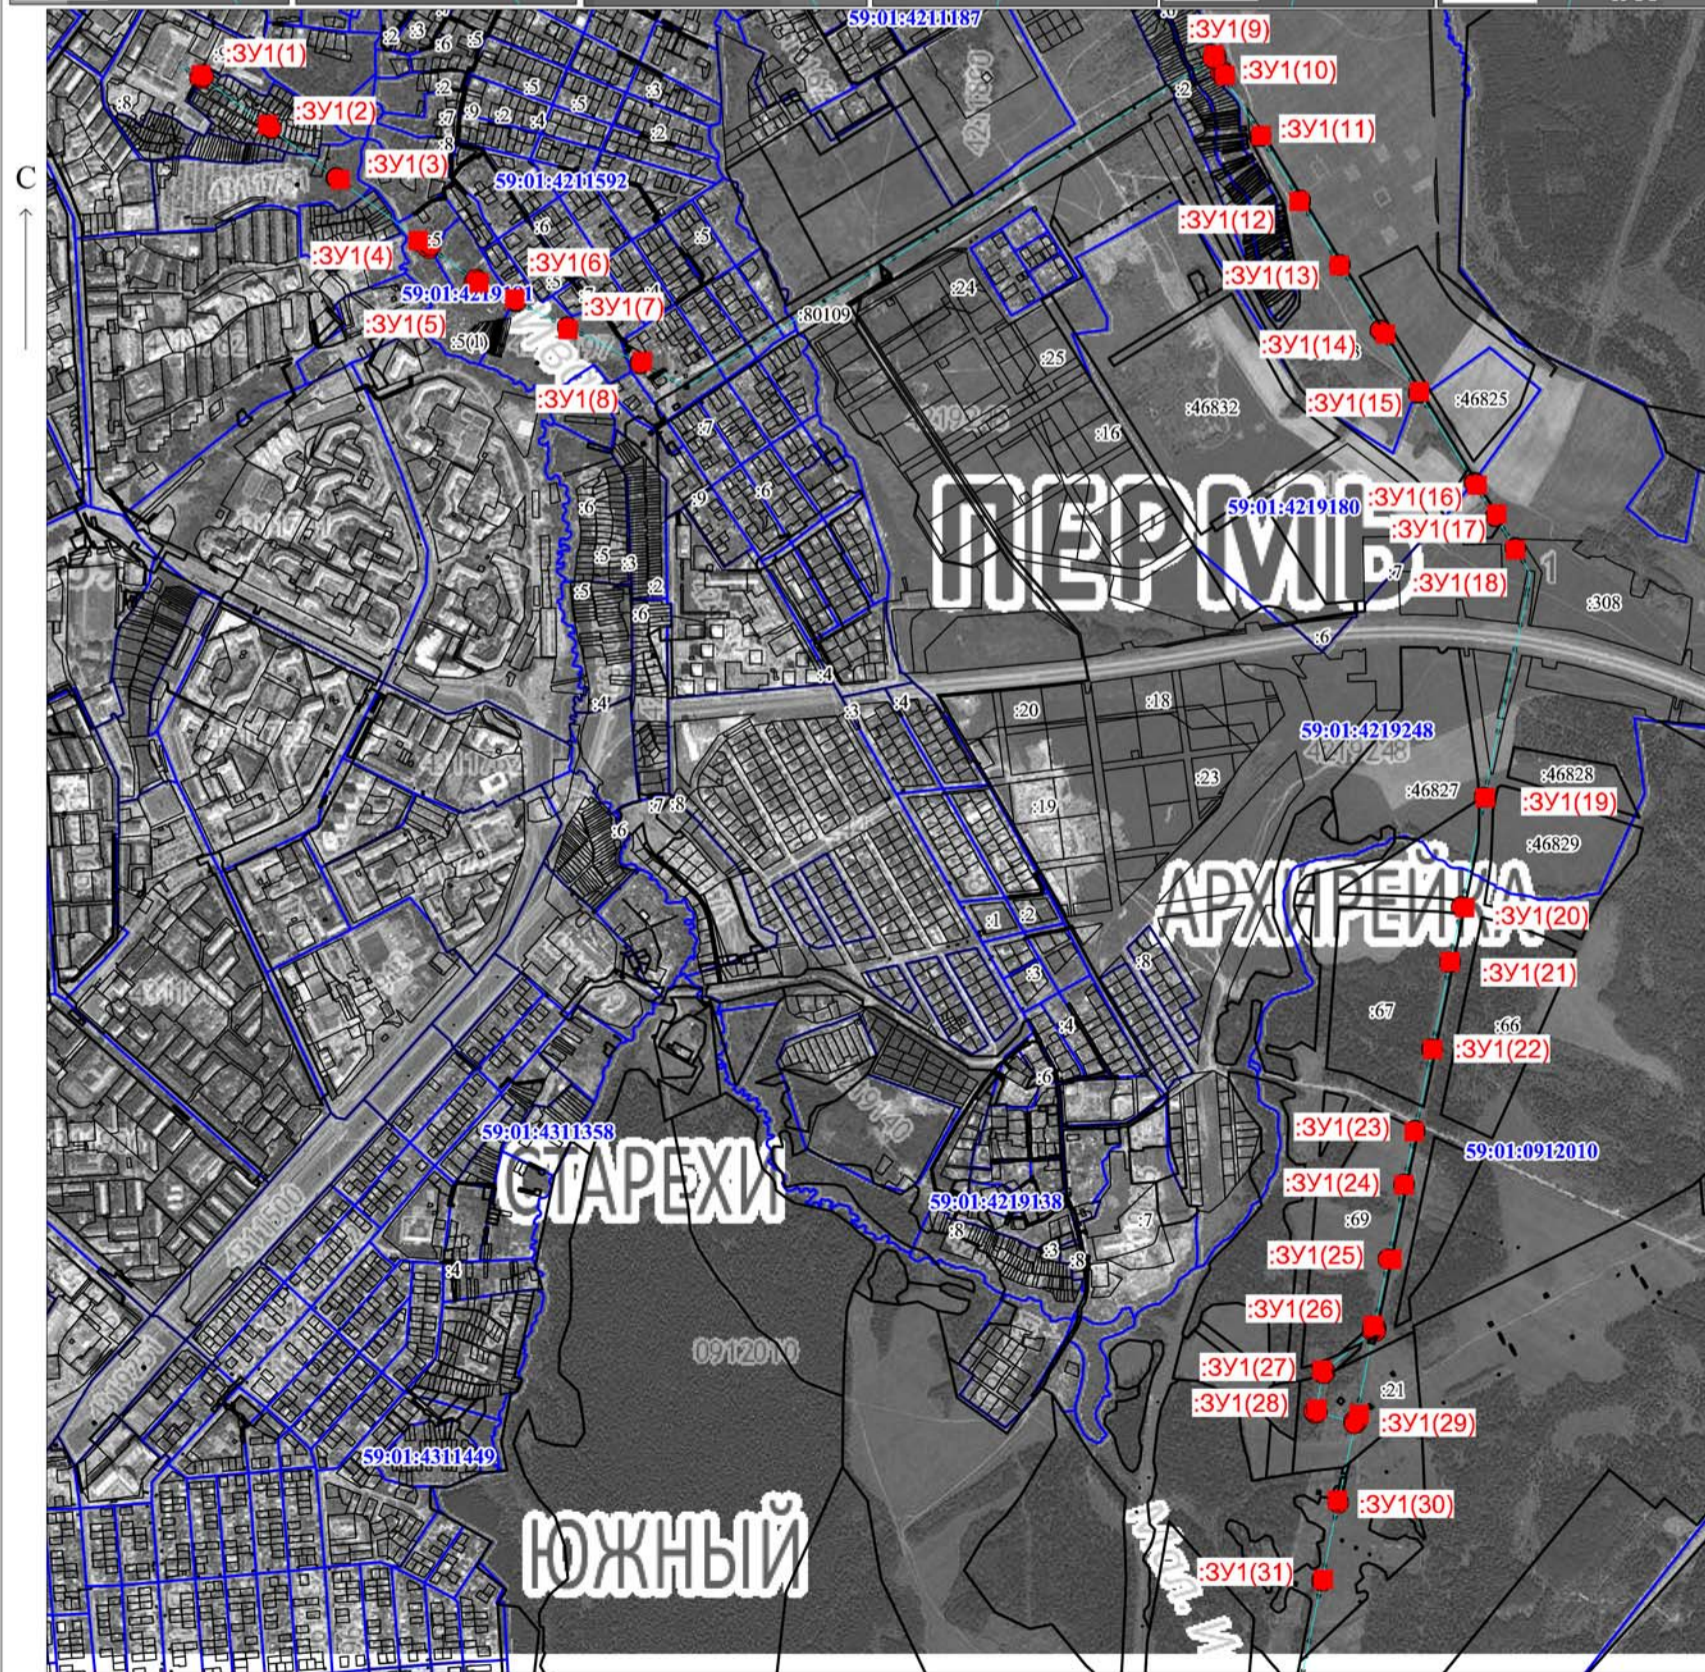


Схема расположения границ публичного сервитута

Объект: ВЛ 110 кВ Пермь-Владимирская №1, 2.
Местоположение: Российская Федерация, край Пермский, г. Пермь
Площадь земель и/или части земельного участка, кв.м.: 218
Категория земель: Земли населенных пунктов

Описание границ смежных землепользователей:
от т.н1 до т.н1, от т.н5 до т.н5, от т.н9 до т.н9, от т.н13 до т.н13, от т.н17 до т.н17, от т.н21 до т.н21, от т.н25 до т.н25,
от т.н29 до т.н29, от т.н33 до т.н33 - земли общего пользования;
от т.н37 до т.н33 - земельный участок с кадастровым номером 59:01:2410002:22;
от т.н39 до т.н39, от т.н43 до т.н44 - земли общего пользования;
от т.н37 до т.н33 - земельные участки с кадастровыми номерами 59:01:0000000:738, 59:01:0000000:87057;
от т.н51 до т.н52 - земли общего пользования;
от т.н52 до т.н51 - земельные участки с кадастровыми номерами 59:01:0000000:738, 59:01:0000000:87057;
от т.н57 до т.н58 - земли общего пользования;
от т.н58 до т.н57 - земельные участки с кадастровыми номерами 59:01:0000000:738, 59:01:0000000:87057;
от т.н63 до т.н65 - земли общего пользования;
от т.н65 до т.н63 - земельные участки с кадастровыми номерами 59:01:0000000:738, 59:01:0000000:87057;
от т.н69 до т.н71 - земли общего пользования;
от т.н71 до т.н69 - земельные участки с кадастровыми номерами 59:01:0000000:738, 59:01:0000000:87057;
от т.н73 до т.н73, от т.н77 до т.н77 - земельные участки с кадастровыми номерами 59:01:0000000:738, 59:01:0000000:87056;
от т.н81 до т.н81, от т.н85 до т.н85, от т.н89 до т.н89 - земли общего пользования;
от т.н93 до т.н95, от т.н97 до т.н93 - земельные участки с кадастровыми номерами 59:01:0000000:738, 59:01:0912010:219;
от т.н95 до т.н97 - земли общего пользования;
от т.н99 до т.н101, от т.н103 до т.н99 - земельные участки с кадастровыми номерами 59:01:0000000:738, 59:01:0912010:219;
от т.н101 до т.н103 - земли общего пользования;
от т.н105 до т.н105, от т.н109 до т.н109, от т.н113 до т.н113 - земельные участки с кадастровыми номерами 59:01:0000000:738, 59:01:0912010:217;
от т.н117 до т.н117 - земли общего пользования;
от т.н123 до т.н123 - земельный участок с кадастровым номером 59:01:0912010:56;
от т.н127 до т.н127, от т.н131 до т.н131 - земельные участки с кадастровыми номерами 59:01:0912010:21, 59:1:912010:96;
от т.н135 до т.н135 - земельный участок с кадастровым номером 59:01:0912010:56;
от т.н139 до т.н139 - земли общего пользования.

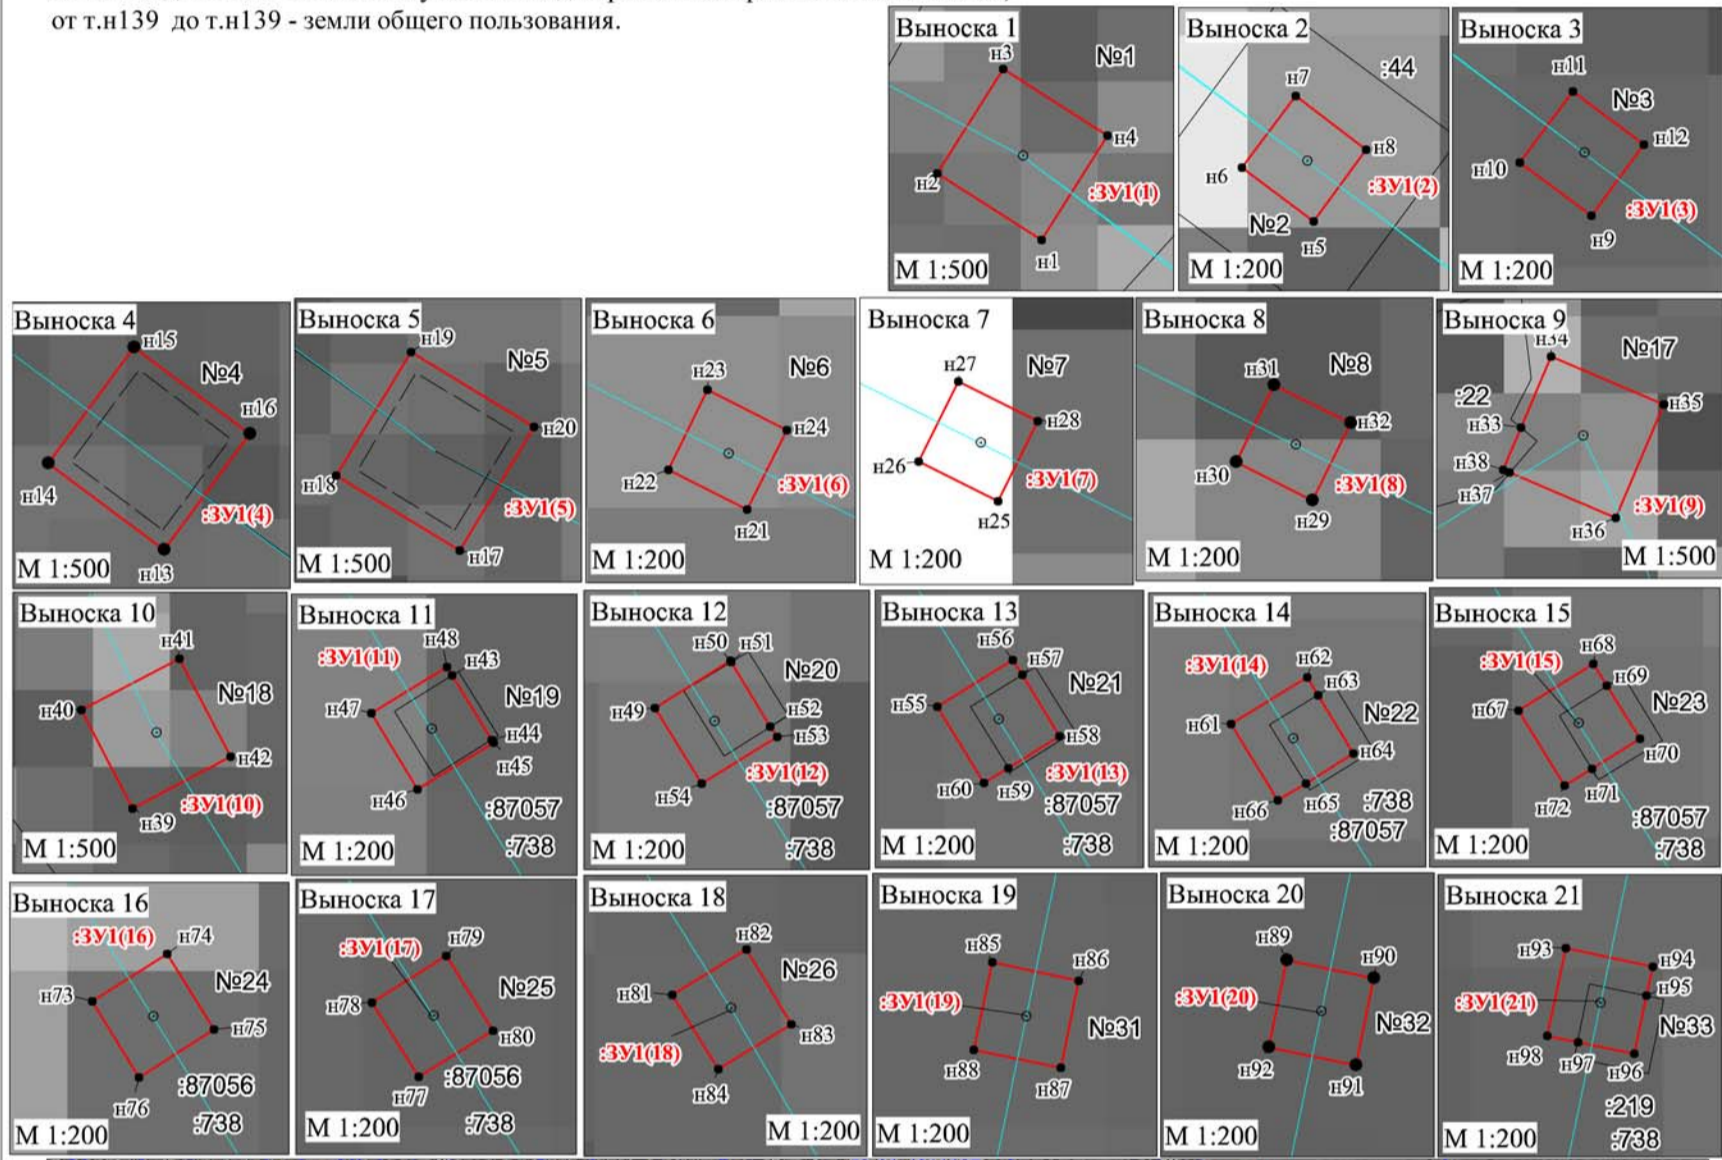

Заявитель: [Signature]
(для юридических лиц и индивидуальных предпринимателей)
МП (подпись, расшифровка подписи)

- Условные обозначения:
• n1 - обозначение характерной точки проектной границы публичного сервитута
-ЗУ1- проектные границы публичного сервитута
-9- границы и номер земельного участка, сведения о котором внесены в ЕГРН
- ВЛ 110 кВ Пермь-Владимирская №1, 2.
• №29 - обозначение и номер опоры ЛЭП

Table with 5 columns: Обозначение характерных точек границ, Координаты, м (X, Y), Метод определения координат и средняя квадратическая погрешность положения характерной точки (М0), м, Площадь, кв.м., and a grid of plot numbers (1-31) with their respective coordinates and area.