

Схема расположения границ публичного сервитута

Объект: ВЛ 110кВ КамГЭС - Пермь ц.1,2


Местоположение: Пермский край, г.Пермь, Мотовилихинский район

Площадь земель и/или части земельного участка, кв.м.: 6

Категория земель: земли населенных пунктов

Описание границ смежных землепользователей:

от т. н1 до т.н1 - земли общего пользования.

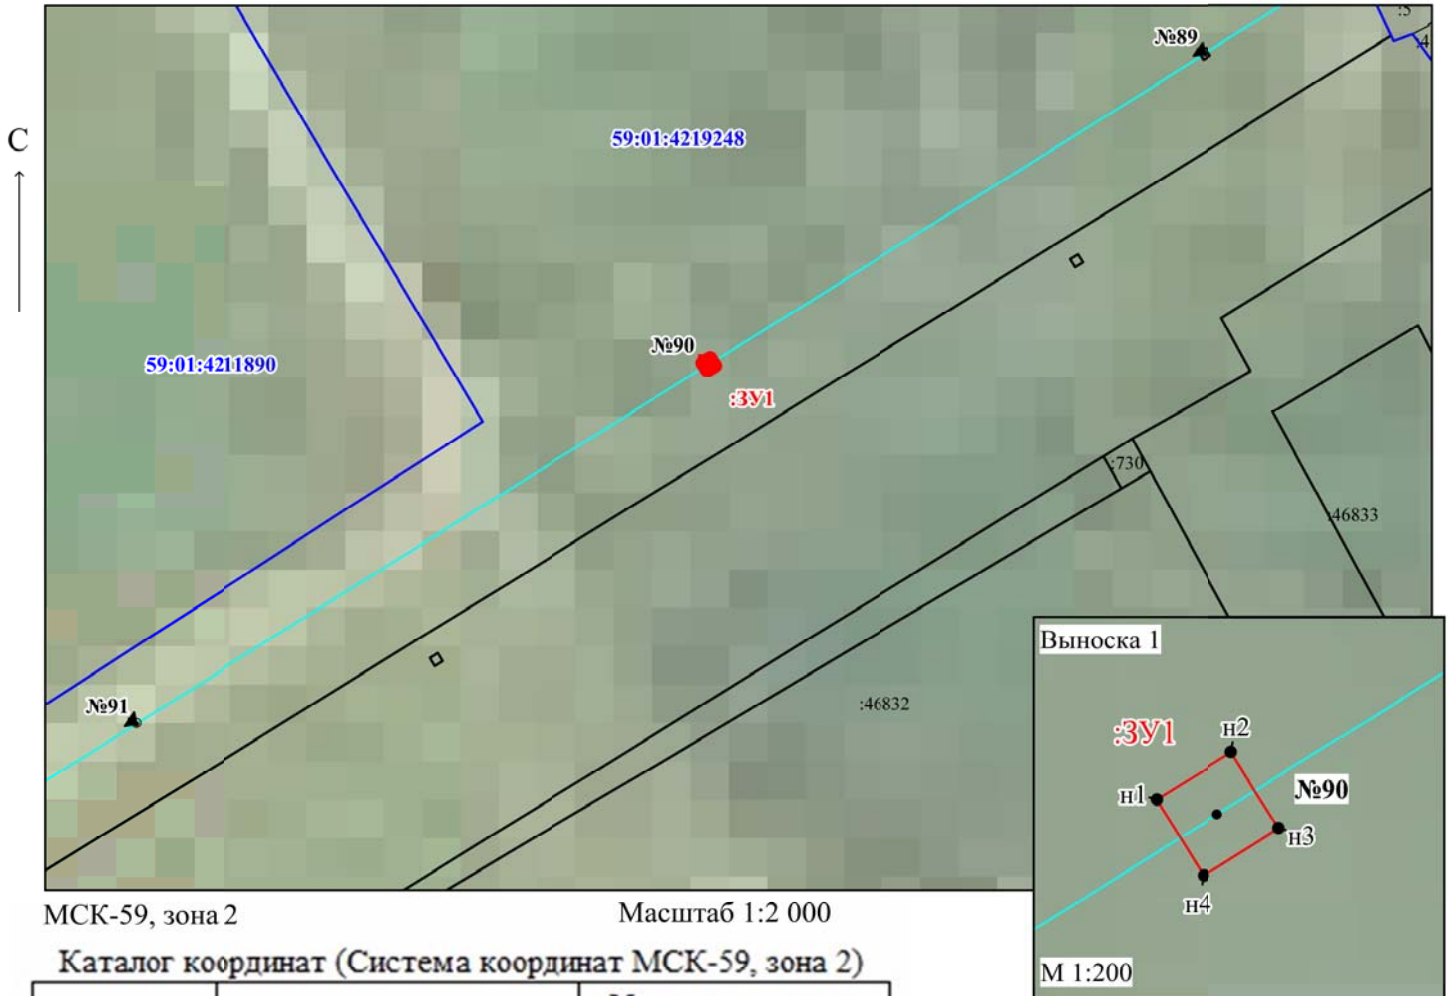

Обозначение характерных точек границ	Координаты, м		Метод определения координат и средняя квадратическая погрешность положения характерной точки (Mт), м
	X	Y	
н1	518710.37	2237622.61	Геодезический метод, 0.1
н2	518711.61	2237624.6	Геодезический метод, 0.1
н3	518709.61	2237625.84	Геодезический метод, 0.1
н4	518708.38	2237623.84	Геодезический метод, 0.1
н1	518710.37	2237622.61	Геодезический метод, 0.1

Условные обозначения:

• н1 - обозначение характерной точки проектной границы публичного сервитута

:ЗУ1 - проектные границы публичного сервитута

:9 - границы и номер земельного участка, сведения о котором внесены в ЕГРН

↗ - Участок ВЛ 110кВ КамГЭС - Пермь ц.1,2

○ №90 - обозначение и номер опоры ЛЭП