

Схема расположения границ публичного сервитута

Объект: Газопровод низкого давления до границы земельного участка по адресу: Пермский край, г. Пермь, Свердловский район, улица Смородиновая, дом 51

Местоположение: Пермский край, г. Пермь, Свердловский район, ул. Смородиновая

Площадь земель или части земельного участка: 869м² (в т.ч. 59:01:0000000:82013 = 711.16 м², 59:01:5010038:6 = 2.93 м², земли общего пользования = 155.21 м²)

Категория земель: земли населенных пунктов;

Вид разрешенного использования: -

Каталог координат, м

Система координат: МСК-59, зона 2

Метод определения координат - Геодезический


№ точки границы	X	Y	Средняя квадратическая погрешность положения характерной точки (M _t), м
н1	508474.93	2241629.15	0.10
н2	508475.66	2241629.88	0.10
н3	508475.93	2241630.88	0.10
н4	508475.66	2241631.88	0.10
н5	508474.93	2241632.61	0.10
н6	508465.76	2241637.44	0.10
н7	508464.83	2241637.67	0.10
н8	508463.97	2241637.48	0.10
н9	508462.51	2241636.78	0.10
н10	508456.70	2241634.00	0.10
н11	508415.57	2241655.62	0.10
н12	508414.64	2241655.85	0.10
н13	508413.64	2241655.58	0.10
н14	508413.14	2241655.17	0.10
н15	508412.97	2241654.97	0.10
н16	508410.57	2241652.24	0.10
н17	508409.55	2241651.09	0.10
н18	508387.36	2241661.77	0.10
н19	508388.53	2241668.60	0.10
н20	508388.55	2241668.72	0.10
н21	508388.28	2241669.72	0.10
н22	508387.55	2241670.45	0.10
н23	508354.95	2241684.30	0.10
н24	508350.47	2241686.21	0.10
н25	508332.26	2241694.88	0.10
н26	508331.40	2241695.07	0.10
н27	508330.40	2241694.80	0.10
н28	508329.80	2241694.28	0.10
н29	508324.45	2241687.21	0.10
н30	508324.30	2241687.28	0.10
н31	508312.39	2241692.61	0.10
н32	508296.10	2241699.90	0.10
н33	508295.28	2241700.08	0.10
н34	508294.28	2241699.81	0.10
н35	508291.96	2241698.15	0.10
н36	508291.40	2241697.53	0.10
н37	508291.13	2241696.53	0.10
н38	508291.40	2241695.53	0.10
н39	508292.13	2241694.80	0.10
н40	508293.13	2241694.53	0.10
н41	508294.13	2241694.80	0.10
н42	508295.52	2241695.79	0.10
н43	508312.25	2241688.29	0.10
н44	508324.26	2241682.90	0.10
н45	508325.08	2241682.73	0.10
н46	508326.08	2241683.00	0.10
н47	508326.67	2241683.52	0.10
н48	508327.32	2241684.38	0.10
н49	508332.01	2241690.56	0.10
н50	508348.87	2241682.55	0.10
н51	508353.70	2241680.50	0.10
н52	508384.30	2241667.50	0.10
н53	508384.09	2241666.28	0.10
н54	508383.13	2241660.63	0.10
н55	508383.40	2241659.63	0.10
н56	508384.13	2241658.90	0.10

н57	508409.18	2241646.83	0.10
н58	508410.05	2241646.63	0.10
н59	508411.05	2241646.90	0.10
н60	508411.55	2241647.31	0.10
н61	508411.63	2241647.40	0.10
н62	508415.10	2241651.35	0.10
н63	508415.46	2241651.16	0.10
н64	508455.72	2241630.00	0.10
н65	508456.65	2241629.77	0.10
н66	508457.51	2241629.96	0.10
н67	508463.37	2241632.77	0.10
н68	508464.78	2241633.44	0.10
н69	508464.91	2241633.37	0.10
н70	508473.00	2241629.11	0.10
н71	508473.45	2241629.00	0.10
н72	508473.93	2241628.88	0.10
н1	508474.93	2241629.15	0.10

Граница н71-н7, н9-н15, н16-н19, н23-н30, н31-н36, н43-н48, н51-н54, н61-н63, н67-н69 – земельный участок с кадастровым номером 59:01:0000000:82013;

Граница н36-н39 – земельный участок с кадастровым номером 59:01:5010038:6;

Граница н7-н9, н15-н16, н19-н23, н30-н31, н39-н43, н48-н51, н54-н61, н63-н67, н69-н71 – земли общего пользования.

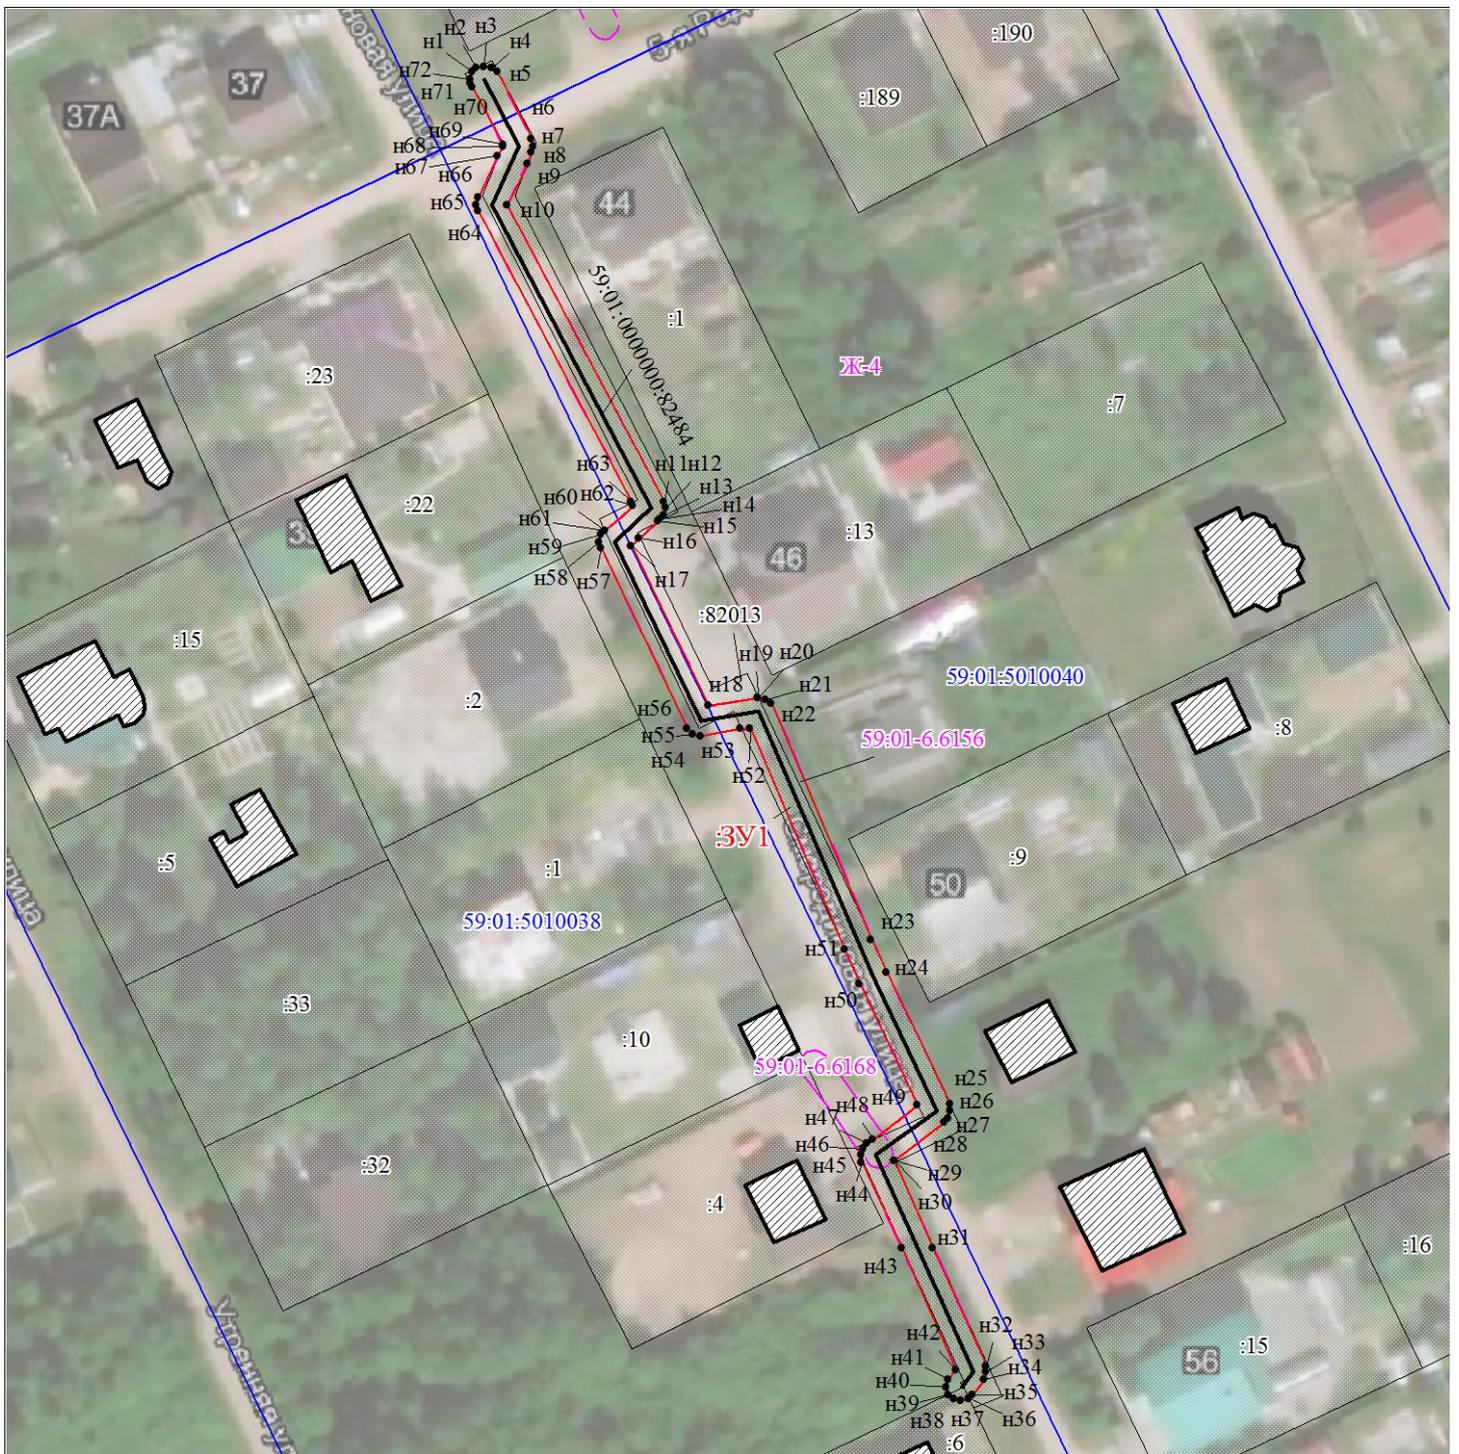

Масштаб 1:1000

Условные обозначения:

- 59:01-7.14 Зоны с особыми условиями использования территории, сведения о которых внесены в ЕГРН
- :123 Границы и номер объектов капитального строительства, сведения о которых внесены в ЕГРН
- н1 Обозначение характерной точки проектной границы публичного сервитута
- :1 Границы и номер земельных участков, сведения о которых внесены в ЕГРН
- Граница кадастрового квартала
- 59:01:4011806 Номер кадастрового квартала
- :ЗУ1 Проектные границы публичного сервитута

Заявитель:

Порубов

А.К. Порубов

(подпись, расшифровка подписи)
МП (для юридических лиц и индивидуальных предпринимателей)