

## Схема расположения границ публичного сервитута


Объект: ТП 7019, входящая в состав электросетевого комплекса "Подстанция 110/6 кВ "Балатовская"

Местоположение: г. Пермь, Индустриальный район, ул. Карпинского, 125

Площадь земель и/или части земельного участка, кв.м: 129

Категория земель: земли населенных пунктов

Каталог координат (Система координат МСК-59, зона 2)				
Обозначение характерных точек границ	Координаты, м		Метод определения координат характерной точки	Мт, м
	Х	У		
1	2	3	4	5
1	511612.94	2230132.63	Геодезический метод	0.1
2	511604.62	2230140.34	Геодезический метод	0.1
3	511596.87	2230131.98	Геодезический метод	0.1
4	511605.19	2230124.27	Геодезический метод	0.1
1	511612.94	2230132.63	Геодезический метод	0.1

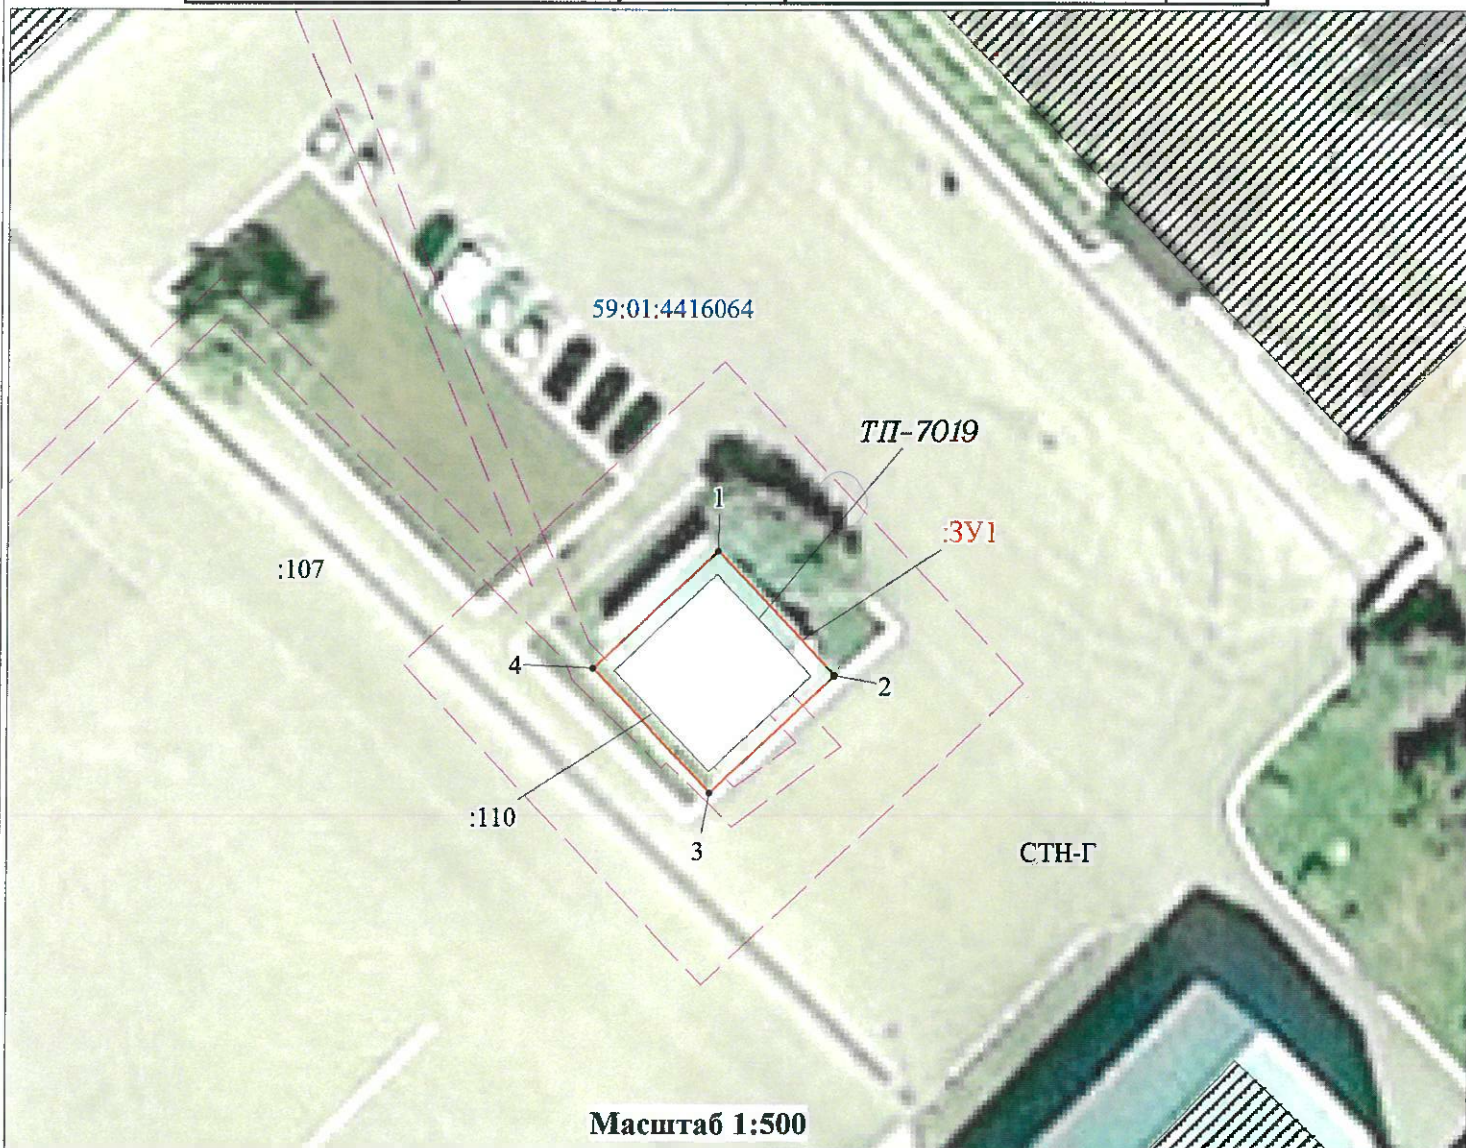

### Условные обозначения

- :ЗУ1 -проектные границы публичного сервитута
- 59:01:4416064 -кадастровый номер квартала
- :22 -граница и номер земельного участка, сведения о котором внесены в ЕГРН
- -граница зон с особыми условиями использования территории (ЗОУИТ)

- СТН-Г -Зона многофункциональной жилой застройки
- ТП-7019 -граница и номер КТП
- н1 - обозначение характерной точки проектной границы публичного сервитута
- граница объекта капитального строительства, сведения о котором внесены в ЕГРН

### Описание границ смежных землепользователей:

По внутренней стороне: от точки 1 до точки 1, земельный участок с кадастровым номером 59:01:4416064:110;  
 По внешней стороне: от точки 1 до точки 1, земельный участок с кадастровым номером 59:01:4416064:107.

Заявитель: \_\_\_\_\_

МП

(для юридических лиц  
и индивидуальных предпринимателей)

*С.В. Шукнов*

(подпись, расшифровка подписи)