

# Графическое описание местоположение границ публичного сервитута

Объект: «Санация и строительство 2-й нитки водовода Гайва – Заозерье»


Местоположение: Пермский край, г. Пермь, Орджоникидзевский район

Категория земель: Земли населенных пунктов

Площадь: 133 кв. м.

Кадастровый номер земельного участка в отношении которого устанавливается сервитут 59:01:0000000:219

№п/п	X	Y
1	529231,62	2234782,37
2	529230,65	2234779,60
3	529228,01	2234776,53
4	529227,82	2234776,32
5	529224,37	2234774,53
6	529221,91	2234773,94
7	529219,25	2234773,91
8	529214,22	2234776,00
9	529213,65	2234776,51
10	529210,73	2234779,15
11	529209,37	2234782,02
1	529231,62	2234782,37

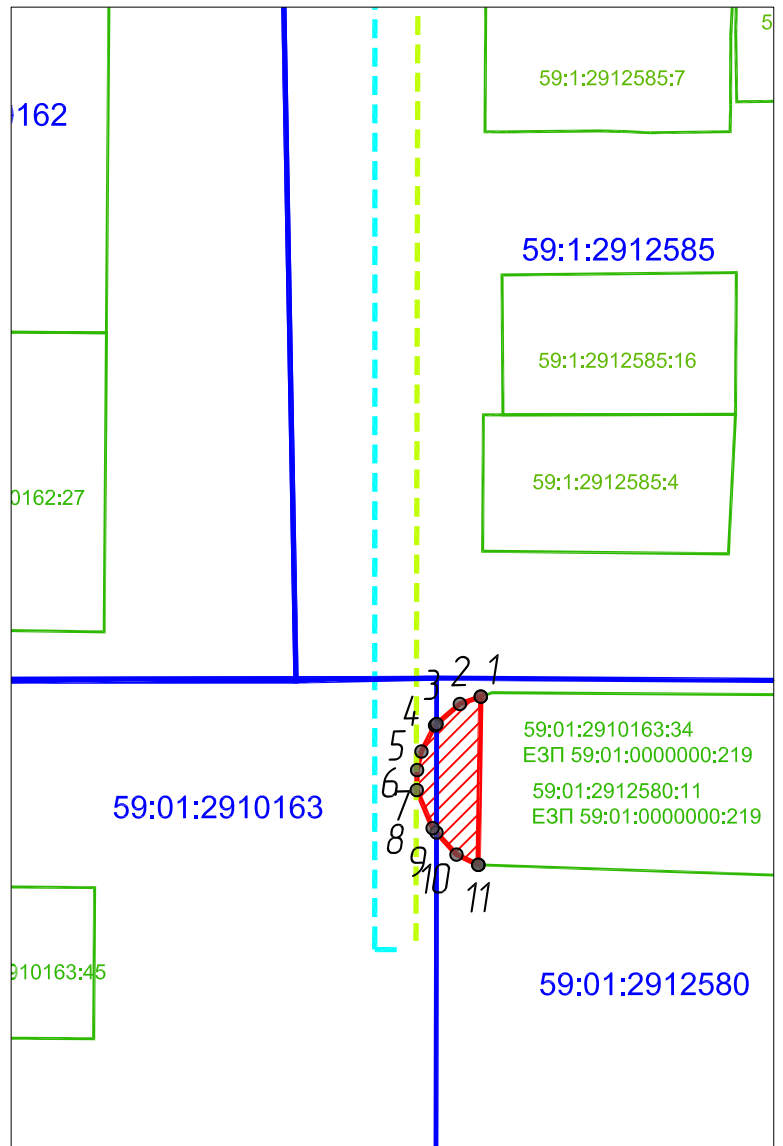


Масштаб 1:1000

## Условные обозначения



- граница устанавливаемого сервитута

 

- существующая часть границы земельного участка, сведения о которой содержатся в едином государственном реестре недвижимости



- граница кадастрового квартала

59:20:0320001:69

- обозначение существующего земельного участка, сведения о котором содержатся в едином государственном реестре недвижимости

59:29:1400009

- номер кадастрового квартала



- поворотная точка границы устанавливаемого сервитута



- проектируемый водовод



- санитарный водовод

Взам. инв. N

Подпись и дата

Инв. N подл.