

Графическое описание местоположение границ публичного сервитута

Объект: «Санация и строительство 2-й нитки водовода Гаюва – Заозерье»

Местоположение: Пермский край, г. Пермь, Орджоникидзевский район


Категория земель: Земли населенных пунктов

Площадь: 755 кв. м.

Кадастровый номер земельного участка в отношении которого устанавливается сервитут 59:01:2910398:4

Каталог координат границ сервитута

№П/П	x	y
1	530006,07	2234960,74
2	529975,13	2234961,39
3	529958,21	2234961,29
4	529924,31	2234960,39
5	529924,29	2234960,39
5	529924,36	2234951,28
6	529958,87	2234950,80
7	529976,25	2234952,61
8	530006,00	2234952,79
1	530006,07	2234960,74

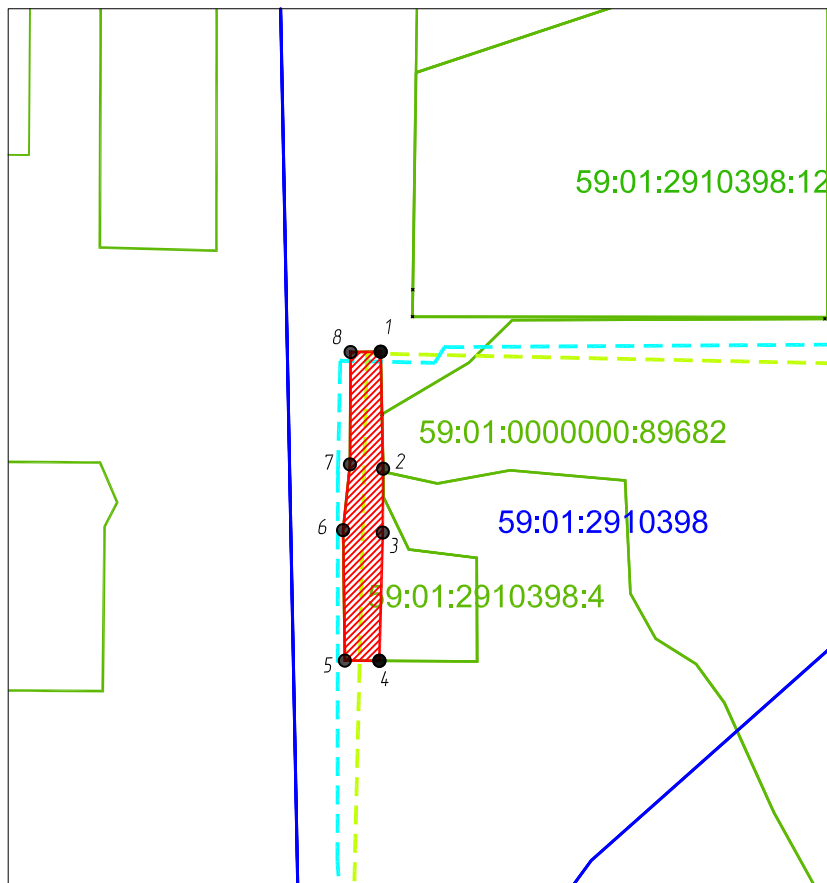


Условные обозначения



– граница устанавливаемого сервитута



– существующая часть границы земельного участка, сведения о которой содержатся в едином государственном реестре недвижимости

 

– граница кадастрового квартала

59:20:0320001:69

– обозначение существующего земельного участка, сведения о котором содержатся в едином государственном реестре недвижимости

59:29:1400009

– номер кадастрового квартала



– поворотная точка границы устанавливаемого сервитута

59:01:0000000:3У1(1) – обозначение контура устанавливаемого сервитута



– проектируемый водовод



– санируемый водовод

Масштаб 1:5000

Взам. инв. N	
Подпись и дата	
Инв. N подл.	