

Графическое описание местоположения границ публичного сервитута

Объект: «Санация и строительство 2-й нитки водовода Гайва – Заозерье»

Местоположение: Пермский край, г. Пермь, Орджоникидзевский район


Категория земель: Земли населенных пунктов

Площадь: 412 кв. м.

Кадастровый номер земельного участка в отношении которого устанавливается сервитут 59:01:0000000:81097

Каталог координат границ сервитута

№п/п	X	Y
н1	530243,16	2235131,69
н2	530243,38	2235139,98
н3	530239,36	2235140,09
н4	530241,35	2235135,57
н1	530243,16	2235131,69
н5	530280,15	2235118,09
н6	530278,11	2235124,59
н7	530265,09	2235122,13
н8	530263,66	2235125,65
н9	530264,87	2235129,24
н10	530269,87	2235131,47
н11	530263,81	2235143,94
н12	530253,58	2235143,64
н13	530253,39	2235139,63
н14	530253,36	2235139,63
н15	530252,82	2235118,54
н16	530274,61	2235118,68
н17	530274,62	2235117,14
н5	530280,15	2235118,09

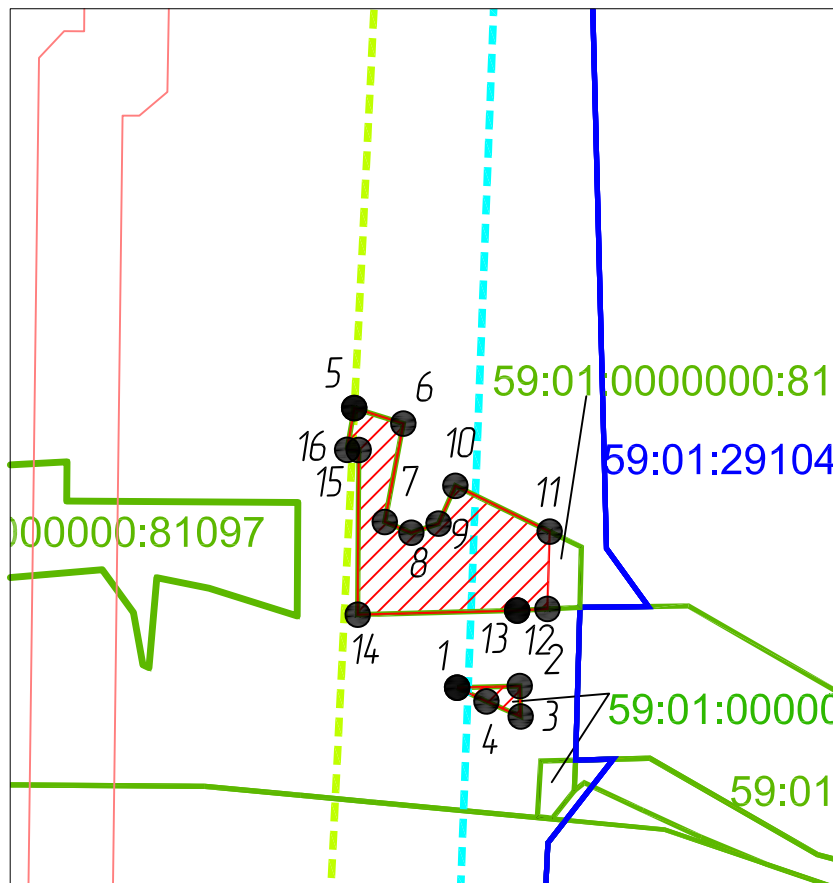

Условные обозначения



- граница устанавливаемого сервитута



- существующая часть границы земельного участка, сведения о которой содержатся в



едином государственном реестре недвижимости
- граница кадастрового квартала

59:20:0320001:69

- обозначение существующего земельного участка, сведения о котором содержатся в едином государственном реестре недвижимости

59:29:1400009

- номер кадастрового квартала



- поворотная точка границы устанавливаемого сервитута

59:01:0000000:3У1(1) - обозначение контура устанавливаемого сервитута



- проектируемый водовод



- санируемый водовод

Масштаб 1:5000

Взам. инв. N	
Подпись и дата	
Инв. N подл.	