


План границ объекта

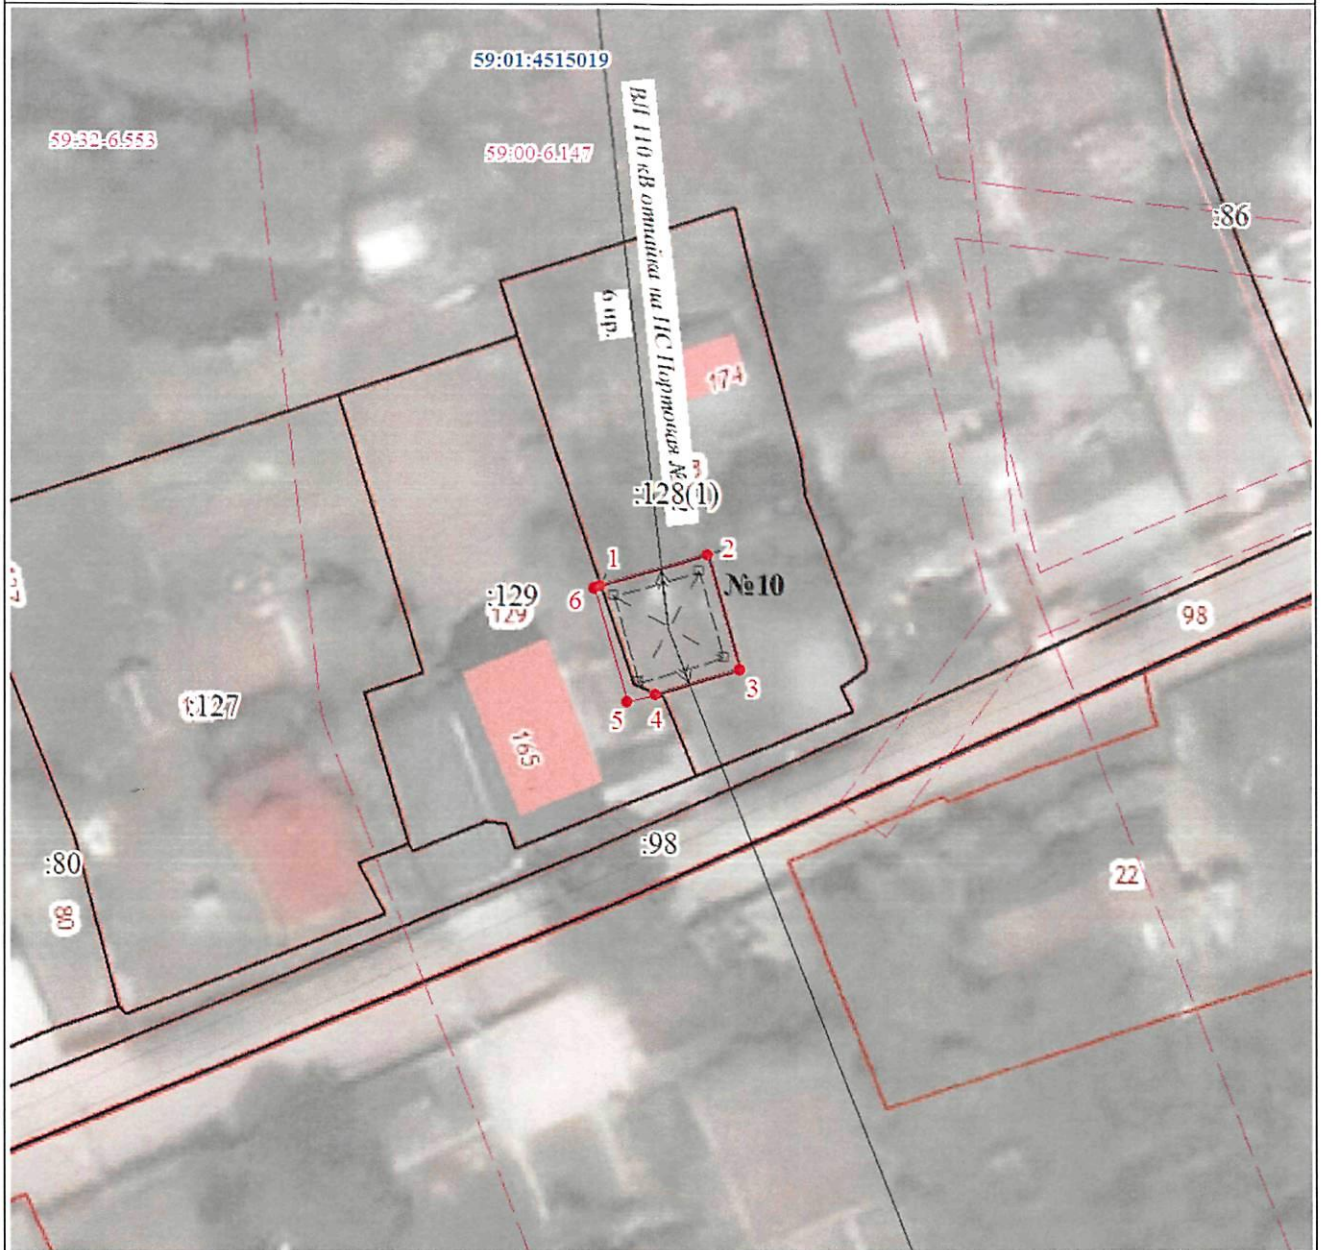

Масштаб 1:500

Используемые условные знаки и обозначения:

- 1 Характерная точка границы объекта
- Надписи номеров характерных точек границы объекта
- Граница охранной зоны
- 59:00:61147 Обозначение границы охранной зоны
- Граница объекта
- Граница территориальной зоны
- №10 Обозначение границы территориальной зоны
- Существующая часть границы, имеющиеся в ЕГРН сведения о которой достаточны для определения ее местоположения
- :128 Надписи кадастрового номера земельного участка
- 59:01:451501: Обозначение кадастрового квартала