


Схема расположения границ публичного сервитута

Объект: Две БКТП 6/0,4кВ, КЛ-6кВ, учет электроэнергии и реконструкция ПС Давидиха для электроснабжения застройки квартала №179

Местоположение: г. Пермь, Свердловский район, ул. Ревалюции, 56

Площадь земель и/или части земельного участка, кв.м: 174

Категория земель: земли населенных пунктов

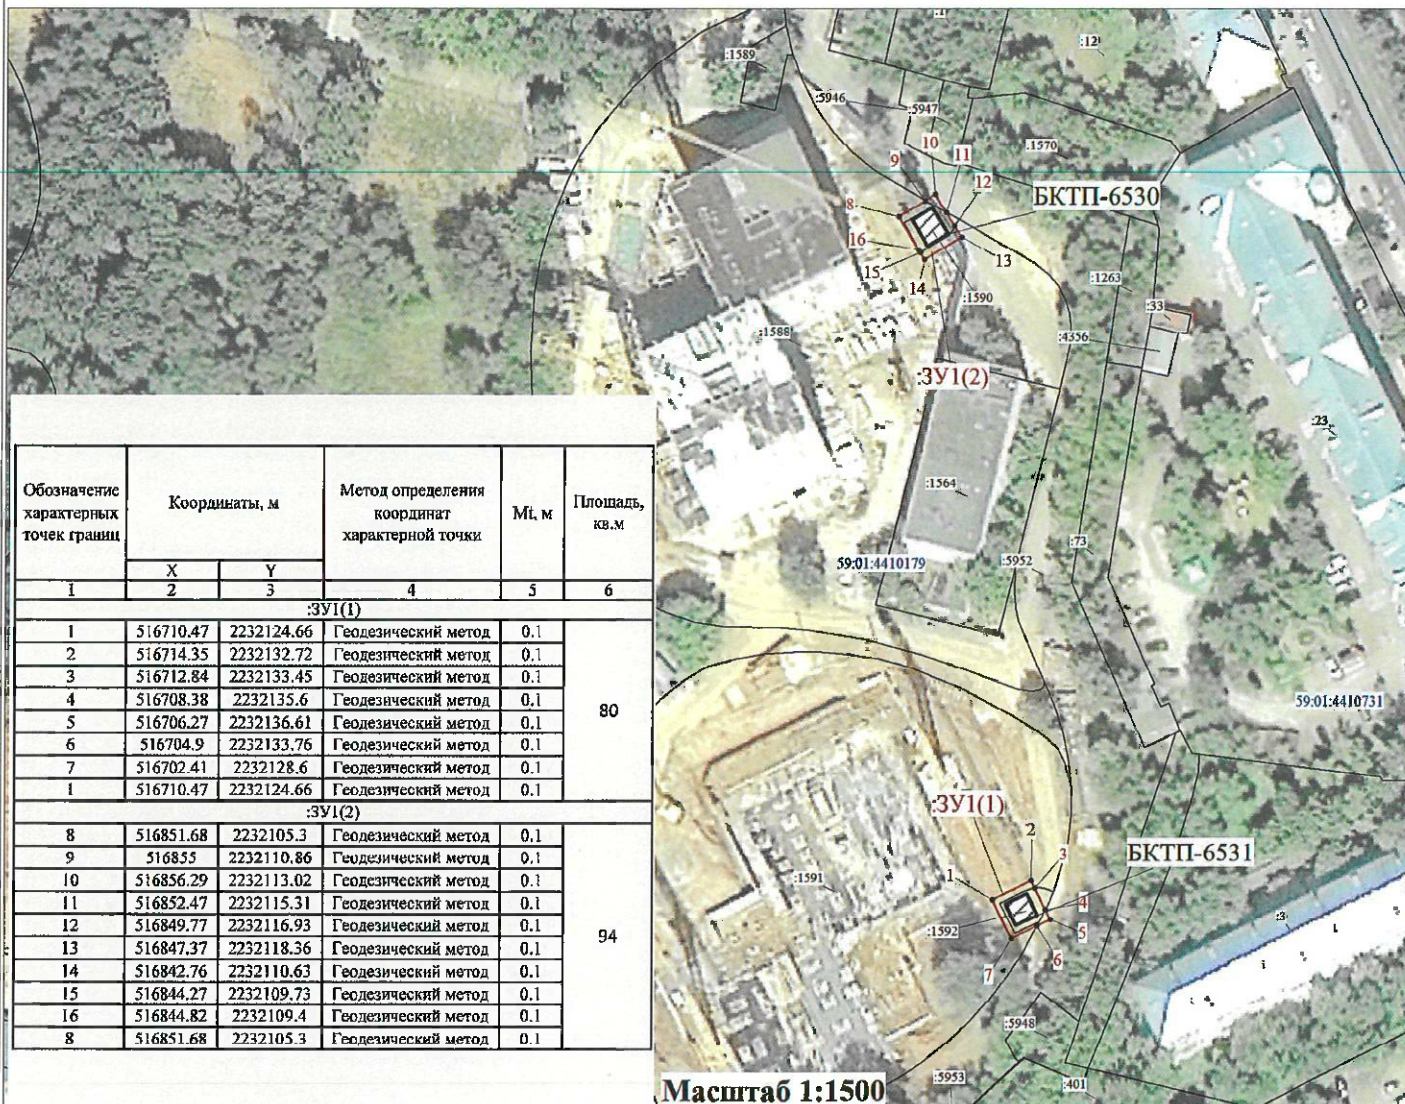

Обозначение характерных точек границ	Координаты, м		Метод определения координат характерной точки	Мг, м	Площадь, кв.м
	X	Y			
1	2	3	4	5	6
ЗУ1(1)					
1	516710.47	2232124.66	Геодезический метод	0.1	80
2	516714.35	2232132.72	Геодезический метод	0.1	
3	516712.84	2232133.45	Геодезический метод	0.1	
4	516708.38	2232135.6	Геодезический метод	0.1	
5	516706.27	2232136.61	Геодезический метод	0.1	
6	516704.9	2232133.76	Геодезический метод	0.1	
7	516702.41	2232128.6	Геодезический метод	0.1	
1	516710.47	2232124.66	Геодезический метод	0.1	
ЗУ1(2)					
8	516851.68	2232105.3	Геодезический метод	0.1	94
9	516855	2232110.86	Геодезический метод	0.1	
10	516856.29	2232113.02	Геодезический метод	0.1	
11	516852.47	2232115.31	Геодезический метод	0.1	
12	516849.77	2232116.93	Геодезический метод	0.1	
13	516847.37	2232118.36	Геодезический метод	0.1	
14	516842.76	2232110.63	Геодезический метод	0.1	
15	516844.27	2232109.73	Геодезический метод	0.1	
16	516844.82	2232109.4	Геодезический метод	0.1	
8	516851.68	2232105.3	Геодезический метод	0.1	

Условные обозначения

- ЗУ1 -проектные границы публичного сервитута
- 59:01:4416064 -кадастровый номер квартала
- :22 -граница и номер земельного участка, сведения о котором внесены в ЕГРН
- граница зон с особыми условиями использования территории (ЗООИТ)
- СТН-Г -Зона многофункциональной жилой застройки
- ТП-7333 -граница и номер КТП
- 1 - обозначение характерной точки
- граница объекта капитального строительства, сведения о котором внесены в ЕГРН

Описание границ смежных землепользователей:

- от точки 4 до точки 6, от точки 9 до точки 11 земельный участок с кадастровым номером 59:01:4410179:5952;
- от точки 6 до точки 3, земельный участок с кадастровым номером 59:01:4410179:1591;
- от точки 3 до точки 4, земельный участок с кадастровым номером 59:01:4410179:1592;
- от точки 11 до точки 12, от точки 15 до точки 16, земельный участок с кадастровым номером 59:01:4410179:1590;
- от точки 12 до точки 15, от точки 16 до точки 9, земельный участок с кадастровым номером 59:01:4410179:1588.

Заявитель:

(подпись)
 МП
 (для юридических лиц
 и индивидуальных предпринимателей)

С.В. Шенков

(подпись, расшифровка подписи)