


Схема расположения границ публичного сервитута

Объект: Строительство КЛ 0,4 кВ от РУ 0,4 кВ ТП-6/0,4 кВ, установка оборудования учета э/э в РУ 0,4 кВ ТП-6/0,4 кВ для электроснабжения нежилого здания по адресу: Пермский край, г.Пермь, Кировский район, ул.Липатова, 30, корпус Б (кад.номер зем. участка 59:01:1717133:29)

Местоположение: Пермский край, г.Пермь, Кировский район, ул.Липатова (в т.ч. часть участка 59:01:1717133:62 - 43 кв.м., часть участка 59:01:1717133:87- 64 кв.м., часть участка 59:01:1717133:75 - 214 кв.м.)

Площадь земель или части земельного участка, кв.м. : 321

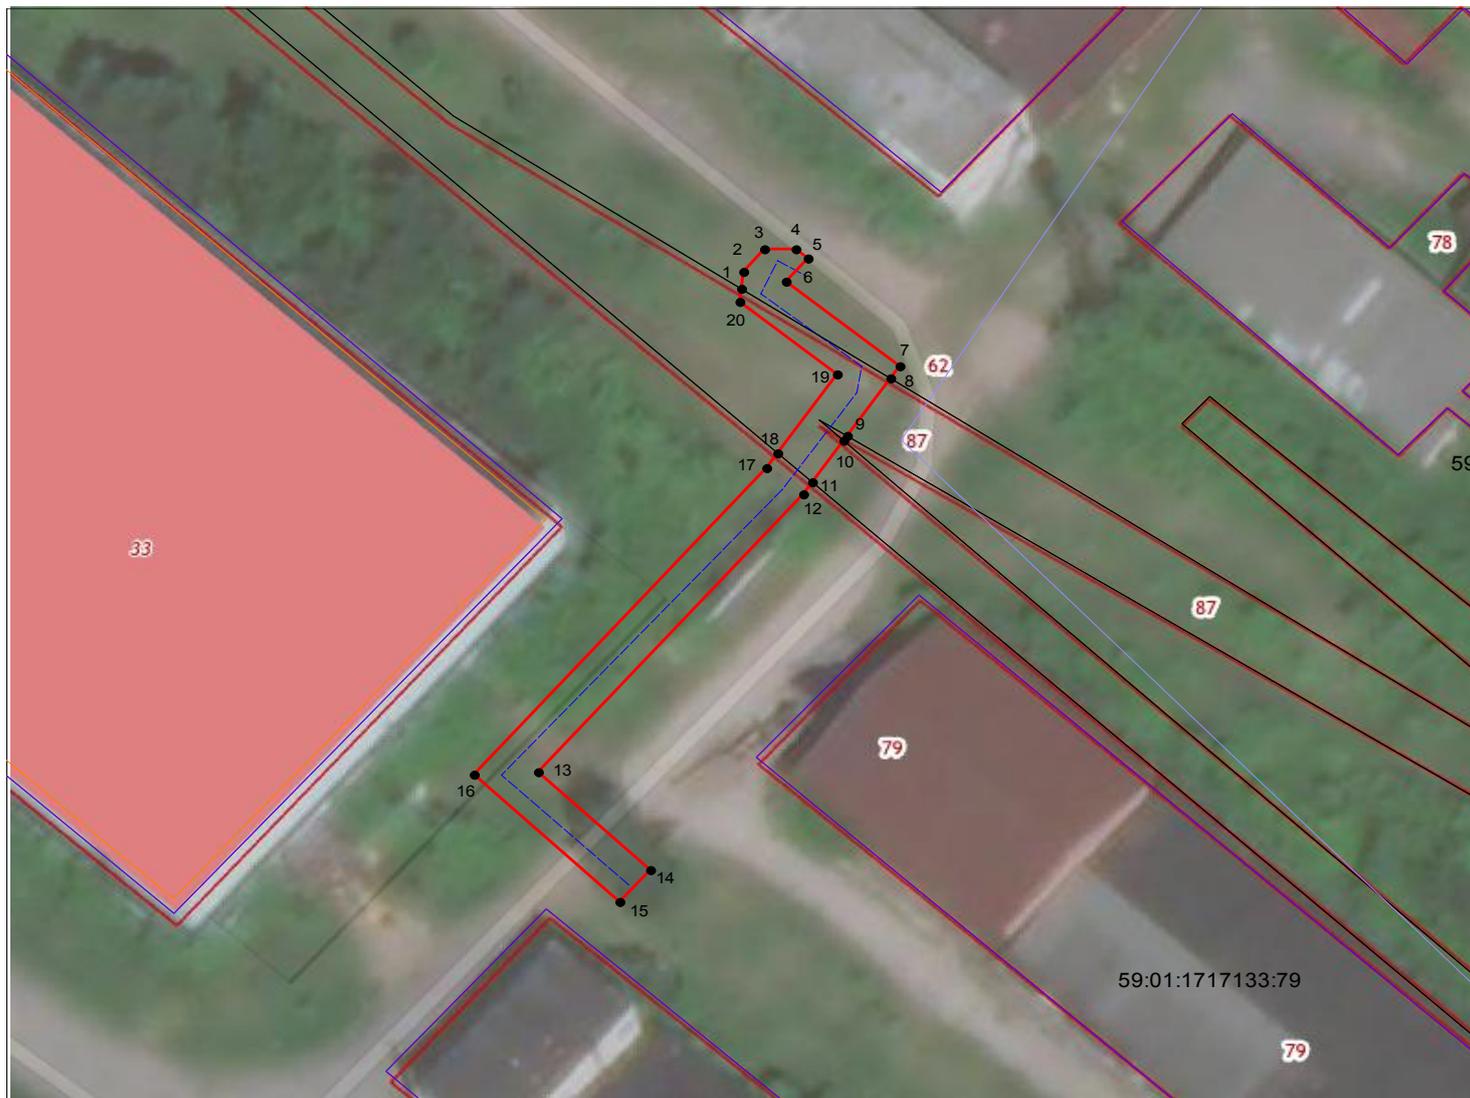

Условные обозначения:

- - - проектное местоположение инженерного сооружения

— граница земельного участка, сведения которого внесены в ЕГРН

— граница публичного сервитута

59:01:1717133:76 обозначение кадастрового номера земельного участка

• 1 обозначение характерной точки границы публичного сервитута

Графическое описание местоположения границ публичного сервитута

1-8 земельный участок с КН 59:01:1717133:62

8-9, 10-11, 18-20, 20-1 земельный участок с КН 59:01:1717133:87

9-10, 11-18 земельный участок с КН 59:01:1717133:75

Система координат МСК-59, зона 2

Метод определения координат: Метод спутниковых геодезических измерений (определений)

средняя квадратическая погрешность положения характерных точек (Мт)- 0.10 м

№№ точек	X	Y
1	519125.54	2215135.01
2	519127.12	2215135.20
3	519129.26	2215137.00
4	519129.25	2215139.72
5	519128.39	2215140.76
6	519126.20	2215138.86
7	519118.24	2215148.67
8	519117.10	2215147.87
9	519111.68	2215144.14
10	519111.23	2215143.83
11	519107.31	2215141.13
12	519106.18	2215140.35
13	519080.02	2215117.50
14	519070.78	2215127.17
15	519067.78	2215124.53
16	519079.77	2215111.98
17	519108.65	2215137.19
18	519110.04	2215138.14
19	519117.47	2215143.27
20	519124.30	2215134.87
1	519125.54	2215135.01