

ОПИСАНИЕ МЕСТОПОЛОЖЕНИЯ ГРАНИЦ

Публичный сервитут для объекта ВЛ-35 кВ ОТПАЙКА НА ПС «ЛЕСОЗАВОДСКАЯ» ОТ ВЛ-35 кВ «ТЭЦ-13» -
«ГАЙВА» Ц.1.2

(наименование объекта, местоположение границ которого описано (далее - объект))

Раздел 1

Сведения об объекте		
№ п/п	Характеристики объекта	Описание характеристик
1	2	3
1	Местоположение объекта	Пермский край, Пермь г
2	Площадь объекта ± величина погрешности определения площади ($P \pm \Delta P$), м ²	94 ± 3
3	Иные характеристики объекта	1. Публичный сервитут. Для использования в целях размещения (эксплуатации) существующего линейного объекта: ВЛ-35 кВ отпайка на ПС «Лесозаводская» ц. 1.2 от ВЛ-35 кВ «ТЭЦ-13» - «ГАЙВА» Ц. 1,2 (от 18 анкера), входящего в состав электросетевого комплекса (ЭСК) "Транзит 35-5". Срок 48 лет 11 месяцев.

Раздел 2

Сведения о местоположении границ объекта					
1. Система координат МСК-59, зона 2					
2. Сведения о характерных точках границ объекта					
Обозначение характерных точек границ	Координаты, м		Метод определения координат характерной точки	Средняя квадратическая погрешность положения характерной точки (Мт), м	Описание обозначения точки на местности (при наличии)
	X	Y			
1	2	3	4	5	6
Часть N 1	-	-	-	-	-
1	522680.02	2233971.70	Геодезический метод	0.1	Закрепление отсутствует
2	522680.84	2233977.85	Геодезический метод	0.1	Закрепление отсутствует
3	522674.70	2233978.67	Геодезический метод	0.1	Закрепление отсутствует
4	522673.88	2233972.52	Геодезический метод	0.1	Закрепление отсутствует
1	522680.02	2233971.70	Геодезический метод	0.1	Закрепление отсутствует
Часть N 2					
5	522544.41	2233946.85	Геодезический метод	0.1	Закрепление отсутствует
6	522544.02	2233949.21	Геодезический метод	0.1	Закрепление отсутствует
7	522541.63	2233948.82	Геодезический метод	0.1	Закрепление отсутствует
8	522542.03	2233946.44	Геодезический метод	0.1	Закрепление отсутствует
5	522544.41	2233946.85	Геодезический метод	0.1	Закрепление отсутствует
Часть N 3					
9	522439.45	2233925.40	Геодезический метод	0.1	Закрепление отсутствует
10	522439.07	2233927.77	Геодезический метод	0.1	Закрепление отсутствует
11	522436.70	2233927.36	Геодезический метод	0.1	Закрепление отсутствует

Сведения о местоположении границ объекта					
1. Система координат МСК-59, зона 2					
2. Сведения о характерных точках границ объекта					
Обозначение характерных точек границ	Координаты, м		Метод определения координат характерной точки	Средняя квадратическая погрешность положения характерной точки (M), м	Описание обозначения точки на местности (при наличии)
	X	Y			
12	522437.09	2233925.00	Геодезический метод	0.1	Закрепление отсутствует
9	522439.45	2233925.40	Геодезический метод	0.1	Закрепление отсутствует
Часть N 4					
13	522284.67	2233891.27	Геодезический метод	0.1	Закрепление отсутствует
14	522286.52	2233897.19	Геодезический метод	0.1	Закрепление отсутствует
15	522280.59	2233899.03	Геодезический метод	0.1	Закрепление отсутствует
16	522278.76	2233893.11	Геодезический метод	0.1	Закрепление отсутствует
13	522284.67	2233891.27	Геодезический метод	0.1	Закрепление отсутствует
Часть N 5					
17	522051.64	2234148.14	Геодезический метод	0.1	Закрепление отсутствует
18	522050.07	2234149.88	Геодезический метод	0.1	Закрепление отсутствует
19	522048.32	2234148.30	Геодезический метод	0.1	Закрепление отсутствует
20	522049.89	2234146.56	Геодезический метод	0.1	Закрепление отсутствует
17	522051.64	2234148.14	Геодезический метод	0.1	Закрепление отсутствует
3. Сведения о характерных точках части (частей) границы объекта					
Обозначение характерных точек части границы	Координаты, м		Метод определения координат характерной точки	Средняя квадратическая погрешность положения характерной точки (M), м	Описание обозначения точки на местности (при наличии)
	X	Y			
1	2	3	4	5	6
-	-	-	-	-	-

Схема расположения границ публичного сервитута

Объект: ВЛ-35 кВ ОТПАЙКА НА ПС «ЛЕСОЗАВОДСКАЯ» ОТ ВЛ-35 кВ «ТЭЦ-13» - «ГАЙВА» Ц.1.2

Местоположение: Пермский край, г. Пермь

Площадь земель и/или части земельного участка, кв.м.: 94

Категория земель: земли населённых пунктов

Описание границ смежных землепользователей:







от точки н1 до точки н1 - ЗУ с кадастровым номером 59:01:0000000:88105

от точки н5 до точки н5 - ЗУ с кадастровым номером 59:01:0710042:57

от точки н9 до точки н9 - ЗУ с кадастровым номером 59:01:0710042:57

от точки н13 до точки н13 - ЗУ с кадастровым номером 59:01:0000000:88105

от точки н17 до точки н17 - земли общего пользования

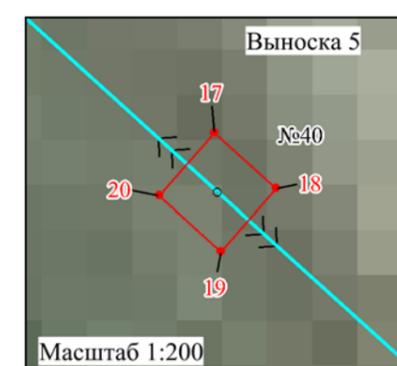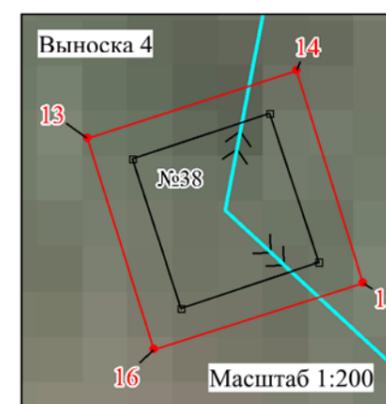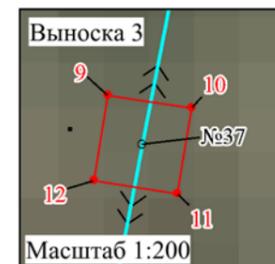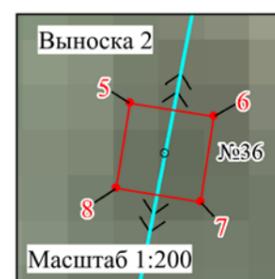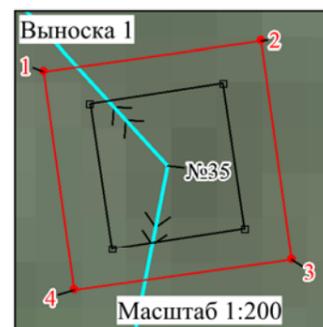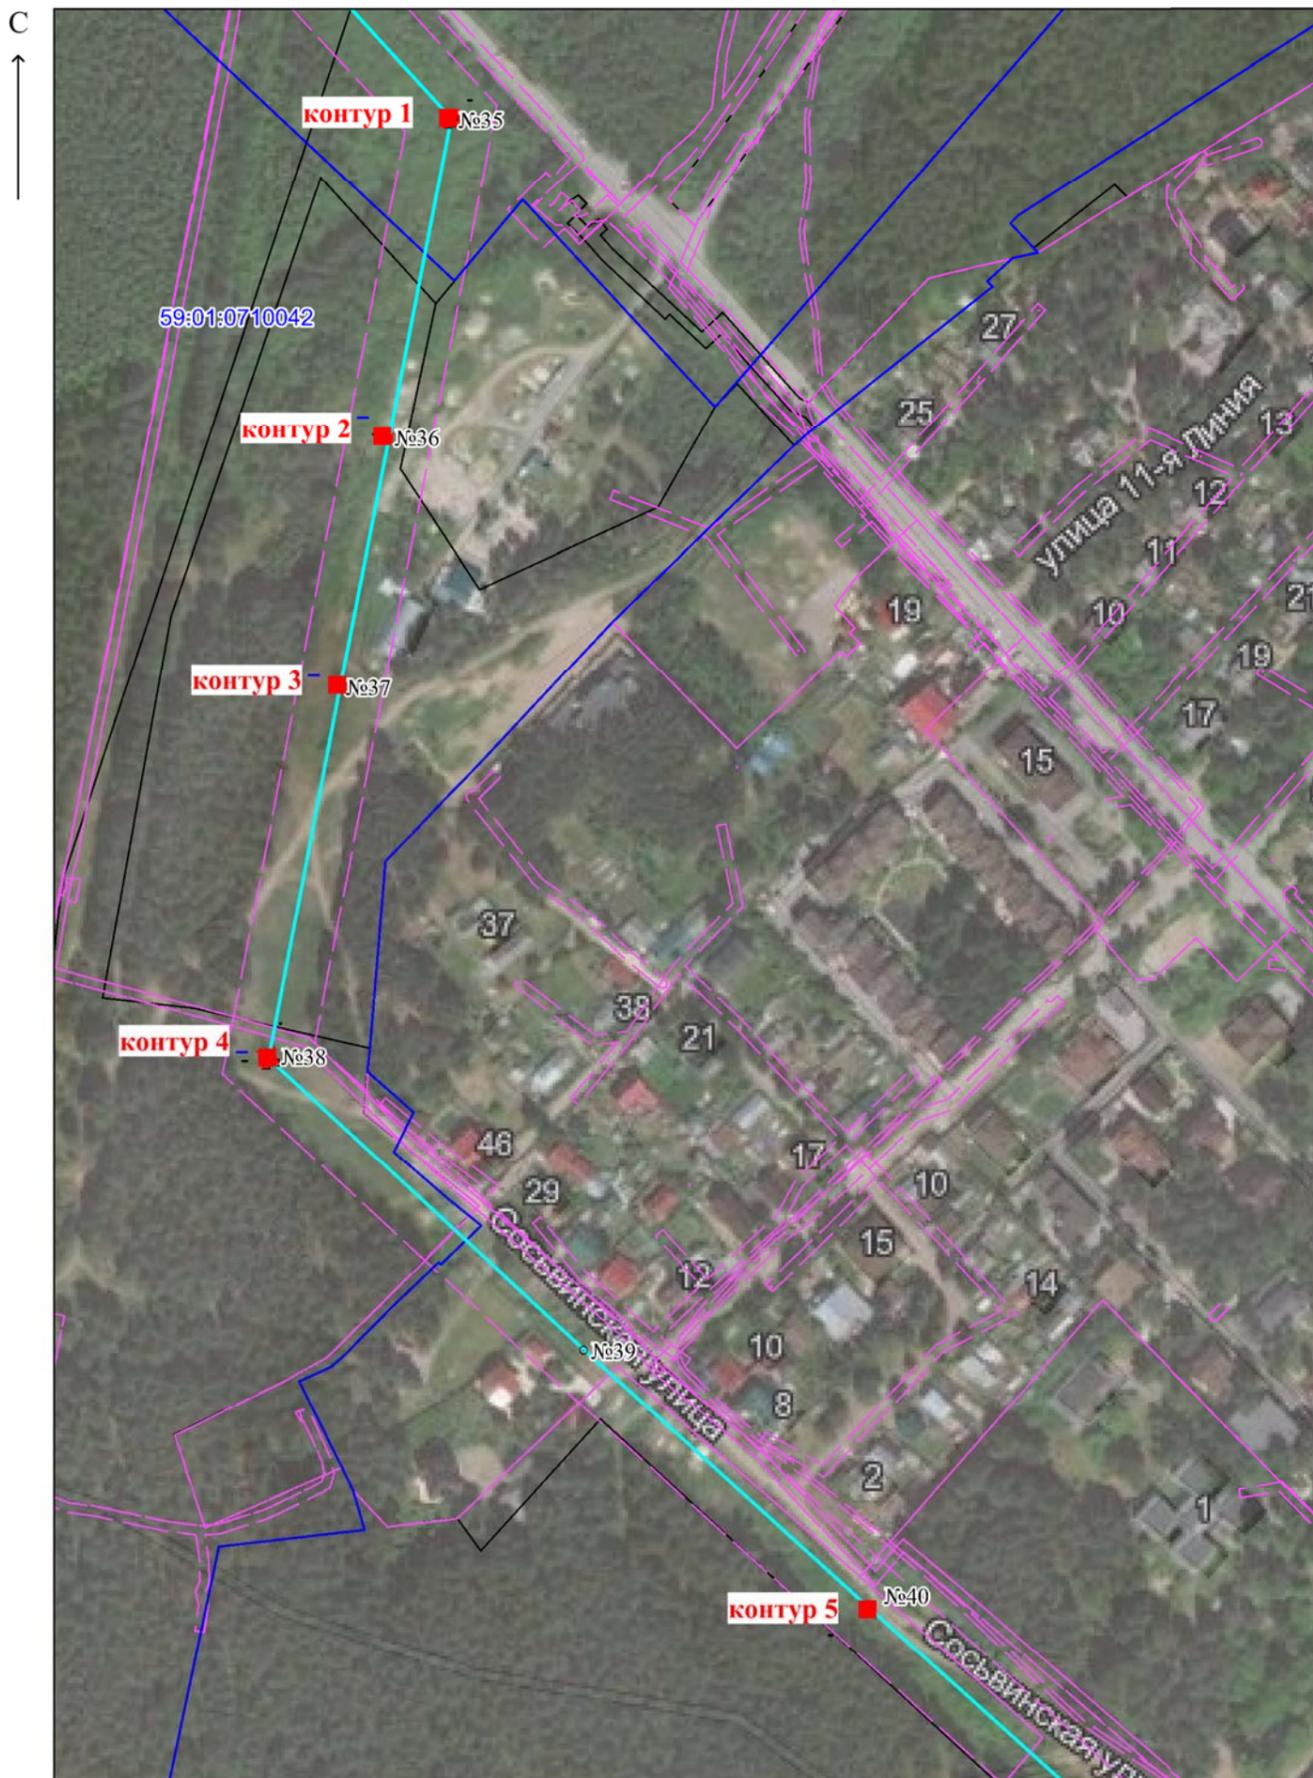

МСК-59, зона 2

Масштаб 1:3000

Условные обозначения:

- 1 - обозначение характерной точки проектной границы публичного сервитута
- 3У1 - проектные границы публичного сервитута
- 9 - границы и номер земельного участка, сведения о котором внесены в ЕГРН
- - ВЛ 35 кВ отпайка на ПС Лесозаводская №1, 2 от ВЛ 35 кВ ТЭЦ-13-Гайва №1, 2
- №40 - обозначение и номер опоры ЛЭП