

## ОПИСАНИЕ МЕСТОПОЛОЖЕНИЯ ГРАНИЦ

Публичный сервитут для размещения объекта электросетевого хозяйства «Электросетевой комплекс Подстанция 110/6 кВ «Балатовская» (ВЛ 0.4 кВ от ТП 7106)

(наименование объекта, местоположение границ которого описано (далее - объект))


### Раздел 1

#### Сведения об объекте

Сведения об объекте		
№ п/п	Характеристики объекта	Описание характеристик
1	2	3
1	Местоположение объекта	Пермский край, город Пермь
2	Площадь объекта +/- величина погрешности определения площади (Р+/- Дельта Р)	–
3	Иные характеристики объекта	Публичный сервитут для размещения объекта электросетевого хозяйства «Электросетевой комплекс Подстанция 110/6 кВ «Балатовская» (ВЛ 0.4 кВ от ТП 7106) на срок 49 лет



## Схема расположения границ публичного сервитута объекта

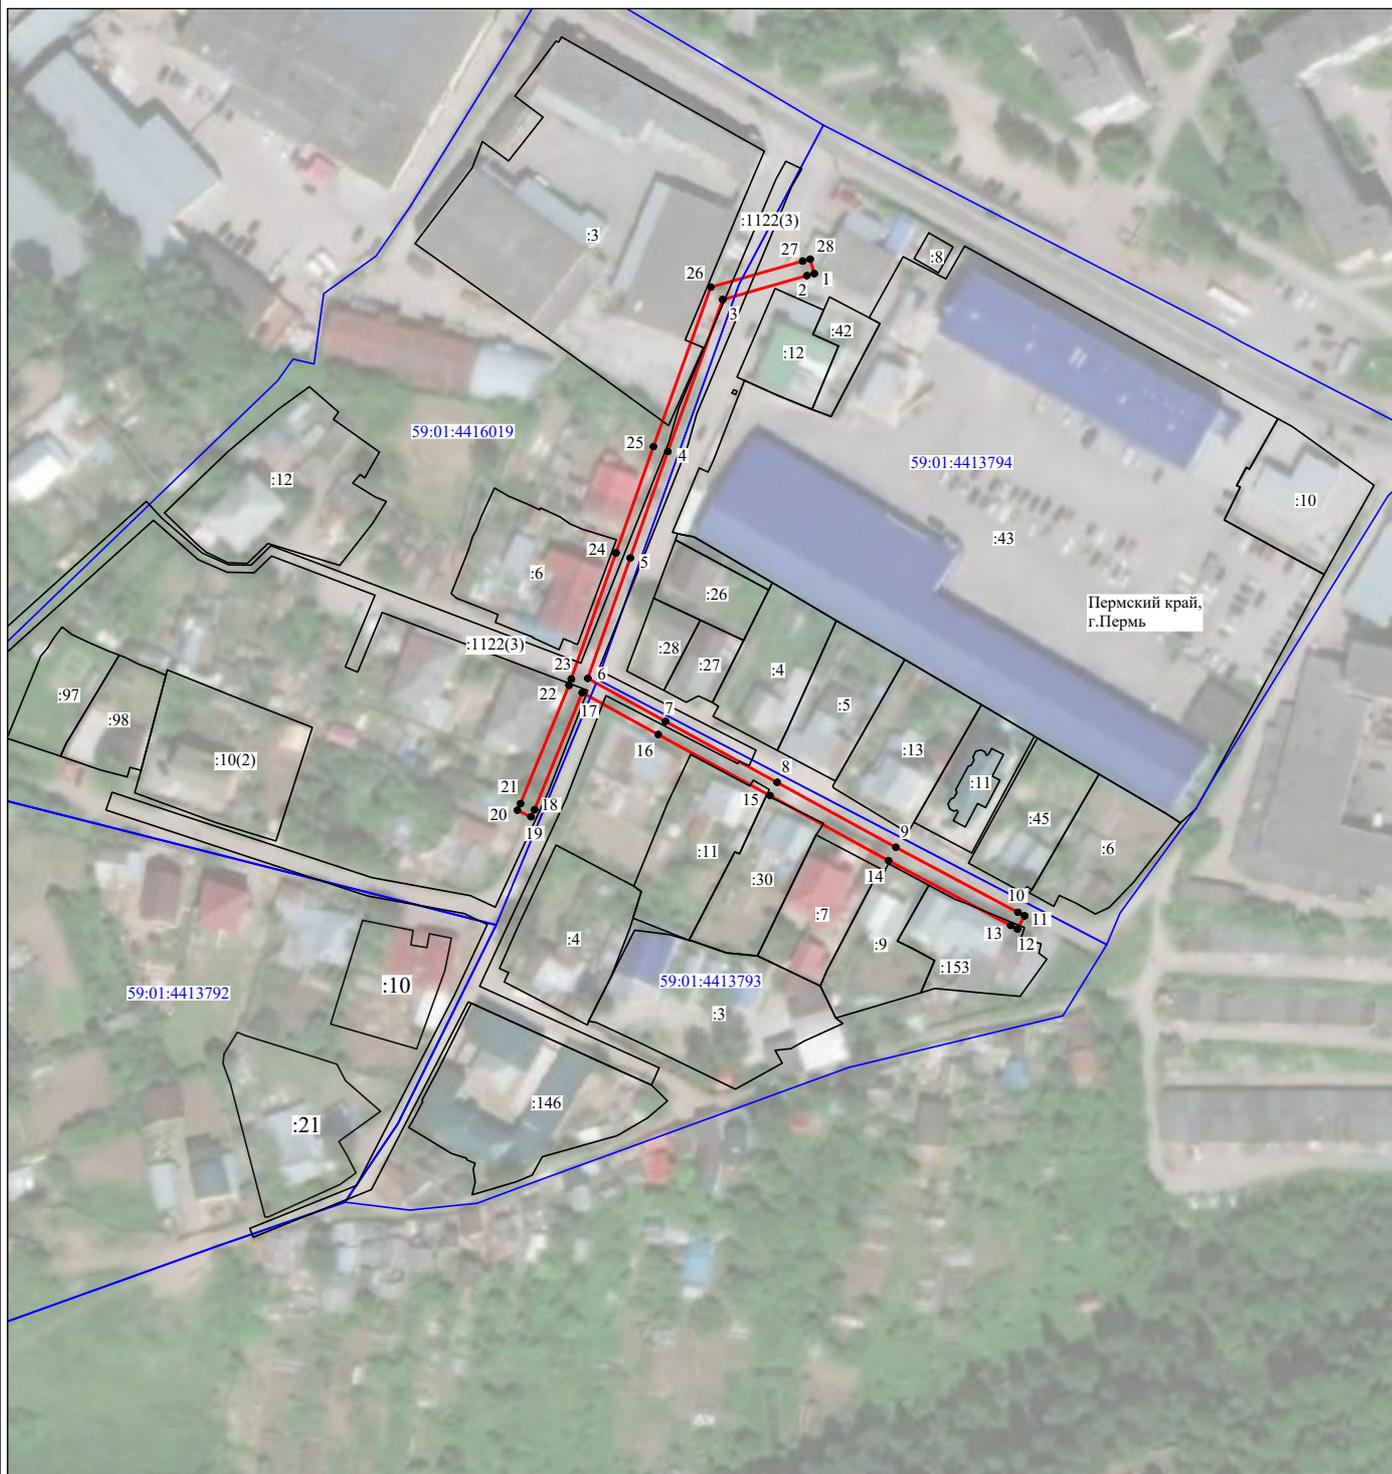

Масштаб 1:2000

Используемые условные знаки и обозначения:

- |                     |   |
|---------------------|---|
| №1                  | - номер опоры   |
| — (red double line) | - граница публичного сервитута                            |
| — (blue line)       | - граница кадастрового деления                            |
| — (magenta line)    | - граница населенного пункта                              |
| — (black line)      | - граница земельного участка, имеющегося в ЕГРН           |
| — (green line)      | - граница ОКС, имеющаяся в ЕГРН                           |
| — (purple line)     | - граница охранной зоны, имеющейся в ЕГРН                 |
| 59:01:4413924:34    | - кадастровый номер земельного участка, имеющегося в ЕГРН |
| 59:01:4413924       | - номер кадастрового квартала                             |
| 1 ●                 | - обозначение характерных точек границ                    |