


ГРАФИЧЕСКОЕ ОПИСАНИЕ МЕСТОПОЛОЖЕНИЯ ГРАНИЦ ПУБЛИЧНОГО СЕРВИТУТА

СХЕМА РАСПОЛОЖЕНИЯ ГРАНИЦ ПУБЛИЧНОГО СЕРВИТУТА

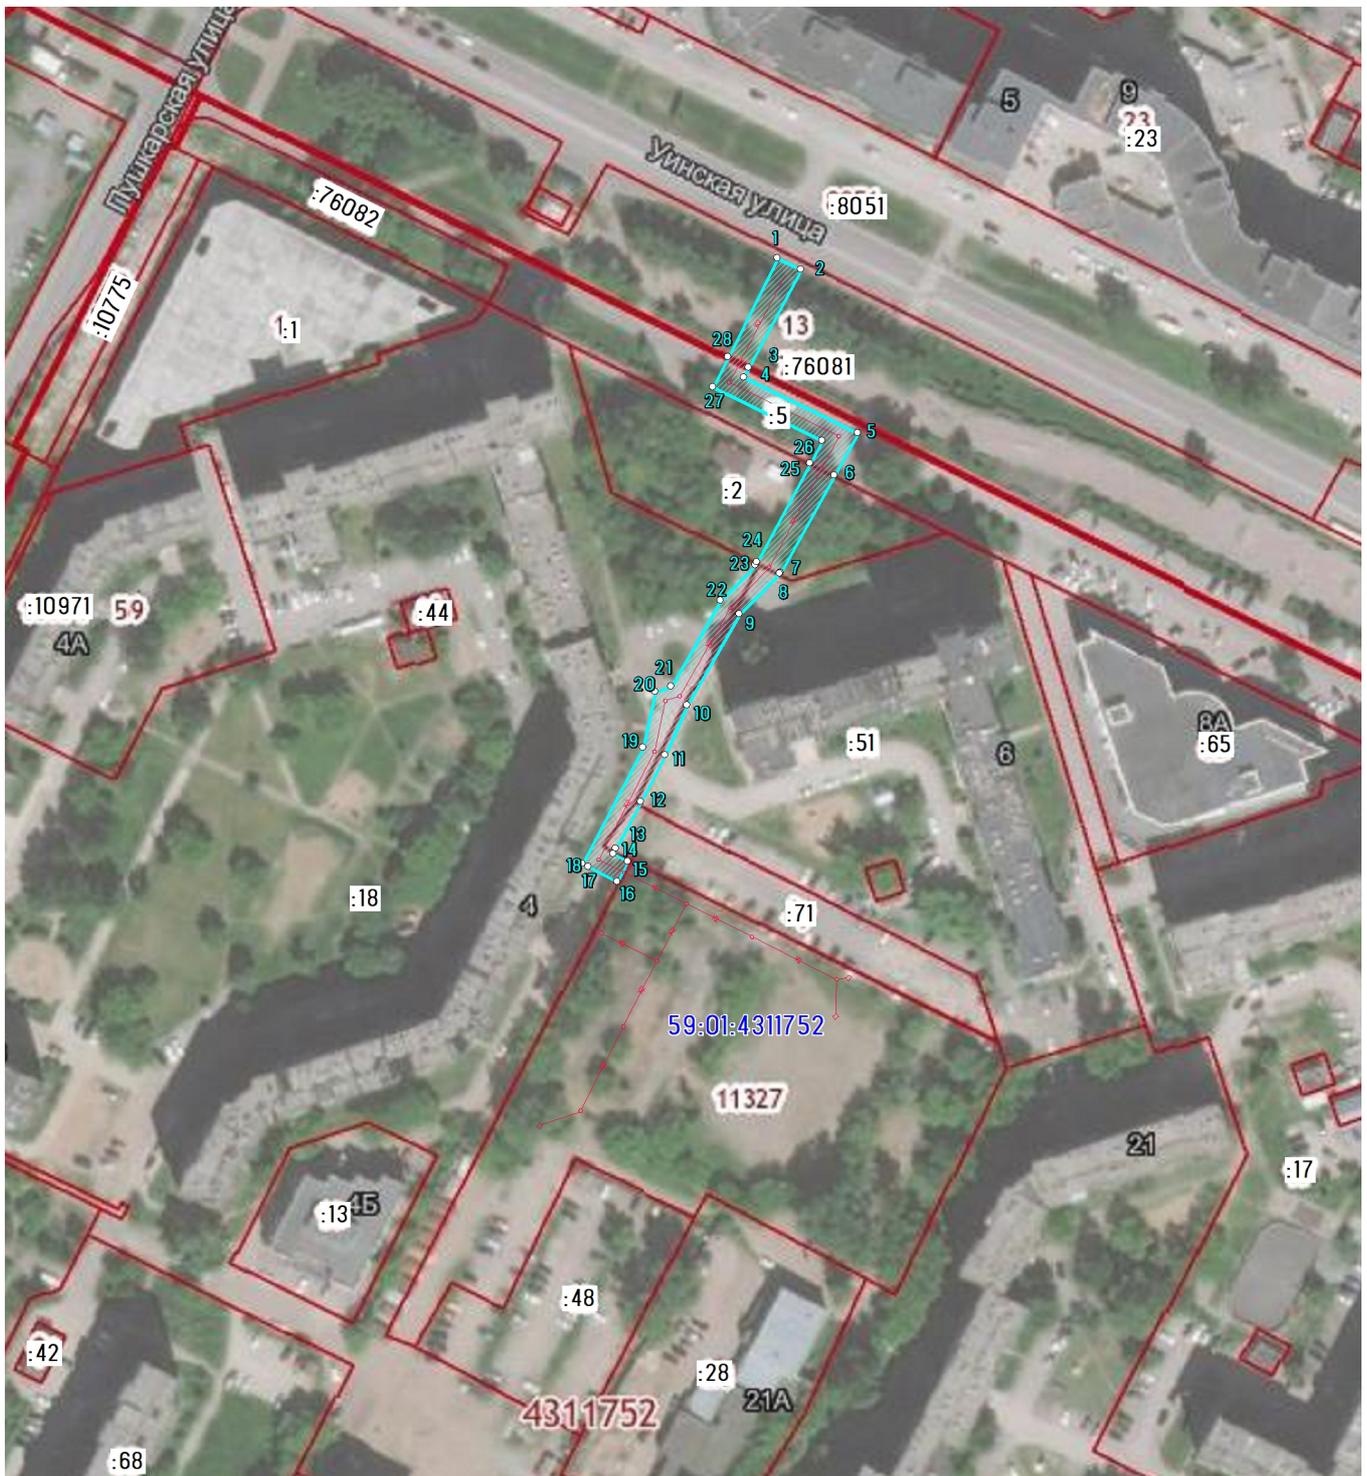

М 1:2000

УСЛОВНЫЕ ОБОЗНАЧЕНИЯ

-  проектные границы публичного сервитута и характерные точки
-  границы земельных участков, прошедших государственный кадастровый учет
-  кадастровый номер земельного участка
-  граница кадастрового квартала
-  номер кадастрового квартала
-  проектное местоположение ливневой канализации

ОПИСАНИЕ ГРАНИЦ ПУБЛИЧНОГО СЕРВИТУТА

№п/п	МСК-59, зона 2		метод определения координат	средняя квадратическая погрешность определения координат
	X	Y		
1	517401.59	2235452.09	геодезический метод	0.10
2	517398.56	2235458.24	геодезический метод	0.10
3	517372.47	2235444.60	геодезический метод	0.10
4	517369.98	2235443.30	геодезический метод	0.10
5	517355.19	2235473.33	геодезический метод	0.10
6	517343.94	2235467.14	геодезический метод	0.10
7	517318.13	2235452.94	геодезический метод	0.10
8	517317.88	2235452.69	геодезический метод	0.10
9	517307.11	2235442.02	геодезический метод	0.10
10	517282.96	2235428.24	геодезический метод	0.10
11	517269.75	2235422.46	геодезический метод	0.10
12	517257.29	2235416.01	геодезический метод	0.10
13	517244.81	2235409.58	геодезический метод	0.10
14	517243.43	2235408.86	геодезический метод	0.10
15	517241.43	2235412.73	геодезический метод	0.10
16	517236.14	2235409.99	геодезический метод	0.10
17	517240.07	2235402.24	геодезический метод	0.10
18	517240.82	2235400.77	геодезический метод	0.10
19	517271.78	2235416.75	геодезический метод	0.10
20	517286.57	2235419.83	геодезический метод	0.10
21	517287.96	2235424.19	геодезический метод	0.10
22	517310.71	2235437.17	геодезический метод	0.10
23	517320.15	2235446.22	геодезический метод	0.10
24	517320.94	2235446.64	геодезический метод	0.10
25	517347.16	2235460.79	геодезический метод	0.10
26	517353.10	2235464.00	геодезический метод	0.10
27	517367.28	2235435.20	геодезический метод	0.10
28	517375.25	2235439.12	геодезический метод	0.10
1	517401.59	2235452.09	геодезический метод	0.10

ЦЕЛЬ УСТАНОВЛЕНИЯ ПУБЛИЧНОГО СЕРВИТУТА:

для строительства ливневой канализации в Мотовилихинском районе города Перми

Площадь публичного сервитута на земельном участке с кадастровым номером 59:01:0000000:76081 по адресу: Пермский край, г. Пермь, Мотовилихинский район, ул. Уинская - 493 кв.м

Площадь публичного сервитута на земельном участке с кадастровым номером 59:01:4311752:2 по адресу: край Пермский, г. Пермь, р-н Мотовилихинский, ул. Уинская, ба - 208 кв.м

Площадь публичного сервитута на земельном участке с кадастровым номером 59:01:4311752:51 по адресу: Пермский край, г. Пермь, Мотовилихинский р-н, ул. Уинская, 6 - 148 кв.м

Площадь публичного сервитута на земельном участке с кадастровым номером 59:01:4311752:71 по адресу: Пермский край, г. Пермь, Мотовилихинский район, ул. Уинская, 6 - 39 кв.м

Площадь публичного сервитута на земельном участке с кадастровым номером 59:01:4311752:18 по адресу: Пермский край, г. Пермь, Мотовилихинский район, ул. Уинская, 4 - 368 кв.м

Площадь публичного сервитута на землях, находящихся в государственной или муниципальной собственности - 58 кв.м