ГРАФИЧЕСКОЕ ОПИСАНИЕ
местоположения границ населенных пунктов, территориальных зон, особо охраняемых природных территорий, зон с особыми условиями использования территории

Зона публичного сервитута

(наименование объекта, местоположение границ которого описано (далее - объект)

Раздел 1

Сведения об объекте		
№ п/п	**Характеристики объекта**	**Описание характеристик**
1	**2**	**3**
1	Местоположение объекта	Пермский край, Пермский г.о., Пермь г
2	Площадь объекта ± величина погрешности определения площади (Р ± ΔР)	—
3	Иные характеристики объекта	Вид объекта реестра границ: Зона с особыми условиями использования территории Вид объекта по документу: Зона публичного сервитута Содержание ограничений использования объектов недвижимости в пределах зоны или территории: Публичный сервитут в целях организации теплоснабжения, для эксплуатации объекта: тепловая трасса с кадастровым номером 59:01:1713001:606 Наименование охраняемого объекта: тепловая трасса с кадастровым номером 59:01:1713001:606

Раздел 2

Сведения о местоположении границ объекта					
1. Система координат МСК59					
2. Сведения о характерных точках границ объекта					
Обозначение характерных точек границ	**Координаты, м**		**Метод определения координат характерной точки**	**Средняя квадратическая погрешность положения характерной точки (Mt), м**	**Описание обозначения точки на местности (при наличии)**
	X	**Y**			
1	**2**	**3**	**4**	**5**	**6**
59:01-6.5050 - 2					
1	516 551,46	2 214 388,62	Метод спутниковых геодезических измерений (определений)	0,10	—
2	516 540,77	2 214 397,79		0,10	
3	516 531,41	2 214 386,87		0,10	
4	516 532,56	2 214 385,88		0,10	
5	516 481,50	2 214 327,33		0,10	
6	516 480,41	2 214 328,28		0,10	
7	516 470,27	2 214 317,65		0,10	
8	516 471,76	2 214 316,23		0,10	
9	516 421,81	2 214 258,66		0,10	
10	516 413,52	2 214 266,84		0,10	
11	516 412,78	2 214 266,15		0,10	
12	516 403,66	2 214 276,87		0,10	
13	516 395,36	2 214 269,81		0,10	
14	516 404,80	2 214 258,70		0,10	
15	516 403,66	2 214 257,65		0,10	
16	516 410,65	2 214 250,11		0,10	
17	516 409,35	2 214 248,88		0,10	

Раздел 2

Сведения о местоположении границ объекта					
1	**2**	**3**	**4**	**5**	**6**
18	516 419,27	2 214 238,37	Метод спутниковых геодезических измерений (определений)	0,10	—
19	516 430,10	2 214 248,62		0,10	
20	516 428,76	2 214 250,04		0,10	
21	516 479,65	2 214 308,70		0,10	
22	516 480,60	2 214 307,80		0,10	
23	516 491,17	2 214 318,92		0,10	
24	516 489,73	2 214 320,17		0,10	
25	516 540,84	2 214 378,78		0,10	
26	516 542,09	2 214 377,70		0,10	
1	516 551,46	2 214 388,62		0,10	
59:01-6.5050 - 1					
27	516 351,89	2 214 347,70	Метод спутниковых геодезических измерений (определений)	0,10	—
28	516 353,18	2 214 367,23		0,10	
29	516 356,57	2 214 369,87		0,10	
30	516 348,89	2 214 379,83		0,10	
31	516 338,54	2 214 371,74		0,10	
32	516 339,20	2 214 370,89		0,10	
33	516 319,18	2 214 354,24		0,10	
34	516 318,91	2 214 354,59		0,10	
35	516 317,83	2 214 353,74		0,10	

Раздел 2

Сведения о местоположении границ объекта					
1	**2**	**3**	**4**	**5**	**6**
36	516 306,87	2 214 366,83	Метод спутниковых геодезических измерений (определений)	0,10	—
37	516 291,26	2 214 385,52		0,10	
38	516 282,90	2 214 378,52		0,10	
39	516 295,31	2 214 363,68		0,10	
40	516 293,78	2 214 362,40		0,10	
41	516 303,97	2 214 350,20		0,10	
42	516 305,51	2 214 351,48		0,10	
43	516 309,20	2 214 346,99		0,10	
44	516 309,84	2 214 346,14		0,10	
45	516 283,67	2 214 322,39		0,10	
46	516 260,99	2 214 301,81		0,10	
47	516 260,69	2 214 302,17		0,10	
48	516 260,43	2 214 301,95		0,10	
49	516 249,81	2 214 315,48		0,10	
50	516 253,71	2 214 318,88		0,10	
51	516 237,60	2 214 338,03		0,10	
52	516 229,26	2 214 331,02		0,10	
53	516 238,48	2 214 320,06		0,10	
54	516 234,84	2 214 316,89		0,10	
55	516 247,39	2 214 300,91		0,10	

Раздел 2

Сведения о местоположении границ объекта					
1	**2**	**3**	**4**	**5**	**6**
56	516 231,12	2 214 287,97	Метод спутниковых геодезических измерений (определений)	0,10	—
57	516 221,12	2 214 279,59		0,10	
58	516 207,81	2 214 294,18		0,10	
59	516 202,78	2 214 297,81		0,10	
60	516 188,27	2 214 300,38		0,10	
61	516 174,47	2 214 288,20		0,10	
62	516 174,59	2 214 288,08		0,10	
63	516 153,19	2 214 269,12		0,10	
64	516 160,07	2 214 260,64		0,10	
65	516 182,32	2 214 280,36		0,10	
66	516 182,39	2 214 280,29		0,10	
67	516 191,74	2 214 287,88		0,10	
68	516 197,38	2 214 286,60		0,10	
69	516 199,42	2 214 285,05		0,10	
70	516 219,88	2 214 262,76		0,10	
71	516 234,70	2 214 274,84		0,10	
72	516 235,72	2 214 273,59		0,10	
73	516 246,38	2 214 282,28		0,10	
74	516 245,40	2 214 283,48		0,10	
75	516 254,21	2 214 290,49		0,10	

Раздел 2


Сведения о местоположении границ объекта					
1	**2**	**3**	**4**	**5**	**6**
76	516 259,01	2 214 284,84	Метод спутниковых геодезических измерений (определений)	0,10	—
77	516 268,53	2 214 292,94		0,10	
78	516 268,05	2 214 293,50		0,10	
79	516 283,67	2 214 307,68		0,10	
80	516 285,01	2 214 306,20		0,10	
81	516 296,79	2 214 316,88		0,10	
82	516 295,45	2 214 318,36		0,10	
83	516 316,50	2 214 337,47		0,10	
84	516 316,61	2 214 337,33		0,10	
85	516 326,33	2 214 344,93		0,10	
86	516 325,83	2 214 345,58		0,10	
87	516 341,70	2 214 358,79		0,10	
88	516 341,02	2 214 348,42		0,10	
27	516 351,89	2 214 347,70		0,10	
3. Сведения о характерных точках части (частей) границы объекта					
1	**2**	**3**	**4**	**5**	**6**
—	—	—	—	—	—

Раздел 3

Сведения о местоположении измененных (уточненных) границ объекта							
1. Система координат МСК59							
2. Сведения о характерных точках границ объекта							
Обозначение характерных точек границы	**Существующие координаты, м**		**Измененные (уточненные) координаты, м**		**Метод определения координат характерной точки**	**Средняя квадратическая погрешность положения характерной точки (Mt), м**	**Описание обозначения точки на местности (при наличии)**
	X	**Y**	**X**	**Y**			
1	**2**	**3**	**4**	**5**	**6**	**7**	**8**
—	—	—	—	—	—	—	—
3. Сведения о характерных точках части (частей) границы объекта							
1	**2**	**3**	**4**	**5**	**6**	**7**	**8**
—	—	—	—	—	—	—	—

Раздел 4

План границ объекта

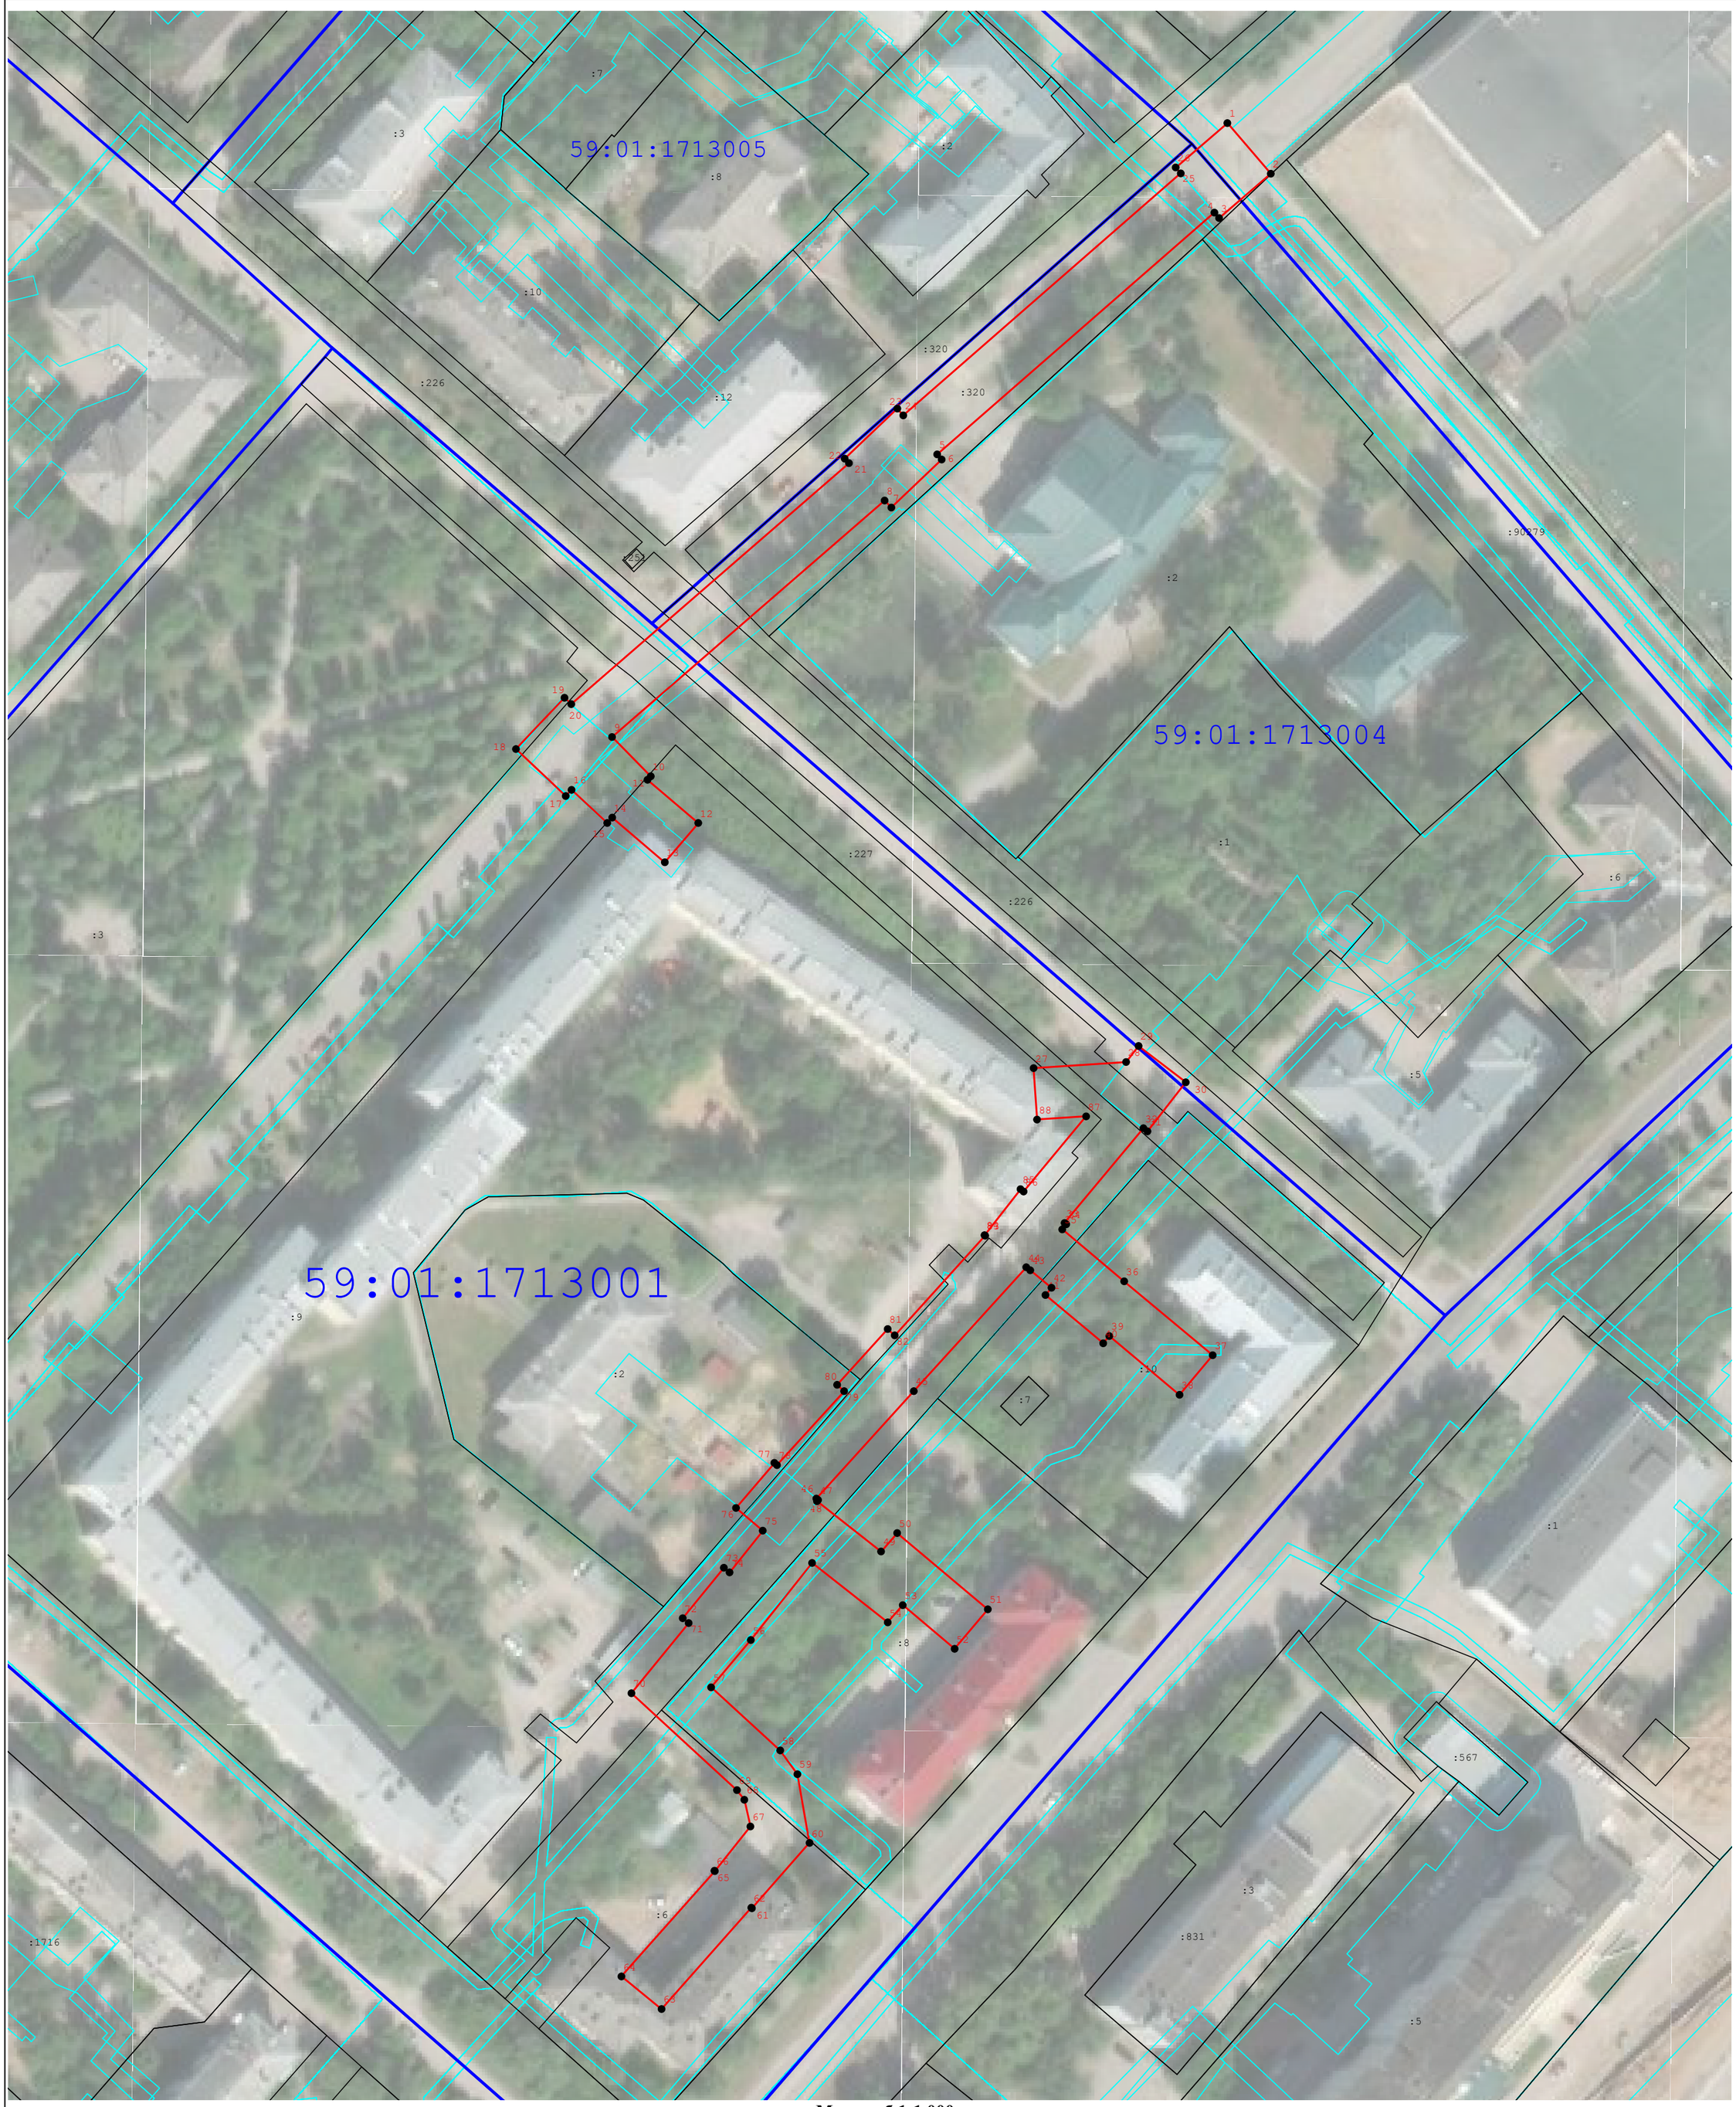

Масштаб 1:1 000

Используемые условные знаки и обозначения:

- Граница публичного сервитута
- 7 - Характерная точка публичного сервитута
- Существующая часть границы, имеющиеся в ГКН сведения о которой достаточны для определения ее местоположения
- Границы кадастрового деления
- Границы территориальных зон и зон с особыми условиями использования территорий

Подпись _____ Дата « 15 » мая 20 23 г.

Место для оттиска печати (при наличии) лица, составившего описание местоположения границ объекта

Российская Федерация * Кадастровый инженер Пермяков Алексей Сергеевич * Квалификационный аттестат № 59-10-135 СНИЛС 069-269-688 25

ТЕКСТОВОЕ ОПИСАНИЕ
местоположения границ населенных пунктов, территориальных зон

Прохождение границы		Описание прохождения границы
от точки	до точки	
1	2	3
—	—	—

Схема расположения границ публичного сервитута

Объект: Строительство КЛ 0,4 кВ от РУ 0,4 кВ ТП-7652; Реконструкция РУ 0,4 кВ ТП-7652 (установка оборудования учета э/э) для электроснабжения многоэтажной жилой застройки по адресу: Пермский край, г. Пермь, ул. Малая (кад. номер зем. участка 59:01:4410594:810)

Местоположение: Пермский край, г.Пермь, Индустриальный район, ул.Красных Командиров (59:01:4410593:593)

Площадь земель или части земельного участка, кв.м. : 240



Условные обозначения:

- проектное местоположение инженерного сооружения
- граница земельного участка, сведения которого внесены в ЕГРН
- граница публичного сервитута

59:01:4410593 обозначение кадастрового квартала

59:01:4410593:593 обозначение кадастрового номера земельного участка

Масштаб 1:600

№№ точек	X	Y
1	515458.27	2230810.02
2	515459.34	2230812.07
3	515465.98	2230835.61
4	515451.95	2230847.53
5	515448.98	2230842.20
6	515459.16	2230833.55
7	515453.75	2230814.32
8	515452.97	2230812.84
1	515458.27	2230810.02

Система координат МСК-59, зона 2

Метод определения координат: Метод спутниковых геодезических измерений (определений)

средняя квадратическая погрешность положения характерных точек (Mt)- 0.10 м

Схема расположения границ публичного сервитута

Объект: Строительство КЛ 0,4 кВ от РУ 0,4 кВ ТП-4445; Реконструкция РУ 0,4 кВ ТП-4445 (установка оборудования учета э/э) для электроснабжения многоэтажной жилой застройки по адресу: Пермский край, г. Пермь, ул. Вильямса, 29 (кад. номер зем. участка 59:01:2912534:214);Реконструкция (вынос) участка ВЛ 0,4 кВ Барнаульская от ТП-4433 в связи с застройкой по адресу: г. Пермь, Орджоникидзевский район, ул. Вильямса, 29 (кад. номер зем. участка 59:01:2912534:214 (переустройство сетей)

Местоположение: Пермский край, г.Пермь, Орджоникидзевский район, ул.Вильямса, 2а (59:01:2912525:4)

Площадь земель или части земельного участка, кв.м. : 313



№№ точек	X	Y
1	528643.76	2235649.27
2	528642.82	2235656.77
3	528628.99	2235663.17
4	528623.03	2235694.36
5	528617.61	2235693.38
6	528618.77	2235687.49
7	528623.17	2235665.05
8	528624.28	2235659.43
9	528636.25	2235651.32
10	528637.65	2235650.37
11	528640.35	2235648.54
1	528643.76	2235649.27

Условные обозначения:

- проектное местоположение инженерного сооружения
- граница земельного участка, сведения которого внесены в ЕГРН
- граница публичного сервитута
- 59:01:2912525 обозначение кадастрового квартала
- 59:01:2912525:4 обозначение кадастрового номера земельного участка

Масштаб 1:600

Система координат МСК-59, зона 2

Метод определения координат: Метод спутниковых геодезических измерений (определений)

средняя квадратическая погрешность положения характерных точек (Mt)- 0.10 м

Схема расположения границ публичного сервитута

Объект: Строительство КЛ 0,4 кВ от РУ 0,4 кВ, БКТП-6018; Реконструкция РУ 0,4 кВ БКТП-6018 (установка оборудования учета э/э) для электроснабжения многоэтажной жилой застройки по адресу: Пермский край, г. Пермь, Свердловский район, ул. Клары Цеткин, 35 (кад. номер зем. участка 59:01:4410944:8)

Местоположение: Пермский край, г.Пермь, Свердловский район, ул.Клары Цеткин, 25а (59:01:4410944:18)

Площадь земель или части земельного участка, кв.м. : 55



№№ точек	X	Y
1	515703.70	2231726.52
2	515705.99	2231732.35
3	515697.79	2231735.58
4	515695.50	2231729.74
1	515703.70	2231726.52

Условные обозначения:

- граница публичного сервитута
- граница земельного участка, сведения которого внесены в ЕГРН
- проектное местоположение инженерного сооружения
- 59:01:4410944 обозначение кадастрового квартала
- 59:01:4410944:18 обозначение кадастрового номера земельного участка

Масштаб 1:600

Система координат МСК-59, зона 2
Метод определения координат: Метод спутниковых геодезических измерений (определений)
средняя квадратическая погрешность положения характерных точек (Mt)- 0.10 м

Схема расположения границ публичного сервитута

Объект: Строительство КЛ 0,4 кВ от РУ 0,4 кВ РП-75, установка оборудования учета э/э в РУ 0,4 кВ РП-75 для электроснабжения административного здания по адресу: Пермский край, г. Пермь, ул. Пермская (кад. номер зем. участка 59:01:4410108:562)

Местоположение: Пермский край, г.Пермь, Ленинский район

Площадь земель или части земельного участка, кв.м. : 126 (в т.ч. часть земельного участка с КН 59:01:4410108:427- 103 кв.м., часть земельного участка с КН 59:01:4410108:424 - 23 кв.м.)



№№ точек	X	Y
1	517826.28	2231927.89
2	517828.19	2231931.60
3	517804.43	2231943.37
4	517798.42	2231946.33
5	517796.90	2231943.27
6	517802.76	2231940.20
1	517826.28	2231927.89

Масштаб 1:600

Условные обозначения:

- граница публичного сервитута
- граница земельного участка, сведения которого внесены в ЕГРН
- проектное местоположение инженерного сооружения
- 59:01:4410108 обозначение кадастрового квартала
- 59:01:4410108:424 обозначение кадастрового номера земельного участка

Система координат МСК-59, зона 2
Метод определения координат: Метод спутниковых геодезических измерений (определений)
средняя квадратическая погрешность положения характерных точек (Mt)- 0.10 м

Схема расположения границ публичного сервитута

Объект: Строительство КЛ 0,4 кВ от РУ 0,4 кВ РП-75, установка оборудования учета э/э в РУ 0,4 кВ РП-75 для электроснабжения административного здания по адресу: Пермский край, г. Пермь, ул. Пермская (кад. номер зем. участка 59:01:4410108:562)

Местоположение: Пермский край, г.Пермь, Ленинский район, ул.Луначарского, 54 (59:01:4410122:43)

Площадь земель или части земельного участка, кв.м. : 225



№№ точек	X	Y
1	517768.43	2231986.81
2	517770.73	2231991.23
3	517746.75	2232003.29
4	517745.80	2232001.43
5	517732.84	2232007.94
6	517730.21	2232002.57
7	517744.36	2231995.50
8	517748.07	2231997.34
1	517768.43	2231986.81

Масштаб 1:600

Условные обозначения:

- граница публичного сервитута
- граница земельного участка, сведения которого внесены в ЕГРН
- проектное местоположение инженерного сооружения

59:01:4410108 обозначение кадастрового квартала

59:01:4410108:424 обозначение кадастрового номера земельного участка

Система координат МСК-59, зона 2

Метод определения координат: Метод спутниковых геодезических измерений (определений)

средняя квадратическая погрешность положения характерных точек (Mt)- 0.10 м

Публичный сервитут
Строительство участка ВЛ 0,4 кВ от ближайшей опоры ВЛ 0,4 кВ от ТП-6482 и установка оборудования учета э/э на опоре ВЛ 0,4 кВ для электроснабжения садового дома по адресу: Пермский край, г. Пермь, Свердловский район, СНТ "Липа", уч. 84 кад. номер зем. участка 59:01:4411365:0091
Схема расположения границ публичного сервитута



Условные обозначения:

59:01:4411365	кадастровый номер квартала
59:01:4411365:132	кадастровый номер земельного участка, учтенного в ГКН
	граница земельного участка, учтенного в ГКН
	граница публичного сервитута
	граница кадастрового квартала
• 1	характерная точка границы

ОПИСАНИЕ МЕСТОПОЛОЖЕНИЯ ГРАНИЦ
ПУБЛИЧНОГО СЕРВИТУТА
Строительство участка ВЛ 0,4 кВ от ближайшей опоры ВЛ 0,4 кВ от ТП-6482 и установка оборудования учета э/э на опоре ВЛ 0,4 кВ для электроснабжения садового дома по адресу: Пермский край, г. Пермь, Свердловский район, СНТ "Липа", уч. 84 кад. номер зем. участка 59:01:4411365:0091
ПЕРМСКИЙ КРАЙ, г. ПЕРМЬ
(НАИМЕНОВАНИЕ ОБЪЕКТА)

Сведения о местоположении границ объекта

1. Система координат МСК-59. зона 2

2. Сведения о характерных точках границ объекта

Обозначение характерных точек границ	Координаты. м		Метод определения координат и средняя квадратическая погрешность положения характерной точки (M_t). м	Описание закрепления точки
	X	Y		
1	2	3	4	5
1	510547.88	2234148.24	Геодезический метод; Mt=0.1	-
2	510547.95	2234148.25	Геодезический метод; Mt=0.1	-
3	510548.81	2234156.37	Геодезический метод; Mt=0.1	-
4	510545.39	2234162.10	Геодезический метод; Mt=0.1	-
5	510543.97	2234148.66	Геодезический метод; Mt=0.1	-
1	510547.88	2234148.24	Геодезический метод; Mt=0.1	-

Публичный сервитут
"Строительство участка ВЛ 0,4 кВ от ближайшей опоры от ТП-1737, установка оборудования учета э/э на опоре ВЛ 0,4 кВ для электроснабжения малоэтажной жилой застройки по адресу: Пермский край, г. Пермь, ул. Каляева, 63 (кад. номер зем. участка 59:01:1713118:13)"
Схема расположения границ публичного сервитута



Условные обозначения:

59:01:1713128	кадастровый номер квартала
59:01:1713128:141	кадастровый номер земельного участка, учтенного в ГКН
	граница земельного участка, учтенного в ГКН
	граница публичного сервитута
	граница кадастрового квартала
• 1	характерная точка границы
	проектируемая линия ВЛ 0.4 кВ

ОПИСАНИЕ МЕСТОПОЛОЖЕНИЯ ГРАНИЦ
ПУБЛИЧНОГО СЕРВИТУТА
«Строительство участка ВЛ 0,4 кВ от ближайшей опоры от ТП-1737, установка оборудования учета э/э на опоре ВЛ 0,4 кВ для электроснабжения малоэтажной жилой застройки по адресу: Пермский край, г. Пермь, ул. Каляева, 63 (кад. номер зем. участка 59:01:1713118:13)»
ПЕРМСКИЙ КРАЙ, Г. ПЕРМЬ
(НАИМЕНОВАНИЕ ОБЪЕКТА)

Сведения о местоположении границ объекта

1. Система координат МСК-59, зона 2

2. Сведения о характерных точках границ объекта

Обозначение характерных точек границ	Координаты. м		Метод определения координат и средняя квадратическая погрешность положения характерной точки (M_t). м	Описание закрепления точки
	X	Y		
1	2	3	4	5
1	520372.04	2218030.86	Геодезический метод; Mt=0.1	-
2	520386.64	2218046.32	Геодезический метод; Mt=0.1	-
3	520390.45	2218050.36	Геодезический метод; Mt=0.1	-
4	520387.54	2218053.11	Геодезический метод; Mt=0.1	-
5	520383.19	2218048.50	Геодезический метод; Mt=0.1	-
6	520369.13	2218033.61	Геодезический метод; Mt=0.1	-
1	520372.04	2218030.86	Геодезический метод; Mt=0.1	-

Публичный сервитут
Строительство участка ВЛ 0,4 кВ от ближайшей опоры ВЛ 0,4 кВ от ТП-4194, ШР 0,4 кВ с оборудованием учета э/э для электроснабжения гаражей по адресу: Пермский край, г. Пермь, ГСК №35, гаражный бокс №14, №22
Схема расположения границ публичного сервитута



Условные обозначения:

59:01:3812002	кадастровый номер квартала
:225	кадастровый номер земельного участка, учтенного в ГКН
	граница земельного участка, учтенного в ГКН
	граница публичного сервитута
	граница кадастрового квартала
• 1	характерная точка границы
	проектируемая линия ВЛ 0.4 кВ

ОПИСАНИЕ МЕСТОПОЛОЖЕНИЯ ГРАНИЦ
ПУБЛИЧНОГО СЕРВИТУТА
«Строительство участка ВЛ 0,4 кВ от ближайшей опоры ВЛ 0,4 кВ от ТП-4194, ШР 0,4 кВ с оборудованием учета э/э для электроснабжения гаражей по адресу: Пермский край, г. Пермь, ГСК №35, гаражный бокс №14, №22»
ПЕРМСКИЙ КРАЙ, Г. ПЕРМЬ
(НАИМЕНОВАНИЕ ОБЪЕКТА)

Сведения о местоположении границ объекта

1. Система координат МСК-59, зона 2


2. Сведения о характерных точках границ объекта

Обозначение характерных точек границ	Координаты. м		Метод определения координат и средняя квадратическая погрешность положения характерной точки (M_t). м	Описание закрепления точки
	X	Y		
1	2	3	4	5
1	532367.22	2240735.45	Геодезический метод; Mt=0.1	-
2	532358.72	2240737.40	Геодезический метод; Mt=0.1	-
3	532353.87	2240750.63	Геодезический метод; Mt=0.1	-
4	532348.54	2240764.25	Геодезический метод; Mt=0.1	-
5	532343.31	2240777.82	Геодезический метод; Mt=0.1	-
6	532335.57	2240795.99	Геодезический метод; Mt=0.1	-
7	532317.87	2240806.61	Геодезический метод; Mt=0.1	-
8	532317.45	2240807.45	Геодезический метод; Mt=0.1	-
9	532308.74	2240812.29	Геодезический метод; Mt=0.1	-
10	532306.80	2240808.79	Геодезический метод; Mt=0.1	-
11	532314.43	2240804.55	Геодезический метод; Mt=0.1	-
12	532314.81	2240803.78	Геодезический метод; Mt=0.1	-
13	532332.40	2240793.22	Геодезический метод; Mt=0.1	-
14	532339.61	2240776.32	Геодезический метод; Mt=0.1	-
15	532344.82	2240762.80	Геодезический метод; Mt=0.1	-
16	532350.13	2240749.21	Геодезический метод; Mt=0.1	-
17	532355.72	2240733.99	Геодезический метод; Mt=0.1	-
18	532366.33	2240731.56	Геодезический метод; Mt=0.1	-
1	532367.22	2240735.45	Геодезический метод; Mt=0.1	-

Публичный сервитут

Строительство участка ВЛ 0,4 кВ от ближайшей опоры ВЛ 0,4 кВ от ТП-4161 и установка оборудования учета э/э на опоре ВЛ 0,4 кВ для электроснабжения индивидуального жилого дома по адресу: Пермский край, г. Пермь, Орджоникидзевский район, ул. Городищенская, 11 кад. номер зем. участка 59:01:3812886:4

Схема расположения границ публичного сервитута

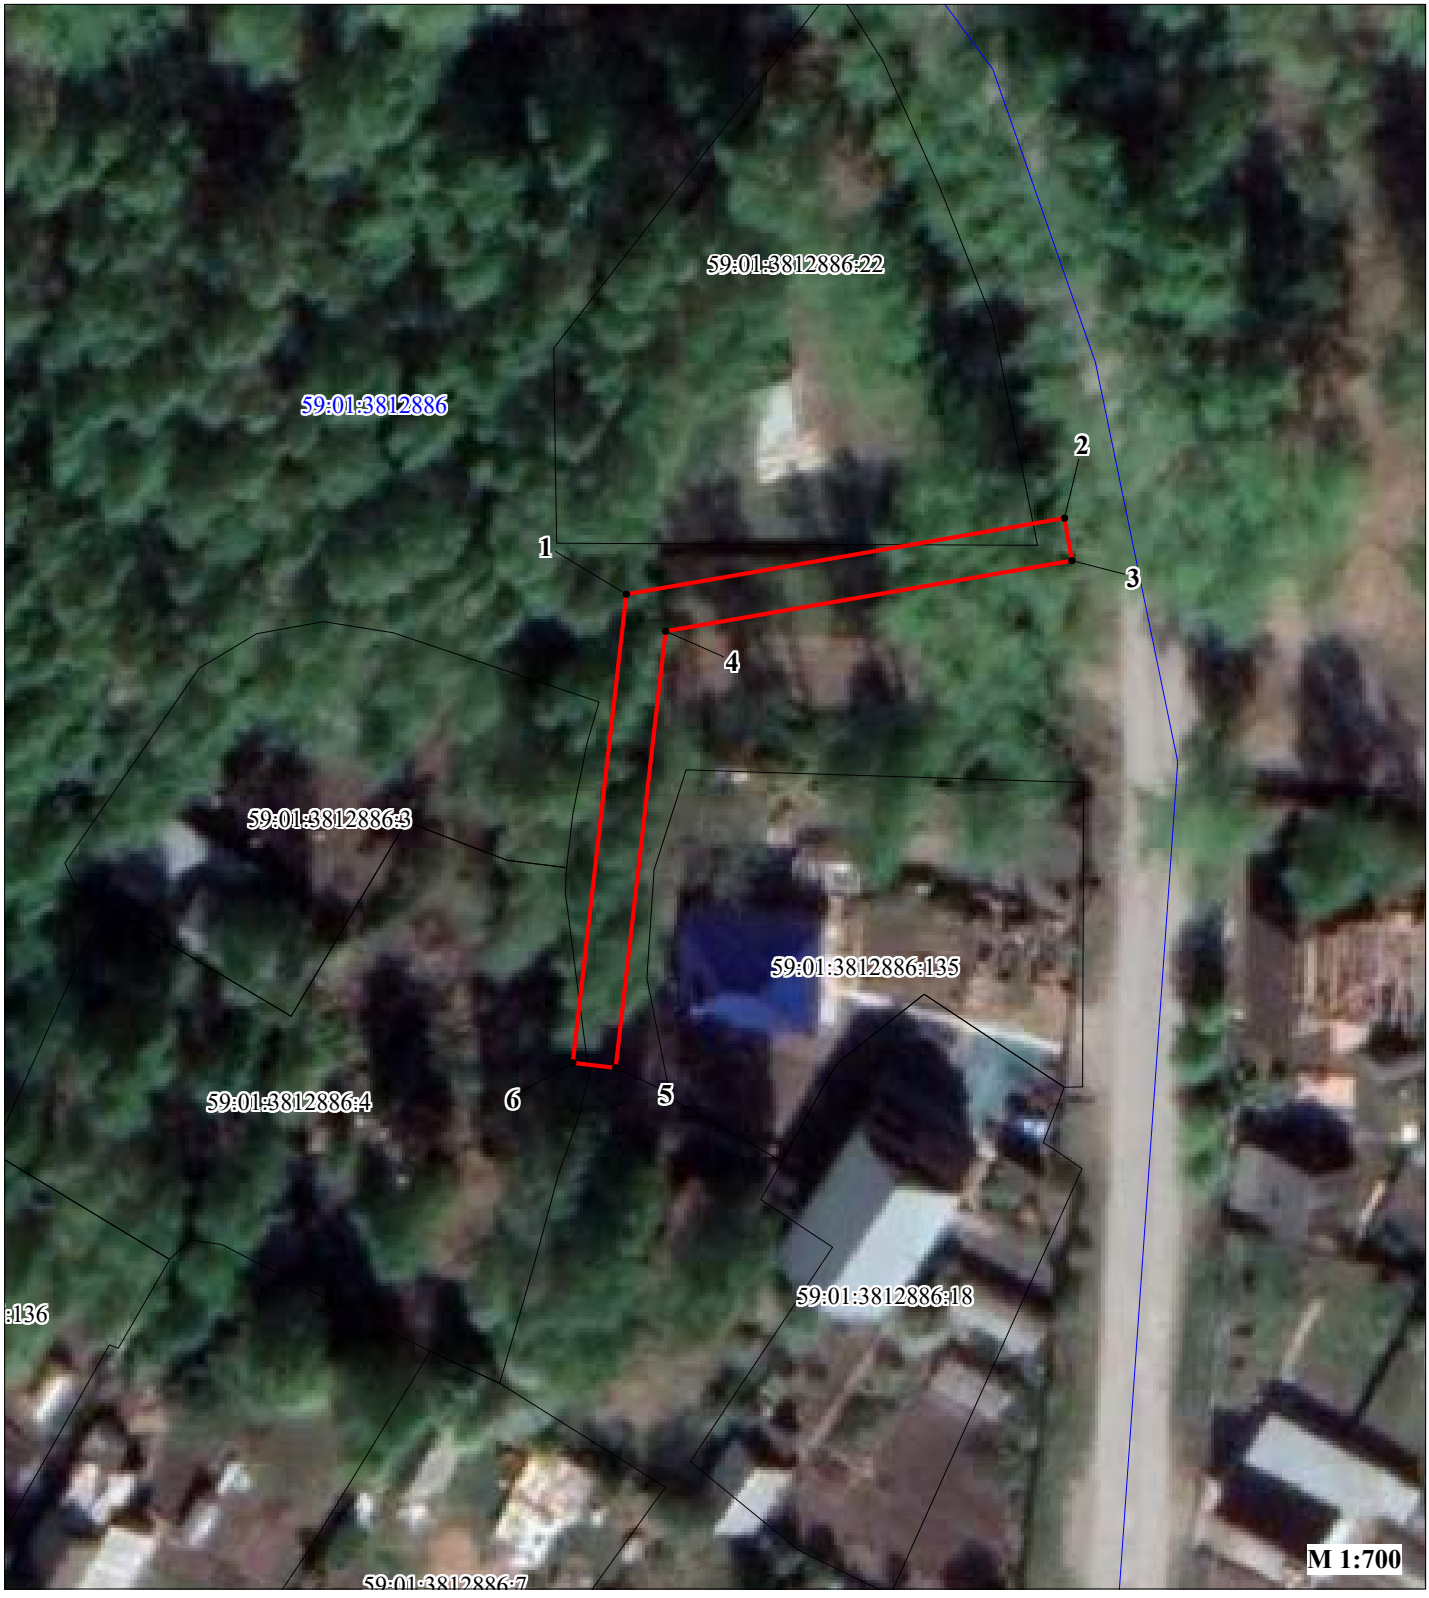

Условные обозначения:

59:01:3812886	кадастровый номер квартала
59:01:3812886:22	кадастровый номер земельного участка, учтенного в ГКН
	граница земельного участка, учтенного в ГКН
	граница публичного сервитута
	граница кадастрового квартала
• 1	характерная точка границы

ОПИСАНИЕ МЕСТОПОЛОЖЕНИЯ ГРАНИЦ
ПУБЛИЧНОГО СЕРВИТУТА
Строительство участка ВЛ 0,4 кВ от ближайшей опоры ВЛ 0,4 кВ от ТП-4161 и установка оборудования учета э/э на опоре ВЛ 0,4 кВ для электроснабжения индивидуального жилого дома по адресу: Пермский край, г. Пермь, Орджоникидзевский район, ул. Городищенская, 11 кад. номер зем. участка 59:01:3812886:4
ПЕРМСКИЙ КРАЙ, г. ПЕРМЬ
(НАИМЕНОВАНИЕ ОБЪЕКТА)

Сведения о местоположении границ объекта

1. Система координат МСК-59. зона 2

2. Сведения о характерных точках границ объекта

Обозначение характерных точек границ	Координаты. м		Метод определения координат и средняя квадратическая погрешность положения характерной точки (M_t). м	Описание закрепления точки
	X	Y		
1	2	3	4	5
1	528207.74	2239188.78	Геодезический метод; Mt=0.1	-
2	528214.79	2239229.33	Геодезический метод; Mt=0.1	-
3	528210.85	2239230.01	Геодезический метод; Mt=0.1	-
4	528204.31	2239192.41	Геодезический метод; Mt=0.1	-
5	528163.90	2239187.79	Геодезический метод; Mt=0.1	-
6	528164.36	2239183.81	Геодезический метод; Mt=0.1	-
1	528207.74	2239188.78	Геодезический метод; Mt=0.1	-

Публичный сервитут

Строительство участка ВЛ 0,4 кВ от ближайшей опоры ВЛ 0,4 кВ от ТП-7004, установка оборудования учета э/э на опоре ВЛ 0,4 кВ для электроснабжения индивидуального жилого дома по адресу: Пермский край, ул. Дивьинская кад. номер зем. участка 59:01:4413821:161

Схема расположения границ публичного сервитута



Условные обозначения:

59:01:4413821	кадастровый номер квартала
59:01:4413821:19	кадастровый номер земельного участка, учтенного в ГКН
	граница земельного участка, учтенного в ГКН
	граница публичного сервитута
	граница кадастрового квартала
● 1	характерная точка границы

ОПИСАНИЕ МЕСТОПОЛОЖЕНИЯ ГРАНИЦ
ПУБЛИЧНОГО СЕРВИТУТА
Строительство участка ВЛ 0,4 кВ от ближайшей опоры ВЛ 0,4 кВ от ТП-7004, установка оборудования учета э/э на опоре ВЛ 0,4 кВ для электроснабжения индивидуального жилого дома по адресу: Пермский край, ул. Дивьинская кад. номер зем. участка 59:01:4413821:161
ПЕРМСКИЙ КРАЙ, г. ПЕРМЬ
(НАИМЕНОВАНИЕ ОБЪЕКТА)

Сведения о местоположении границ объекта

1. Система координат МСК-59. зона 2

2. Сведения о характерных точках границ объекта

Обозначение характерных точек границ	Координаты. м		Метод определения координат и средняя квадратическая погрешность положения характерной точки (M_t). м	Описание закрепления точки
	X	Y		
1	2	3	4	5
1	512650.52	2226655.41	Геодезический метод; Mt=0.1	-
2	512649.39	2226659.25	Геодезический метод; Mt=0.1	-
3	512612.63	2226648.38	Геодезический метод; Mt=0.1	-
4	512600.97	2226632.98	Геодезический метод; Mt=0.1	-
5	512604.15	2226630.57	Геодезический метод; Mt=0.1	-
6	512615.02	2226644.92	Геодезический метод; Mt=0.1	-
1	512650.52	2226655.41	Геодезический метод; Mt=0.1	-

Публичный сервитут

Строительство участка ВЛ 0,4 кВ от ближайшей опоры ВЛ 0,4 кВ от ТП-5435, установка ШР 0,4 кВ с оборудованием учета э/э для электроснабжения гаража-бокса по адресу: Пермский край, г. Пермь, Дзержинский район, ул. Маяковского, ГСК №35а, бокс 57

Схема расположения границ публичного сервитута



Условные обозначения:

59:01:4510611	кадастровый номер квартала
59:01:4510611:226	кадастровый номер земельного участка, учтенного в ГКН
	граница земельного участка, учтенного в ГКН
	граница публичного сервитута
	граница кадастрового квартала
• 1	характерная точка границы

ОПИСАНИЕ МЕСТОПОЛОЖЕНИЯ ГРАНИЦ
ПУБЛИЧНОГО СЕРВИТУТА
СТРОИТЕЛЬСТВО УЧАСТКА ВЛ 0,4 КВ ОТ БЛИЖАЙШЕЙ ОПОРЫ ВЛ 0,4 КВ ОТ ТП-5435, УСТАНОВКА ШР 0,4 КВ С ОБОРУДОВАНИЕМ УЧЕТА Э/Э ДЛЯ ЭЛЕКТРОСНАБЖЕНИЯ ГАРАЖА-БОКСА ПО АДРЕСУ: ПЕРМСКИЙ КРАЙ, Г.ПЕРМЬ, ДЗЕРЖИНСКИЙ РАЙОН, УЛ. МАЯКОВСКОГО, ГСК №35, БОКС 57
ПЕРМСКИЙ КРАЙ, Г. ПЕРМЬ
(НАИМЕНОВАНИЕ ОБЪЕКТА)

Сведения о местоположении границ объекта

1. Система координат МСК-59, зона 2

2. Сведения о характерных точках границ объекта

Обозначение характерных точек границ	Координаты. м		Метод определения координат и средняя квадратическая погрешность положения характерной точки (M_t). м	Описание закрепления точки
	X	Y		
1	2	3	4	5
1	517238.50	2224693.81	Геодезический метод; Mt=0.1	-
2	517249.76	2224723.23	Геодезический метод; Mt=0.1	-
3	517262.06	2224755.35	Геодезический метод; Mt=0.1	-
4	517275.13	2224787.51	Геодезический метод; Mt=0.1	-
5	517271.43	2224789.02	Геодезический метод; Mt=0.1	-
6	517264.78	2224772.65	Геодезический метод; Mt=0.1	-
7	517258.34	2224756.82	Геодезический метод; Mt=0.1	-
8	517246.02	2224724.66	Геодезический метод; Mt=0.1	-
9	517239.63	2224707.95	Геодезический метод; Mt=0.1	-
10	517234.89	2224695.56	Геодезический метод; Mt=0.1	-
11	517234.77	2224695.24	Геодезический метод; Mt=0.1	-
1	517238.50	2224693.81	Геодезический метод; Mt=0.1	-

Публичный сервитут

Строительство участка ВЛ 0,4 кВ от ближайшей опоры существующей ВЛ 0,4 кВ от ТП-6085 и установка оборудования учета э/э на опоре ВЛ 0,4 кВ для электроснабжения дачного дома по адресу: Пермский край, г. Пермь, ул. 2-е Загарье кад. номер зем. участка 59:01:4411448:222

Схема расположения границ публичного сервитута



Условные обозначения:

59:01:4411448	кадастровый номер квартала
59:01:4411448:226	кадастровый номер земельного участка, учтенного в ГКН
	граница земельного участка, учтенного в ГКН
	граница публичного сервитута
	граница кадастрового квартала
• 1	характерная точка границы

ОПИСАНИЕ МЕСТОПОЛОЖЕНИЯ ГРАНИЦ
ПУБЛИЧНОГО СЕРВИТУТА
Строительство участка ВЛ 0,4 кВ от ближайшей опоры существующей ВЛ 0,4 кВ от ТП-6085 и установка оборудования учета э/э на опоре ВЛ 0,4 кВ для электроснабжения дачного дома по адресу: Пермский край, г. Пермь, ул. 2-е Загарье кад. номер зем. участка 59:01:4411448:222
ПЕРМСКИЙ КРАЙ, г. ПЕРМЬ
(НАИМЕНОВАНИЕ ОБЪЕКТА)

Сведения о местоположении границ объекта

1. Система координат МСК-59. зона 2


2. Сведения о характерных точках границ объекта

Обозначение характерных точек границ	Координаты. м		Метод определения координат и средняя квадратическая погрешность положения характерной точки (M_t). м	Описание закрепления точки
	X	Y		
1	2	3	4	5
1	514444.70	2233747.82	Геодезический метод; Mt=0.1	-
2	514455.10	2233751.44	Геодезический метод; Mt=0.1	-
3	514459.49	2233752.97	Геодезический метод; Mt=0.1	-
4	514481.42	2233764.46	Геодезический метод; Mt=0.1	-
5	514479.62	2233767.88	Геодезический метод; Mt=0.1	-
6	514477.46	2233765.57	Геодезический метод; Mt=0.1	-
7	514475.57	2233764.92	Геодезический метод; Mt=0.1	-
8	514469.89	2233762.93	Геодезический метод; Mt=0.1	-
9	514443.92	2233749.32	Геодезический метод; Mt=0.1	-
1	514444.70	2233747.82	Геодезический метод; Mt=0.1	-

Публичный сервитут

Строительство участка ВЛ 0,4 кВ от ближайшей опоры ВЛ 0,4 кВ от ТП-4432, установка оборудования учета э/э на опоре ВЛ 0,4 кВ для электроснабжения садового дома по адресу: Пермский край, г. Пермь, Орджоникидзевский район, п. Свободный (кад. номер зем. участка 59:01:2910117:115)

Схема расположения границ публичного сервитута

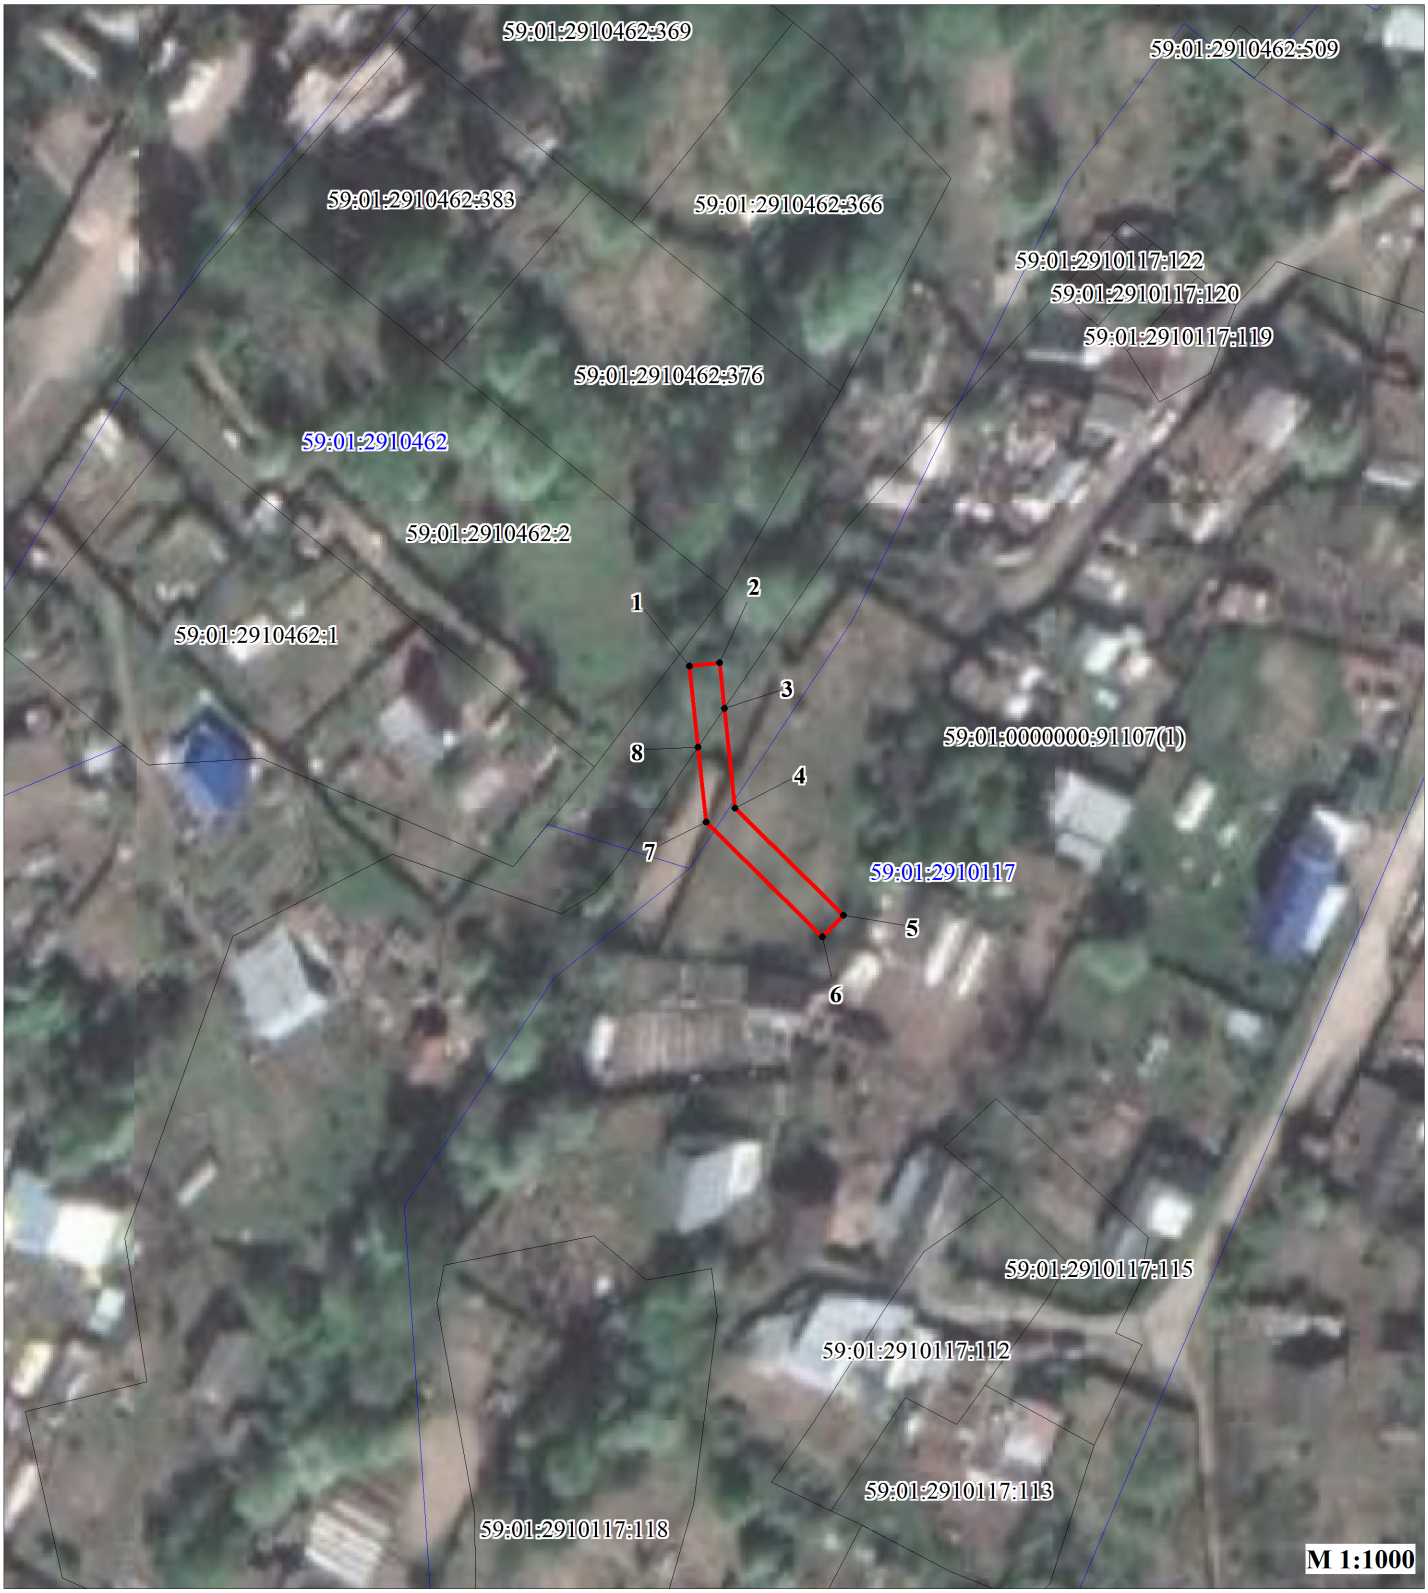

Условные обозначения:

59:01:2910117	кадастровый номер квартала
59:01:2910117:2	кадастровый номер земельного участка, учтенного в ГКН
	граница земельного участка, учтенного в ГКН
	граница публичного сервитута
	граница кадастрового квартала
• 1	характерная точка границы

ОПИСАНИЕ МЕСТОПОЛОЖЕНИЯ ГРАНИЦ ПУБЛИЧНОГО СЕРВИТУТА СТРОИТЕЛЬСТВО УЧАСТКА ВЛ 0,4 КВ ОТ БЛИЖАЙШЕЙ ОПОРЫ ВЛ 0,4 КВ ОТ ТП-4432, УСТАНОВКА ОБОРУДОВАНИЯ УЧЕТА Э/Э НА ОПОРЕ ВЛ 0,4 КВ ДЛЯ ЭЛЕКТРОСНАБЖЕНИЯ САДОВОГО ДОМА ПО АДРЕСУ: ПЕРМСКИЙ КРАЙ, Г. ПЕРМЬ, ОРДЖОНИКИДЗЕВСКИЙ РАЙОН, П. СВОБОДНЫЙ (КАД. НОМЕР ЗЕМ. УЧАСТКА 59:01:2910117:115)
ПЕРМСКИЙ КРАЙ, г. ПЕРМЬ
(НАИМЕНОВАНИЕ ОБЪЕКТА)

Сведения о местоположении границ объекта

1. Система координат МСК-59. зона 2

2. Сведения о характерных точках границ объекта

Обозначение характерных точек границ	Координаты. м		Метод определения координат и средняя квадратическая погрешность положения характерной точки (M_t). м	Описание закрепления точки
	X	Y		
1	2	3	4	5
1	527272.80	2234971.88	Геодезический метод; Mt=0.1	-
2	527273.23	2234975.86	Геодезический метод; Mt=0.1	-
3	527267.20	2234976.51	Геодезический метод; Mt=0.1	-
4	527254.01	2234977.92	Геодезический метод; Mt=0.1	-
5	527239.83	2234992.27	Геодезический метод; Mt=0.1	-
6	527236.99	2234989.45	Геодезический метод; Mt=0.1	-
7	527252.17	2234974.10	Геодезический метод; Mt=0.1	-
8	527262.06	2234973.04	Геодезический метод; Mt=0.1	-
1	527272.80	2234971.88	Геодезический метод; Mt=0.1	-