

ГРАФИЧЕСКОЕ ОПИСАНИЕ

местоположения границ населенных пунктов, территориальных зон, особо охраняемых природных территорий, зон с особыми условиями использования территории

Публичный сервитут для строительства линейного объекта: подключение (технологическое присоединение) к сетям инженерно-технического обеспечения ПАО "Россети Урал" по объекту: «Строительство КЛ 0,4 кВ от РУ 0,4 кВ ТП-7671, установка оборудования учета э/э в РУ 0,4 кВ ТП-7671; Реконструкция ТП-7671 (замена трансформатора, установка коммутационного аппарата) для электроснабжения складского здания/помещения по адресу: Пермский край, г. Пермь, ул. Энергетиков, дом 39, корпус 2 (кад. номер зем. участка 59:01:4413798:323)»

(наименование объекта, местоположение границ которого описано (далее - объект))

Раздел 1

Сведения об объекте

№ п/п	Характеристики объекта	Описание характеристик
1	2	3
1.	Местоположение объекта	Пермский край, город Пермь
2.	Площадь объекта +/- величина погрешности определения площади (Р +/- Дельта Р)	295 +/- 4 м ²
3.	Иные характеристики объекта	-

Раздел 2					
Сведения о местоположении границ объекта					
1. Система координат МСК-59, зона 2					
2. Сведения о характерных точках границ объекта					
Обозначение характерных точек границ	Координаты, м		Метод определения координат характерной точки	Средняя квадратическая погрешность положения характерной точки (Mt), м	Описание обозначения точки на местности (при наличии)
	X	Y			
1	2	3	4	5	6
1	512298.16	2226707.51	Метод спутниковых геодезических измерений (определений)	0.10	Закрепление отсутствует
2	512297.02	2226706.73	Метод спутниковых геодезических измерений (определений)	0.10	Закрепление отсутствует
3	512290.69	2226716.99	Метод спутниковых геодезических измерений (определений)	0.10	Закрепление отсутствует
4	512279.81	2226738.65	Метод спутниковых геодезических измерений (определений)	0.10	Закрепление отсутствует
5	512278.17	2226739.25	Метод спутниковых геодезических измерений (определений)	0.10	Закрепление отсутствует
6	512264.86	2226729.53	Метод спутниковых геодезических измерений (определений)	0.10	Закрепление отсутствует
7	512258.11	2226741.55	Метод спутниковых геодезических измерений (определений)	0.10	Закрепление отсутствует
8	512243.02	2226752.91	Метод спутниковых геодезических измерений (определений)	0.10	Закрепление отсутствует
9	512235.98	2226748.62	Метод спутниковых геодезических измерений (определений)	0.10	Закрепление отсутствует
10	512233.07	2226748.26	Метод спутниковых геодезических измерений (определений)	0.10	Закрепление отсутствует
11	512229.39	2226745.09	Метод спутниковых геодезических измерений (определений)	0.10	Закрепление отсутствует

2. Сведения о характерных точках границ объекта					
Обозначение характерных точек границ	Координаты, м		Метод определения координат характерной точки	Средняя квадратическая погрешность положения характерной точки (Mt), м	Описание обозначения точки на местности (при наличии)
	X	Y			
1	2	3	4	5	6
12	512224.65	2226742.16	Метод спутниковых геодезических измерений (определений)	0.10	Закрепление отсутствует
13	512210.63	2226735.22	Метод спутниковых геодезических измерений (определений)	0.10	Закрепление отсутствует
14	512207.68	2226738.09	Метод спутниковых геодезических измерений (определений)	0.10	Закрепление отсутствует
15	512200.89	2226751.73	Метод спутниковых геодезических измерений (определений)	0.10	Закрепление отсутствует
16	512199.11	2226750.78	Метод спутниковых геодезических измерений (определений)	0.10	Закрепление отсутствует
17	512206.05	2226736.87	Метод спутниковых геодезических измерений (определений)	0.10	Закрепление отсутствует
18	512210.25	2226732.80	Метод спутниковых геодезических измерений (определений)	0.10	Закрепление отсутствует
19	512225.65	2226740.44	Метод спутниковых геодезических измерений (определений)	0.10	Закрепление отсутствует
20	512230.57	2226743.46	Метод спутниковых геодезических измерений (определений)	0.10	Закрепление отсутствует
21	512233.92	2226746.36	Метод спутниковых геодезических измерений (определений)	0.10	Закрепление отсутствует
22	512236.65	2226746.69	Метод спутниковых геодезических измерений (определений)	0.10	Закрепление отсутствует
23	512242.90	2226750.50	Метод спутниковых геодезических измерений (определений)	0.10	Закрепление отсутствует
24	512243.37	2226750.15	Метод спутниковых геодезических измерений (определений)	0.10	Закрепление отсутствует

2. Сведения о характерных точках границ объекта					
Обозначение характерных точек границ	Координаты, м		Метод определения координат характерной точки	Средняя квадратическая погрешность положения характерной точки (Mt), м	Описание обозначения точки на местности (при наличии)
	X	Y			
1	2	3	4	5	6
25	512243.61	2226750.28	Метод спутниковых геодезических измерений (определений)	0.10	Закрепление отсутствует
26	512243.92	2226749.74	Метод спутниковых геодезических измерений (определений)	0.10	Закрепление отсутствует
27	512256.57	2226740.20	Метод спутниковых геодезических измерений (определений)	0.10	Закрепление отсутствует
28	512264.22	2226726.59	Метод спутниковых геодезических измерений (определений)	0.10	Закрепление отсутствует
29	512278.42	2226736.96	Метод спутниковых геодезических измерений (определений)	0.10	Закрепление отсутствует
30	512288.97	2226715.97	Метод спутниковых геодезических измерений (определений)	0.10	Закрепление отсутствует
31	512296.42	2226703.89	Метод спутниковых геодезических измерений (определений)	0.10	Закрепление отсутствует
32	512299.29	2226705.86	Метод спутниковых геодезических измерений (определений)	0.10	Закрепление отсутствует
1	512298.16	2226707.51	Метод спутниковых геодезических измерений (определений)	0.10	Закрепление отсутствует
3. Сведения о характерных точках части (частей) границы объекта					
Обозначение характерных точек части границы	Координаты, м		Метод определения координат характерной точки	Средняя квадратическая погрешность положения характерной точки (Mt), м	Описание обозначения точки на местности (при наличии)
	X	Y			
1	2	3	4	5	6
-	-	-	-	-	-

Раздел 3							
Сведения о местоположении измененных (уточненных) границ объекта							
1. Система координат -							
2. Сведения о характерных точках границ объекта							
Обозначение характерных точек границ	Существующие координаты, м		Измененные (уточненные) координаты, м		Метод определения координат характерной точки	Средняя квадратическая погрешность положения характерной точки (Mt), м	Описание обозначения точки на местности (при наличии)
	X	Y	X	Y			
1	2	3	4	5	6	7	8
-	-	-	-	-	-	-	
3. Сведения о характерных точках части (частей) границы объекта							
Обозначение характерных точек части границы	Существующие координаты, м		Измененные (уточненные) координаты, м		Метод определения координат характерной точки	Средняя квадратическая погрешность положения характерной точки (Mt), м	Описание обозначения точки на местности (при наличии)
	X	Y	X	Y			
1	2	3	4	5	6	7	8
-	-	-	-	-	-	-	

СХЕМА РАСПОЛОЖЕНИЯ ГРАНИЦ ПУБЛИЧНОГО СЕРВИТУТА

Объект: «Строительство КЛ 0,4 кВ от РУ 0,4 кВ ТП-7671, установка оборудования учета э/э в РУ 0,4 кВ ТП-7671; Реконструкция ТП-7671 (замена трансформатора, установка коммутационного аппарата) для электроснабжения складского здания/помещения по адресу: Пермский край, г. Пермь, ул. Энергетиков, дом 39, корпус 2 (кад. номер зем. участка 59:01:4413798:323)»


Местоположение объекта: Пермский край, г. Пермь, ул. Энергетиков

Площадь земель или части земельного участка, кв.м.: 295

Категория земель: земли населенных пунктов

Вид разрешенного использования земельного участка: -

Цель использования: под объекты инженерного оборудования электроснабжения

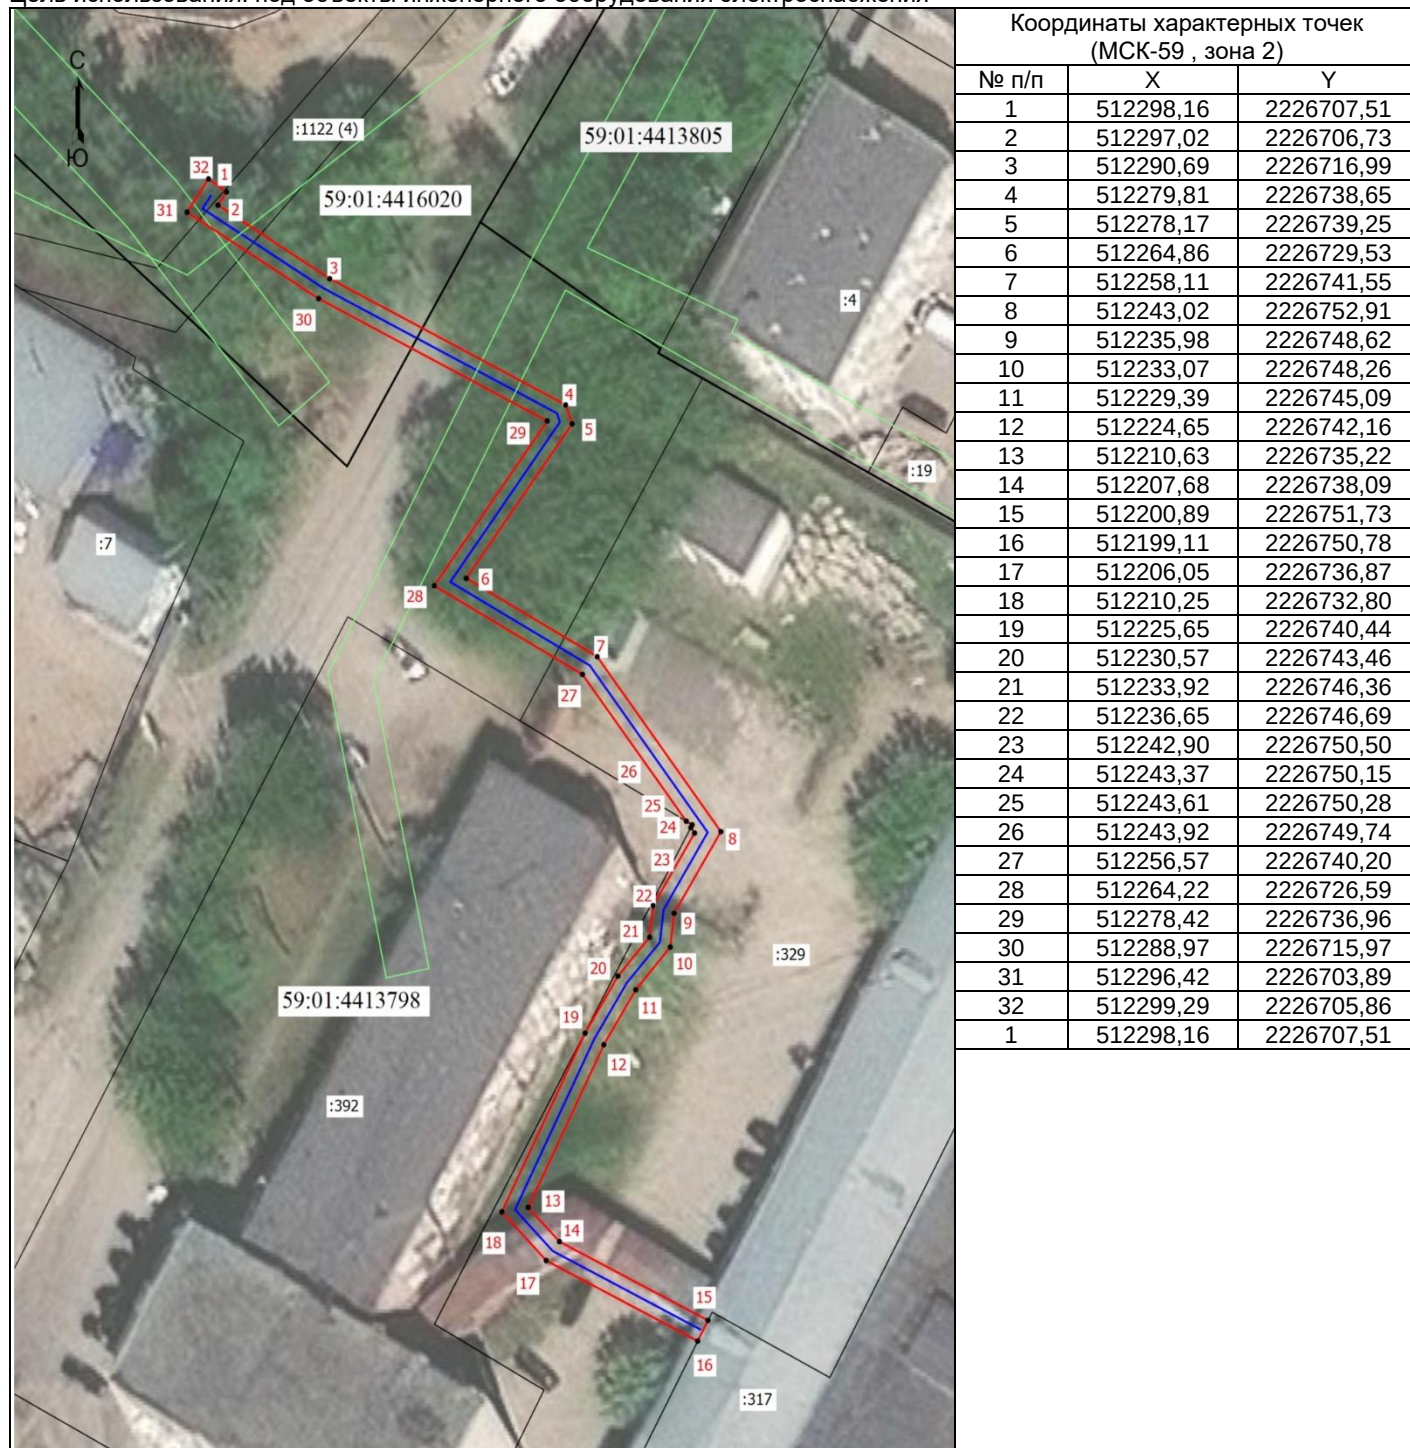

Масштаб 1: 500

Условные обозначения:

- Граница кадастрового квартала
- Граница земельного участка, согласно сведениям из ЕГРН
- Граница зоны с особыми условиями использования
- Граница публичного сервитута
- Граница сооружения, планируемого к строительству
- 59:01:4413798 - Номер кадастрового квартала
- :398 - Кадастровый номер земельного участка
- 1 - Обозначение новой характерной точки

ГРАФИЧЕСКОЕ ОПИСАНИЕ

местоположения границ населенных пунктов, территориальных зон, особо охраняемых природных территорий, зон с особыми условиями использования территории

Публичный сервитут для строительства линейного объекта: подключение (технологическое присоединение) к сетям инженерно-технического обеспечения ПАО "Россети Урал" по объекту: «Строительство МТП 6/0,4 кВ с оборудованием учета э/э, ВЛ 6 кВ, ВЛ 0,4 кВ, установка оборудования учета э/э на опоре ВЛ 0,4 кВ для электроснабжения нежилого здания по адресу: Пермский край, г. Пермь, ул. 1-я Гириная, з/у 55в (кад. номер зем. участка 59:01:4413942:11)»

(наименование объекта, местоположение границ которого описано (далее - объект))

Раздел 1

Сведения об объекте

№ п/п	Характеристики объекта	Описание характеристик
1	2	3
1.	Местоположение объекта	Пермский край, город Пермь
2.	Площадь объекта +/- величина погрешности определения площади (Р +/- Дельта Р)	462 +/- 4 м ²
3.	Иные характеристики объекта	-

Раздел 2					
Сведения о местоположении границ объекта					
1. Система координат МСК-59, зона 2					
2. Сведения о характерных точках границ объекта					
Обозначение характерных точек границ	Координаты, м		Метод определения координат характерной точки	Средняя квадратическая погрешность положения характерной точки (Mt), м	Описание обозначения точки на местности (при наличии)
	X	Y			
1	2	3	4	5	6
1	511801.89	2227698.71	Метод спутниковых геодезических измерений (определений)	0.10	Закрепление отсутствует
2	511803.40	2227712.69	Метод спутниковых геодезических измерений (определений)	0.10	Закрепление отсутствует
3	511804.67	2227724.75	Метод спутниковых геодезических измерений (определений)	0.10	Закрепление отсутствует
4	511804.91	2227727.01	Метод спутниковых геодезических измерений (определений)	0.10	Закрепление отсутствует
5	511803.80	2227735.63	Метод спутниковых геодезических измерений (определений)	0.10	Закрепление отсутствует
6	511800.90	2227738.74	Метод спутниковых геодезических измерений (определений)	0.10	Закрепление отсутствует
7	511797.58	2227732.80	Метод спутниковых геодезических измерений (определений)	0.10	Закрепление отсутствует
8	511789.01	2227763.34	Метод спутниковых геодезических измерений (определений)	0.10	Закрепление отсутствует
9	511785.11	2227774.65	Метод спутниковых геодезических измерений (определений)	0.10	Закрепление отсутствует
10	511782.05	2227794.09	Метод спутниковых геодезических измерений (определений)	0.10	Закрепление отсутствует
11	511781.74	2227796.08	Метод спутниковых геодезических измерений (определений)	0.10	Закрепление отсутствует

2. Сведения о характерных точках границ объекта					
Обозначение характерных точек границ	Координаты, м		Метод определения координат характерной точки	Средняя квадратическая погрешность положения характерной точки (Mt), м	Описание обозначения точки на местности (при наличии)
	X	Y			
1	2	3	4	5	6
12	511779.30	2227813.63	Метод спутниковых геодезических измерений (определений)	0.10	Закрепление отсутствует
13	511774.60	2227813.03	Метод спутниковых геодезических измерений (определений)	0.10	Закрепление отсутствует
14	511785.92	2227761.78	Метод спутниковых геодезических измерений (определений)	0.10	Закрепление отсутствует
15	511795.79	2227726.87	Метод спутниковых геодезических измерений (определений)	0.10	Закрепление отсутствует
16	511800.75	2227724.12	Метод спутниковых геодезических измерений (определений)	0.10	Закрепление отсутствует
17	511799.20	2227709.80	Метод спутниковых геодезических измерений (определений)	0.10	Закрепление отсутствует
18	511798.07	2227699.25	Метод спутниковых геодезических измерений (определений)	0.10	Закрепление отсутствует
1	511801.89	2227698.71	Метод спутниковых геодезических измерений (определений)	0.10	Закрепление отсутствует
3. Сведения о характерных точках части (частей) границы объекта					
Обозначение характерных точек части границы	Координаты, м		Метод определения координат характерной точки	Средняя квадратическая погрешность положения характерной точки (Mt), м	Описание обозначения точки на местности (при наличии)
	X	Y			
1	2	3	4	5	6
-	-	-	-	-	-

Раздел 3							
Сведения о местоположении измененных (уточненных) границ объекта							
1. Система координат -							
2. Сведения о характерных точках границ объекта							
Обозначение характерных точек границ	Существующие координаты, м		Измененные (уточненные) координаты, м		Метод определения координат характерной точки	Средняя квадратическая погрешность положения характерной точки (Mt), м	Описание обозначения точки на местности (при наличии)
	X	Y	X	Y			
1	2	3	4	5	6	7	8
-	-	-	-	-	-	-	
3. Сведения о характерных точках части (частей) границы объекта							
Обозначение характерных точек части границы	Существующие координаты, м		Измененные (уточненные) координаты, м		Метод определения координат характерной точки	Средняя квадратическая погрешность положения характерной точки (Mt), м	Описание обозначения точки на местности (при наличии)
	X	Y	X	Y			
1	2	3	4	5	6	7	8
-	-	-	-	-	-	-	

СХЕМА РАСПОЛОЖЕНИЯ ГРАНИЦ ПУБЛИЧНОГО СЕРВИТУТА

Объект: «Строительство МТП 6/0,4 кВ с оборудованием учета э/э, ВЛ 6 кВ, ВЛ 0,4 кВ, установка оборудования учета э/э на опоре ВЛ 0,4 кВ для электроснабжения нежилого здания по адресу: Пермский край, г. Пермь, ул. 1-я Гиринская, з/у 55в (кад. номер зем. участка 59:01:4413942:11)»


Местоположение объекта: Пермский край, г. Пермь, ул. 1-я Гиринская

Площадь земель или части земельного участка, кв.м.: 462

Категория земель: земли населенных пунктов

Вид разрешенного использования земельного участка: -

Цель использования: под объекты инженерного оборудования электроснабжения

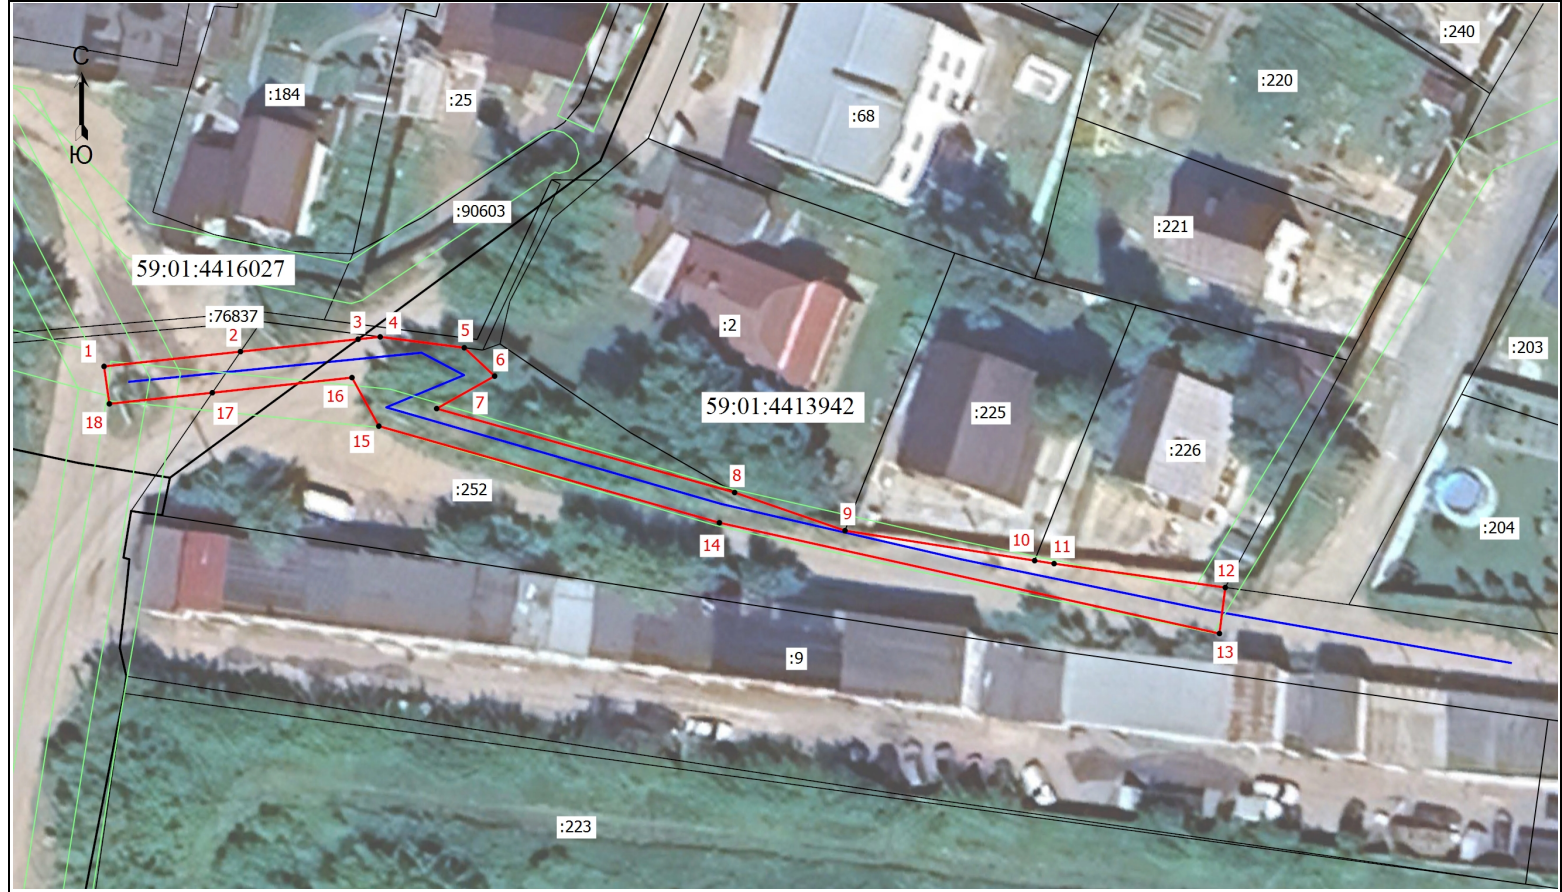

Координаты характерных точек (МСК-59 , зона 2)		
№ п/п	X	Y
1	511801,89	2227698,71
2	511803,40	2227712,69
3	511804,67	2227724,75
4	511804,91	2227727,01
5	511803,80	2227735,63
6	511800,90	2227738,74
7	511797,58	2227732,80
8	511789,01	2227763,34
9	511785,11	2227774,65
10	511782,05	2227794,09
11	511781,74	2227796,08
12	511779,30	2227813,63
13	511774,60	2227813,03
14	511785,92	2227761,78
15	511795,79	2227726,87
16	511800,75	2227724,12
17	511799,20	2227709,80
18	511798,07	2227699,25
1	511801,89	2227698,71

Условные обозначения:

- Граница кадастрового квартала
- Граница земельного участка, согласно сведениям из ЕГРН
- Граница зоны с особыми условиями использования
- Граница публичного сервитута
- Граница сооружения, планируемого к строительству
- 59:01:4416027 - Номер кадастрового квартала
- :184 - Кадастровый номер земельного участка
- 1 - Обозначение новой характерной точки

Масштаб 1:500

ГРАФИЧЕСКОЕ ОПИСАНИЕ
местоположения границ населенных пунктов, территориальных
зон, особо охраняемых природных территорий, зон с особыми
условиями использования территории

Публичный сервитут «Установка оборудования учета э/э в РУ 0,4 кВ ТП-0449(4); Реконструкция (прокладка КЛ 0,4 кВ) для электроснабжения малоэтажной жилой застройки по адресу: Пермский край, г. Пермь, ул. Верхне-Курынская, дом №156»

(наименование объекта, местоположение границ которого описано (далее - объект))

Раздел 1

Сведения об объекте		
№ п/п	Характеристики объекта	Описание характеристик
1	2	3
1	Местоположение объекта	Пермский край, Пермский городской округ, город Пермь.
2	Площадь объекта ± величина погрешности определения площади ($P \pm \Delta P$)	$343 \pm 6 \text{ м}^2$
3	Иные характеристики объекта	Вид объекта реестра границ: Граница публичного сервитута Кадастровый номер квартала: 59:01:0000000 Вид или наименование публичного сервитута по документу: Публичный сервитут «Установка оборудования учета э/э в РУ 0,4 кВ ТП-0449(4); Реконструкция (прокладка КЛ 0,4 кВ) для электроснабжения малоэтажной жилой застройки по адресу: Пермский край, г. Пермь, ул. Верхне-Курынская, дом №156» Орган, принявший решение об установлении публичного сервитута: Администрация города Перми Цель установления публичного сервитута: Размещение объектов электросетевого хозяйства, тепловых сетей, водопроводных сетей, сетей водоотведения, линий и сооружений связи, линейных объектов системы газоснабжения, нефтепроводов и нефтепродуктопроводов, их неотъемлемых технологических частей, если указанные объекты являются объектами федерального, регионального или местного значения, либо необходимы для организации электро-, газо-, тепло-, водоснабжения населения и водоотведения, подключения (технологического присоединения) к сетям инженерно-технического обеспечения, либо переносятся в связи с изъятием земельных участков, на которых они ранее располагались, для государственных или муниципальных нужд (далее также - инженерные сооружения) Срок публичного сервитута: продолжительность: 49 лет Обладатель публичного сервитута: Юридическое лицо, зарегистрированное в Российской Федерации ПО "Пермские городские электрические сети" филиала ПАО "Россети Урал" - "Пермэнерго" (ИНН: 6671163413, ОГРН: 1056604000970, адрес эл. почты: re-pges@rosseti-ural.ru, почтовый адрес: 614016, Пермский край, г. Пермь, ул. Камчатовская, 26). Источники официального опубликования: Официальный сайт администрации города Перми, печатное средство массовой информации «Официальный бюллетень органов местного самоуправления муниципального образования город Пермь».

Раздел 2

Сведения о местоположении границ объекта

1. Система координат МСК-59, зона 2

2. Сведения о характерных точках границ объекта

Обозначение характерных точек границ	Координаты, м		Метод определения координат характерной точки	Средняя квадратическая погрешность положения характерной точки (Mt), м	Описание обозначения точки на местности (при наличии)
	X	Y			
1	2	3	4	5	6
1	522 374,86	2 234 234,00	Метод спутниковых геодезических измерений (определений)	0,10	—
2	522 348,54	2 234 257,06		0,10	
3	522 332,86	2 234 240,26		0,10	
4	522 306,21	2 234 264,80		0,10	
5	522 305,71	2 234 265,27		0,10	
6	522 304,61	2 234 266,34		0,10	
7	522 303,25	2 234 267,76		0,10	
8	522 302,13	2 234 269,02		0,10	
9	522 301,13	2 234 270,22		0,10	
10	522 299,97	2 234 271,72		0,10	
11	522 298,45	2 234 273,87		0,10	
12	522 297,22	2 234 275,82		0,10	
13	522 296,11	2 234 277,77		0,10	
14	522 294,76	2 234 280,28		0,10	
15	522 293,45	2 234 282,43		0,10	
16	522 292,18	2 234 284,33		0,10	
17	522 289,93	2 234 287,29		0,10	

Раздел 2

Сведения о местоположении границ объекта					
1	2	3	4	5	6
18	522 270,58	2 234 305,90	Метод спутниковых геодезических измерений (определений)	0,10	—
19	522 255,41	2 234 320,49		0,10	
20	522 250,28	2 234 315,02		0,10	
21	522 251,34	2 234 314,00		0,10	
22	522 251,73	2 234 313,63		0,10	
23	522 255,67	2 234 317,85		0,10	
24	522 284,51	2 234 290,25		0,10	
25	522 285,27	2 234 289,49		0,10	
26	522 286,61	2 234 288,08		0,10	
27	522 288,50	2 234 285,88		0,10	
28	522 290,55	2 234 283,17		0,10	
29	522 291,76	2 234 281,36		0,10	
30	522 293,02	2 234 279,29		0,10	
31	522 294,36	2 234 276,80		0,10	
32	522 295,51	2 234 274,78		0,10	
33	522 296,79	2 234 272,76		0,10	
34	522 298,36	2 234 270,53		0,10	
35	522 299,57	2 234 268,97		0,10	
36	522 300,61	2 234 267,72		0,10	
37	522 301,78	2 234 266,40		0,10	

Раздел 2

Сведения о местоположении границ объекта					
1	2	3	4	5	6
38	522 303,18	2 234 264,93	Метод спутниковых геодезических измерений (определений)	0,10	—
39	522 304,33	2 234 263,82		0,10	
40	522 304,85	2 234 263,33		0,10	
41	522 332,97	2 234 237,45		0,10	
42	522 348,68	2 234 254,28		0,10	
43	522 372,00	2 234 233,85		0,10	
44	522 369,88	2 234 231,55		0,10	
45	522 371,35	2 234 230,20		0,10	
1	522 374,86	2 234 234,00		0,10	
3. Сведения о характерных точках части (частей) границы объекта					
1	2	3	4	5	6
—	—	—	—	—	—

Раздел 3

Сведения о местоположении измененных (уточненных) границ объекта

1. Система координат МСК-59, зона 2

2. Сведения о характерных точках границ объекта


Обозначение характерных точек границы	Существующие координаты, м		Измененные (уточненные) координаты, м		Метод определения координат характерной точки	Средняя квадратическая погрешность положения характерной точки (Mt), м	Описание обозначения точки на местности (при наличии)
	X	Y	X	Y			
1	2	3	4	5	6	7	8
—	—	—	—	—	—	—	—
3. Сведения о характерных точках части (частей) границы объекта							
1	2	3	4	5	6	7	8
—	—	—	—	—	—	—	—

ТЕКСТОВОЕ ОПИСАНИЕ

местоположения границ населенных пунктов, территориальных зон

Прохождение границы		Описание прохождения границы
от точки	до точки	
1	2	3
—	—	—

Схема расположения границ публичного сервитута

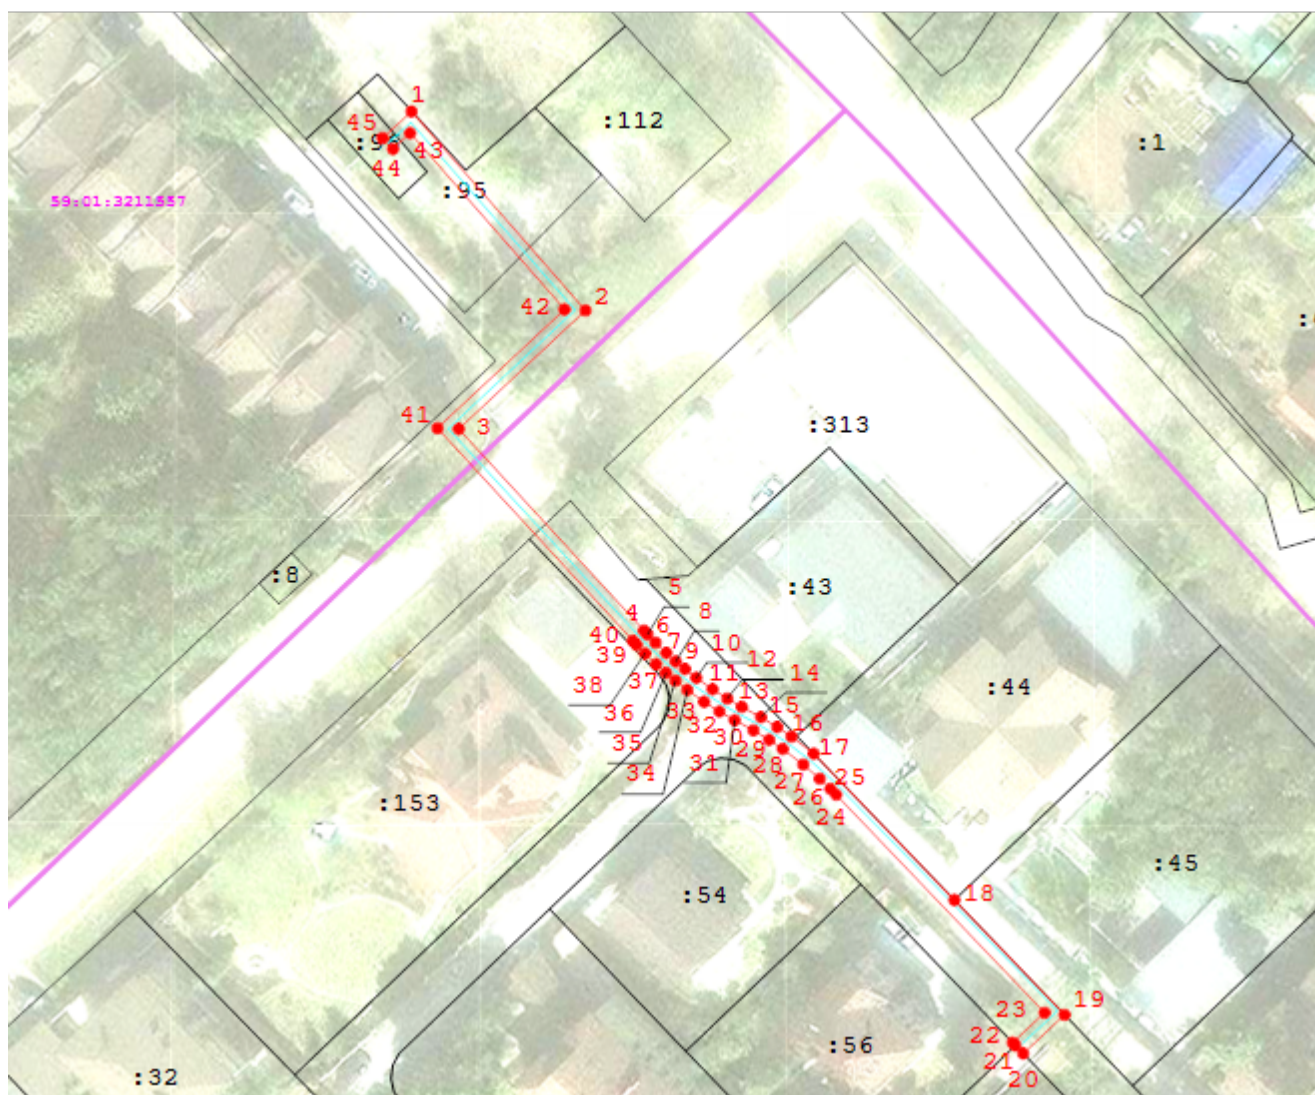

Масштаб 1:1 000

Используемые условные знаки и обозначения:

-  - Границы земельных участков по сведениям ЕГРН
-  - Границы публичного сервитута
-  - КЛ 0,4 кВ
-  - Характерная точка границы
-  - Обозначение характерной точки границы
-  - Кадастровый номер земельного участка
-  - Номер кадастрового квартала

ГРАФИЧЕСКОЕ ОПИСАНИЕ
местоположения границ населенных пунктов, территориальных зон, особо охраняемых
природных территорий, зон с особыми условиями использования территории
Строительство ВЛ 0,4 кВ с установкой ПУ для электроснабжения СНТ "Росинка" (4500100967)
(наименование объекта, местоположение границ которого описано (далее - объект))

Раздел 1

Сведения об объекте		
№ п/п	Характеристики объекта	Описание характеристик
1	2	3
1	Местоположение объекта	Пермский край, Пермский г.о., Пермь г.
2	Площадь объекта ± величина погрешности определения площади ($P \pm \Delta P$), м²	107 ± 4
3	Иные характеристики объекта	1. Подключение (технологическое присоединение) к сетям инженерно-технического обеспечения ПАО «Россети Урал» по объекту: "Строительство ВЛ 0,4 кВ с установкой ПУ для электроснабжения СНТ "Росинка" (4500100967)" 2. Иные идентифицирующие сведения: Правообладатель публичного сервитута - Публичное акционерное общество "Россети Урал", ИНН: 6671163413, ОГРН: 1056604000970, почтовый адрес: 614107, г. Пермь, ул.Инженерная, 17, адрес электронной почты - perm@rosseti-ural.ru 3. Цель установления публичного сервитута: Размещение объектов электросетевого хозяйства, тепловых сетей, водопроводных сетей, сетей водоотведения, линий и сооружений связи, линейных объектов системы газоснабжения, нефтепроводов и нефтепродуктопроводов, их неотъемлемых технологических частей, если указанные объекты являются объектами федерального, регионального или местного значения, либо необходимы для организации электро-, газо-, тепло-, водоснабжения населения и водоотведения, подключения (технологического присоединения) к сетям инженерно-технического обеспечения, либо переносятся в связи с изъятием земельных участков, на которых они ранее располагались, для государственных или муниципальных нужд (далее также - инженерные сооружения) 4. Срок публичного сервитута: Продолжительность: 49 лет 5. Описание иной цели: Подключение (технологическое присоединение) к сетям инженерно-технического обеспечения ПАО «Россети Урал» по объекту: "Строительство ВЛ 0,4 кВ с установкой ПУ для электроснабжения СНТ "Росинка" (4500100967)"

Раздел 2

Сведения о местоположении границ объекта					
1. Система координат МСК-59, зона 2					
2. Сведения о характерных точках границ объекта					
Обозначение характерных точек границ	Координаты, м		Метод определения координат характерной точки	Средняя квадратическая погрешность положения характерной точки (Mt), м	Описание обозначения точки на местности (при наличии)
	X	Y			
1	2	3	4	5	6
1	508780.07	2223660.45	Аналитический метод	0.1	-
2	508761.22	2223641.67	Аналитический метод	0.1	-
3	508758.41	2223644.56	Аналитический метод	0.1	-
4	508777.23	2223663.28	Аналитический метод	0.1	-
1	508780.07	2223660.45	Аналитический метод	0.1	-
3. Сведения о характерных точках части (частей) границы объекта					
Обозначение характерных точек части границы	Координаты, м		Метод определения координат характерной точки	Средняя квадратическая погрешность положения характерной точки (Mt), м	Описание обозначения точки на местности (при наличии)
	X	Y			
1	2	3	4	5	6
-	-	-	-	-	-

Раздел 3

Сведения о местоположении измененных (уточненных) границ объекта							
1. Система координат МСК-59, зона 2							
2. Сведения о характерных точках границ объекта							
Обозначение характерных точек границ	Существующие координаты, м		Измененные (уточненные) координаты, м		Метод определения координат характерной точки	Средняя квадратическая погрешность положения характерной точки (Mt), м	Описание обозначения точки на местности (при наличии)
	X	Y	X	Y			
1	2	3	4	5	6	7	8
-	-	-	-	-	-	-	-
3. Сведения о характерных точках части (частей) границы объекта							
Обозначение характерных точек части границы	Существующие координаты, м		Измененные (уточненные) координаты, м		Метод определения координат характерной точки	Средняя квадратическая погрешность положения характерной точки (Mt), м	Описание обозначения точки на местности (при наличии)
	X	Y	X	Y			
1	2	3	4	5	6	7	8
-	-	-	-	-	-	-	-

План границ объекта




Масштаб 1:500


Используемые условные знаки и обозначения:




Характерная точка границы объекта

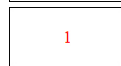


Надписи номеров характерных точек границы объекта

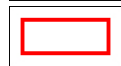


Образуемая граница объекта

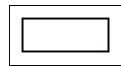

Часть границы, сведения ЕГРН о которой позволяют однозначно определить ее положение на местности

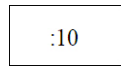

Надписи кадастрового номера земельного участка

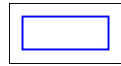

Граница кадастрового квартала

59:01:4716146

Обозначение кадастрового квартала

Текстовое описание местоположения границ объекта		
Прохождение границы		Описание прохождения границы
от точки	до точки	
1	2	3
-	-	-

ГРАФИЧЕСКОЕ ОПИСАНИЕ

местоположения границ населенных пунктов, территориальных зон, особо охраняемых природных территорий, зон с особыми условиями использования территории

Публичный сервитут в целях подключения (технологического присоединения) к сетям инженерно-технического обеспечения - Строительство участка ВЛ 0,4 кВ от ближайшей опоры ВЛ 0,4 кВ от ТП-1630, установка оборудования учета э/э на опоре ВЛ 0,4 кВ для электроснабжения производственного здания по адресу: Пермский край, г. Пермь, ул.

Пензенская, дом № 57

(наименование объекта, местоположение границ которого описано (далее - объект))

Раздел 1


Сведения об объекте		
№ п/п	Характеристики объекта	Описание характеристик
1	2	3
1	Местоположение объекта	Пермский край, Пермский г.о., Пермь г.
2	Площадь объекта ± величина погрешности определения площади ($P \pm \Delta P$), м ²	1179 ± 12
3	Иные характеристики объекта	1. Публичный сервитут в целях подключения (технологического присоединения) к сетям инженерно-технического обеспечения - Строительство участка ВЛ 0,4 кВ от ближайшей опоры ВЛ 0,4 кВ от ТП-1630, установка оборудования учета э/э на опоре ВЛ 0,4 кВ для электроснабжения производственного здания по адресу: Пермский край, г. Пермь, ул. Пензенская, дом № 57 2. Цель установления публичного сервитута: Размещение объектов электросетевого хозяйства, тепловых сетей, водопроводных сетей, сетей водоотведения, линий и сооружений связи, линейных объектов системы газоснабжения, нефтепроводов и нефтепродуктопроводов, их неотъемлемых технологических частей, если указанные объекты являются объектами федерального, регионального или местного значения, либо необходимы для организации электро-, газо-, тепло-, водоснабжения населения и водоотведения, подключения (технологического присоединения) к сетям инженерно-технического обеспечения, либо переносятся в связи с изъятием земельных участков, на которых они ранее располагались, для государственных или муниципальных нужд (далее также - инженерные сооружения) 3. Срок публичного сервитута: Продолжительность: 49 лет

Раздел 2

Сведения о местоположении границ объекта					
1. Система координат МСК-59, зона 2					
2. Сведения о характерных точках границ объекта					
Обозначение характерных точек границ	Координаты, м		Метод определения координат характерной точки	Средняя квадратическая погрешность положения характерной точки (Mt), м	Описание обозначения точки на местности (при наличии)
	X	Y			
1	2	3	4	5	6
1	518048.50	2213919.86	Геодезический метод	0.1	Закрепление отсутствует
2	518043.93	2213920.36	Геодезический метод	0.1	Закрепление отсутствует
3	518034.42	2213921.42	Геодезический метод	0.1	Закрепление отсутствует
4	518023.00	2213941.49	Геодезический метод	0.1	Закрепление отсутствует
5	518011.19	2213960.87	Геодезический метод	0.1	Закрепление отсутствует
6	517998.17	2213984.85	Геодезический метод	0.1	Закрепление отсутствует
7	517987.39	2214004.67	Геодезический метод	0.1	Закрепление

Сведения о местоположении границ объекта					
1. Система координат МСК-59, зона 2					
2. Сведения о характерных точках границ объекта					
Обозначение характерных точек границ	Координаты, м		Метод определения координат характерной точки	Средняя квадратическая погрешность положения характерной точки (Mt), м	Описание обозначения точки на местности (при наличии)
	X	Y			
					отсутствует
8	517975.43	2214026.81	Геодезический метод	0.1	Закрепление отсутствует
9	517958.96	2214081.52	Геодезический метод	0.1	Закрепление отсутствует
10	517945.80	2214124.96	Геодезический метод	0.1	Закрепление отсутствует
11	517941.98	2214123.80	Геодезический метод	0.1	Закрепление отсутствует
12	517955.14	2214080.36	Геодезический метод	0.1	Закрепление отсутствует
13	517971.71	2214025.27	Геодезический метод	0.1	Закрепление отсутствует
14	517983.87	2214002.77	Геодезический метод	0.1	Закрепление отсутствует
15	517994.65	2213982.93	Геодезический метод	0.1	Закрепление отсутствует
16	518007.73	2213958.87	Геодезический метод	0.1	Закрепление отсутствует
17	518019.56	2213939.45	Геодезический метод	0.1	Закрепление отсутствует
18	518031.96	2213917.66	Геодезический метод	0.1	Закрепление отсутствует
19	518046.46	2213916.05	Геодезический метод	0.1	Закрепление отсутствует
20	518051.30	2213915.51	Геодезический метод	0.1	Закрепление отсутствует
21	518070.17	2213913.42	Геодезический метод	0.1	Закрепление отсутствует
22	518102.35	2213909.89	Геодезический метод	0.1	Закрепление отсутствует
23	518102.79	2213913.87	Геодезический метод	0.1	Закрепление отсутствует
24	518070.61	2213917.40	Геодезический метод	0.1	Закрепление отсутствует
1	518048.50	2213919.86	Геодезический метод	0.1	Закрепление отсутствует
3. Сведения о характерных точках части (частей) границы объекта					
Обозначение характерных точек части границы	Координаты, м		Метод определения координат характерной точки	Средняя квадратическая погрешность положения характерной точки (Mt), м	Описание обозначения точки на местности (при наличии)
	X	Y			
1	2	3	4	5	6
-	-	-	-	-	-

План границ объекта

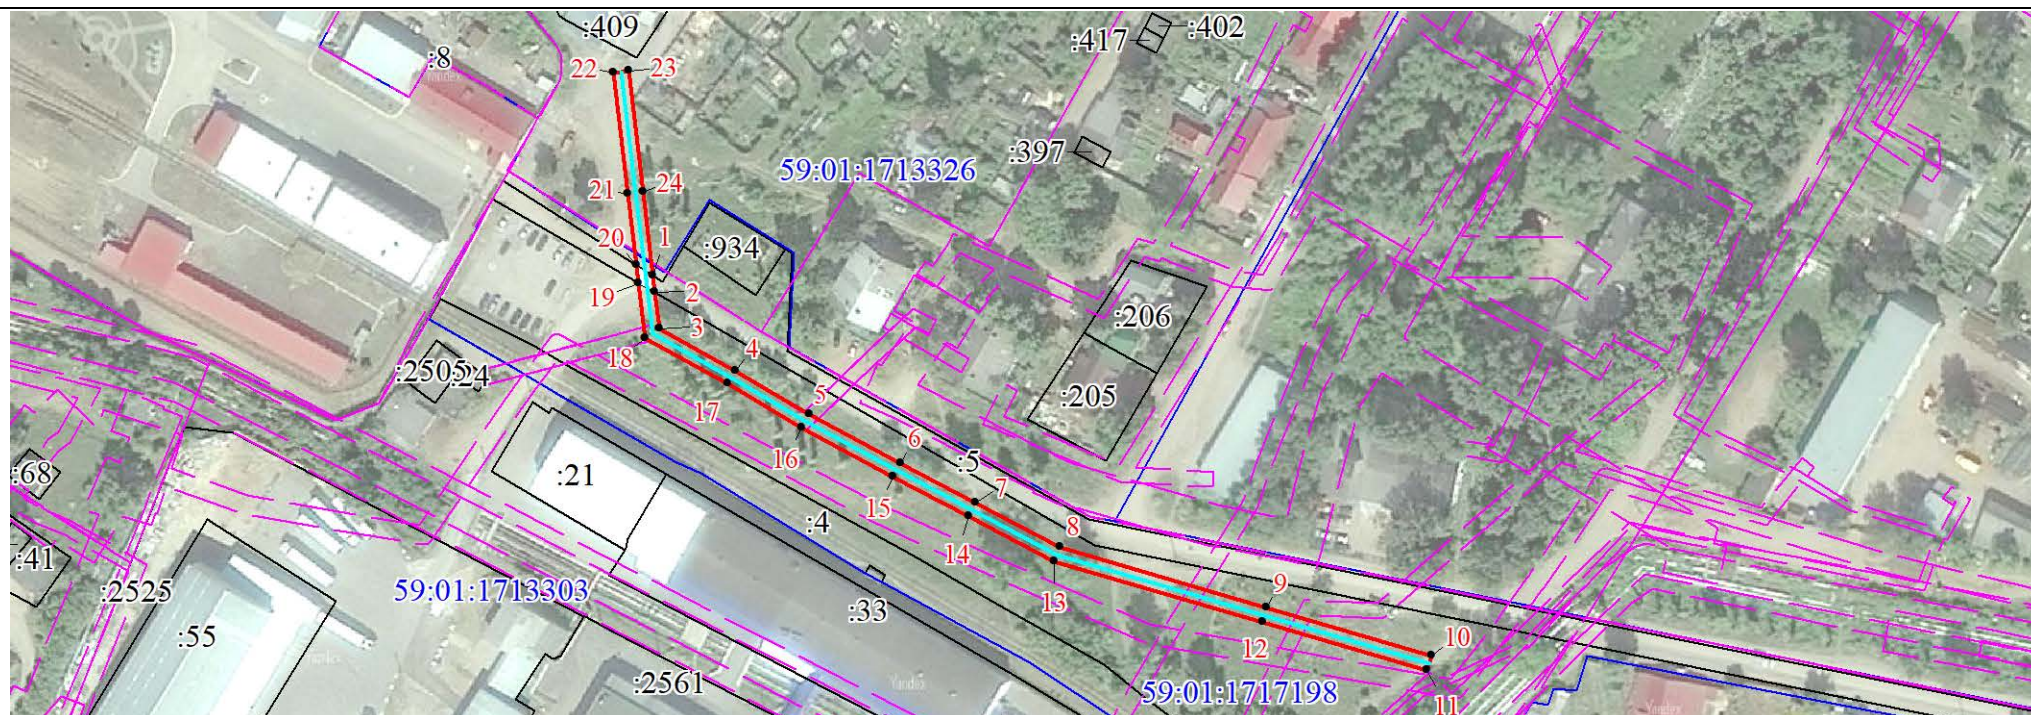

Масштаб 1:2000

Используемые условные знаки и обозначения:

	Характерная точка границы объекта
	Надписи номеров характерных точек границы объекта
	Образуемая граница публичного сервитута
	Граница охранной зоны
	Планируемый к размещению объект электросетевого хозяйства
	Граница кадастрового квартала
	Обозначение кадастрового квартала
	Часть границы, сведения ЕГРН о которой позволяют однозначно определить ее положение на местности
	Надписи кадастрового номера земельного участка

ГРАФИЧЕСКОЕ ОПИСАНИЕ

местоположения границ населенных пунктов, территориальных зон, особо охраняемых природных территорий, зон с особыми условиями использования территории

Публичный сервитут в целях подключения (технологического присоединения) к сетям инженерно-технического обеспечения - Строительство участка ВЛ 0,4 кВ от ближайшей опоры ВЛ 0,4 кВ от ТП-1523, установка оборудования учета э/э на опоре ВЛ 0,4 кВ; Реконструкция ВЛ 0,4 кВ от ТП-1523 (установка дополнительной опоры) для электроснабжения малоэтажной жилой застройки по адресу: Пермский край, г. Пермь, ул. Полевая(Оборино), дом № 7а (кад. номер зем участка 59:01:1717012:152)

(наименование объекта, местоположение границ которого описано (далее - объект)

Раздел 1


Сведения об объекте		
Н п/п	Характеристики объекта	Описание характеристик
1	2	3
1	Местоположение объекта	Пермский край, Пермский г.о., Пермь г.
2	Площадь объекта ± величина погрешности определения площади ($P \pm \Delta P$), м ²	97 ± 3
3	Иные характеристики объекта	1. Публичный сервитут в целях подключения (технологического присоединения) к сетям инженерно-технического обеспечения - Строительство участка ВЛ 0,4 кВ от ближайшей опоры ВЛ 0,4 кВ от ТП-1523, установка оборудования учета э/э на опоре ВЛ 0,4 кВ; Реконструкция ВЛ 0,4 кВ от ТП-1523 (установка дополнительной опоры) для электроснабжения малоэтажной жилой застройки по адресу: Пермский край, г. Пермь, ул. Полевая(Оборино), дом № 7а (кад. номер зем участка 59:01:1717012:152) 2. Цель установления публичного сервитута: Размещение объектов электросетевого хозяйства, тепловых сетей, водопроводных сетей, сетей водоотведения, линий и сооружений связи, линейных объектов системы газоснабжения, нефтепроводов и нефтепродуктопроводов, их неотъемлемых технологических частей, если указанные объекты являются объектами федерального, регионального или местного значения, либо необходимы для организации электро-, газо-, тепло-, водоснабжения населения и водоотведения, подключения (технологического присоединения) к сетям инженерно-технического обеспечения, либо переносятся в связи с изъятием земельных участков, на которых они ранее располагались, для государственных или муниципальных нужд (далее также - инженерные сооружения) 3. Срок публичного сервитута: Продолжительность: 49 лет

Раздел 2

Сведения о местоположении границ объекта					
1. Система координат МСК-59, зона 2					
2. Сведения о характерных точках границ объекта					
Обозначение характерных точек границ	Координаты, м		Метод определения координат характерной точки	Средняя квадратическая погрешность положения характерной точки (Mt), м	Описание обозначения точки на местности (при наличии)
	X	Y			
1	2	3	4	5	6
1	511929.83	2211905.11	Геодезический метод	0.1	Закрепление отсутствует
2	511930.71	2211901.25	Геодезический метод	0.1	Закрепление отсутствует
3	511954.70	2211905.88	Геодезический метод	0.1	Закрепление отсутствует
4	511953.94	2211909.80	Геодезический метод	0.1	Закрепление отсутствует
1	511929.83	2211905.11	Геодезический метод	0.1	Закрепление отсутствует

3. Сведения о характерных точках части (частей) границы объекта					
Обозначение характерных точек части границы	Координаты, м		Метод определения координат характерной точки	Средняя квадратическая погрешность положения характерной точки (Mt), м	Описание обозначения точки на местности (при наличии)
	X	Y			
1	2	3	4	5	6
-	-	-	-	-	-

План границ объекта

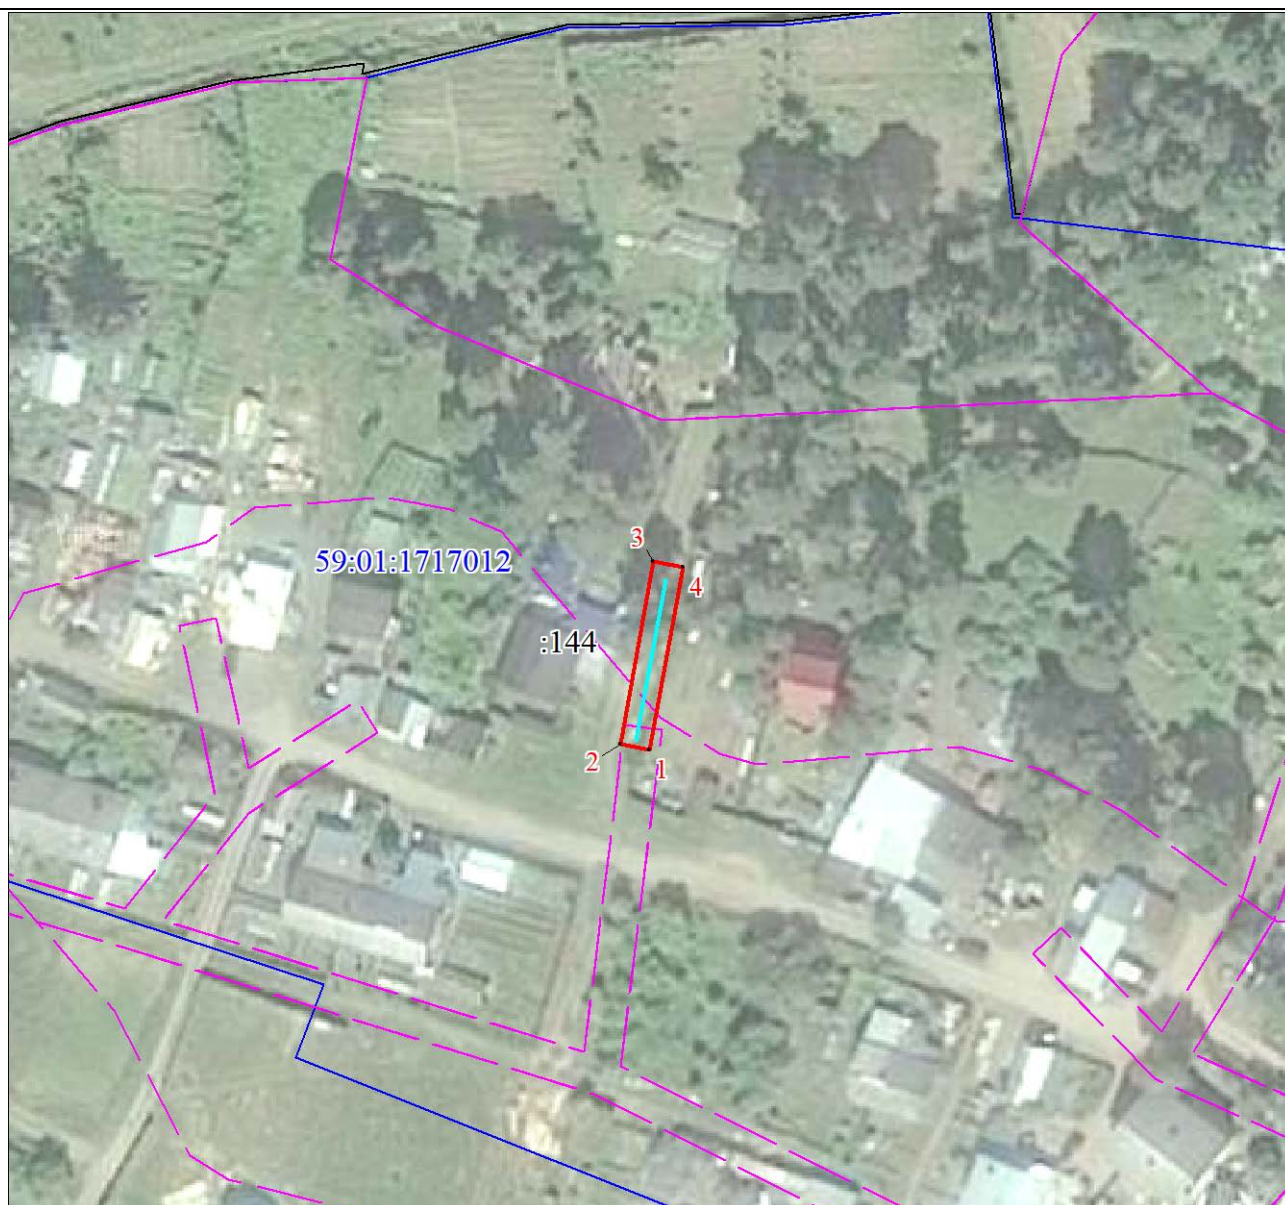

Масштаб 1:1000

Используемые условные знаки и обозначения:

	Характерная точка границы объекта
	Надписи номеров характерных точек границы объекта
	Образуемая граница публичного сервитута
	Граница охранной зоны
	Планируемый к размещению объект электросетевого хозяйства
	Часть границы, сведения ЕГРН о которой позволяют однозначно определить ее положение на местности
	Надписи кадастрового номера земельного участка
	Граница кадастрового квартала
	Обозначение кадастрового квартала

ГРАФИЧЕСКОЕ ОПИСАНИЕ

местоположения границ населенных пунктов, территориальных зон, особо охраняемых природных территорий, зон с особыми условиями использования территории

Публичный сервитут в целях подключения (технологического присоединения) к сетям инженерно-технического обеспечения - Строительство участка ВЛ 0,4 кВ от ближайшей опоры ВЛ 0,4 кВ от ТП-1306, установка оборудования учета э/э на опоре ВЛ 0,4 кВ для электроснабжения малоэтажной жилой застройки по адресу: Пермский край, г.

Пермь, ул. Ирбитская (кад. номер зем участка 59:01:1810005:159)

(наименование объекта, местоположение границ которого описано (далее - объект)

Раздел 1

Сведения об объекте		
Н п/п	Характеристики объекта	Описание характеристик
1	2	3
1	Местоположение объекта	Пермский край, Пермский г.о., Пермь г.
2	Площадь объекта ± величина погрешности определения площади ($P \pm \Delta P$), м ²	95 ± 3
3	Иные характеристики объекта	1. Публичный сервитут в целях подключения (технологического присоединения) к сетям инженерно-технического обеспечения - Строительство участка ВЛ 0,4 кВ от ближайшей опоры ВЛ 0,4 кВ от ТП-1306, установка оборудования учета э/э на опоре ВЛ 0,4 кВ для электроснабжения малоэтажной жилой застройки по адресу: Пермский край, г. Пермь, ул. Ирбитская (кад. номер зем участка 59:01:1810005:159) 2. Цель установления публичного сервитута: Размещение объектов электросетевого хозяйства, тепловых сетей, водопроводных сетей, сетей водоотведения, линий и сооружений связи, линейных объектов системы газоснабжения, нефтепроводов и нефтепродуктопроводов, их неотъемлемых технологических частей, если указанные объекты являются объектами федерального, регионального или местного значения, либо необходимы для организации электро-, газо-, тепло-, водоснабжения населения и водоотведения, подключения (технологического присоединения) к сетям инженерно-технического обеспечения, либо переносятся в связи с изъятием земельных участков, на которых они ранее располагались, для государственных или муниципальных нужд (далее также - инженерные сооружения) 3. Срок публичного сервитута: Продолжительность: 49 лет

Раздел 2

Сведения о местоположении границ объекта					
1. Система координат МСК-59, зона 2					
2. Сведения о характерных точках границ объекта					
Обозначение характерных точек границ	Координаты, м		Метод определения координат характерной точки	Средняя квадратическая погрешность положения характерной точки (Mt), м	Описание обозначения точки на местности (при наличии)
	X	Y			
1	2	3	4	5	6
1	523624.09	2218125.15	Геодезический метод	0.1	Закрепление отсутствует
2	523611.25	2218127.00	Геодезический метод	0.1	Закрепление отсутствует
3	523603.65	2218129.12	Геодезический метод	0.1	Закрепление отсутствует
4	523602.93	2218125.88	Геодезический метод	0.1	Закрепление отсутствует
5	523610.19	2218124.24	Геодезический метод	0.1	Закрепление отсутствует
6	523629.50	2218119.88	Геодезический метод	0.1	Закрепление отсутствует

Сведения о местоположении границ объекта					
1. Система координат МСК-59, зона 2					
2. Сведения о характерных точках границ объекта					
Обозначение характерных точек границ	Координаты, м		Метод определения координат характерной точки	Средняя квадратическая погрешность положения характерной точки (Mt), м	Описание обозначения точки на местности (при наличии)
	X	Y			
7	523630.38	2218123.78	Геодезический метод	0.1	Закрепление отсутствует
1	523624.09	2218125.15	Геодезический метод	0.1	Закрепление отсутствует
3. Сведения о характерных точках части (частей) границы объекта					
Обозначение характерных точек части границы	Координаты, м		Метод определения координат характерной точки	Средняя квадратическая погрешность положения характерной точки (Mt), м	Описание обозначения точки на местности (при наличии)
	X	Y			
1	2	3	4	5	6
-	-	-	-	-	-

План границ объекта



Масштаб 1:500

Используемые условные знаки и обозначения:

	Характерная точка границы объекта
	Надписи номеров характерных точек границы объекта
	Образуемая граница публичного сервитута
	Граница охранной зоны
	Планируемый к размещению объект электросетевого хозяйства
	Часть границы, сведения ЕГРН о которой позволяют однозначно определить ее положение на местности
	Надписи кадастрового номера земельного участка
	Граница кадастрового квартала
	Обозначение кадастрового квартала