

ГРАФИЧЕСКОЕ ОПИСАНИЕ

местоположения границ населенных пунктов, территориальных зон, особо охраняемых природных территорий, зон с особыми условиями использования территории

Публичный сервитут для строительства линейного объекта: подключение (технологическое присоединение) к сетям инженерно-технического обеспечения ПАО "Россети Урал" по объекту: «Строительство КТПП 10/0,4 кВ с оборудованием учета э/э, КЛ 10 кВ для электроснабжения производственного здания/помещения по адресу: Пермский край, г. Пермь, ул. Героев Хасана, з/у 66е (кад. номер зем. участка 59:01:4410922:641)»

(наименование объекта, местоположение границ которого описано (далее - объект))

Раздел 1

Сведения об объекте

№ п/п	Характеристики объекта	Описание характеристик
1	2	3
1.	Местоположение объекта	Пермский край, город Пермь
2.	Площадь объекта +/- величина погрешности определения площади (Р +/- Дельта Р)	1107 +/- 8 м ²
3.	Иные характеристики объекта	-

Раздел 2					
Сведения о местоположении границ объекта					
1. Система координат МСК-59, зона 2					
2. Сведения о характерных точках границ объекта					
Обозначение характерных точек границ	Координаты, м		Метод определения координат характерной точки	Средняя квадратическая погрешность положения характерной точки (Mt), м	Описание обозначения точки на местности (при наличии)
	X	Y			
1	2	3	4	5	6
1	512264.89	2232567.89	Метод спутниковых геодезических измерений (определений)	0.10	Закрепление отсутствует
2	512264.16	2232571.95	Метод спутниковых геодезических измерений (определений)	0.10	Закрепление отсутствует
3	512241.44	2232555.62	Метод спутниковых геодезических измерений (определений)	0.10	Закрепление отсутствует
4	512230.23	2232548.26	Метод спутниковых геодезических измерений (определений)	0.10	Закрепление отсутствует
5	512188.82	2232525.40	Метод спутниковых геодезических измерений (определений)	0.10	Закрепление отсутствует
6	512184.69	2232533.08	Метод спутниковых геодезических измерений (определений)	0.10	Закрепление отсутствует
7	512181.10	2232531.05	Метод спутниковых геодезических измерений (определений)	0.10	Закрепление отсутствует
8	512187.28	2232520.04	Метод спутниковых геодезических измерений (определений)	0.10	Закрепление отсутствует
9	512232.54	2232544.87	Метод спутниковых геодезических измерений (определений)	0.10	Закрепление отсутствует
1	512264.89	2232567.89	Метод спутниковых геодезических измерений (определений)	0.10	Закрепление отсутствует
10	512015.02	2232450.80	Метод спутниковых геодезических измерений (определений)	0.10	Закрепление отсутствует

2. Сведения о характерных точках границ объекта					
Обозначение характерных точек границ	Координаты, м		Метод определения координат характерной точки	Средняя квадратическая погрешность положения характерной точки (Mt), м	Описание обозначения точки на местности (при наличии)
	X	Y			
1	2	3	4	5	6
11	512012.42	2232454.19	Метод спутниковых геодезических измерений (определений)	0.10	Закрепление отсутствует
12	512011.56	2232453.77	Метод спутниковых геодезических измерений (определений)	0.10	Закрепление отсутствует
13	512000.86	2232460.24	Метод спутниковых геодезических измерений (определений)	0.10	Закрепление отсутствует
14	511987.14	2232460.84	Метод спутниковых геодезических измерений (определений)	0.10	Закрепление отсутствует
15	511976.10	2232454.10	Метод спутниковых геодезических измерений (определений)	0.10	Закрепление отсутствует
16	511951.43	2232425.16	Метод спутниковых геодезических измерений (определений)	0.10	Закрепление отсутствует
17	511947.48	2232427.94	Метод спутниковых геодезических измерений (определений)	0.10	Закрепление отсутствует
18	511942.65	2232431.34	Метод спутниковых геодезических измерений (определений)	0.10	Закрепление отсутствует
19	511933.81	2232437.54	Метод спутниковых геодезических измерений (определений)	0.10	Закрепление отсутствует
20	511912.74	2232413.13	Метод спутниковых геодезических измерений (определений)	0.10	Закрепление отсутствует
21	511897.08	2232407.65	Метод спутниковых геодезических измерений (определений)	0.10	Закрепление отсутствует
22	511888.35	2232397.64	Метод спутниковых геодезических измерений (определений)	0.10	Закрепление отсутствует
23	511875.25	2232380.45	Метод спутниковых геодезических измерений (определений)	0.10	Закрепление отсутствует

2. Сведения о характерных точках границ объекта					
Обозначение характерных точек границ	Координаты, м		Метод определения координат характерной точки	Средняя квадратическая погрешность положения характерной точки (Mt), м	Описание обозначения точки на местности (при наличии)
	X	Y			
1	2	3	4	5	6
24	511876.25	2232379.38	Метод спутниковых геодезических измерений (определений)	0.10	Закрепление отсутствует
25	511898.96	2232403.87	Метод спутниковых геодезических измерений (определений)	0.10	Закрепление отсутствует
26	511914.76	2232409.09	Метод спутниковых геодезических измерений (определений)	0.10	Закрепление отсутствует
27	511934.63	2232432.26	Метод спутниковых геодезических измерений (определений)	0.10	Закрепление отсутствует
28	511940.38	2232428.16	Метод спутниковых геодезических измерений (определений)	0.10	Закрепление отсутствует
29	511945.01	2232424.87	Метод спутниковых геодезических измерений (определений)	0.10	Закрепление отсутствует
30	511952.23	2232419.74	Метод спутниковых геодезических измерений (определений)	0.10	Закрепление отсутствует
31	511978.78	2232450.80	Метод спутниковых геодезических измерений (определений)	0.10	Закрепление отсутствует
32	511987.84	2232456.72	Метод спутниковых геодезических измерений (определений)	0.10	Закрепление отсутствует
33	511999.78	2232456.06	Метод спутниковых геодезических измерений (определений)	0.10	Закрепление отсутствует
34	512011.68	2232449.14	Метод спутниковых геодезических измерений (определений)	0.10	Закрепление отсутствует
10	512015.02	2232450.80	Метод спутниковых геодезических измерений (определений)	0.10	Закрепление отсутствует

3. Сведения о характерных точках части (частей) границы объекта

Обозначение характерных точек части границы	Координаты, м		Метод определения координат характерной точки	Средняя квадратическая погрешность положения характерной точки (Mt), м	Описание обозначения точки на местности (при наличии)
	X	Y			
1	2	3	4	5	6
-	-	-	-	-	-

Раздел 3							
Сведения о местоположении измененных (уточненных) границ объекта							
1. Система координат -							
2. Сведения о характерных точках границ объекта							
Обозначение характерных точек границ	Существующие координаты, м		Измененные (уточненные) координаты, м		Метод определения координат характерной точки	Средняя квадратическая погрешность положения характерной точки (Mt), м	Описание обозначения точки на местности (при наличии)
	X	Y	X	Y			
1	2	3	4	5	6	7	8
-	-	-	-	-	-	-	
3. Сведения о характерных точках части (частей) границы объекта							
Обозначение характерных точек части границы	Существующие координаты, м		Измененные (уточненные) координаты, м		Метод определения координат характерной точки	Средняя квадратическая погрешность положения характерной точки (Mt), м	Описание обозначения точки на местности (при наличии)
	X	Y	X	Y			
1	2	3	4	5	6	7	8
-	-	-	-	-	-	-	

СХЕМА РАСПОЛОЖЕНИЯ ГРАНИЦ ПУБЛИЧНОГО СЕРВИТУТА


Объект: «Строительство КТПП 10/0,4 кВ с оборудованием учета э/э, КЛ 10 кВ для электроснабжения производственного здания/помещения по адресу: Пермский край, г. Пермь, ул. Героев Хасана, з/у 66е (кад. номер зем. участка 59:01:4410922:641)»
Местоположение объекта: Пермский край, г. Пермь, ул. Героев Хасана

Площадь земель или части земельного участка, кв.м.: 1107

Категория земель: земли населенных пунктов,

Вид разрешенного использования земельного участка: -

Цель использования: под объекты инженерного оборудования электроснабжения

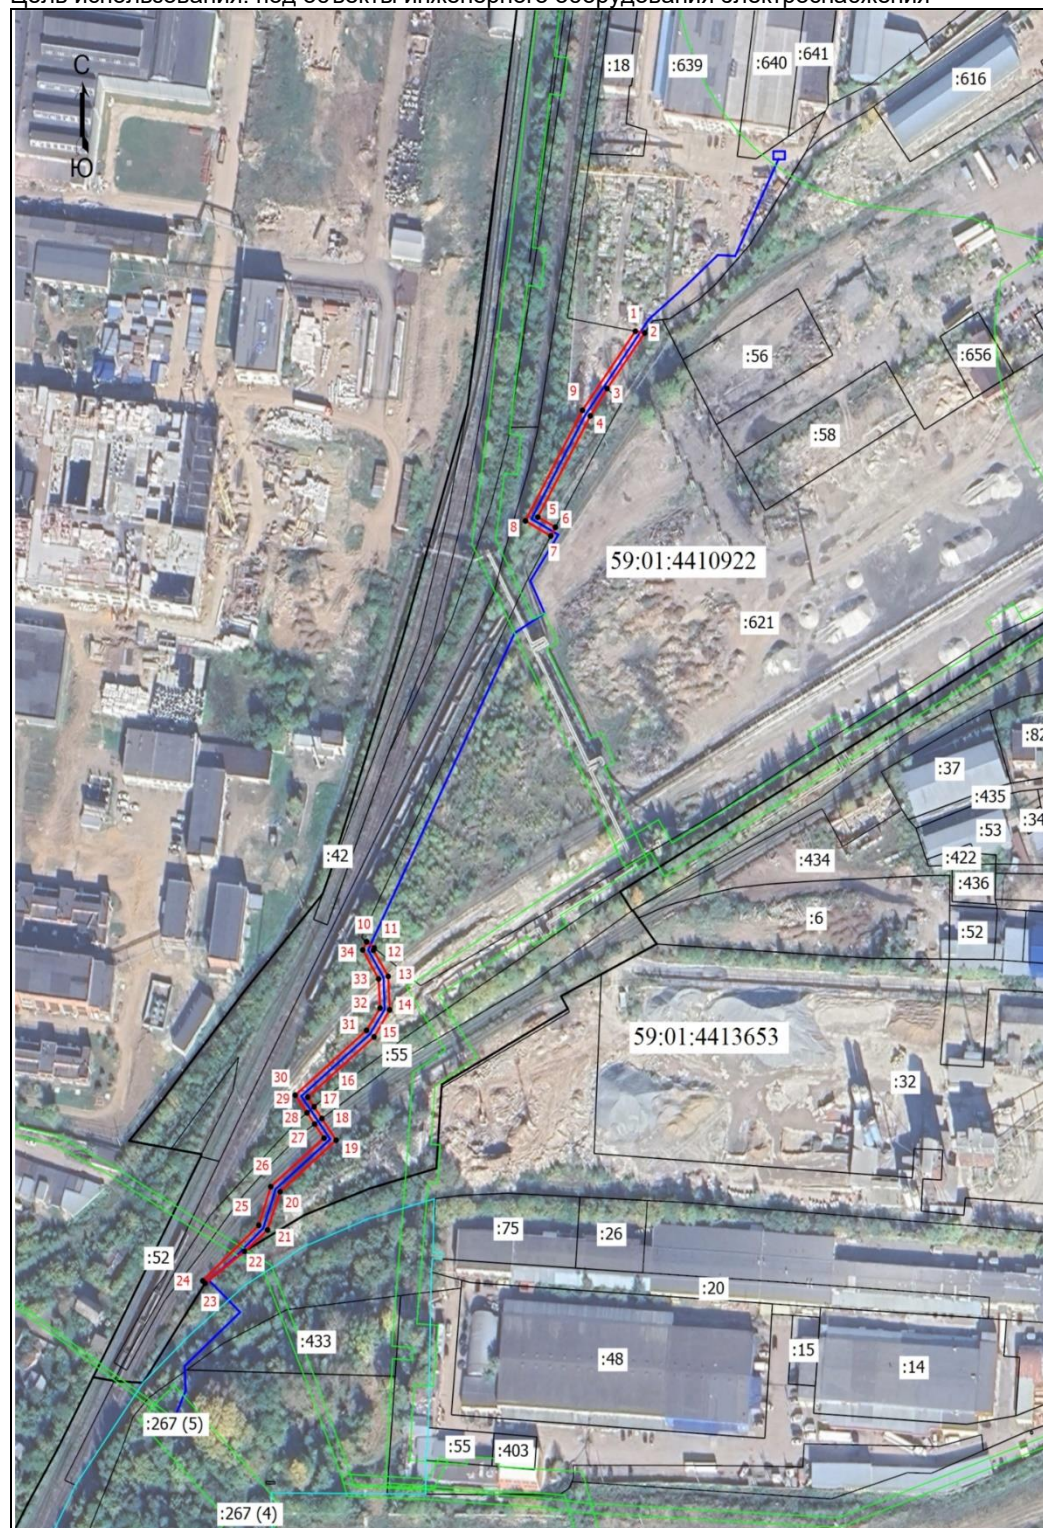

Координаты характерных точек
(МСК-59, зона 2)

№	X	Y
1	512264,89	2232567,89
2	512264,16	2232571,95
3	512241,44	2232555,62
4	512230,23	2232548,26
5	512188,82	2232525,40
6	512184,69	2232533,08
7	512181,10	2232531,05
8	512187,28	2232520,04
9	512232,54	2232544,87
10	512264,89	2232567,89
11	512015,02	2232450,80
12	512012,42	2232454,19
13	512011,56	2232453,77
14	512000,86	2232460,24
15	511987,14	2232460,84
16	511976,10	2232454,10
17	511951,43	2232425,16
18	511947,48	2232427,94
19	511942,65	2232431,34
20	511933,81	2232437,54
21	511912,74	2232413,13
22	511897,08	2232407,65
23	511888,35	2232397,64
24	511875,25	2232380,45
25	511876,25	2232379,38
26	511898,96	2232403,87
27	511914,76	2232409,09
28	511934,63	2232432,26
29	511940,38	2232428,16
30	511945,01	2232424,87
31	511952,23	2232419,74
32	511978,78	2232450,80
33	511987,84	2232456,72
34	511999,78	2232456,06
10	512011,68	2232449,14
10	512015,02	2232450,80

Масштаб 1: 2500

Условные обозначения:

- - Граница кадастрового квартала
- - Граница земельного участка, согласно сведениям из ЕГРН
- - Граница зоны с особыми условиями использования
- - Граница публичного сервитута
- - Граница существующего линейного сооружения
- 59:01:4410922 - Номер кадастрового квартала
- :433 - Кадастровый номер земельного участка
- 1 - Обозначение новой характерной точки

ГРАФИЧЕСКОЕ ОПИСАНИЕ
местоположения границ публичного сервитута

Реконструкция (замена) КЛ 6 кВ БКВ РП-7 6/0,4 кВ - ТП-608 6/0,4 кВ
(наименование объекта, местоположение границ которого описано (далее - объект))

Раздел 1

Сведения об объекте		
№ п/п	Характеристики объекта	Описание характеристик
1	2	3
1	Местоположение объекта	Пермский край, город Пермь
2	Площадь объекта +/- величина погрешности определения площади (Р+/- Дельта Р)	878 кв.м ± 10.21 кв.м
3	Иные характеристики объекта	Вид объекта реестра границ: Граница публичного сервитута Кадастровый номер квартала: 59:01:0000000 Вид или наименование публичного сервитута по документу: Реконструкция (замена) КЛ 6 кВ БКВ РП-7 6/0,4 кВ - ТП-608 6/0,4 кВ Орган, принявший решение об установлении публичного сервитута: Департамент земельных отношений Администрации города Перми Цель установления публичного сервитута: Публичный сервитут для эксплуатации объектов электросетевого хозяйства регионального значения: Реконструкция (замена) КЛ 6 кВ БКВ РП-7 6/0,4 кВ - ТП-608 6/0,4 кВ Обладатель публичного сервитута: Юридическое лицо, орган власти, Российское юридическое лицо, ПАО "РОССЕТИ УРАЛ", 6671163413, 1056604000970, perm@rosseti-ural.ru, 614039, Пермский край, г Пермь, пр-кт Комсомольский, д. 48

Раздел 2

Сведения о местоположении границ объекта					
1. Система координат <u>МСК-59, зона 2</u>					
2. Сведения о характерных точках границ объекта					
Обозначение характерных точек границ	Координаты, м		Метод определения координат характерной точки	Средняя квадратическая погрешность положения характерной точки (M_t), м	Описание обозначения точки на местности (при наличии)
	X	Y			
1	2	3	4	5	6
Граница 1(1)	–	–	–	–	–
1	519197.85	2234030.51	Метод спутниковых геодезических измерений (определений)	0.10	–
2	519198.83	2234032.25	Метод спутниковых геодезических измерений (определений)	0.10	–
3	519185.00	2234039.44	Метод спутниковых геодезических измерений (определений)	0.10	–
4	519181.10	2234040.10	Метод спутниковых геодезических измерений (определений)	0.10	–
5	519132.43	2234057.18	Метод спутниковых геодезических измерений (определений)	0.10	–
6	519128.62	2234050.53	Метод спутниковых геодезических измерений (определений)	0.10	–
7	519118.81	2234052.87	Метод спутниковых геодезических измерений (определений)	0.10	–
8	519114.07	2234046.28	Метод спутниковых геодезических измерений (определений)	0.10	–
9	519080.25	2234047.59	Метод спутниковых геодезических измерений (определений)	0.10	–
10	519075.35	2233982.14	Метод спутниковых геодезических измерений (определений)	0.10	–
11	519049.58	2233983.05	Метод спутниковых геодезических измерений (определений)	0.10	–
12	519049.55	2233981.10	Метод спутниковых геодезических измерений (определений)	0.10	–
13	519077.20	2233980.12	Метод спутниковых геодезических измерений	0.10	–

			(определений)		
14	519082.09	2234045.46	Метод спутниковых геодезических измерений (определений)	0.10	—
15	519115.12	2234044.18	Метод спутниковых геодезических измерений (определений)	0.10	—
16	519119.71	2234050.56	Метод спутниковых геодезических измерений (определений)	0.10	—
17	519129.56	2234048.21	Метод спутниковых геодезических измерений (определений)	0.10	—
18	519133.31	2234054.76	Метод спутниковых геодезических измерений (определений)	0.10	—
19	519180.45	2234038.22	Метод спутниковых геодезических измерений (определений)	0.10	—
20	519184.26	2234037.57	Метод спутниковых геодезических измерений (определений)	0.10	—
1	519197.85	2234030.51	Метод спутниковых геодезических измерений (определений)	0.10	—
Граница1(2)	—	—	—	—	—
21	519014.66	2233965.62	Метод спутниковых геодезических измерений (определений)	0.10	—
22	519014.62	2233968.15	Метод спутниковых геодезических измерений (определений)	0.10	—
23	519014.15	2233968.15	Метод спутниковых геодезических измерений (определений)	0.10	—
24	519013.95	2233967.62	Метод спутниковых геодезических измерений (определений)	0.10	—
25	518940.13	2233967.15	Метод спутниковых геодезических измерений (определений)	0.10	—
26	518894.00	2233966.85	Метод спутниковых геодезических измерений (определений)	0.10	—
27	518879.93	2233973.89	Метод спутниковых геодезических измерений (определений)	0.10	—
28	518879.08	2233972.16	Метод спутниковых геодезических измерений (определений)	0.10	—
29	518893.71	2233964.84	Метод спутниковых геодезических измерений	0.10	—

			(определений)		
30	518940.18	2233965.14	Метод спутниковых геодезических измерений (определений)	0.10	–
21	519014.66	2233965.62	Метод спутниковых геодезических измерений (определений)	0.10	–
Граница1(3)	–	–	–	–	–
31	518625.91	2234023.07	Метод спутниковых геодезических измерений (определений)	0.10	–
32	518615.46	2234000.82	Метод спутниковых геодезических измерений (определений)	0.10	–
33	518624.40	2233996.62	Метод спутниковых геодезических измерений (определений)	0.10	–
34	518627.15	2233993.12	Метод спутниковых геодезических измерений (определений)	0.10	–
35	518621.69	2233980.80	Метод спутниковых геодезических измерений (определений)	0.10	–
36	518613.95	2233960.15	Метод спутниковых геодезических измерений (определений)	0.10	–
37	518614.92	2233959.14	Метод спутниковых геодезических измерений (определений)	0.10	–
38	518618.25	2233955.68	Метод спутниковых геодезических измерений (определений)	0.10	–
39	518619.28	2233957.85	Метод спутниковых геодезических измерений (определений)	0.10	–
40	518616.41	2233960.83	Метод спутниковых геодезических измерений (определений)	0.10	–
41	518618.41	2233966.17	Метод спутниковых геодезических измерений (определений)	0.10	–
42	518623.60	2233980.02	Метод спутниковых геодезических измерений (определений)	0.10	–
43	518629.52	2233993.38	Метод спутниковых геодезических измерений (определений)	0.10	–
44	518625.69	2233998.26	Метод спутниковых геодезических измерений (определений)	0.10	–
45	518618.14	2234001.80	Метод спутниковых геодезических измерений	0.10	–

			(определений)		
46	518627.72	2234022.20	Метод спутниковых геодезических измерений (определений)	0.10	–
31	518625.91	2234023.07	Метод спутниковых геодезических измерений (определений)	0.10	–
3. Сведения о характерных точках части (частей) границы объекта					
Обозначение характерных точек части границы	Координаты, м		Метод определения координат характерной точки	Средняя квадратическая погрешность положения характерной точки (M _t), м	Описание обозначения точки на местности (при наличии)
	X	Y			
1	2	3	4	5	6
–	–	–	–	–	–

Схема расположения границ публичного сервитута

Объект: Реконструкция (замена) КЛ 6 кВ БКВ РП-7 6/0,4 кВ - ТП-608 6/0,4 кВ

Местоположение: Пермский край, Пермский городской округ, г. Пермь, ул.Уральская

Площадь земель или части земельного участка, кв.м. : 878 (в т.ч. часть кадастрового квартала 59:01:4311015- 443 кв.м., часть земельного участка с КН 59:01:4319065:1 - 150 кв.м., часть земельного участка с КН 59:01:4319065:227 - 124 кв.м., часть земельного участка с КН 59:01:4311738:1690 -149 кв.м., часть кадастрового квартала 59:01:4311738 - 12 кв.м.)




№№ точек	Y	X
1	519197,85	2234030,51
2	519198,83	2234032,25
3	519185,00	2234039,44
4	519181,10	2234040,10
5	519132,43	2234057,18
6	519128,62	2234050,53
7	519118,81	2234052,87
8	519114,07	2234046,28
9	519080,25	2234047,59
10	519075,35	2233982,14
11	519049,58	2233983,05
12	519049,55	2233981,10
13	519077,20	2233980,12
14	519082,09	2234045,46
15	519115,12	2234044,18
16	519119,71	2234050,56
17	519129,56	2234048,21
18	519133,31	2234054,76
19	519180,45	2234038,22
20	519184,26	2234037,57
1	519197,85	2234030,51



№№ точек	Y	X
21	519014,66	2233965,62
22	519014,62	2233968,15
23	519014,15	2233968,15
24	519013,95	2233967,62
25	518940,13	2233967,15
26	518894,00	2233966,85
27	518879,93	2233973,89
28	518879,08	2233972,16
29	518893,71	2233964,84
30	518940,18	2233965,14
21	519014,66	2233965,62

№№ точек	Y	X
31	518625,91	2234023,07
32	518615,46	2234000,82
33	518624,40	2233996,62
34	518627,15	2233993,12
35	518621,69	2233980,80
36	518613,95	2233960,15
37	518614,92	2233959,14
38	518618,25	2233955,68
39	518619,28	2233957,85
40	518616,41	2233960,83
41	518618,41	2233966,17
42	518623,60	2233980,02
43	518629,52	2233993,38
44	518625,69	2233998,26
45	518618,14	2234001,80
46	518627,72	2234022,20
31	518625,91	2234023,07

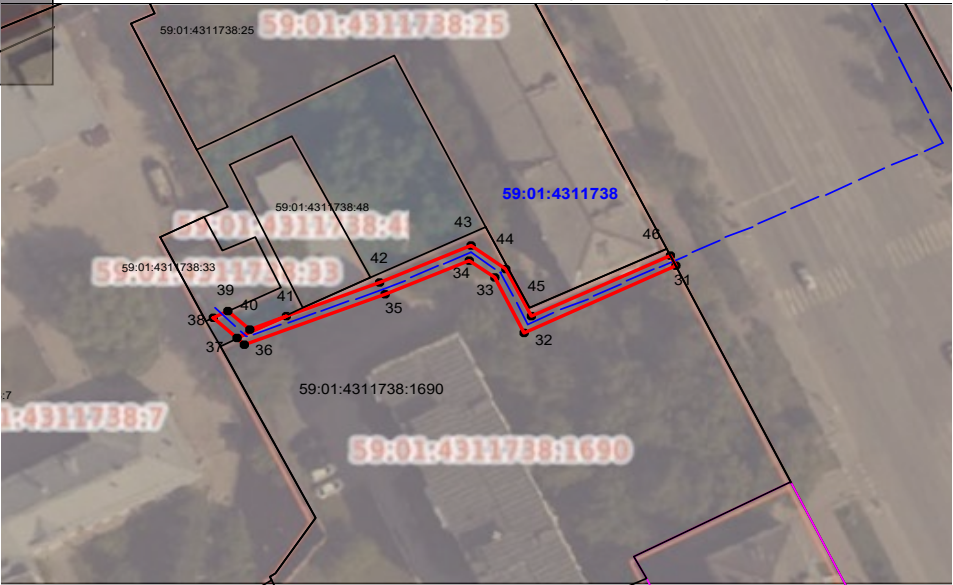

Система координат МСК-59, зона 2
Метод определения координат: Метод спутниковых геодезических измерений (определений)
средняя квадратическая погрешность положения характерных точек (Мт)- 0.10 м

Условные обозначения:

- граница публичного сервитута
- граница земельного участка, сведения которого внесены в ЕГРН
- проектное местоположение инженерного сооружения
- 59:01:4410912 обозначение кадастрового квартала
- 59:01:1713486:1 обозначение кадастрового номера земельного участка

ГРАФИЧЕСКОЕ ОПИСАНИЕ

местоположения границ населенных пунктов, территориальных зон, особо охраняемых природных территорий, зон с особыми условиями использования территории

Публичный сервитут для использования в целях подключения (технологического присоединения) к сетям инженерно-технического обеспечения: «Строительство КЛ 0,4 кВ от РУ 0,4 кВ ТП-2066, установка оборудования учета э/э в РУ 0,4 кВ ТП-2066; Реконструкция РУ 0,4 кВ ТП-2066 (установка коммутационного аппарата) для электроснабжения автомойки по адресу: Пермский край, г. Пермь, ул. Красновишерская (кад. номер зем. участка 59:01:0000000:87575)»

(наименование объекта, местоположение границ которого описано (далее - объект))

Раздел 1

Сведения об объекте

№ п/п	Характеристики объекта	Описание характеристик
1	2	3
1.	Местоположение объекта	Пермский край, г.о Пермский, город Пермь
2.	Площадь объекта +/- величина погрешности определения площади (Р +/- Дельта Р)	281 +/- 6 м ²
3.	Иные характеристики объекта	ПАО «Россети Урал». Почтовый адрес: Россия, 620026, Свердловская область, г. Екатеринбург, ул. Мамина – Сибиряка, стр.140. Адрес электронной почты:re- pges@rosseti-ural.ru. Публичный сервитут для использования в целях подключения (технологического присоединения) к сетям инженерно-технического обеспечения: «Строительство КЛ 0,4 кВ от РУ 0,4 кВ ТП-2066, установка оборудования учета э/э в РУ 0,4 кВ ТП-2066; Реконструкция РУ 0,4 кВ ТП-2066 (установка коммутационного аппарата) для электроснабжения автомойки по адресу: Пермский край, г. Пермь, ул. Красновишерская (кад. номер зем. участка 59:01:0000000:87575)». Срок установления сервитута - 49 лет.

Раздел 2					
Сведения о местоположении границ объекта					
1. Система координат МСК-59, зона 2					
2. Сведения о характерных точках границ объекта					
Обозначение характерных точек границ	Координаты, м		Метод определения координат характерной точки	Средняя квадратическая погрешность положения характерной точки (Mt), м	Описание обозначения точки на местности (при наличии)
	X	Y			
1	2	3	4	5	6
1	519311.48	2233634.31	Метод спутниковых геодезических измерений (определений)	0.10	-
2	519317.10	2233647.49	Метод спутниковых геодезических измерений (определений)	0.10	-
3	519315.61	2233648.28	Метод спутниковых геодезических измерений (определений)	0.10	-
4	519315.82	2233648.65	Метод спутниковых геодезических измерений (определений)	0.10	-
5	519320.58	2233657.11	Метод спутниковых геодезических измерений (определений)	0.10	-
6	519320.94	2233656.91	Метод спутниковых геодезических измерений (определений)	0.10	-
7	519346.18	2233706.28	Метод спутниковых геодезических измерений (определений)	0.10	-
8	519360.33	2233741.62	Метод спутниковых геодезических измерений (определений)	0.10	-
9	519361.44	2233744.34	Метод спутниковых геодезических измерений (определений)	0.10	-
10	519356.35	2233746.97	Метод спутниковых геодезических измерений (определений)	0.10	-
11	519355.34	2233745.04	Метод спутниковых геодезических измерений (определений)	0.10	-

2. Сведения о характерных точках границ объекта					
Обозначение характерных точек границ	Координаты, м		Метод определения координат характерной точки	Средняя квадратическая погрешность положения характерной точки (Mt), м	Описание обозначения точки на местности (при наличии)
	X	Y			
1	2	3	4	5	6
12	519358.84	2233743.33	Метод спутниковых геодезических измерений (определений)	0.10	-
13	519344.40	2233707.09	Метод спутниковых геодезических измерений (определений)	0.10	-
14	519319.02	2233657.99	Метод спутниковых геодезических измерений (определений)	0.10	-
15	519313.88	2233649.19	Метод спутниковых геодезических измерений (определений)	0.10	-
16	519309.48	2233637.73	Метод спутниковых геодезических измерений (определений)	0.10	-
17	519310.66	2233637.13	Метод спутниковых геодезических измерений (определений)	0.10	-
18	519308.91	2233636.49	Метод спутниковых геодезических измерений (определений)	0.10	-
19	519307.38	2233632.66	Метод спутниковых геодезических измерений (определений)	0.10	-
20	519310.16	2233631.58	Метод спутниковых геодезических измерений (определений)	0.10	-
1	519311.48	2233634.31	Метод спутниковых геодезических измерений (определений)	0.10	-
3. Сведения о характерных точках части (частей) границы объекта					
Обозначение характерных точек части границы	Координаты, м		Метод определения координат характерной точки	Средняя квадратическая погрешность положения характерной точки (Mt), м	Описание обозначения точки на местности (при наличии)
	X	Y			
1	2	3	4	5	6
-	-	-	-	-	-

Раздел 3							
Сведения о местоположении измененных (уточненных) границ объекта							
1. Система координат -							
2. Сведения о характерных точках границ объекта							
Обозначение характерных точек границ	Существующие координаты, м		Измененные (уточненные) координаты, м		Метод определения координат характерной точки	Средняя квадратическая погрешность положения характерной точки (Mt), м	Описание обозначения точки на местности (при наличии)
	X	Y	X	Y			
1	2	3	4	5	6	7	8
-	-	-	-	-	-	-	
3. Сведения о характерных точках части (частей) границы объекта							
Обозначение характерных точек части границы	Существующие координаты, м		Измененные (уточненные) координаты, м		Метод определения координат характерной точки	Средняя квадратическая погрешность положения характерной точки (Mt), м	Описание обозначения точки на местности (при наличии)
	X	Y	X	Y			
1	2	3	4	5	6	7	8
-	-	-	-	-	-	-	

Схема расположения границ публичного сервитута

МСК-59, зона 2



Масштаб 1:800

Условные обозначения

- - Характерная точка границы, сведения о которой позволяют однозначно определить ее положение на местности
- 1 - Обозначение новой характерной точки
- :1 - Кадастровый номер земельного участка
- :60 - Кадастровый номер здания
- - Часть границы, сведения ЕГРН о которой позволяют однозначно определить ее положение на местности
- (red) - Граница публичного сервитута
- (green) - Граница здания
- (cyan) - Граница сооружения
- (blue) - Граница кадастрового квартала
- 59:01:4311024 - Номер кадастрового квартала
- - - (green) - Проектируемый объект

Подпись

Анастасия Гендельевна



Дата " 18 " июня 2026 г.

Место для оттиска печати (при наличии) лица, составившего описание местоположения границ объекта