

ГРАФИЧЕСКОЕ ОПИСАНИЕ

местоположения границ населенных пунктов, территориальных зон, особо охраняемых природных территорий, зон с особыми условиями использования территории

Публичный сервитут для строительства линейного объекта: подключение (технологическое присоединение) к сетям инженерно-технического обеспечения ПАО "Россети Урал" по объекту: «Строительство МТП 6/0,4 кВ с оборудованием учета э/э, ВЛ 6 кВ, ВЛ 0,4 кВ для электроснабжения административного/офисного здания по адресу: Пермский край, г. Пермь, ул. Спешилова (кад.номер зем. участка 59:01:0718041:143)»

(наименование объекта, местоположение границ которого описано (далее - объект))

Раздел 1

Сведения об объекте

№ п/п	Характеристики объекта	Описание характеристик
1	2	3
1.	Местоположение объекта	Пермский край, город Пермь
2.	Площадь объекта +/- величина погрешности определения площади (Р +/- Дельта Р)	107 +/- 3 м ²
3.	Иные характеристики объекта	-

Раздел 2

Сведения о местоположении границ объекта	
---	--

1. Система координат МСК-59, зона 2

2. Сведения о характерных точках границ объекта

Обозначение характерных точек границ	Координаты, м		Метод определения координат характерной точки	Средняя квадратическая погрешность положения характерной точки (Mt), м	Описание обозначения точки на местности (при наличии)
	X	Y			
1	2	3	4	5	6
1	520390.77	2230283.98	Метод спутниковых геодезических измерений (определений)	0.10	Закрепление отсутствует
2	520389.47	2230281.69	Метод спутниковых геодезических измерений (определений)	0.10	Закрепление отсутствует
3	520381.30	2230258.64	Метод спутниковых геодезических измерений (определений)	0.10	Закрепление отсутствует
4	520385.08	2230257.33	Метод спутниковых геодезических измерений (определений)	0.10	Закрепление отсутствует
5	520394.10	2230282.80	Метод спутниковых геодезических измерений (определений)	0.10	Закрепление отсутствует
1	520390.77	2230283.98	Метод спутниковых геодезических измерений (определений)	0.10	Закрепление отсутствует


3. Сведения о характерных точках части (частей) границы объекта

Обозначение характерных точек части границы	Координаты, м		Метод определения координат характерной точки	Средняя квадратическая погрешность положения характерной точки (Mt), м	Описание обозначения точки на местности (при наличии)
	X	Y			
1	2	3	4	5	6
-	-	-	-	-	-

Раздел 3							
Сведения о местоположении измененных (уточненных) границ объекта							
1. Система координат -							
2. Сведения о характерных точках границ объекта							
Обозначение характерных точек границ	Существующие координаты, м		Измененные (уточненные) координаты, м		Метод определения координат характерной точки	Средняя квадратическая погрешность положения характерной точки (Mt), м	Описание обозначения точки на местности (при наличии)
	X	Y	X	Y			
1	2	3	4	5	6	7	8
-	-	-	-	-	-	-	
3. Сведения о характерных точках части (частей) границы объекта							
Обозначение характерных точек части границы	Существующие координаты, м		Измененные (уточненные) координаты, м		Метод определения координат характерной точки	Средняя квадратическая погрешность положения характерной точки (Mt), м	Описание обозначения точки на местности (при наличии)
	X	Y	X	Y			
1	2	3	4	5	6	7	8
-	-	-	-	-	-	-	

СХЕМА РАСПОЛОЖЕНИЯ ГРАНИЦ ПУБЛИЧНОГО СЕРВИТУТА

Объект: «Строительство МТП 6/0,4 кВ с оборудованием учета э/э, ВЛ 6 кВ, ВЛ 0,4 кВ для электроснабжения административного/офисного здания по адресу: Пермский край, г. Пермь, ул. Спешилова (кад.номер зем. участка 59:01:0718041:143)»
Местоположение объекта: Пермский край, г. Пермь, ул. Спешилова
Площадь земель или части земельного участка, кв.м.: 107
Категория земель: земли населенных пунктов
Вид разрешенного использования земельного участка: -
Цель использования: под объекты инженерного оборудования электроснабжения

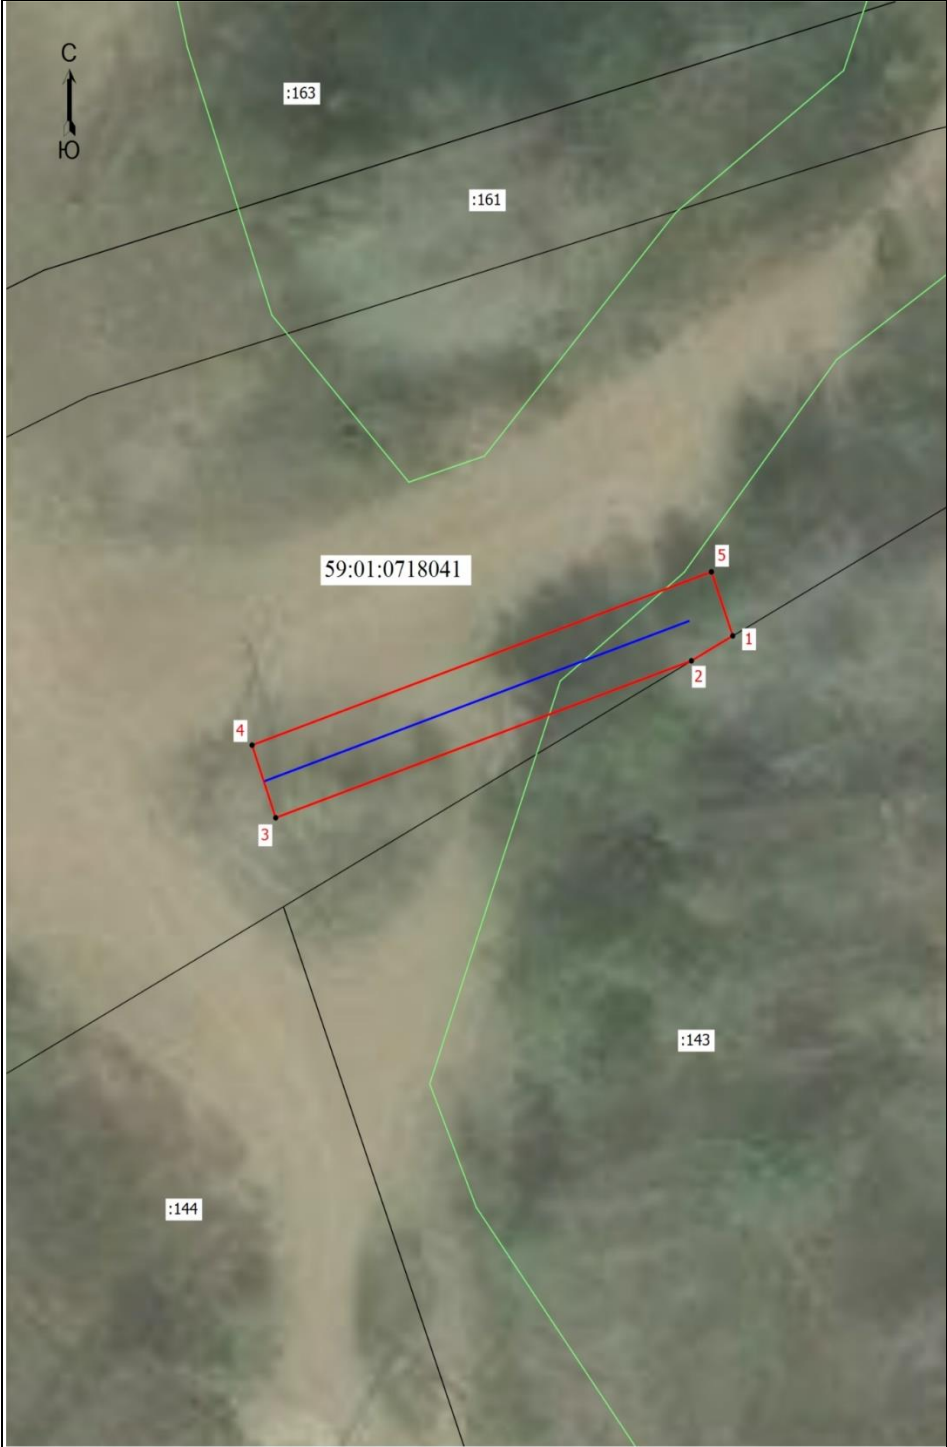

Координаты характерных точек (МСК-59 , зона 2)		
№ п/п	X	Y
1	520390,77	2230283,98
2	520389,47	2230281,69
3	520381,30	2230258,64
4	520385,08	2230257,33
5	520394,10	2230282,80
1	520390,77	2230283,98

Масштаб 1: 500

- Условные обозначения:
- Граница кадастрового квартала
 - Граница земельного участка, согласно сведениям из ЕГРН
 - Граница зоны с особыми условиями использования
 - Граница публичного сервитута
 - Граница сооружения, планируемого к строительству
 - 59:01:0718041 - Номер кадастрового квартала
 - :143 - Кадастровый номер земельного участка
 - 1 - Обозначение новой характерной точки

ГРАФИЧЕСКОЕ ОПИСАНИЕ
местоположения границ населенных пунктов, территориальных зон, особо охраняемых
природных территорий, зон с особыми условиями использования территории
Публичный сервитут для размещения объекта электросетевого хозяйства КВЛ 6 кВ фидер № 7 (от ПС
"Лесозаводская"), ТП-4429, КТП-4440, КТП-4419, КТП-4512
(наименование объекта, местоположение границ которого описано (далее - объект))

Сведения об объекте					
N п/п	Характеристики объекта		Описание характеристик		
1	2		3		
1	Местоположение объекта		Пермский край, Пермский г.о., Пермь г		
2	Площадь объекта ± величина погрешности определения площади (Р ± ΔР), м²		33468 ± 64		
3	Иные характеристики объекта		1. Публичный сервитут для размещения объекта электросетевого хозяйства КВЛ 6 кВ фидер № 7 (от ПС "Лесозаводская"), ТП-4429, ТП-4440, КТП-4419, КТП-4512 2. Цель установления публичного сервитута: Размещение объектов электросетевого хозяйства, тепловых сетей, водопроводных сетей, сетей водоотведения, линий и сооружений связи, линейных объектов системы газоснабжения, нефтепроводов и нефтепродуктопроводов, их неотъемлемых технологических частей, если указанные объекты являются объектами федерального, регионального или местного значения, либо необходимы для организации электро-, газо-, тепло-, водоснабжения населения и водоотведения, подключения (технологического присоединения) к сетям инженерно-технического обеспечения, либо переносятся в связи с изъятием земельных участков, на которых они ранее располагались, для государственных или муниципальных нужд (далее также - инженерные сооружения) 3. Срок публичного сервитута: Продолжительность: 49 лет 4. Описание иной цели: Публичный сервитут для размещения объекта электросетевого хозяйства ВЛ 6 кВ фидер № 7 (от ПС "Лесозаводская"), КЛ-6 кВ фидер № 7, ТП-4429, КТП-4440, ТП-4419, КТП-4512. Срок публичного сервитута: в соответствии с п.8 ст.39.43 ЗК РФ публичный сервитут считается установленным со дня внесения сведений о нем в Единый государственный реестр недвижимости, согласно Распоряжения срок публичного сервитута составляет 49 лет. Владелец публичного сервитута: Публичное акционерное общество «Россети Урал», ИНН 6671163413, ОГРН 1056604000970. Почтовый адрес Публичного акционерного Общества «Россети Урал»: 614016, Пермский край, город Пермь, улица Камчатовская, д. 26, адрес электронной почты: re-pges@rosseti-ural.ru.		
Сведения о местоположении границ объекта					
1. Система координат МСК-59, зона 2					
2. Сведения о характерных точках границ объекта					
Обозначение характерных точек границ	Координаты, м		Метод определения координат характерной точки	Средняя квадратическая погрешность положения характерной точки (Mt), м	Описание обозначения точки на местности (при наличии)
	X	Y			
1	2	3	4	5	6
1	522719.53	2235051.65	Геодезический метод	0.1	Закрепление отсутствует
2	522674.37	2235013.07	Геодезический метод	0.1	Закрепление отсутствует
3	522636.04	2234980.56	Геодезический метод	0.1	Закрепление отсутствует
4	522605.70	2234955.23	Геодезический метод	0.1	Закрепление

Сведения о местоположении границ объекта					
1. Система координат МСК-59, зона 2					
2. Сведения о характерных точках границ объекта					
Обозначение характерных точек границ	Координаты, м		Метод определения координат характерной точки	Средняя квадратическая погрешность положения характерной точки (Mt), м	Описание обозначения точки на местности (при наличии)
	X	Y			
					отсутствует
5	522579.00	2234931.70	Геодезический метод	0.1	Закрепление отсутствует
6	522545.17	2234902.08	Геодезический метод	0.1	Закрепление отсутствует
7	522521.51	2234881.84	Геодезический метод	0.1	Закрепление отсутствует
8	522520.87	2234880.99	Геодезический метод	0.1	Закрепление отсутствует
9	522508.82	2234871.06	Геодезический метод	0.1	Закрепление отсутствует
10	522512.96	2234866.03	Геодезический метод	0.1	Закрепление отсутствует
11	522472.68	2234833.93	Геодезический метод	0.1	Закрепление отсутствует
12	522432.83	2234803.28	Геодезический метод	0.1	Закрепление отсутствует
13	522411.16	2234786.28	Геодезический метод	0.1	Закрепление отсутствует
14	522408.08	2234781.69	Геодезический метод	0.1	Закрепление отсутствует
15	522405.46	2234779.00	Геодезический метод	0.1	Закрепление отсутствует
16	522373.63	2234752.83	Геодезический метод	0.1	Закрепление отсутствует
17	522353.72	2234735.99	Геодезический метод	0.1	Закрепление отсутствует
18	522317.48	2234705.42	Геодезический метод	0.1	Закрепление отсутствует
19	522278.69	2234672.12	Геодезический метод	0.1	Закрепление отсутствует
20	522241.11	2234640.09	Геодезический метод	0.1	Закрепление отсутствует
21	522203.97	2234607.42	Геодезический метод	0.1	Закрепление отсутствует
22	522178.07	2234584.33	Геодезический метод	0.1	Закрепление отсутствует
23	522156.59	2234566.22	Геодезический метод	0.1	Закрепление отсутствует
24	522136.52	2234546.65	Геодезический метод	0.1	Закрепление отсутствует
25	522121.16	2234549.38	Геодезический метод	0.1	Закрепление отсутствует
26	522086.41	2234584.38	Геодезический метод	0.1	Закрепление отсутствует
27	522081.07	2234579.66	Геодезический метод	0.1	Закрепление отсутствует
28	522063.44	2234597.83	Геодезический метод	0.1	Закрепление отсутствует
29	522067.55	2234601.69	Геодезический метод	0.1	Закрепление отсутствует

Сведения о местоположении границ объекта					
1. Система координат МСК-59, зона 2					
2. Сведения о характерных точках границ объекта					
Обозначение характерных точек границ	Координаты, м		Метод определения координат характерной точки	Средняя квадратическая погрешность положения характерной точки (Mt), м	Описание обозначения точки на местности (при наличии)
	X	Y			
30	522066.61	2234602.54	Геодезический метод	0.1	Закрепление отсутствует
31	522017.01	2234650.26	Геодезический метод	0.1	Закрепление отсутствует
32	521986.59	2234678.04	Геодезический метод	0.1	Закрепление отсутствует
33	521983.78	2234675.27	Геодезический метод	0.1	Закрепление отсутствует
34	521966.48	2234693.75	Геодезический метод	0.1	Закрепление отсутствует
35	521943.89	2234718.63	Геодезический метод	0.1	Закрепление отсутствует
36	521915.32	2234732.91	Геодезический метод	0.1	Закрепление отсутствует
37	521910.04	2234738.78	Геодезический метод	0.1	Закрепление отсутствует
38	521892.06	2234722.71	Геодезический метод	0.1	Закрепление отсутствует
39	521898.17	2234715.87	Геодезический метод	0.1	Закрепление отсутствует
40	521884.07	2234703.88	Геодезический метод	0.1	Закрепление отсутствует
41	521908.31	2234670.84	Геодезический метод	0.1	Закрепление отсутствует
42	521921.56	2234656.91	Геодезический метод	0.1	Закрепление отсутствует
43	521929.12	2234646.84	Геодезический метод	0.1	Закрепление отсутствует
44	521928.68	2234635.27	Геодезический метод	0.1	Закрепление отсутствует
45	521924.06	2234624.30	Геодезический метод	0.1	Закрепление отсутствует
46	521919.22	2234617.88	Геодезический метод	0.1	Закрепление отсутствует
47	521916.53	2234615.69	Геодезический метод	0.1	Закрепление отсутствует
48	521914.85	2234614.38	Геодезический метод	0.1	Закрепление отсутствует
49	521933.43	2234593.23	Геодезический метод	0.1	Закрепление отсутствует
50	521883.71	2234547.29	Геодезический метод	0.1	Закрепление отсутствует
51	521883.95	2234505.86	Геодезический метод	0.1	Закрепление отсутствует
52	521916.10	2234476.23	Геодезический метод	0.1	Закрепление отсутствует
53	521904.52	2234455.85	Геодезический метод	0.1	Закрепление отсутствует
54	521867.09	2234442.36	Геодезический метод	0.1	Закрепление отсутствует
55	521862.09	2234389.50	Геодезический метод	0.1	Закрепление

Сведения о местоположении границ объекта					
1. Система координат МСК-59, зона 2					
2. Сведения о характерных точках границ объекта					
Обозначение характерных точек границ	Координаты, м		Метод определения координат характерной точки	Средняя квадратическая погрешность положения характерной точки (Mt), м	Описание обозначения точки на местности (при наличии)
	X	Y			
					отсутствует
56	521861.91	2234333.95	Геодезический метод	0.1	Закрепление отсутствует
57	521866.97	2234333.93	Геодезический метод	0.1	Закрепление отсутствует
58	521867.06	2234320.07	Геодезический метод	0.1	Закрепление отсутствует
59	521894.29	2234320.63	Геодезический метод	0.1	Закрепление отсутствует
60	521894.08	2234346.79	Геодезический метод	0.1	Закрепление отсутствует
61	521882.95	2234346.60	Геодезический метод	0.1	Закрепление отсутствует
62	521883.09	2234388.48	Геодезический метод	0.1	Закрепление отсутствует
63	521886.75	2234427.12	Геодезический метод	0.1	Закрепление отсутствует
64	521918.94	2234438.73	Геодезический метод	0.1	Закрепление отсутствует
65	521942.60	2234480.36	Геодезический метод	0.1	Закрепление отсутствует
66	521905.56	2234514.50	Геодезический метод	0.1	Закрепление отсутствует
67	521906.41	2234528.40	Геодезический метод	0.1	Закрепление отсутствует
68	521897.55	2234536.42	Геодезический метод	0.1	Закрепление отсутствует
69	521886.60	2234547.25	Геодезический метод	0.1	Закрепление отсутствует
70	521936.22	2234593.08	Геодезический метод	0.1	Закрепление отсутствует
71	521923.72	2234607.34	Геодезический метод	0.1	Закрепление отсутствует
72	521917.79	2234614.13	Геодезический метод	0.1	Закрепление отсутствует
73	521920.68	2234616.48	Геодезический метод	0.1	Закрепление отсутствует
74	521925.80	2234623.30	Геодезический метод	0.1	Закрепление отсутствует
75	521930.66	2234634.83	Геодезический метод	0.1	Закрепление отсутствует
76	521931.14	2234647.48	Геодезический метод	0.1	Закрепление отсутствует
77	521923.08	2234658.21	Геодезический метод	0.1	Закрепление отсутствует
78	521909.85	2234672.12	Геодезический метод	0.1	Закрепление отсутствует
79	521886.79	2234703.56	Геодезический метод	0.1	Закрепление отсутствует
80	521899.51	2234714.37	Геодезический метод	0.1	Закрепление отсутствует

Сведения о местоположении границ объекта					
1. Система координат МСК-59, зона 2					
2. Сведения о характерных точках границ объекта					
Обозначение характерных точек границ	Координаты, м		Метод определения координат характерной точки	Средняя квадратическая погрешность положения характерной точки (Mt), м	Описание обозначения точки на местности (при наличии)
	X	Y			
81	521907.00	2234706.00	Геодезический метод	0.1	Закрепление отсутствует
82	521921.24	2234718.77	Геодезический метод	0.1	Закрепление отсутствует
83	521937.75	2234710.53	Геодезический метод	0.1	Закрепление отсутствует
84	521959.14	2234686.95	Геодезический метод	0.1	Закрепление отсутствует
85	521977.18	2234667.82	Геодезический метод	0.1	Закрепление отсутствует
86	521972.41	2234662.56	Геодезический метод	0.1	Закрепление отсутствует
87	522002.62	2234634.96	Геодезический метод	0.1	Закрепление отсутствует
88	522052.30	2234587.17	Геодезический метод	0.1	Закрепление отсутствует
89	522069.28	2234571.83	Геодезический метод	0.1	Закрепление отсутствует
90	522110.90	2234529.88	Геодезический метод	0.1	Закрепление отсутствует
91	522130.09	2234526.47	Геодезический метод	0.1	Закрепление отсутствует
92	522132.36	2234494.43	Геодезический метод	0.1	Закрепление отсутствует
93	522161.64	2234468.81	Геодезический метод	0.1	Закрепление отсутствует
94	522178.14	2234453.23	Геодезический метод	0.1	Закрепление отсутствует
95	522176.39	2234451.58	Геодезический метод	0.1	Закрепление отсутствует
96	522185.33	2234442.11	Геодезический метод	0.1	Закрепление отсутствует
97	522192.80	2234439.45	Геодезический метод	0.1	Закрепление отсутствует
98	522254.26	2234383.09	Геодезический метод	0.1	Закрепление отсутствует
99	522274.53	2234361.64	Геодезический метод	0.1	Закрепление отсутствует
100	522273.40	2234360.02	Геодезический метод	0.1	Закрепление отсутствует
101	522278.60	2234356.42	Геодезический метод	0.1	Закрепление отсутствует
102	522293.44	2234343.55	Геодезический метод	0.1	Закрепление отсутствует
103	522308.41	2234360.04	Геодезический метод	0.1	Закрепление отсутствует
104	522292.21	2234373.51	Геодезический метод	0.1	Закрепление отсутствует
105	522269.00	2234398.07	Геодезический метод	0.1	Закрепление отсутствует
106	522205.49	2234456.31	Геодезический метод	0.1	Закрепление

Сведения о местоположении границ объекта					
1. Система координат МСК-59, зона 2					
2. Сведения о характерных точках границ объекта					
Обозначение характерных точек границ	Координаты, м		Метод определения координат характерной точки	Средняя квадратическая погрешность положения характерной точки (Mt), м	Описание обозначения точки на местности (при наличии)
	X	Y			
					отсутствует
107	522175.77	2234484.35	Геодезический метод	0.1	Закрепление отсутствует
108	522152.70	2234504.54	Геодезический метод	0.1	Закрепление отсутствует
109	522150.81	2234531.25	Геодезический метод	0.1	Закрепление отсутствует
110	522170.71	2234550.65	Геодезический метод	0.1	Закрепление отсутствует
111	522191.83	2234568.46	Геодезический метод	0.1	Закрепление отсутствует
112	522217.89	2234591.70	Геодезический метод	0.1	Закрепление отсутствует
113	522254.86	2234624.21	Геодезический метод	0.1	Закрепление отсутствует
114	522292.34	2234656.16	Геодезический метод	0.1	Закрепление отсутствует
115	522331.09	2234689.43	Геодезический метод	0.1	Закрепление отсутствует
116	522367.27	2234719.95	Геодезический метод	0.1	Закрепление отсутствует
117	522387.08	2234736.70	Геодезический метод	0.1	Закрепление отсутствует
118	522419.68	2234763.52	Геодезический метод	0.1	Закрепление отсутствует
119	522424.44	2234768.38	Геодезический метод	0.1	Закрепление отсутствует
120	522426.74	2234771.81	Геодезический метод	0.1	Закрепление отсутствует
121	522445.71	2234786.70	Геодезический метод	0.1	Закрепление отсутствует
122	522485.62	2234817.39	Геодезический метод	0.1	Закрепление отсутствует
123	522532.55	2234854.78	Геодезический метод	0.1	Закрепление отсутствует
124	522534.25	2234863.05	Геодезический метод	0.1	Закрепление отсутствует
125	522540.12	2234868.00	Геодезический метод	0.1	Закрепление отсутствует
126	522539.08	2234869.23	Геодезический метод	0.1	Закрепление отсутствует
127	522558.91	2234886.20	Геодезический метод	0.1	Закрепление отсутствует
128	522592.68	2234915.77	Геодезический метод	0.1	Закрепление отсутствует
129	522619.34	2234938.20	Геодезический метод	0.1	Закрепление отсутствует
130	522649.72	2234964.63	Геодезический метод	0.1	Закрепление отсутствует
131	522687.98	2234997.08	Геодезический метод	0.1	Закрепление отсутствует

Сведения о местоположении границ объекта					
1. Система координат МСК-59, зона 2					
2. Сведения о характерных точках границ объекта					
Обозначение характерных точек границ	Координаты, м		Метод определения координат характерной точки	Средняя квадратическая погрешность положения характерной точки (Mt), м	Описание обозначения точки на местности (при наличии)
	X	Y			
132	522733.16	2235035.68	Геодезический метод	0.1	Закрепление отсутствует
1	522719.53	2235051.65	Геодезический метод	0.1	Закрепление отсутствует
3. Сведения о характерных точках части (частей) границы объекта					
Обозначение характерных точек части границы	Координаты, м		Метод определения координат характерной точки	Средняя квадратическая погрешность положения характерной точки (Mt), м	Описание обозначения точки на местности (при наличии)
	X	Y			
1	2	3	4	5	6
-	-	-	-	-	-

Схема расположения границ публичного сервитута

Объект: ВЛ 6 кВ фидер № 7 (от ПС "Лесозаводская"), КЛ-6 кВ фидер № 7, ТП-4429, КТП-4440, ТП-4419, КТП-4512
Местоположение: Пермский край, г.Пермь

Площадь, кв.м: 33471


Обзорная схема границ объекта



Масштаб 1:7385


Используемые условные знаки и обозначения:

- Характерная точка границы объекта
- 1 Надписи номеров характерных точек границы объекта
- Граница объекта
- Существующая часть границы, имеющиеся в ЕГРН сведения о которой достаточны для определения ее местоположения
- :1 Надписи кадастрового номера земельного участка
- Граница охранной зоны
- Граница кадастрового квартала
- 1:05:057000 Обозначение кадастрового квартала

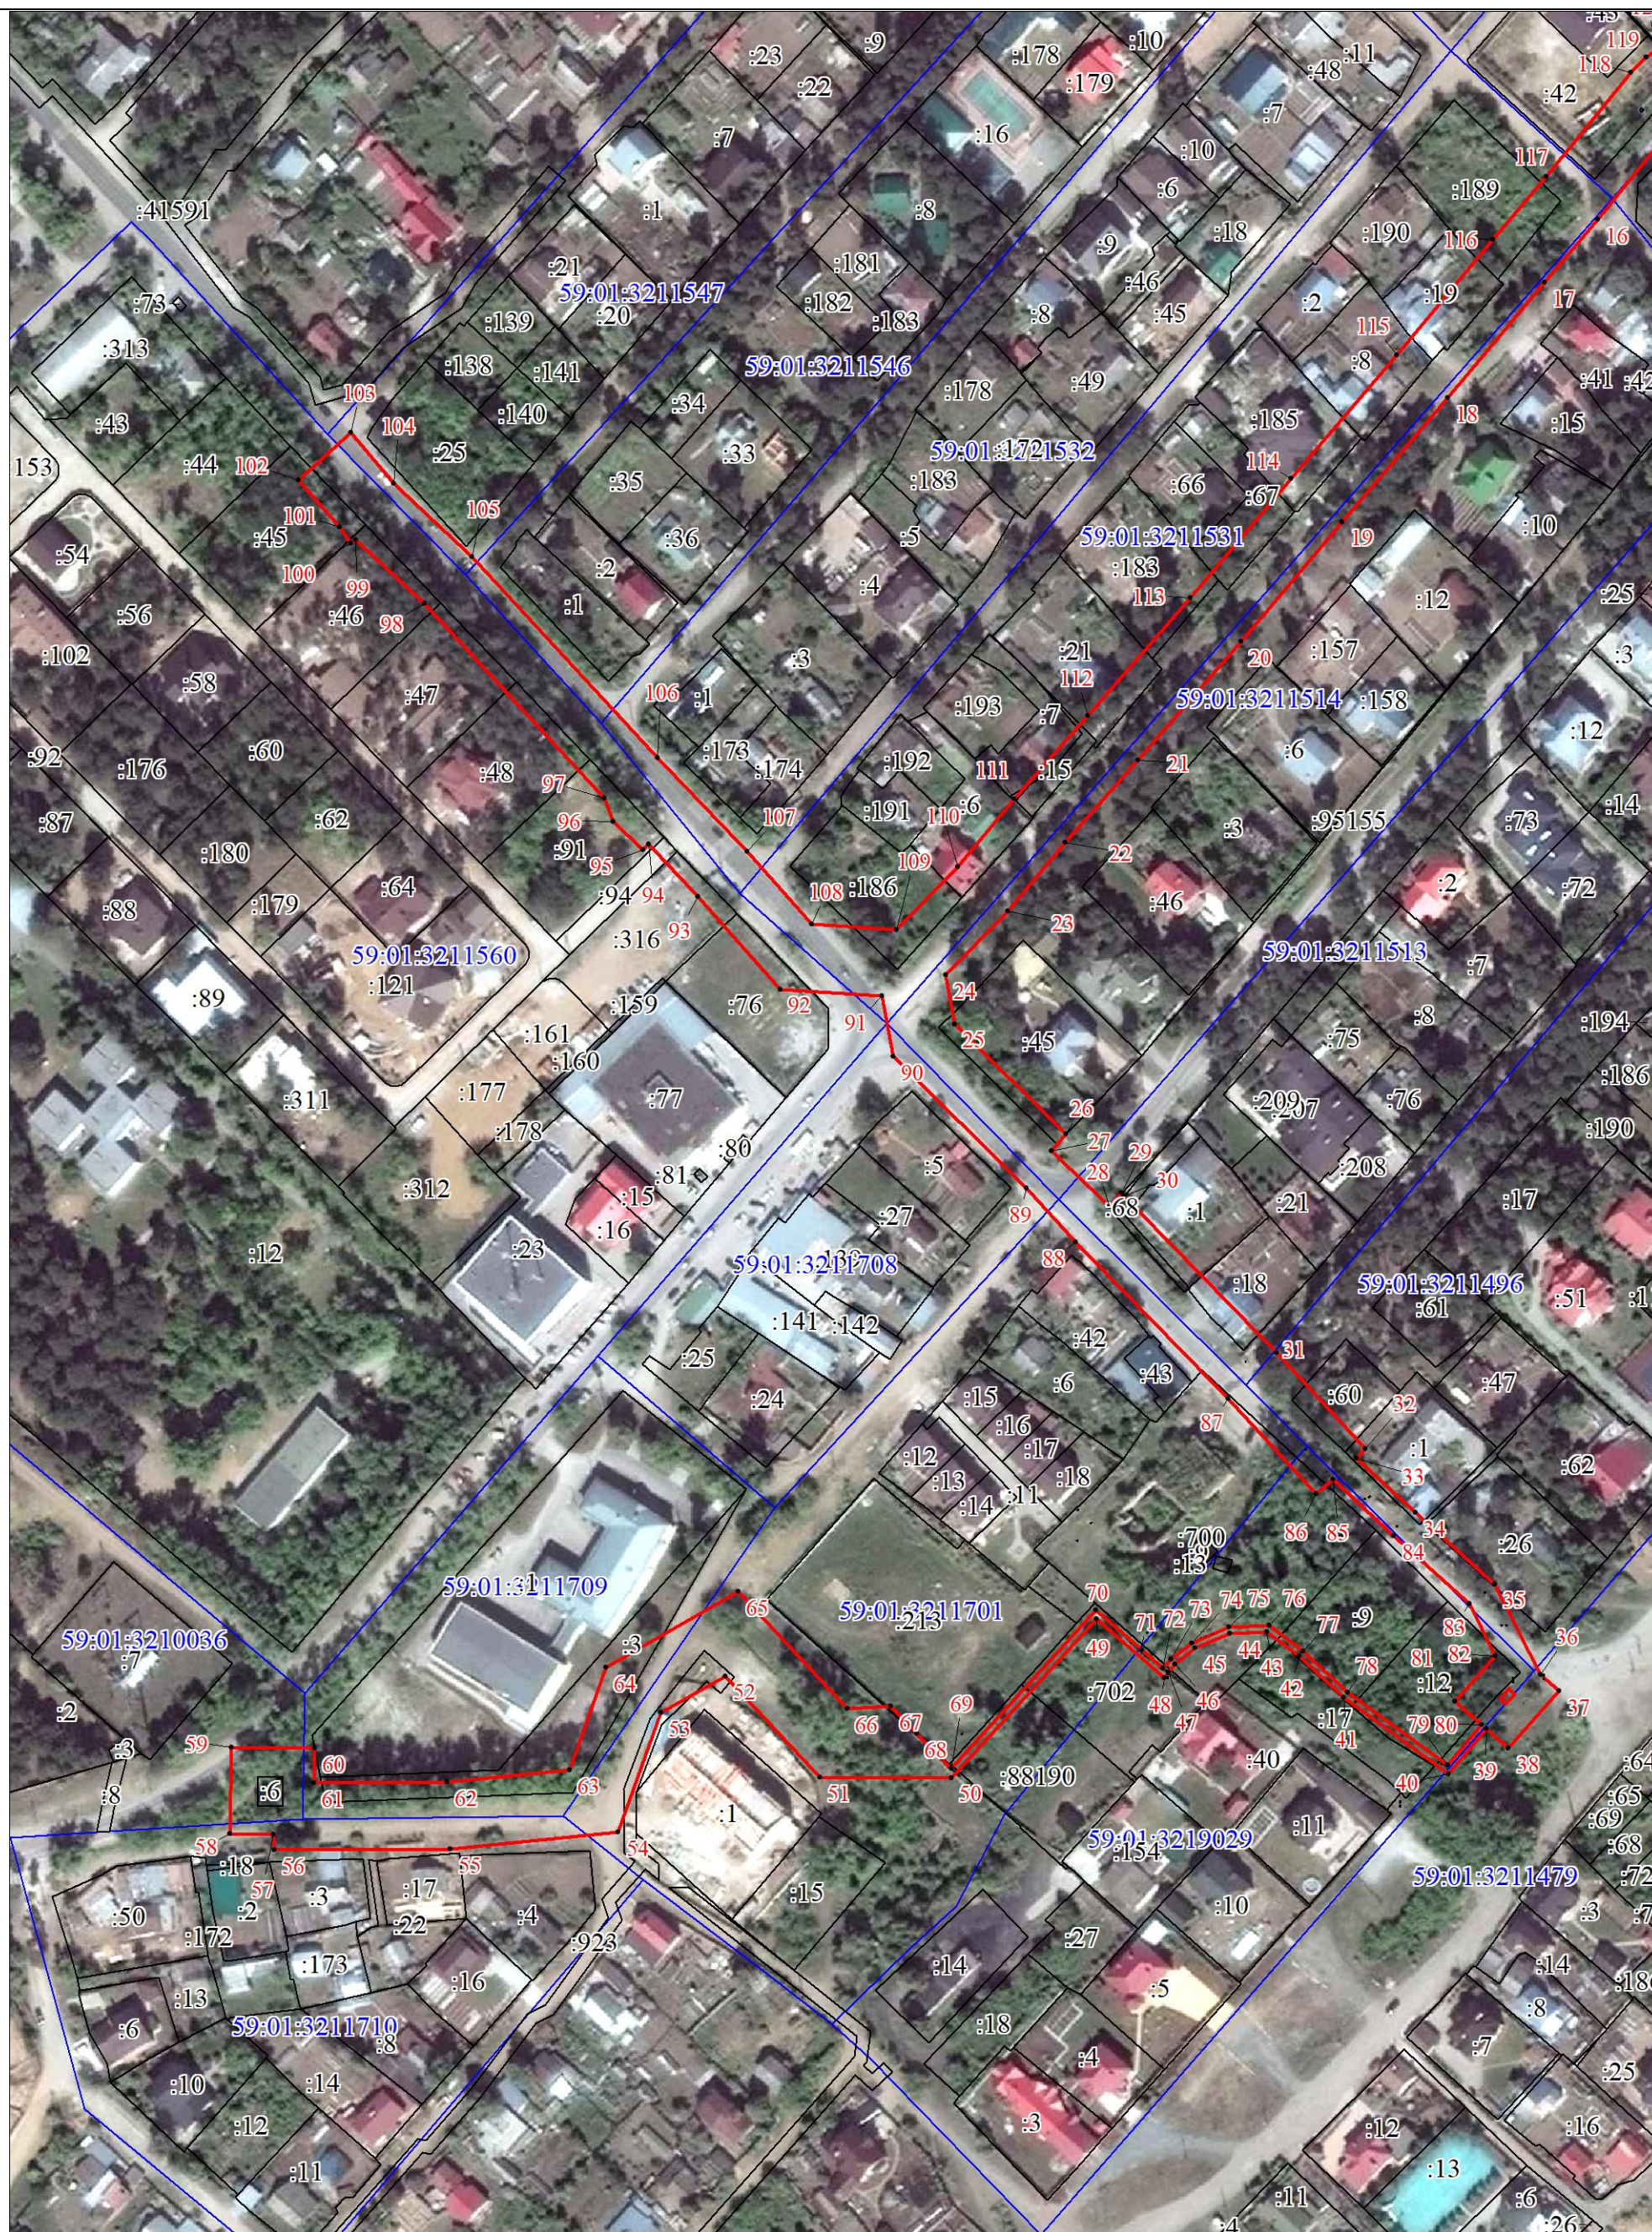

Масштаб 1:2000

Используемые условные знаки и обозначения:

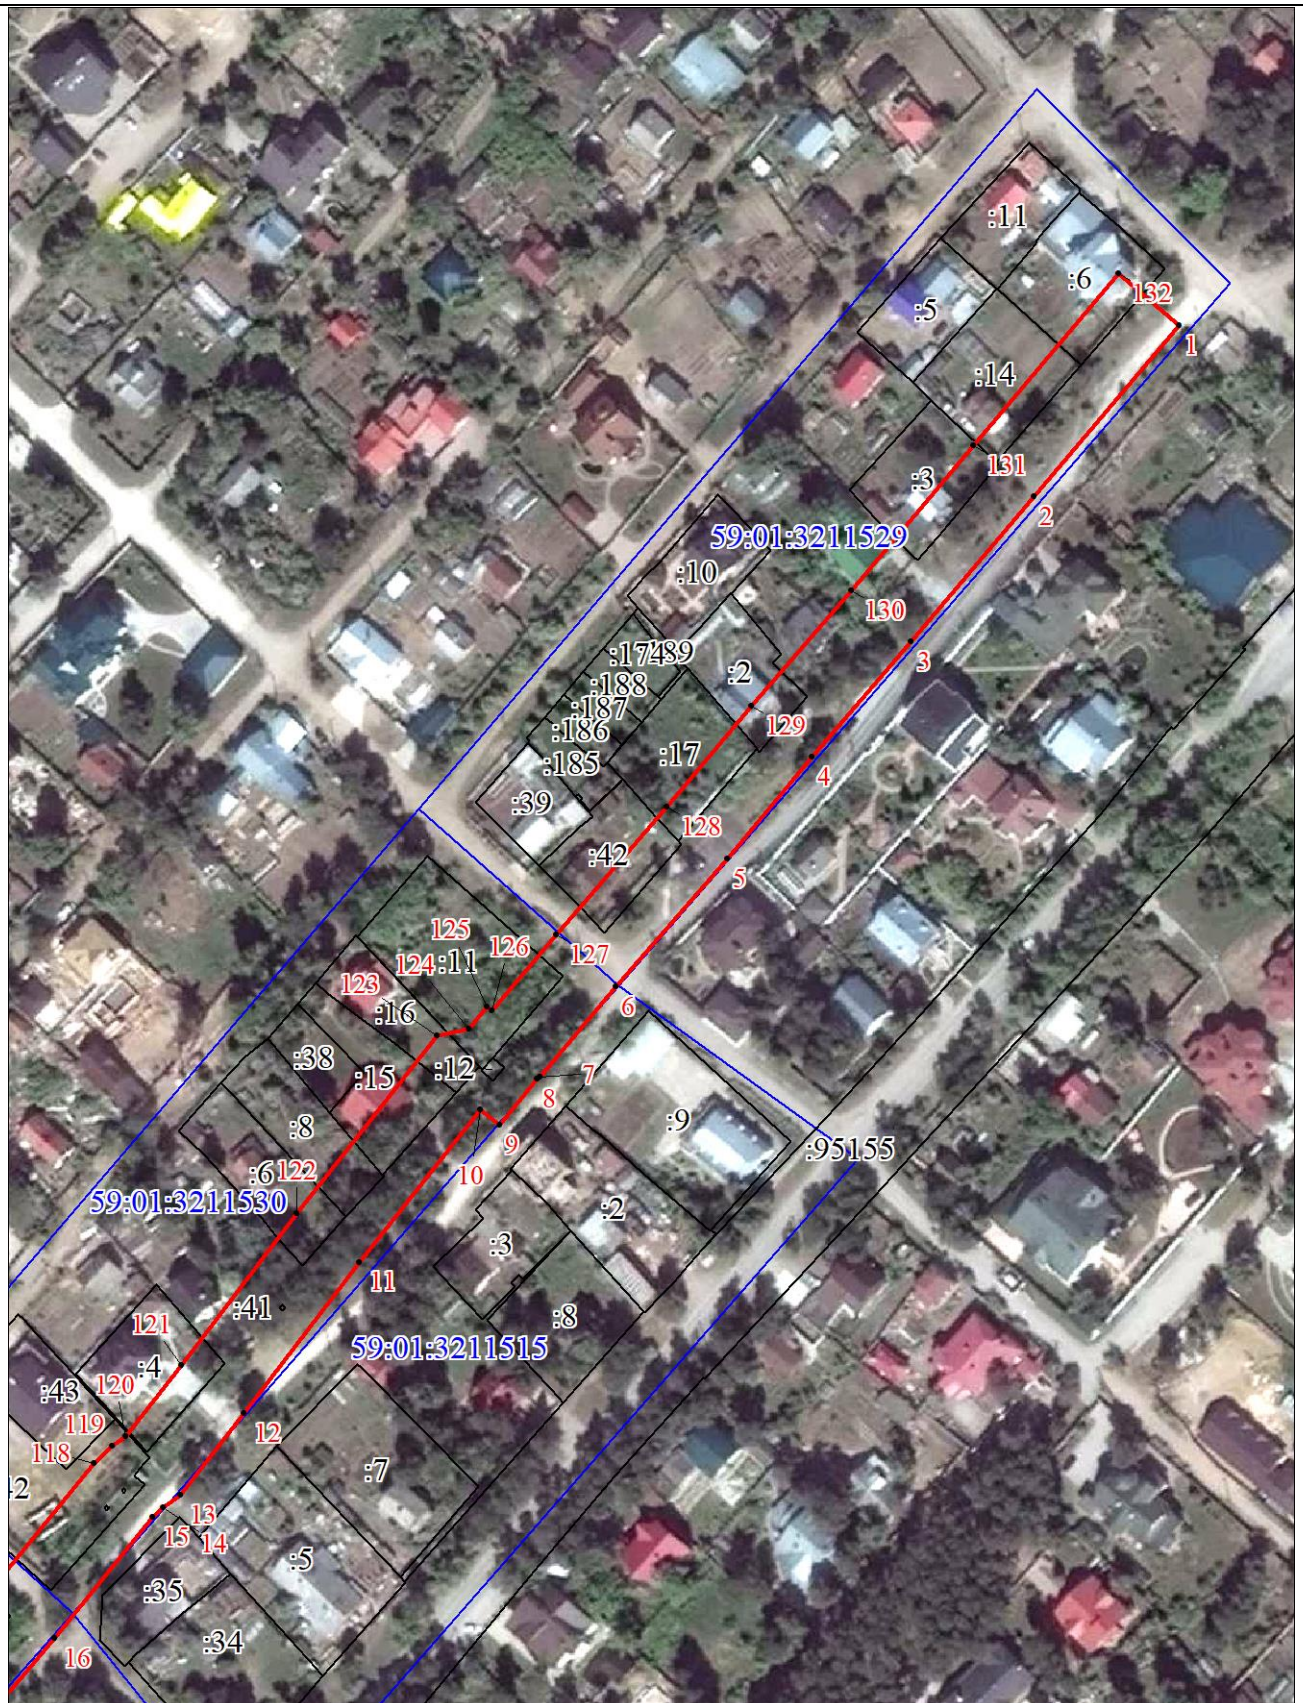

Масштаб 1:2000

Используемые условные знаки и обозначения:

ГРАФИЧЕСКОЕ ОПИСАНИЕ

местоположения границ населенных пунктов, территориальных зон, особо охраняемых природных территорий, зон с особыми условиями использования территории

Публичный сервитут под объект: "Строительство участка ВЛ 0,4 кВ от ближайшей опоры ВЛ 0,4 кВ от ТП-1767, установка оборудования учета э/э на опоре ВЛ 0,4 кВ для электроснабжения гаража по адресу: Пермский край, г. Пермь, ул. Липатова, ГСК Машиностроитель-1, бокс №84"

(наименование объекта, местоположение границ которого описано (далее - объект)

Раздел 1

Сведения об объекте		
№ п/п	Характеристики объекта	Описание характеристик
1	2	3
1	Местоположение объекта	Пермский край, Пермь г
2	Площадь объекта ± величина погрешности определения площади ($P \pm \Delta P$), м²	190 ± 5
3	Иные характеристики объекта	1. Публичный сервитут под объект: "Строительство участка ВЛ 0,4 кВ от ближайшей опоры ВЛ 0,4 кВ от ТП-1767, установка оборудования учета э/э на опоре ВЛ 0,4 кВ для электроснабжения гаража по адресу: Пермский край, г. Пермь, ул. Липатова, ГСК Машиностроитель-1, бокс №84" 2. Цель установления публичного сервитута: Размещение объектов электросетевого хозяйства, тепловых сетей, водопроводных сетей, сетей водоотведения, линий и сооружений связи, линейных объектов системы газоснабжения, нефтепроводов и нефтепродуктопроводов, их неотъемлемых технологических частей, если указанные объекты являются объектами федерального, регионального или местного значения, либо необходимы для организации электро-, газо-, тепло-, водоснабжения населения и водоотведения, подключения (технологического присоединения) к сетям инженерно-технического обеспечения, либо переносятся в связи с изъятием земельных участков, на которых они ранее располагались, для государственных или муниципальных нужд (далее также - инженерные сооружения) 3. Срок публичного сервитута: Продолжительность: 49 лет 4. Описание иной цели: Публичный сервитут в целях подключения (технологического присоединения) к сетям инженерно-технического обеспечения "Строительство участка ВЛ 0,4 кВ от ближайшей опоры ВЛ 0,4 кВ от ТП-1767, установка оборудования учета э/э на опоре ВЛ 0,4 кВ для электроснабжения гаража по адресу: Пермский край, г. Пермь, ул. Липатова, ГСК Машиностроитель-1, бокс №84"; правообладатель публичного сервитута - ПУБЛИЧНОЕ АКЦИОНЕРНОЕ ОБЩЕСТВО "РОССЕТИ УРАЛ", ОГРН 1056604000970, ИНН 6671163413, почтовый адрес: г. Пермь, Комсомольский проспект, 48, адресе эл. почты - perm@rosseti-ural.ru, rpges@rosseti-ural.ru, срок на 49 лет

Раздел 2

Сведения о местоположении границ объекта					
1. Система координат МСК-59, зона 2					
2. Сведения о характерных точках границ объекта					
Обозначение характерных точек границ	Координаты, м		Метод определения координат характерной точки	Средняя квадратическая погрешность положения характерной точки (Mt), м	Описание обозначения точки на местности (при наличии)
	X	Y			
1	2	3	4	5	6
1	518776.93	2215090.43	Аналитический метод	0.1	-
2	518775.42	2215089.12	Аналитический метод	0.1	-
3	518773.91	2215087.81	Аналитический метод	0.1	-
4	518805.00	2215051.75	Аналитический метод	0.1	-
5	518806.51	2215053.06	Аналитический метод	0.1	-
6	518808.02	2215054.37	Аналитический метод	0.1	-
1	518776.93	2215090.43	Аналитический метод	0.1	-
3. Сведения о характерных точках части (частей) границы объекта					
Обозначение характерных точек части границы	Координаты, м		Метод определения координат характерной точки	Средняя квадратическая погрешность положения характерной точки (Mt), м	Описание обозначения точки на местности (при наличии)
	X	Y			
1	2	3	4	5	6
-	-	-	-	-	-

Схема границ сервитута



Масштаб 1:500

Используемые условные знаки и обозначения:

	Характерная точка границы объекта
	Надписи номеров характерных точек границы объекта
	Граница объекта
	Обозначение кадастрового квартала
	Надписи кадастрового номера земельного участка
	Проектное местоположение инженерного сооружения

ГРАФИЧЕСКОЕ ОПИСАНИЕ
местоположения границ населенных пунктов, территориальных
зон, особо охраняемых природных территорий, зон с особыми
условиями использования территории

(наименование объекта, местоположение границ которого описано (далее - объект)

Раздел 1

Сведения об объекте		
№ п/п	Характеристики объекта	Описание характеристик
1	2	3
1	Местоположение объекта	Пермский край, Пермский городской округ, город Пермь.
2	Площадь объекта ± величина погрешности определения площади ($P \pm \Delta P$)	—
3	Иные характеристики объекта	Вид объекта реестра границ: Граница публичного сервитута Кадастровый номер квартала: 59:01:2912513 Вид или наименование публичного сервитута по документу: Зона публичного сервитута для размещения объекта: тепловая трасса с кадастровым номером 59:01:0000000:51630 Орган, принявший решение об установлении публичного сервитута: Департамент земельных отношений администрации г. Перми Цель установления публичного сервитута: Размещение объектов электросетевого хозяйства, тепловых сетей, водопроводных сетей, сетей водоотведения, линий и сооружений связи, линейных объектов системы газоснабжения, нефтепроводов и нефтепродуктопроводов, их неотъемлемых технологических частей, если указанные объекты являются объектами федерального, регионального или местного значения, либо необходимы для организации электро-, газо-, тепло-, водоснабжения населения и водоотведения, подключения (технологического присоединения) к сетям инженерно-технического обеспечения, либо переносятся в связи с изъятием земельных участков, на которых они ранее располагались, для государственных или муниципальных нужд (далее также - инженерные сооружения) Срок публичного сервитута: продолжительность: 49 лет Обладатель публичного сервитута: Юридическое лицо, зарегистрированное в Российской Федерации Публичное акционерное общество "Т Плюс" (ИНН: 6315376946, ОГРН: 1056315070350, адрес эл. почты: Natalya.Emelyanova@tplusgroup.ru, почтовый адрес: 614039, Российская Федерация, Пермский край, Пермский городской округ, Пермь город, Комсомольский проспект, дом 48).

Раздел 2

Сведения о местоположении границ объекта

1. Система координат МСК-59, зона 2

2. Сведения о характерных точках границ объекта

Обозначение характерных точек границ	Координаты, м		Метод определения координат характерной точки	Средняя квадратическая погрешность положения характерной точки (Mt), м	Описание обозначения точки на местности (при наличии)
	X	Y			
1	2	3	4	5	6
59:01-6.8482(1) - 4					
1	528 301,71	2 235 591,33	Метод спутниковых геодезических измерений (определений)	0,10	-
2	528 295,45	2 235 591,23		0,10	
3	528 292,83	2 235 569,31		0,10	
4	528 298,91	2 235 569,40		0,10	
1	528 301,71	2 235 591,33		0,10	
59:01-6.8482(1) - 2					
1	528 360,80	2 235 695,80	Метод спутниковых геодезических измерений (определений)	0,10	-
2	528 356,56	2 235 663,28		0,10	
3	528 355,78	2 235 661,96		0,10	
4	528 344,28	2 235 651,72		0,10	
5	528 343,89	2 235 652,22		0,10	
6	528 300,29	2 235 650,90		0,10	
7	528 305,46	2 235 660,02		0,10	
8	528 298,52	2 235 659,95		0,10	
9	528 292,38	2 235 649,17		0,10	
10	528 285,89	2 235 638,02		0,10	
11	528 292,91	2 235 638,06		0,10	

Раздел 2

Сведения о местоположении границ объекта					
1	2	3	4	5	6
12	528 296,76	2 235 644,77	Метод спутниковых геодезических измерений (определений)	0,10	-
13	528 341,02	2 235 646,13		0,10	
14	528 343,48	2 235 642,96		0,10	
15	528 357,79	2 235 655,71		0,10	
16	528 359,75	2 235 653,35		0,10	
17	528 364,86	2 235 657,29		0,10	
18	528 362,36	2 235 661,27		0,10	
19	528 366,84	2 235 695,77		0,10	
1	528 360,80	2 235 695,80		0,10	
59:01-6.8482(1) - 3					
1	528 307,03	2 235 707,92	Метод спутниковых геодезических измерений (определений)	0,10	-
2	528 300,87	2 235 707,87		0,10	
3	528 296,81	2 235 672,54		0,10	
4	528 303,00	2 235 672,60		0,10	
1	528 307,03	2 235 707,92		0,10	
59:01-6.8482(1) - 1					
1	528 234,41	2 235 708,62	Метод спутниковых геодезических измерений (определений)	0,10	-
2	528 229,60	2 235 704,82		0,10	
3	528 237,70	2 235 694,63		0,10	
4	528 239,89	2 235 654,50		0,10	
5	528 238,53	2 235 616,03		0,10	

Раздел 2

Сведения о местоположении границ объекта					
1	2	3	4	5	6
6	528 239,49	2 235 607,43	Метод спутниковых геодезических измерений (определений)	0,10	-
7	528 239,56	2 235 582,98		0,10	
8	528 249,69	2 235 582,98		0,10	
9	528 251,04	2 235 550,94		0,10	
10	528 223,01	2 235 551,67		0,10	
11	528 222,94	2 235 555,52		0,10	
12	528 216,95	2 235 555,42		0,10	
13	528 217,01	2 235 551,84		0,10	
14	528 195,13	2 235 554,35		0,10	
15	528 183,63	2 235 557,45		0,10	
16	528 160,61	2 235 583,56		0,10	
17	528 155,92	2 235 579,81		0,10	
18	528 180,28	2 235 552,17		0,10	
19	528 195,24	2 235 547,80		0,10	
20	528 195,05	2 235 542,85		0,10	
21	528 197,88	2 235 538,38		0,10	
22	528 200,60	2 235 533,58		0,10	
23	528 200,94	2 235 531,15		0,10	
24	528 200,85	2 235 529,23		0,10	
25	528 200,88	2 235 526,49		0,10	

Раздел 2

Сведения о местоположении границ объекта					
1	2	3	4	5	6
26	528 198,60	2 235 520,75	Метод спутниковых геодезических измерений (определений)	0,10	-
27	528 196,21	2 235 518,85		0,10	
28	528 198,11	2 235 516,52		0,10	
29	528 198,76	2 235 517,04		0,10	
30	528 200,64	2 235 514,71		0,10	
31	528 203,58	2 235 517,05		0,10	
32	528 206,89	2 235 525,37		0,10	
33	528 206,85	2 235 529,12		0,10	
34	528 206,96	2 235 531,42		0,10	
35	528 206,39	2 235 535,54		0,10	
36	528 203,03	2 235 541,48		0,10	
37	528 201,11	2 235 544,49		0,10	
38	528 201,19	2 235 546,52		0,10	
39	528 219,86	2 235 545,13		0,10	
40	528 250,62	2 235 542,47		0,10	
41	528 252,27	2 235 510,14		0,10	
42	528 225,81	2 235 502,55		0,10	
43	528 222,88	2 235 500,91		0,10	
44	528 220,02	2 235 504,17		0,10	
45	528 209,68	2 235 496,46		0,10	

Раздел 2

Сведения о местоположении границ объекта					
1	2	3	4	5	6
46	528 206,84	2 235 500,18	Метод спутниковых геодезических измерений (определений)	0,10	-
47	528 149,66	2 235 451,76		0,10	
48	528 143,12	2 235 459,98		0,10	
49	528 138,42	2 235 456,25		0,10	
50	528 148,82	2 235 443,19		0,10	
51	528 205,90	2 235 491,52		0,10	
52	528 209,92	2 235 486,17		0,10	
53	528 214,60	2 235 489,93		0,10	
54	528 213,31	2 235 491,66		0,10	
55	528 219,16	2 235 496,04		0,10	
56	528 221,56	2 235 493,31		0,10	
57	528 228,14	2 235 496,98		0,10	
58	528 252,89	2 235 504,08		0,10	
59	528 254,67	2 235 492,28		0,10	
60	528 256,14	2 235 491,11		0,10	
61	528 255,76	2 235 486,63		0,10	
62	528 249,61	2 235 487,12		0,10	
63	528 249,49	2 235 489,96		0,10	
64	528 239,57	2 235 490,58		0,10	
65	528 239,33	2 235 487,96		0,10	

Раздел 2

Сведения о местоположении границ объекта					
1	2	3	4	5	6
66	528 229,59	2 235 488,71	Метод спутниковых геодезических измерений (определений)	0,10	-
67	528 223,78	2 235 484,22		0,10	
68	528 225,90	2 235 481,56		0,10	
69	528 211,92	2 235 470,42		0,10	
70	528 213,26	2 235 468,54		0,10	
71	528 231,43	2 235 482,55		0,10	
72	528 243,83	2 235 481,59		0,10	
73	528 243,83	2 235 481,55		0,10	
74	528 255,45	2 235 480,64		0,10	
75	528 255,29	2 235 470,94		0,10	
76	528 265,29	2 235 462,37		0,10	
77	528 258,53	2 235 456,46		0,10	
78	528 262,19	2 235 451,69		0,10	
79	528 270,03	2 235 458,54		0,10	
80	528 275,36	2 235 454,60		0,10	
81	528 277,83	2 235 448,79		0,10	
82	528 264,46	2 235 435,21		0,10	
83	528 261,63	2 235 439,27		0,10	
84	528 231,38	2 235 413,08		0,10	
85	528 177,03	2 235 372,06		0,10	

Раздел 2

Сведения о местоположении границ объекта					
1	2	3	4	5	6
86	528 185,04	2 235 362,00	Метод спутниковых геодезических измерений (определений)	0,10	-
87	528 189,79	2 235 365,66		0,10	
88	528 185,56	2 235 370,98		0,10	
89	528 232,63	2 235 406,60		0,10	
90	528 235,38	2 235 402,96		0,10	
91	528 240,12	2 235 406,63		0,10	
92	528 237,32	2 235 410,35		0,10	
93	528 260,51	2 235 430,37		0,10	
94	528 263,67	2 235 425,84		0,10	
95	528 284,93	2 235 447,45		0,10	
96	528 283,74	2 235 450,28		0,10	
97	528 288,94	2 235 454,19		0,10	
98	528 296,25	2 235 441,60		0,10	
99	528 309,31	2 235 451,71		0,10	
100	528 331,05	2 235 447,35		0,10	
101	528 332,23	2 235 453,23		0,10	
102	528 315,68	2 235 456,56		0,10	
103	528 327,56	2 235 465,65		0,10	
104	528 324,29	2 235 469,73		0,10	
105	528 337,82	2 235 480,31		0,10	

Раздел 2

Сведения о местоположении границ объекта					
1	2	3	4	5	6
106	528 334,76	2 235 488,24	Метод спутниковых геодезических измерений (определений)	0,10	-
107	528 343,61	2 235 497,37		0,10	
108	528 350,69	2 235 502,85		0,10	
109	528 366,06	2 235 514,69		0,10	
110	528 367,79	2 235 512,37		0,10	
111	528 382,44	2 235 522,42		0,10	
112	528 385,17	2 235 518,77		0,10	
113	528 389,88	2 235 522,49		0,10	
114	528 387,21	2 235 526,06		0,10	
115	528 422,94	2 235 555,38		0,10	
116	528 426,12	2 235 551,21		0,10	
117	528 430,94	2 235 555,02		0,10	
118	528 420,39	2 235 572,41		0,10	
119	528 416,59	2 235 577,08		0,10	
120	528 411,92	2 235 581,90		0,10	
121	528 388,37	2 235 612,83		0,10	
122	528 394,69	2 235 618,48		0,10	
123	528 386,08	2 235 629,94		0,10	
124	528 381,35	2 235 626,30		0,10	
125	528 386,74	2 235 619,21		0,10	

Раздел 2

Сведения о местоположении границ объекта					
1	2	3	4	5	6
126	528 380,06	2 235 613,84	Метод спутниковых геодезических измерений (определений)	0,10	-
127	528 412,71	2 235 570,38		0,10	
128	528 419,26	2 235 560,29		0,10	
129	528 381,30	2 235 528,96		0,10	
130	528 369,15	2 235 520,59		0,10	
131	528 367,10	2 235 523,40		0,10	
132	528 347,03	2 235 507,60		0,10	
133	528 339,60	2 235 501,85		0,10	
134	528 327,78	2 235 489,66		0,10	
135	528 330,63	2 235 482,29		0,10	
136	528 315,80	2 235 470,71		0,10	
137	528 319,04	2 235 466,68		0,10	
138	528 312,44	2 235 461,65		0,10	
139	528 313,25	2 235 460,62		0,10	
140	528 301,49	2 235 451,45		0,10	
141	528 300,65	2 235 452,58		0,10	
142	528 298,00	2 235 450,54		0,10	
143	528 290,75	2 235 463,03		0,10	
144	528 275,65	2 235 464,31		0,10	
145	528 262,71	2 235 486,10		0,10	

Раздел 2

Сведения о местоположении границ объекта					
1	2	3	4	5	6
146	528 261,75	2 235 486,17	Метод спутниковых геодезических измерений (определений)	0,10	-
147	528 262,38	2 235 493,81		0,10	
148	528 260,25	2 235 495,51		0,10	
149	528 258,35	2 235 508,21		0,10	
150	528 256,93	2 235 536,54		0,10	
151	528 260,12	2 235 536,58		0,10	
152	528 260,13	2 235 545,27		0,10	
153	528 296,86	2 235 547,75		0,10	
154	528 296,71	2 235 556,75		0,10	
155	528 290,71	2 235 556,70		0,10	
156	528 290,77	2 235 553,35		0,10	
157	528 257,06	2 235 551,06		0,10	
158	528 255,45	2 235 588,98		0,10	
159	528 245,55	2 235 588,98		0,10	
160	528 245,49	2 235 607,44		0,10	
161	528 245,50	2 235 614,02		0,10	
162	528 263,61	2 235 608,71		0,10	
163	528 289,41	2 235 608,39		0,10	
164	528 289,44	2 235 603,71		0,10	
165	528 295,44	2 235 603,85		0,10	

Раздел 2

Сведения о местоположении границ объекта					
1	2	3	4	5	6
166	528 295,47	2 235 614,37	Метод спутниковых геодезических измерений (определений)	0,10	-
167	528 295,60	2 235 625,54		0,10	
168	528 289,54	2 235 625,50		0,10	
169	528 289,50	2 235 614,42		0,10	
170	528 264,50	2 235 614,69		0,10	
171	528 245,52	2 235 620,27		0,10	
172	528 245,89	2 235 654,62		0,10	
173	528 243,59	2 235 696,83		0,10	
1	528 234,41	2 235 708,62		0,10	
3. Сведения о характерных точках части (частей) границы объекта					
1	2	3	4	5	6
—	—	—	—	—	—

Раздел 3

Сведения о местоположении измененных (уточненных) границ объекта

1. Система координат МСК-59, зона 2

2. Сведения о характерных точках границ объекта


Обозначение характерных точек границы	Существующие координаты, м		Измененные (уточненные) координаты, м		Метод определения координат характерной точки	Средняя квадратическая погрешность положения характерной точки (Mt), м	Описание обозначения точки на местности (при наличии)
	X	Y	X	Y			
1	2	3	4	5	6	7	8
—	—	—	—	—	—	—	—
3. Сведения о характерных точках части (частей) границы объекта							
1	2	3	4	5	6	7	8
—	—	—	—	—	—	—	—

ТЕКСТОВОЕ ОПИСАНИЕ

местоположения границ населенных пунктов, территориальных зон

Прохождение границы		Описание прохождения границы
от точки	до точки	
1	2	3
—	—	—

Раздел 4
План границ объекта

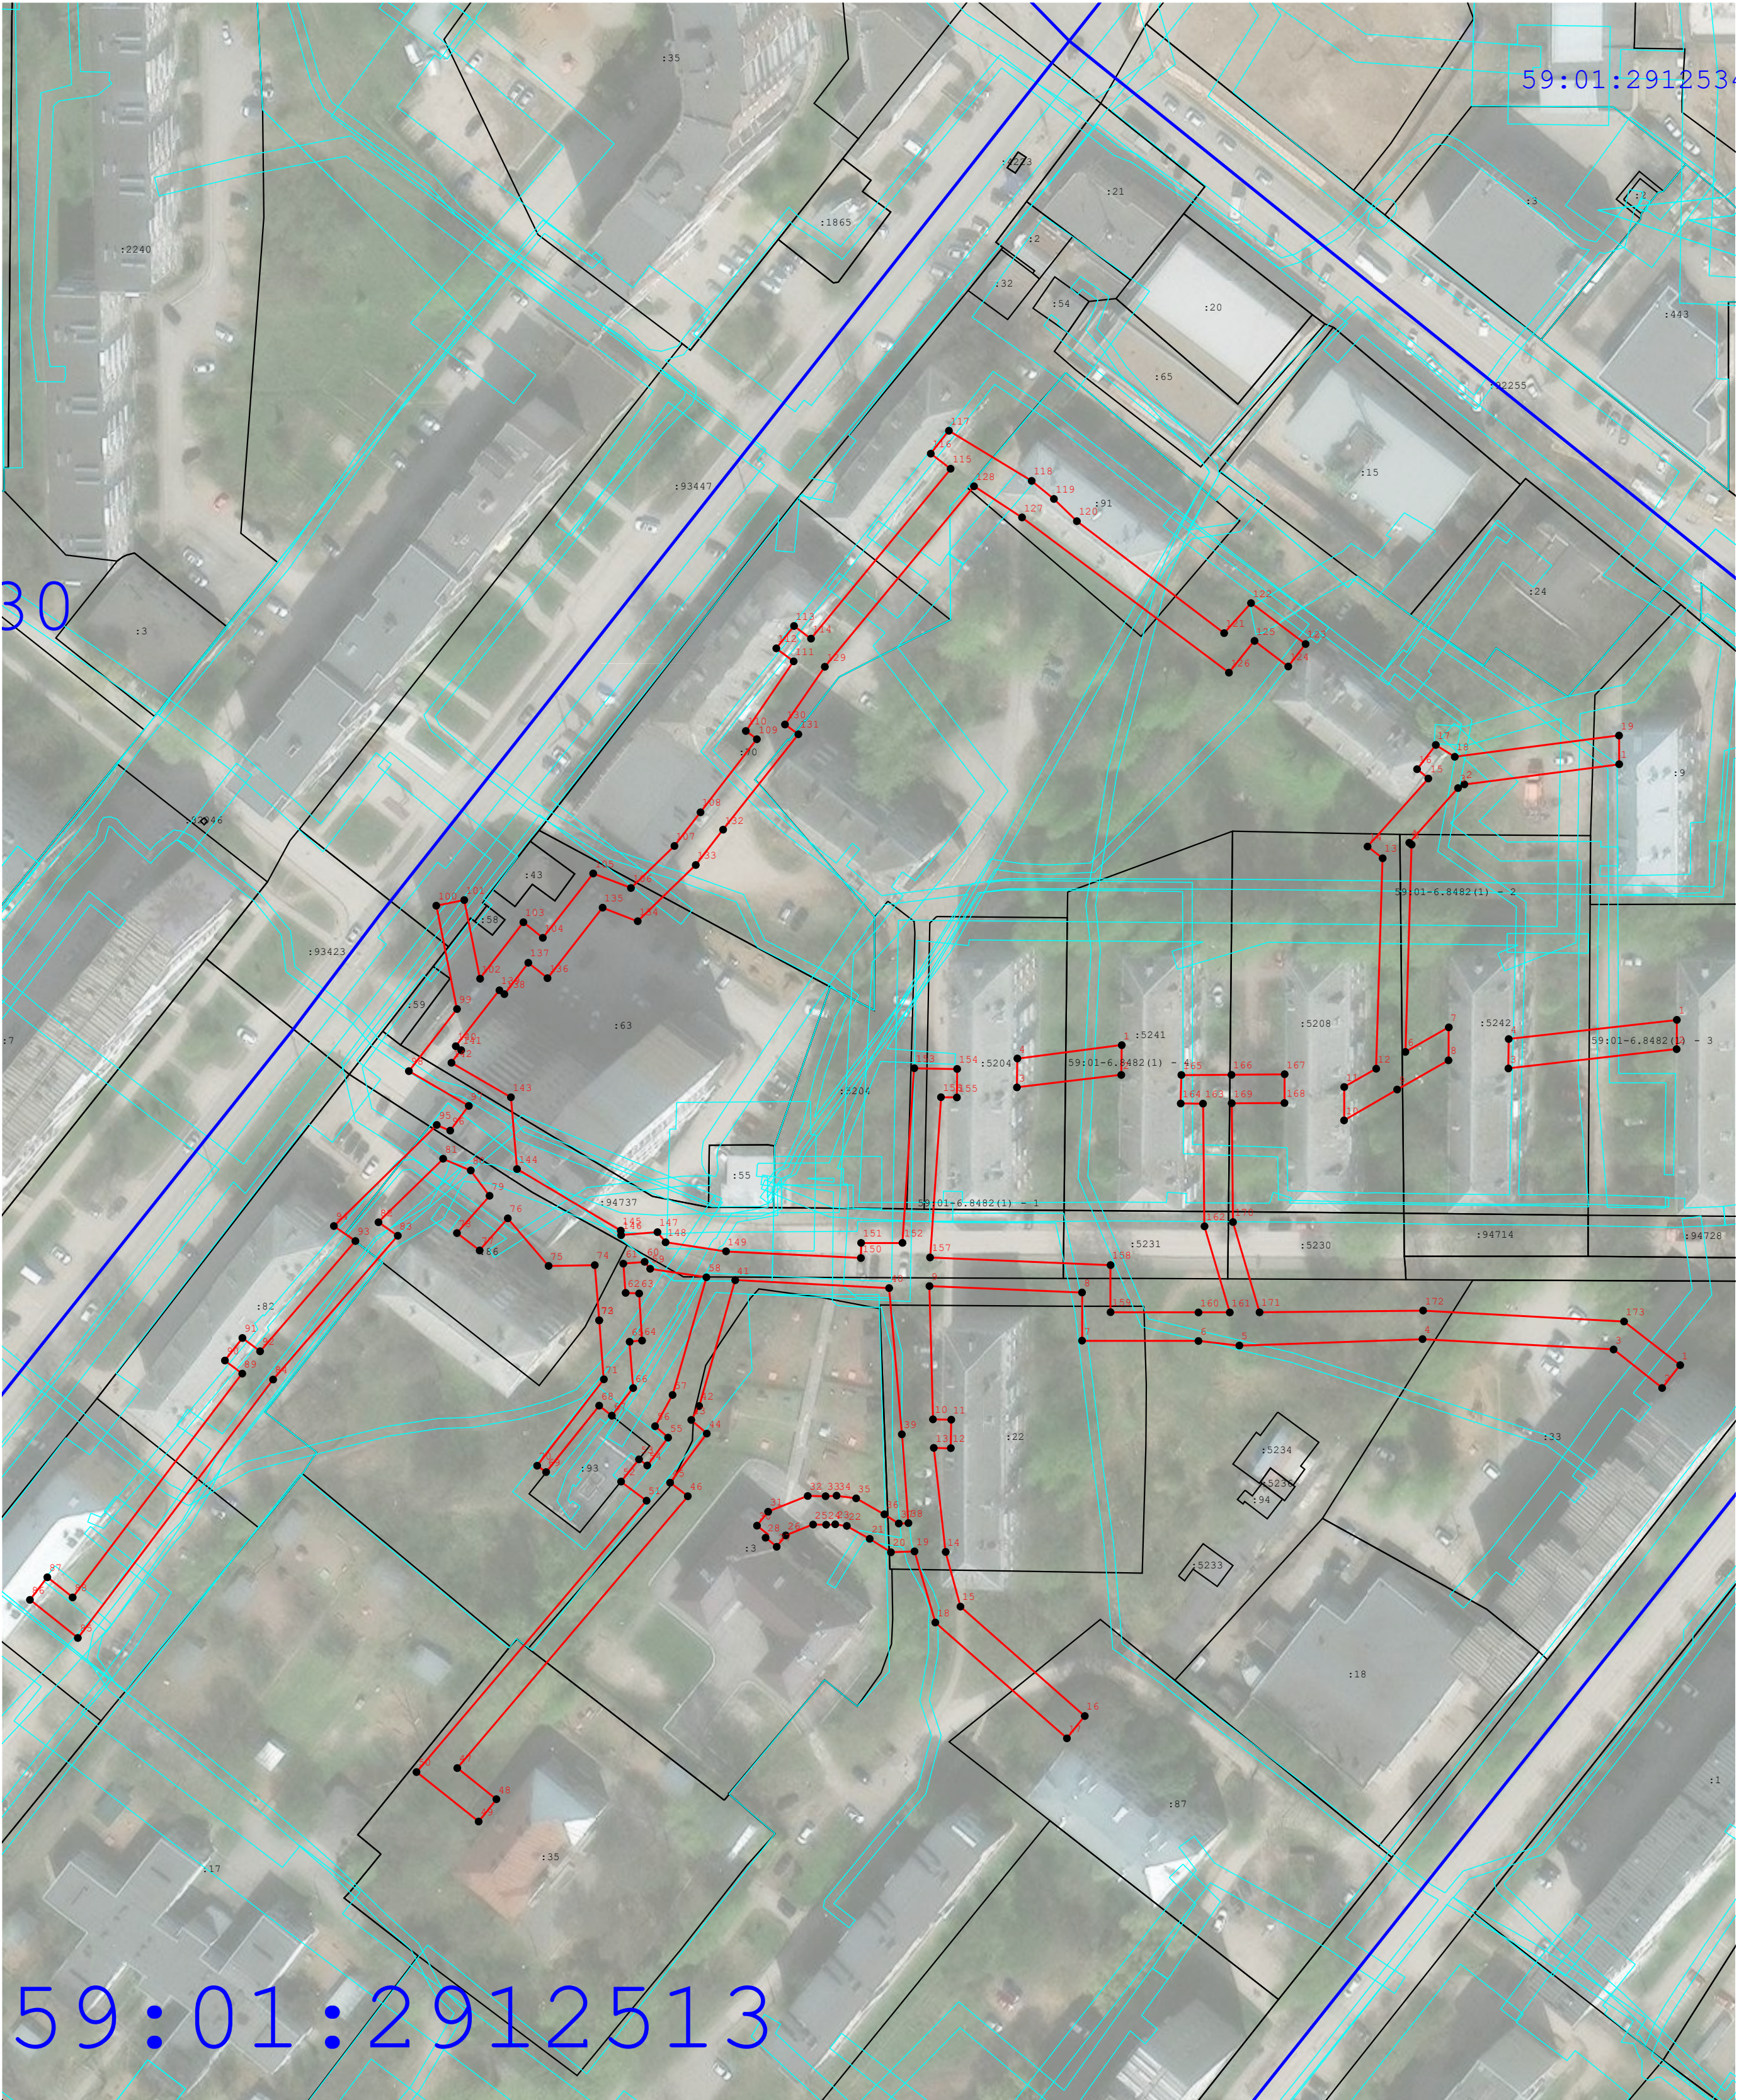

Масштаб 1:1 000

Используемые условные знаки и обозначения:

- Граница публичного сервитута
- Характерная точка публичного сервитута
- Существующая часть границы, имеющиеся в ГКН сведения о которой достаточны для определения ее местоположения
- Границы кадастрового деления
- Границы территориальных зон и зон с особыми условиями использования территорий

Подпись _____ Дата « 22 » июня 20 26 г.

Место для отрисовки печати (при наличии) лица, составившего описание местоположения границ объекта



ГРАФИЧЕСКОЕ ОПИСАНИЕ

местоположения границ населенных пунктов, территориальных зон, особо охраняемых природных территорий, зон с особыми условиями использования территории

Строительство участка ВЛ 0,4 кВ от ближайшей опоры ВЛ 0,4 кВ от ТП-5461, установка оборудования учета э/э на опоре ВЛ 0,4 кВ для электроснабжения гаража по адресу: Пермский край, г. Пермь, ул. Кронштадтская, ГСК 69, бокс №108

(наименование объекта, местоположение границ которого описано (далее - объект))

Раздел 1

Сведения об объекте

№ п/п	Характеристики объекта	Описание характеристик
1	2	3
1.	Местоположение объекта	Пермский край, г.о Пермский, город Пермь
2.	Площадь объекта +/- величина погрешности определения площади (Р +/- Дельта Р)	410 +/- 3 м²
3.	Иные характеристики объекта	-

Раздел 2

Сведения о местоположении границ объекта

1. Система координат МСК-59

2. Сведения о характерных точках границ объекта

Обозначение характерных точек границ	Координаты, м		Метод определения координат характерной точки	Средняя квадратическая погрешность положения характерной точки (Mt), м	Описание обозначения точки на местности (при наличии)
	X	Y			
1	2	3	4	5	6
1	516703.14	2229337.87	Геодезический метод	0.10	закрепление отсутствует
2	516703.55	2229339.80	Геодезический метод	0.10	закрепление отсутствует
3	516697.31	2229341.61	Геодезический метод	0.10	закрепление отсутствует
4	516687.54	2229344.42	Геодезический метод	0.10	закрепление отсутствует
5	516669.29	2229348.78	Геодезический метод	0.10	закрепление отсутствует
6	516647.45	2229354.16	Геодезический метод	0.10	закрепление отсутствует
7	516625.93	2229359.84	Геодезический метод	0.10	закрепление отсутствует
8	516603.97	2229365.15	Геодезический метод	0.10	закрепление отсутствует
9	516582.38	2229370.82	Геодезический метод	0.10	закрепление отсутствует
10	516556.93	2229377.78	Геодезический метод	0.10	закрепление отсутствует
11	516531.74	2229383.80	Геодезический метод	0.10	закрепление отсутствует
12	516504.30	2229388.87	Геодезический метод	0.10	закрепление отсутствует
13	516504.01	2229386.89	Геодезический метод	0.10	закрепление отсутствует
14	516531.32	2229381.84	Геодезический метод	0.10	закрепление отсутствует
15	516556.44	2229375.85	Геодезический метод	0.10	закрепление отсутствует
16	516581.86	2229368.89	Геодезический метод	0.10	закрепление отсутствует
17	516603.48	2229363.21	Геодезический метод	0.10	закрепление отсутствует
18	516625.44	2229357.91	Геодезический метод	0.10	закрепление отсутствует
19	516646.95	2229352.22	Геодезический метод	0.10	закрепление отсутствует
20	516668.81	2229346.84	Геодезический метод	0.10	закрепление отсутствует
21	516687.03	2229342.49	Геодезический метод	0.10	закрепление отсутствует
22	516696.90	2229339.66	Геодезический метод	0.10	закрепление отсутствует

2. Сведения о характерных точках границ объекта					
Обозначение характерных точек границ	Координаты, м		Метод определения координат характерной точки	Средняя квадратическая погрешность положения характерной точки (Mt), м	Описание обозначения точки на местности (при наличии)
	X	Y			
1	2	3	4	5	6
1	516703.14	2229337.87	Геодезический метод	0.10	закрепление отсутствует
3. Сведения о характерных точках части (частей) границы объекта					
Обозначение характерных точек части границы	Координаты, м		Метод определения координат характерной точки	Средняя квадратическая погрешность положения характерной точки (Mt), м	Описание обозначения точки на местности (при наличии)
	X	Y			
1	2	3	4	5	6
-	-	-	-	-	-

Раздел 3							
Сведения о местоположении измененных (уточненных) границ объекта							
1. Система координат -							
2. Сведения о характерных точках границ объекта							
Обозначение характерных точек границ	Существующие координаты, м		Измененные (уточненные) координаты, м		Метод определения координат характерной точки	Средняя квадратическая погрешность положения характерной точки (Mt), м	Описание обозначения точки на местности (при наличии)
	X	Y	X	Y			
1	2	3	4	5	6	7	8
-	-	-	-	-	-	-	
3. Сведения о характерных точках части (частей) границы объекта							
Обозначение характерных точек части границы	Существующие координаты, м		Измененные (уточненные) координаты, м		Метод определения координат характерной точки	Средняя квадратическая погрешность положения характерной точки (Mt), м	Описание обозначения точки на местности (при наличии)
	X	Y	X	Y			
1	2	3	4	5	6	7	8
-	-	-	-	-	-	-	

План границ объекта



М 1:500

Условные обозначения:

- Вновь образованная граница публичного сервитута
- 59:01:4410223:264 Кадастровый номер учтенного земельного участка
- 1 Образуемая точка контура, сведения о которой позволяют однозначно определить ее положение на местности
- существующая часть границы, имеющих в ЕГРН сведения о которых достаточны для определения ее местоположения
- линия проектируемой КЛ

Подпись _____ дата 10.06.2026

Место для оттиска печати (при наличии) лица, составившего описание местоположения границ объекта