

ГРАФИЧЕСКОЕ ОПИСАНИЕ

местоположения границ публичного сервитута

Строительство КЛ 0,4 кВ от РУ 0,4 кВ ТП-7024, установка оборудования учета э/э в РУ 0,4 кВ ТП-7024 для электроснабжения административного/офисного здания по адресу: Пермский край, г. Пермь, (кад. номер зем. участка 59:01:4410514:465)

(наименование объекта, местоположение границ которого описано (далее - объект))

Раздел 1

Сведения об объекте		
№ п/п	Характеристики объекта	Описание характеристик
1	2	3
1	Местоположение объекта	Пермский край, город Пермь
2	Площадь объекта +/- величина погрешности определения площади (Р+/- Дельта Р)	1097 кв.м ± 6.66 кв.м
3	Иные характеристики объекта	Вид объекта реестра границ: Граница публичного сервитута Кадастровый номер квартала: 59:01:0000000 Вид или наименование публичного сервитута по документу: Строительство КЛ 0,4 кВ от РУ 0,4 кВ ТП-7024, установка оборудования учета э/э в РУ 0,4 кВ ТП-7024 для электроснабжения административного/офисного здания по адресу: Пермский край, г. Пермь, (кад. номер зем. участка 59:01:4410514:465) Орган, принявший решение об установлении публичного сервитута: Департамент земельных отношений Администрации города Перми Цель установления публичного сервитута: Публичный сервитут для эксплуатации объектов электросетевого хозяйства регионального значения: Строительство КЛ 0,4 кВ от РУ 0,4 кВ ТП-7024, установка оборудования учета э/э в РУ 0,4 кВ ТП-7024 для электроснабжения административного/офисного здания по адресу: Пермский край, г. Пермь, (кад. номер зем. участка 59:01:4410514:465) Обладатель публичного сервитута: Юридическое лицо, орган власти, Российское юридическое лицо, ПАО "РОССЕТИ УРАЛ", 6671163413, 1056604000970, perm@rosseti-ural.ru, 614039, Пермский край, г. Пермь, пр-кт Комсомольский, д. 48

Раздел 2

Сведения о местоположении границ объекта					
1. Система координат <u>МСК-59, зона 2</u>					
2. Сведения о характерных точках границ объекта					
Обозначение характерных точек границ	Координаты, м		Метод определения координат характерной точки	Средняя квадратическая погрешность положения характерной точки (M_t), м	Описание обозначения точки на местности (при наличии)
	X	Y			
1	2	3	4	5	6
1	516341.48	2230658.47	Метод спутниковых геодезических измерений (определений)	0.10	–
2	516355.89	2230668.24	Метод спутниковых геодезических измерений (определений)	0.10	–
3	516358.47	2230670.19	Метод спутниковых геодезических измерений (определений)	0.10	–
4	516360.78	2230671.80	Метод спутниковых геодезических измерений (определений)	0.10	–
5	516359.09	2230673.71	Метод спутниковых геодезических измерений (определений)	0.10	–
6	516361.79	2230675.45	Метод спутниковых геодезических измерений (определений)	0.10	–
7	516353.87	2230685.51	Метод спутниковых геодезических измерений (определений)	0.10	–
8	516366.45	2230702.36	Метод спутниковых геодезических измерений (определений)	0.10	–
9	516373.90	2230698.20	Метод спутниковых геодезических измерений (определений)	0.10	–
10	516374.78	2230694.39	Метод спутниковых геодезических измерений (определений)	0.10	–
11	516383.07	2230693.13	Метод спутниковых геодезических измерений (определений)	0.10	–
12	516386.70	2230690.38	Метод спутниковых геодезических измерений (определений)	0.10	–
13	516388.40	2230691.50	Метод спутниковых геодезических измерений (определений)	0.10	–

14	516389.24	2230690.86	Метод спутниковых геодезических измерений (определений)	0.10	—
15	516391.37	2230692.30	Метод спутниковых геодезических измерений (определений)	0.10	—
16	516421.38	2230730.17	Метод спутниковых геодезических измерений (определений)	0.10	—
17	516423.61	2230743.16	Метод спутниковых геодезических измерений (определений)	0.10	—
18	516420.00	2230747.73	Метод спутниковых геодезических измерений (определений)	0.10	—
19	516426.31	2230756.19	Метод спутниковых геодезических измерений (определений)	0.10	—
20	516438.10	2230772.00	Метод спутниковых геодезических измерений (определений)	0.10	—
21	516436.30	2230774.27	Метод спутниковых геодезических измерений (определений)	0.10	—
22	516448.38	2230783.58	Метод спутниковых геодезических измерений (определений)	0.10	—
23	516447.16	2230785.31	Метод спутниковых геодезических измерений (определений)	0.10	—
24	516446.15	2230786.73	Метод спутниковых геодезических измерений (определений)	0.10	—
25	516445.34	2230786.07	Метод спутниковых геодезических измерений (определений)	0.10	—
26	516443.63	2230788.10	Метод спутниковых геодезических измерений (определений)	0.10	—
27	516442.48	2230787.40	Метод спутниковых геодезических измерений (определений)	0.10	—
28	516439.46	2230785.79	Метод спутниковых геодезических измерений (определений)	0.10	—
29	516440.15	2230784.81	Метод спутниковых геодезических измерений (определений)	0.10	—
30	516427.83	2230775.32	Метод спутниковых геодезических измерений (определений)	0.10	—
31	516430.53	2230771.89	Метод спутниковых	0.10	—

			геодезических измерений (определений)		
32	516421.26	2230759.45	Метод спутниковых геодезических измерений (определений)	0.10	–
33	516412.44	2230747.62	Метод спутниковых геодезических измерений (определений)	0.10	–
34	516417.24	2230741.54	Метод спутниковых геодезических измерений (определений)	0.10	–
35	516415.73	2230732.69	Метод спутниковых геодезических измерений (определений)	0.10	–
36	516387.24	2230696.75	Метод спутниковых геодезических измерений (определений)	0.10	–
37	516384.21	2230694.70	Метод спутниковых геодезических измерений (определений)	0.10	–
38	516367.90	2230707.12	Метод спутниковых геодезических измерений (определений)	0.10	–
39	516366.11	2230705.35	Метод спутниковых геодезических измерений (определений)	0.10	–
40	516365.28	2230706.02	Метод спутниковых геодезических измерений (определений)	0.10	–
41	516354.75	2230693.60	Метод спутниковых геодезических измерений (определений)	0.10	–
42	516349.17	2230684.92	Метод спутниковых геодезических измерений (определений)	0.10	–
43	516353.98	2230679.48	Метод спутниковых геодезических измерений (определений)	0.10	–
44	516356.90	2230676.18	Метод спутниковых геодезических измерений (определений)	0.10	–
45	516337.66	2230663.13	Метод спутниковых геодезических измерений (определений)	0.10	–
1	516341.48	2230658.47	Метод спутниковых геодезических измерений (определений)	0.10	–

3. Сведения о характерных точках части (частей) границы объекта

Обозначение характерных точек части границы	Координаты, м		Метод определения координат характерной точки	Средняя квадратическая погрешность	Описание обозначения точки на
	X	Y			


				положения характерной точки (M _t), м	местности (при наличии)
1	2	3	4	5	6
–	–	–	–	–	–

Схема расположения границ публичного сервитута

Объект: Строительство КЛ 0,4 кВ от РУ 0,4 кВ ТП-7024, установка оборудования учета э/э в РУ 0,4 кВ ТП-7024 для электроснабжения административного/офисного здания по адресу: Пермский край, г. Пермь, (кад. номер зем. участка 59:01:4410514:465)

Местоположение: Пермский край, г. Пермь, шоссе Космонавтов

Площадь земель или части земельного участка, кв.м. : 1097 (часть кадастрового квартала 59:01:4410507 - 179 кв.м., часть кадастрового квартала 59:01:4410514 - 192 кв.м., часть земельного участка с КН 59:01:4410507:39 - 8 кв.м., часть земельного участка с КН 59:01:4410514:6 - 484 кв.м., часть земельного участка с КН 59:01:0000000:79857 - 234 кв.м.)

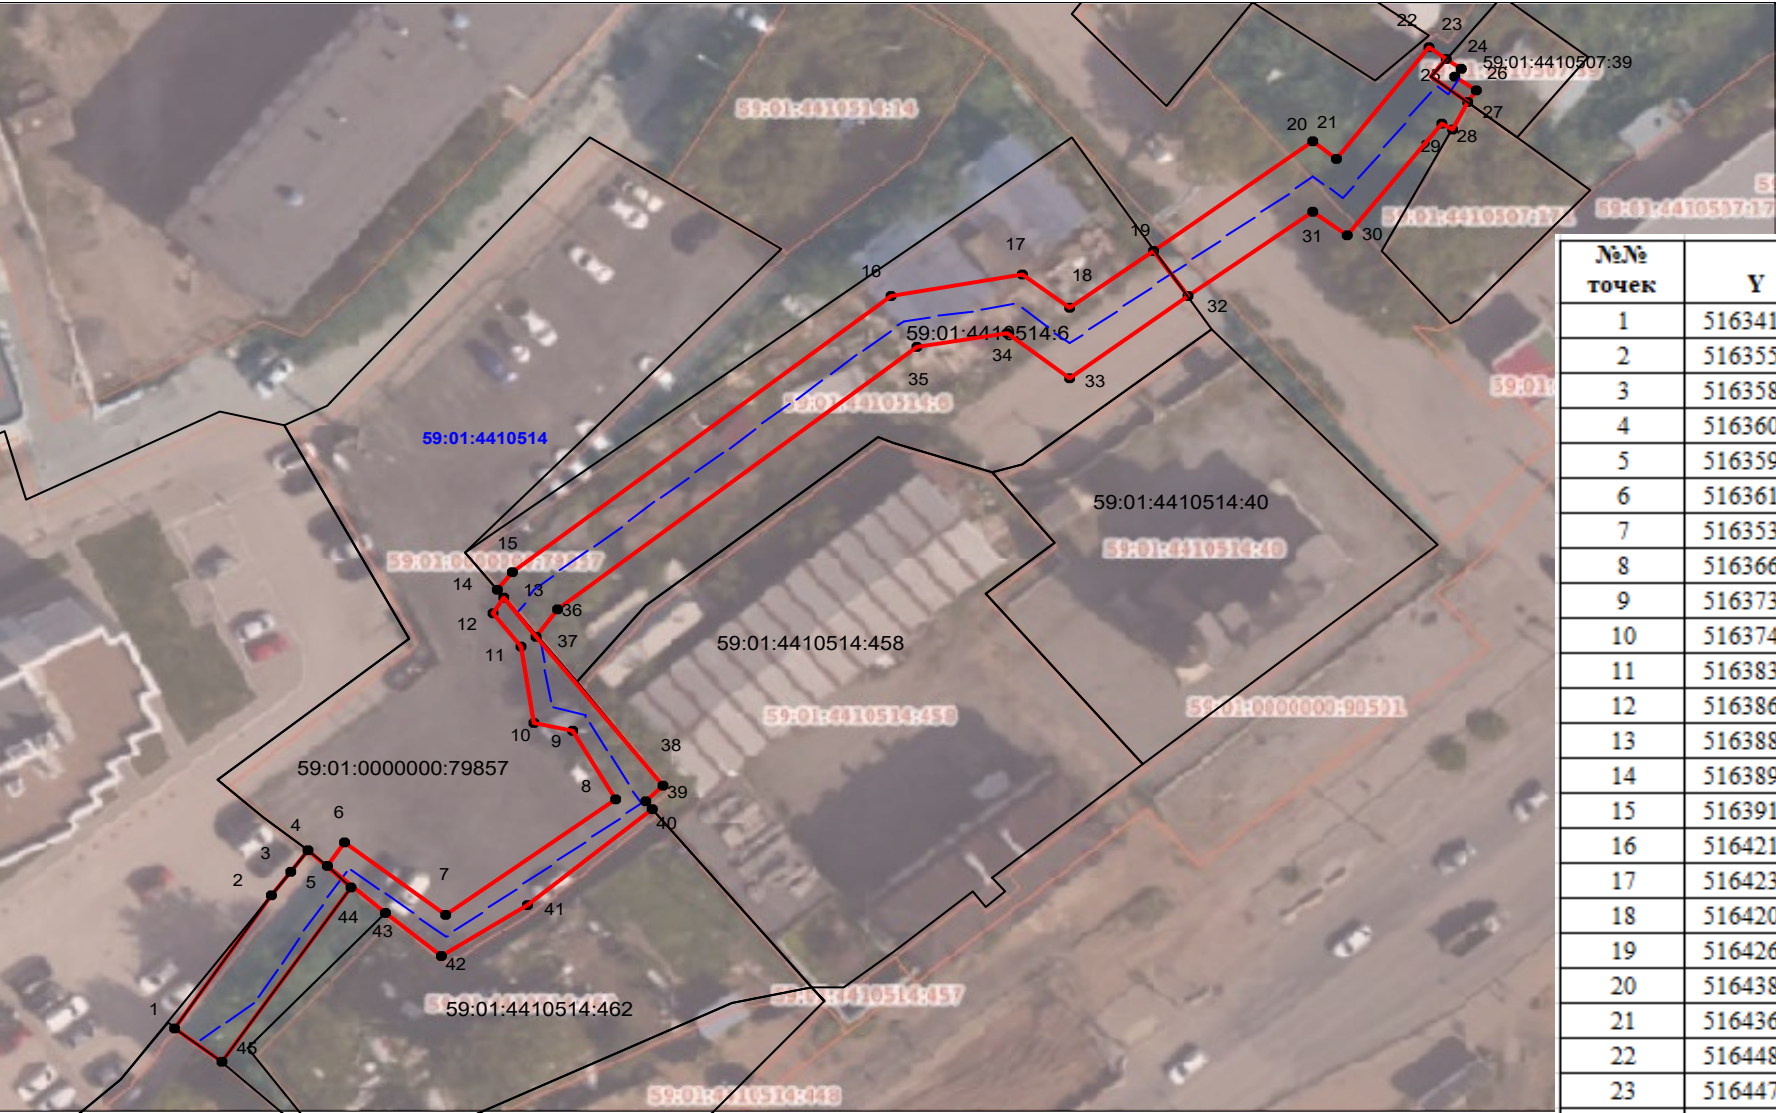

Условные обозначения:

- граница публичного сервитута
- граница земельного участка, сведения которого внесены в ЕГРН
- - - - - проектное местоположение инженерного сооружения
- 59:01:4410806 обозначение кадастрового квартала
- 59:01:1713048:5 обозначение кадастрового номера земельного участка

Масштаб 1:800

№№ точек	Y	X
1	516341,48	2230658,47
2	516355,89	2230668,24
3	516358,47	2230670,19
4	516360,78	2230671,80
5	516359,09	2230673,71
6	516361,79	2230675,45
7	516353,87	2230685,51
8	516366,45	2230702,36
9	516373,90	2230698,20
10	516374,78	2230694,39
11	516383,07	2230693,13
12	516386,70	2230690,38
13	516388,40	2230691,50
14	516389,24	2230690,86
15	516391,37	2230692,30
16	516421,38	2230730,17
17	516423,61	2230743,16
18	516420,00	2230747,73
19	516426,31	2230756,19
20	516438,10	2230772,00
21	516436,30	2230774,27
22	516448,38	2230783,58
23	516447,16	2230785,31
24	516446,15	2230786,73
25	516445,34	2230786,07
26	516443,63	2230788,10
27	516442,48	2230787,40
28	516439,46	2230785,79
29	516440,15	2230784,81
30	516427,83	2230775,32

31	516430,53	2230771,89
32	516421,26	2230759,45
33	516412,44	2230747,62
34	516417,24	2230741,54
35	516415,73	2230732,69
36	516387,24	2230696,75
37	516384,21	2230694,70
38	516367,90	2230707,12
39	516366,11	2230705,35
40	516365,28	2230706,02
41	516354,75	2230693,60
42	516349,17	2230684,92
43	516353,98	2230679,48
44	516356,90	2230676,18
45	516337,66	2230663,13
1	516341,48	2230658,47

Публичный сервитут
"Строительство участка ВЛ 0,4 кВ от ближайшей опоры ВЛ 0,4 кВ от ТП-4394,
установка оборудования учета э/э на опоре ВЛ 0,4 кВ для электроснабжения гаража
по адресу: Пермский край, г. Пермь, Орджоникидзевский район, южнее кв.2175
м/р Молодежный, ПГК №27, бокс 32"
Схема расположения границ публичного сервитута



Условные обозначения:

59:01:3810300
 59:01:3810300:911

кадастровый номер квартала
 кадастровый номер земельного участка, учтенного в ГКН
 граница земельного участка, учтенного в ГКН
 граница публичного сервитута
 граница кадастрового квартала
 характерная точка границы
 проектируемая линия ВЛ 0,4 кВ



• 1

ОПИСАНИЕ МЕСТОПОЛОЖЕНИЯ ГРАНИЦ ПУБЛИЧНОГО СЕРВИТУТА «Строительство участка ВЛ 0,4 кВ от ближайшей опоры ВЛ 0,4 кВ от ТП-4394, установка оборудования учета э/э на опоре ВЛ 0,4 кВ для электроснабжения гаража по адресу: Пермский край, г. Пермь, Орджоникидзевский район, южнее кв.2175 м/р Молодежный, ПГК №27, бокс 32» ПЕРМСКИЙ КРАЙ, Г. ПЕРМЬ (НАИМЕНОВАНИЕ ОБЪЕКТА)				
Сведения о местоположении границ объекта				
1. Система координат <u>МСК-59. зона 2</u>				
2. Сведения о характерных точках границ объекта				
Обозначение характерны х точек границ	Координаты. м		Метод определения координат и средняя квадратическая погрешность положения характерной точки (M_t). м	Описание закреплен ия точки
	X	Y		
1	2	3	4	5
1	527923.92	2240039.71	Геодезический метод; Mt=0.1	-
2	527959.24	2240060.58	Геодезический метод; Mt=0.1	-
3	527959.85	2240059.53	Геодезический метод; Mt=0.1	-
4	527960.66	2240060.00	Геодезический метод; Mt=0.1	-
5	527963.69	2240054.83	Геодезический метод; Mt=0.1	-
6	527966.33	2240056.37	Геодезический метод; Mt=0.1	-
7	527960.67	2240066.09	Геодезический метод; Mt=0.1	-
8	527958.79	2240064.96	Геодезический метод; Mt=0.1	-
9	527921.88	2240043.15	Геодезический метод; Mt=0.1	-
1	527923.92	2240039.71	Геодезический метод; Mt=0.1	-