

ГРАФИЧЕСКОЕ ОПИСАНИЕ

местоположения границ населенных пунктов, территориальных
зон, особо охраняемых природных территорий, зон с особыми
условиями использования территории

Публичный сервитут «Реконструкция (вынос) участка КЛ 6 кВ от ТП-5477 до ТП-5034 с территории земельного участка по адресу: Пермский край, г. Пермь, Ленинский район, ул. Монастырская, перегон Пермь II - Пермь I Свердловской железной дороги (переустройство сетей)»

(наименование объекта, местоположение границ которого описано (далее - объект))

Раздел 1

Сведения об объекте		
№ п/п	Характеристики объекта	Описание характеристик
1	2	3
1	Местоположение объекта	Пермский край, Пермский городской округ, город Пермь.
2	Площадь объекта ± величина погрешности определения площади ($P \pm \Delta P$)	$627 \pm 9 \text{ м}^2$
3	Иные характеристики объекта	Вид объекта реестра границ: Граница публичного сервитута Кадастровый номер квартала: 59:01:0000000 Вид или наименование публичного сервитута по документу: Публичный сервитут «Реконструкция (вынос) участка КЛ 6 кВ от ТП-5477 до ТП-5034 с территории земельного участка по адресу: Пермский край, г. Пермь, Ленинский район, ул. Монастырская, перегон Пермь II - Пермь I Свердловской железной дороги (переустройство сетей)» Орган, принявший решение об установлении публичного сервитута: Администрация города Перми Цель установления публичного сервитута: Размещение объектов электросетевого хозяйства, тепловых сетей, водопроводных сетей, сетей водоотведения, линий и сооружений связи, линейных объектов системы газоснабжения, нефтепроводов и нефтепродуктопроводов, их неотъемлемых технологических частей, если указанные объекты являются объектами федерального, регионального или местного значения, либо необходимы для организации электро-, газо-, тепло-, водоснабжения населения и водоотведения, подключения (технологического присоединения) к сетям инженерно-технического обеспечения, либо переносятся в связи с изъятием земельных участков, на которых они ранее располагались, для государственных или муниципальных нужд (далее также - инженерные сооружения) Срок публичного сервитута: продолжительность: 49 лет Обладатель публичного сервитута: Юридическое лицо, зарегистрированное в Российской Федерации ПО "Пермские городские электрические сети" филиала ПАО "Россети Урал" - "Пермэнерго" (ИНН: 6671163413, ОГРН: 1056604000970, адрес эл. почты: re-pges@rosseti-ural.ru, почтовый адрес: 614016, Пермский край, г. Пермь, ул. Камчатовская, 26). Источники официального опубликования: Официальный сайт администрации города Перми, печатное средство массовой информации «Официальный бюллетень органов местного самоуправления муниципального образования город Пермь».

Раздел 2

Сведения о местоположении границ объекта

1. Система координат МСК-59, зона 2					
2. Сведения о характерных точках границ объекта					
Обозначение характерных точек границ	Координаты, м		Метод определения координат характерной точки	Средняя квадратическая погрешность положения характерной точки (Mt), м	Описание обозначения точки на местности (при наличии)
	X	Y			
1	2	3	4	5	6
1	518 863,01	2 232 272,92	Метод спутниковых геодезических измерений (определений)	0,10	—
2	518 855,02	2 232 276,53	Метод спутниковых геодезических измерений (определений)	0,10	—
3	518 854,20	2 232 274,70	Метод спутниковых геодезических измерений (определений)	0,10	—
4	518 860,32	2 232 271,94	Метод спутниковых геодезических измерений (определений)	0,10	—
5	518 860,01	2 232 271,29	Метод спутниковых геодезических измерений (определений)	0,10	—
6	518 817,85	2 232 291,33	Метод спутниковых геодезических измерений (определений)	0,10	—
7	518 813,13	2 232 289,08	Метод спутниковых геодезических измерений (определений)	0,10	—
8	518 810,24	2 232 285,31	Метод спутниковых геодезических измерений (определений)	0,10	—
9	518 812,02	2 232 282,36	Метод спутниковых геодезических измерений (определений)	0,10	—
10	518 809,16	2 232 275,66	Метод спутниковых геодезических измерений (определений)	0,10	—
11	518 805,64	2 232 277,15	Метод спутниковых геодезических измерений (определений)	0,10	—
12	518 759,49	2 232 289,22	Метод спутниковых геодезических измерений (определений)	0,10	—
13	518 759,17	2 232 289,27	Метод спутниковых геодезических измерений (определений)	0,10	—
14	518 758,53	2 232 289,17	Метод спутниковых геодезических измерений (определений)	0,10	—
15	518 757,90	2 232 288,69	Метод спутниковых геодезических измерений (определений)	0,10	—
16	518 757,63	2 232 288,01	Метод спутниковых геодезических измерений (определений)	0,10	—
17	518 743,91	2 232 207,08	Метод спутниковых геодезических измерений (определений)	0,10	—

Раздел 2

Сведения о местоположении границ объекта

1	2	3	4	5	6
18	518 742,00	2 232 200,43	Метод спутниковых геодезических измерений (определений)	0,10	—
19	518 740,81	2 232 197,42	Метод спутниковых геодезических измерений (определений)	0,10	—
20	518 740,00	2 232 197,38	Метод спутниковых геодезических измерений (определений)	0,10	—
21	518 733,52	2 232 198,36	Метод спутниковых геодезических измерений (определений)	0,10	—
22	518 730,70	2 232 192,28	Метод спутниковых геодезических измерений (определений)	0,10	—
23	518 708,57	2 232 200,45	Метод спутниковых геодезических измерений (определений)	0,10	—
24	518 687,54	2 232 157,40	Метод спутниковых геодезических измерений (определений)	0,10	—
25	518 688,83	2 232 156,80	Метод спутниковых геодезических измерений (определений)	0,10	—
26	518 687,78	2 232 154,41	Метод спутниковых геодезических измерений (определений)	0,10	—
27	518 689,61	2 232 153,61	Метод спутниковых геодезических измерений (определений)	0,10	—
28	518 691,44	2 232 157,78	Метод спутниковых геодезических измерений (определений)	0,10	—
29	518 690,23	2 232 158,35	Метод спутниковых геодезических измерений (определений)	0,10	—
30	518 709,57	2 232 197,95	Метод спутниковых геодезических измерений (определений)	0,10	—
31	518 731,74	2 232 189,76	Метод спутниковых геодезических измерений (определений)	0,10	—
32	518 734,69	2 232 196,12	Метод спутниковых геодезических измерений (определений)	0,10	—
33	518 739,90	2 232 195,37	Метод спутниковых геодезических измерений (определений)	0,10	—
34	518 742,20	2 232 195,49	Метод спутниковых геодезических измерений (определений)	0,10	—
35	518 743,89	2 232 199,79	Метод спутниковых геодезических измерений (определений)	0,10	—
36	518 745,87	2 232 206,63	Метод спутниковых геодезических измерений (определений)	0,10	—
37	518 759,52	2 232 287,15	Метод спутниковых геодезических измерений (определений)	0,10	—

Раздел 2

Сведения о местоположении границ объекта					
1	2	3	4	5	6
38	518 805,00	2 232 275,25	Метод спутниковых геодезических измерений (определений)	0,10	—
39	518 810,22	2 232 273,04	Метод спутниковых геодезических измерений (определений)	0,10	—
40	518 814,26	2 232 282,52	Метод спутниковых геодезических измерений (определений)	0,10	—
41	518 812,65	2 232 285,17	Метод спутниковых геодезических измерений (определений)	0,10	—
42	518 814,43	2 232 287,49	Метод спутниковых геодезических измерений (определений)	0,10	—
43	518 817,85	2 232 289,12	Метод спутниковых геодезических измерений (определений)	0,10	—
44	518 860,95	2 232 268,62	Метод спутниковых геодезических измерений (определений)	0,10	—
1	518 863,01	2 232 272,92	Метод спутниковых геодезических измерений (определений)	0,10	—
3. Сведения о характерных точках части (частей) границы объекта					
1	2	3	4	5	6
—	—	—	—	—	—

Раздел 3

Сведения о местоположении измененных (уточненных) границ объекта

1. Система координат МСК-59, зона 2

2. Сведения о характерных точках границ объекта

Обозначение характерных точек границы	Существующие координаты, м		Измененные (уточненные) координаты, м		Метод определения координат характерной точки	Средняя квадратическая погрешность положения характерной точки (Mt), м	Описание обозначения точки на местности (при наличии)
	X	Y	X	Y			
1	2	3	4	5	6	7	8
—	—	—	—	—	—	—	—
3. Сведения о характерных точках части (частей) границы объекта							
1	2	3	4	5	6	7	8
—	—	—	—	—	—	—	—

ТЕКСТОВОЕ ОПИСАНИЕ

местоположения границ населенных пунктов, территориальных зон

Прохождение границы		Описание прохождения границы
от точки	до точки	
1	2	3
—	—	—

Схема расположения границ публичного сервитута



Масштаб 1:1 000

Используемые условные знаки и обозначения:

- - Характерная точка границы
- 5 - Обозначение характерной точки границы
- Границы земельных участков по сведениям ЕГРН
- Границы публичного сервитута
- КЛ 6 кВ
- Граница кадастрового квартала
- : 208 - Кадастровый номер земельного участка
- 59:01:4418042 - Номер кадастрового квартала

ГРАФИЧЕСКОЕ ОПИСАНИЕ

местоположения границ публичного сервитута

Строительство КЛ 0,4 кВ от РУ 0,4 кВ ТП-7024, установка оборудования учета э/э в РУ 0,4 кВ ТП-7024 для электроснабжения административного/офисного здания по адресу: Пермский край, г. Пермь, (кад. номер зем. участка 59:01:4410514:465)

(наименование объекта, местоположение границ которого описано (далее - объект))

Раздел 1

Сведения об объекте		
№ п/п	Характеристики объекта	Описание характеристик
1	2	3
1	Местоположение объекта	Пермский край, город Пермь
2	Площадь объекта +/- величина погрешности определения площади (Р+/- Дельта Р)	1097 кв.м ± 6.66 кв.м
3	Иные характеристики объекта	Вид объекта реестра границ: Граница публичного сервитута Кадастровый номер квартала: 59:01:0000000 Вид или наименование публичного сервитута по документу: Строительство КЛ 0,4 кВ от РУ 0,4 кВ ТП-7024, установка оборудования учета э/э в РУ 0,4 кВ ТП-7024 для электроснабжения административного/офисного здания по адресу: Пермский край, г. Пермь, (кад. номер зем. участка 59:01:4410514:465) Орган, принявший решение об установлении публичного сервитута: Департамент земельных отношений Администрации города Перми Цель установления публичного сервитута: Публичный сервитут для эксплуатации объектов электросетевого хозяйства регионального значения: Строительство КЛ 0,4 кВ от РУ 0,4 кВ ТП-7024, установка оборудования учета э/э в РУ 0,4 кВ ТП-7024 для электроснабжения административного/офисного здания по адресу: Пермский край, г. Пермь, (кад. номер зем. участка 59:01:4410514:465) Обладатель публичного сервитута: Юридическое лицо, орган власти, Российское юридическое лицо, ПАО "РОССЕТИ УРАЛ", 6671163413, 1056604000970, perm@rosseti-ural.ru, 614039, Пермский край, г. Пермь, пр-кт Комсомольский, д. 48

Раздел 2

Сведения о местоположении границ объекта					
1. Система координат <u>МСК-59, зона 2</u>					
2. Сведения о характерных точках границ объекта					
Обозначение характерных точек границ	Координаты, м		Метод определения координат характерной точки	Средняя квадратическая погрешность положения характерной точки (M_t), м	Описание обозначения точки на местности (при наличии)
	X	Y			
1	2	3	4	5	6
1	516341.48	2230658.47	Метод спутниковых геодезических измерений (определений)	0.10	–
2	516355.89	2230668.24	Метод спутниковых геодезических измерений (определений)	0.10	–
3	516358.47	2230670.19	Метод спутниковых геодезических измерений (определений)	0.10	–
4	516360.78	2230671.80	Метод спутниковых геодезических измерений (определений)	0.10	–
5	516359.09	2230673.71	Метод спутниковых геодезических измерений (определений)	0.10	–
6	516361.79	2230675.45	Метод спутниковых геодезических измерений (определений)	0.10	–
7	516353.87	2230685.51	Метод спутниковых геодезических измерений (определений)	0.10	–
8	516366.45	2230702.36	Метод спутниковых геодезических измерений (определений)	0.10	–
9	516373.90	2230698.20	Метод спутниковых геодезических измерений (определений)	0.10	–
10	516374.78	2230694.39	Метод спутниковых геодезических измерений (определений)	0.10	–
11	516383.07	2230693.13	Метод спутниковых геодезических измерений (определений)	0.10	–
12	516386.70	2230690.38	Метод спутниковых геодезических измерений (определений)	0.10	–
13	516388.40	2230691.50	Метод спутниковых геодезических измерений (определений)	0.10	–

14	516389.24	2230690.86	Метод спутниковых геодезических измерений (определений)	0.10	—
15	516391.37	2230692.30	Метод спутниковых геодезических измерений (определений)	0.10	—
16	516421.38	2230730.17	Метод спутниковых геодезических измерений (определений)	0.10	—
17	516423.61	2230743.16	Метод спутниковых геодезических измерений (определений)	0.10	—
18	516420.00	2230747.73	Метод спутниковых геодезических измерений (определений)	0.10	—
19	516426.31	2230756.19	Метод спутниковых геодезических измерений (определений)	0.10	—
20	516438.10	2230772.00	Метод спутниковых геодезических измерений (определений)	0.10	—
21	516436.30	2230774.27	Метод спутниковых геодезических измерений (определений)	0.10	—
22	516448.38	2230783.58	Метод спутниковых геодезических измерений (определений)	0.10	—
23	516447.16	2230785.31	Метод спутниковых геодезических измерений (определений)	0.10	—
24	516446.15	2230786.73	Метод спутниковых геодезических измерений (определений)	0.10	—
25	516445.34	2230786.07	Метод спутниковых геодезических измерений (определений)	0.10	—
26	516443.63	2230788.10	Метод спутниковых геодезических измерений (определений)	0.10	—
27	516442.48	2230787.40	Метод спутниковых геодезических измерений (определений)	0.10	—
28	516439.46	2230785.79	Метод спутниковых геодезических измерений (определений)	0.10	—
29	516440.15	2230784.81	Метод спутниковых геодезических измерений (определений)	0.10	—
30	516427.83	2230775.32	Метод спутниковых геодезических измерений (определений)	0.10	—
31	516430.53	2230771.89	Метод спутниковых	0.10	—

			геодезических измерений (определений)		
32	516421.26	2230759.45	Метод спутниковых геодезических измерений (определений)	0.10	–
33	516412.44	2230747.62	Метод спутниковых геодезических измерений (определений)	0.10	–
34	516417.24	2230741.54	Метод спутниковых геодезических измерений (определений)	0.10	–
35	516415.73	2230732.69	Метод спутниковых геодезических измерений (определений)	0.10	–
36	516387.24	2230696.75	Метод спутниковых геодезических измерений (определений)	0.10	–
37	516384.21	2230694.70	Метод спутниковых геодезических измерений (определений)	0.10	–
38	516367.90	2230707.12	Метод спутниковых геодезических измерений (определений)	0.10	–
39	516366.11	2230705.35	Метод спутниковых геодезических измерений (определений)	0.10	–
40	516365.28	2230706.02	Метод спутниковых геодезических измерений (определений)	0.10	–
41	516354.75	2230693.60	Метод спутниковых геодезических измерений (определений)	0.10	–
42	516349.17	2230684.92	Метод спутниковых геодезических измерений (определений)	0.10	–
43	516353.98	2230679.48	Метод спутниковых геодезических измерений (определений)	0.10	–
44	516356.90	2230676.18	Метод спутниковых геодезических измерений (определений)	0.10	–
45	516337.66	2230663.13	Метод спутниковых геодезических измерений (определений)	0.10	–
1	516341.48	2230658.47	Метод спутниковых геодезических измерений (определений)	0.10	–

3. Сведения о характерных точках части (частей) границы объекта

Обозначение характерных точек части границы	Координаты, м		Метод определения координат характерной точки	Средняя квадратическая погрешность	Описание обозначения точки на
	X	Y			


				положения характерной точки (M _t), м	местности (при наличии)
1	2	3	4	5	6
–	–	–	–	–	–

Схема расположения границ публичного сервитута

Объект: Строительство КЛ 0,4 кВ от РУ 0,4 кВ ТП-7024, установка оборудования учета э/э в РУ 0,4 кВ ТП-7024 для электроснабжения административного/офисного здания по адресу: Пермский край, г. Пермь, (кад. номер зем. участка 59:01:4410514:465)

Местоположение: Пермский край, г. Пермь, шоссе Космонавтов

Площадь земель или части земельного участка, кв.м. : 1097 (часть кадастрового квартала 59:01:4410507 - 179 кв.м., часть кадастрового квартала 59:01:4410514 - 192 кв.м., часть земельного участка с КН 59:01:4410507:39 - 8 кв.м., часть земельного участка с КН 59:01:4410514:6 - 484 кв.м., часть земельного участка с КН 59:01:0000000:79857 - 234 кв.м.)

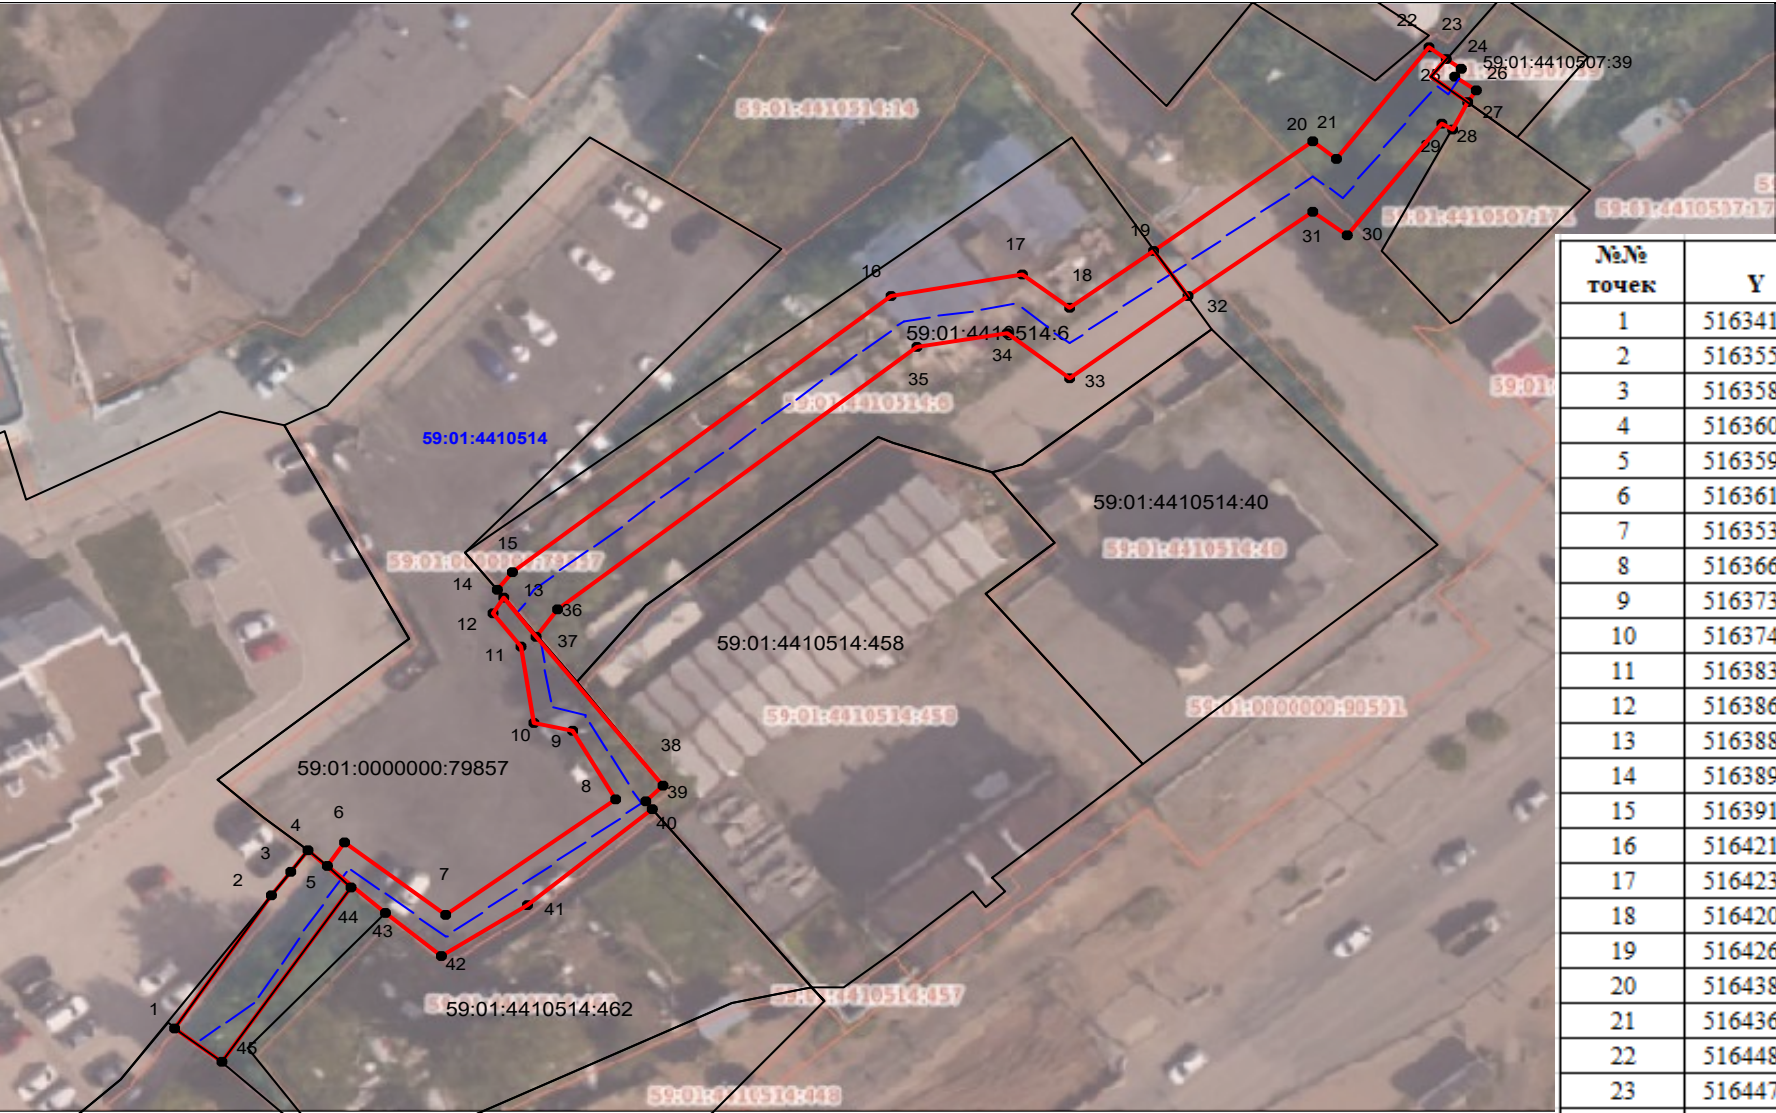

Условные обозначения:

- граница публичного сервитута
- граница земельного участка, сведения которого внесены в ЕГРН
- - - - - проектное местоположение инженерного сооружения
- 59:01:4410806 обозначение кадастрового квартала
- 59:01:1713048:5 обозначение кадастрового номера земельного участка

Масштаб 1:800

№№ точек	Y	X
1	516341,48	2230658,47
2	516355,89	2230668,24
3	516358,47	2230670,19
4	516360,78	2230671,80
5	516359,09	2230673,71
6	516361,79	2230675,45
7	516353,87	2230685,51
8	516366,45	2230702,36
9	516373,90	2230698,20
10	516374,78	2230694,39
11	516383,07	2230693,13
12	516386,70	2230690,38
13	516388,40	2230691,50
14	516389,24	2230690,86
15	516391,37	2230692,30
16	516421,38	2230730,17
17	516423,61	2230743,16
18	516420,00	2230747,73
19	516426,31	2230756,19
20	516438,10	2230772,00
21	516436,30	2230774,27
22	516448,38	2230783,58
23	516447,16	2230785,31
24	516446,15	2230786,73
25	516445,34	2230786,07
26	516443,63	2230788,10
27	516442,48	2230787,40
28	516439,46	2230785,79
29	516440,15	2230784,81
30	516427,83	2230775,32

31	516430,53	2230771,89
32	516421,26	2230759,45
33	516412,44	2230747,62
34	516417,24	2230741,54
35	516415,73	2230732,69
36	516387,24	2230696,75
37	516384,21	2230694,70
38	516367,90	2230707,12
39	516366,11	2230705,35
40	516365,28	2230706,02
41	516354,75	2230693,60
42	516349,17	2230684,92
43	516353,98	2230679,48
44	516356,90	2230676,18
45	516337,66	2230663,13
1	516341,48	2230658,47

ГРАФИЧЕСКОЕ ОПИСАНИЕ
местоположения границ публичного сервитута

Строительство КТПП 6/0,4 кВ с оборудованием учета э/э, КЛ 6 кВ, КЛ 0,4 кВ для электроснабжения
производственного помещения по адресу: Пермский край, г.Пермь, ул.Промышленная, дом №115 (кад.номер
зем.участка 59:01:4716061:596)

(наименование объекта, местоположение границ которого описано (далее - объект))

Раздел 1

Сведения об объекте		
№ п/п	Характеристики объекта	Описание характеристик
1	2	3
1	Местоположение объекта	Пермский край, город Пермь
2	Площадь объекта +/- величина погрешности определения площади (Р+/- Дельта Р)	201 кв.м ± 3.08 кв.м
3	Иные характеристики объекта	Вид объекта реестра границ: Граница публичного сервитута Кадастровый номер квартала: 59:01:0000000 Вид или наименование публичного сервитута по документу: Строительство КТПП 6/0,4 кВ с оборудованием учета э/э, КЛ 6 кВ, КЛ 0,4 кВ для электроснабжения производственного помещения по адресу: Пермский край, г.Пермь, ул.Промышленная, дом №115 (кад.номер зем.участка 59:01:4716061:596) Орган, принявший решение об установлении публичного сервитута: Департамент земельных отношений Администрации города Перми Цель установления публичного сервитута: Публичный сервитут для эксплуатации объектов электросетевого хозяйства регионального значения: Строительство КТПП 6/0,4 кВ с оборудованием учета э/э, КЛ 6 кВ, КЛ 0,4 кВ для электроснабжения производственного помещения по адресу: Пермский край, г.Пермь, ул.Промышленная, дом №115 (кад.номер зем.участка 59:01:4716061:596) Обладатель публичного сервитута: Юридическое лицо, орган власти, Российское юридическое лицо, ПАО "РОССЕТИ УРАЛ", 6671163413, 1056604000970, perm@rosseti-ural.ru, 614039, Пермский край, г Пермь, пр-кт Комсомольский, д. 48

Раздел 2

Сведения о местоположении границ объекта					
1. Система координат <u>МСК-59, зона 2</u>					
2. Сведения о характерных точках границ объекта					
Обозначение характерных точек границ	Координаты, м		Метод определения координат характерной точки	Средняя квадратическая погрешность положения характерной точки (M_t), м	Описание обозначения точки на местности (при наличии)
	X	Y			
1	2	3	4	5	6
1	508028.59	2226632.18	Метод спутниковых геодезических измерений (определений)	0.10	–
2	508027.19	2226633.56	Метод спутниковых геодезических измерений (определений)	0.10	–
3	507996.39	2226598.81	Метод спутниковых геодезических измерений (определений)	0.10	–
4	507990.31	2226603.90	Метод спутниковых геодезических измерений (определений)	0.10	–
5	507969.90	2226621.04	Метод спутниковых геодезических измерений (определений)	0.10	–
6	507967.95	2226622.67	Метод спутниковых геодезических измерений (определений)	0.10	–
7	507967.27	2226621.86	Метод спутниковых геодезических измерений (определений)	0.10	–
8	507963.91	2226624.72	Метод спутниковых геодезических измерений (определений)	0.10	–
9	507960.91	2226621.21	Метод спутниковых геодезических измерений (определений)	0.10	–
10	507965.91	2226616.94	Метод спутниковых геодезических измерений (определений)	0.10	–
11	507966.22	2226616.68	Метод спутниковых геодезических измерений (определений)	0.10	–
12	507968.58	2226619.47	Метод спутниковых геодезических измерений (определений)	0.10	–
13	507988.98	2226602.34	Метод спутниковых геодезических измерений (определений)	0.10	–

14	507996.53	2226596.01	Метод спутниковых геодезических измерений (определений)	0.10	–
1	508028.59	2226632.18	Метод спутниковых геодезических измерений (определений)	0.10	–
3. Сведения о характерных точках части (частей) границы объекта					
Обозначение характерных точек части границы	Координаты, м		Метод определения координат характерной точки	Средняя квадратическая погрешность положения характерной точки (M_t), м	Описание обозначения точки на местности (при наличии)
	X	Y			
1	2	3	4	5	6
–	–	–	–	–	–

Схема расположения границ публичного сервитута

Объект: Строительство КТПП 6/0,4 кВ с оборудованием учета э/э, КЛ 6 кВ, КЛ 0,4 кВ для электроснабжения производственного помещения по адресу: Пермский край, г.Пермь, ул.Промышленная, дом №115 (кад.номер зем.участка 59:01:4716061:596)

Местоположение: Пермский край, городской округ Пермский, г.Пермь, ул.Промышленная

Площадь земель или части земельного участка, кв.м. : 201 (в т.ч. часть земельного участка с КН 59:01:4716061:596 - 35 кв.м., часть земельного участка с КН 59:01:4716061:33 - 55 кв.м, часть кадастрового квартала 59:01:4716051 - 19 кв.м., часть кадастрового квартал 59:01:4716061 -92 кв.м)



Условные обозначения:

- граница публичного сервитута
- граница земельного участка, сведения которого внесены в ЕГРН
- - - - - проектное местоположение инженерного сооружения
- 59:01:4410912 обозначение кадастрового квартала
- 59:01:1713486:1 обозначение кадастрового номера земельного участка

Масштаб 1:400

Система координат МСК-59, зона 2
Метод определения координат: Метод спутниковых геодезических измерений (определений)
средняя квадратическая погрешность положения характерных точек (Mt)- 0.10 м

№№ точек	Y	X
1	508028,59	2226632,18
2	508027,19	2226633,56
3	507996,39	2226598,81
4	507990,31	2226603,90
5	507969,90	2226621,04
6	507967,95	2226622,67
7	507967,27	2226621,86
8	507963,91	2226624,72
9	507960,91	2226621,21
10	507965,91	2226616,94
11	507966,22	2226616,68
12	507968,58	2226619,47
13	507988,98	2226602,34
14	507996,53	2226596,01
1	508028,59	2226632,18

Публичный сервитут
"Строительство участка ВЛ 0,4 кВ от ближайшей опоры ВЛ 0,4 кВ от ТП-4394,
установка оборудования учета э/э на опоре ВЛ 0,4 кВ для электроснабжения гаража
по адресу: Пермский край, г. Пермь, Орджоникидзевский район, южнее кв.2175
м/р Молодежный, ПГК №27, бокс 32"
Схема расположения границ публичного сервитута



Условные обозначения:

59:01:3810300
59:01:3810300:911

кадастровый номер квартала
кадастровый номер земельного участка, учтенного в ГКН
граница земельного участка, учтенного в ГКН
граница публичного сервитута
граница кадастрового квартала
характерная точка границы
проектируемая линия ВЛ 0,4 кВ



• 1

ОПИСАНИЕ МЕСТОПОЛОЖЕНИЯ ГРАНИЦ ПУБЛИЧНОГО СЕРВИТУТА «Строительство участка ВЛ 0,4 кВ от ближайшей опоры ВЛ 0,4 кВ от ТП-4394, установка оборудования учета э/э на опоре ВЛ 0,4 кВ для электроснабжения гаража по адресу: Пермский край, г. Пермь, Орджоникидзевский район, южнее кв.2175 м/р Молодежный, ПГК №27, бокс 32» ПЕРМСКИЙ КРАЙ, Г. ПЕРМЬ (НАИМЕНОВАНИЕ ОБЪЕКТА)				
Сведения о местоположении границ объекта				
1. Система координат <u>МСК-59. зона 2</u>				
2. Сведения о характерных точках границ объекта				
Обозначение характерны х точек границ	Координаты. м		Метод определения координат и средняя квадратическая погрешность положения характерной точки (M_t). м	Описание закреплен ия точки
	X	Y		
1	2	3	4	5
1	527923.92	2240039.71	Геодезический метод; Mt=0.1	-
2	527959.24	2240060.58	Геодезический метод; Mt=0.1	-
3	527959.85	2240059.53	Геодезический метод; Mt=0.1	-
4	527960.66	2240060.00	Геодезический метод; Mt=0.1	-
5	527963.69	2240054.83	Геодезический метод; Mt=0.1	-
6	527966.33	2240056.37	Геодезический метод; Mt=0.1	-
7	527960.67	2240066.09	Геодезический метод; Mt=0.1	-
8	527958.79	2240064.96	Геодезический метод; Mt=0.1	-
9	527921.88	2240043.15	Геодезический метод; Mt=0.1	-
1	527923.92	2240039.71	Геодезический метод; Mt=0.1	-

ГРАФИЧЕСКОЕ ОПИСАНИЕ

местоположения границ населенных пунктов, территориальных зон, особо охраняемых природных территорий, зон с особыми условиями использования территории

Публичный сервитут для строительства линейного объекта: подключение (технологическое присоединение) к сетям инженерно-технического обеспечения ПАО "Россети Урал" по объекту: «Строительство КТП 6/0,4 кВ с оборудованием учета э/э, ВЛ 6 кВ, КЛ 0,4 кВ для электроснабжения нежилого здания по адресу: Пермский край, г. Пермь, ул. Промышленная (кад. номер зем. участка 59:01:4716061:764)»

(наименование объекта, местоположение границ которого описано (далее - объект))

Раздел 1

Сведения об объекте

№ п/п	Характеристики объекта	Описание характеристик
1	2	3
1	Местоположение объекта	Пермский край, город Пермь
2	Площадь объекта +/- величина погрешности определения площади (Р +/- Дельта Р)	164 +/- 4 м ²
3	Иные характеристики объекта	-

Раздел 2					
Сведения о местоположении границ объекта					
1. Система координат МСК-59, зона 2					
2. Сведения о характерных точках границ объекта					
Обозначение характерных точек границ	Координаты, м		Метод определения координат характерной точки	Средняя квадратическая погрешность положения характерной точки (Mt), м	Описание обозначения точки на местности (при наличии)
	X	Y			
1	2	3	4	5	6
1	507259.00	2227433.05	Метод спутниковых геодезических измерений (определений)	0.10	Закрепление отсутствует
2	507267.33	2227437.42	Метод спутниковых геодезических измерений (определений)	0.10	Закрепление отсутствует
3	507271.46	2227438.08	Метод спутниковых геодезических измерений (определений)	0.10	Закрепление отсутствует
4	507296.90	2227434.75	Метод спутниковых геодезических измерений (определений)	0.10	Закрепление отсутствует
5	507297.39	2227438.72	Метод спутниковых геодезических измерений (определений)	0.10	Закрепление отсутствует
6	507269.75	2227442.33	Метод спутниковых геодезических измерений (определений)	0.10	Закрепление отсутствует
7	507267.45	2227441.99	Метод спутниковых геодезических измерений (определений)	0.10	Закрепление отсутствует
8	507257.18	2227436.62	Метод спутниковых геодезических измерений (определений)	0.10	Закрепление отсутствует
1	507259.00	2227433.05	Метод спутниковых геодезических измерений (определений)	0.10	Закрепление отсутствует


3. Сведения о характерных точках части (частей) границы объекта

Обозначение характерных точек части границы	Координаты, м		Метод определения координат характерной точки	Средняя квадратическая погрешность положения характерной точки (Mt), м	Описание обозначения точки на местности (при наличии)
	X	Y			
1	2	3	4	5	6
-	-	-	-	-	-

Раздел 3							
Сведения о местоположении измененных (уточненных) границ объекта							
1. Система координат -							
2. Сведения о характерных точках границ объекта							
Обозначение характерных точек границ	Существующие координаты, м		Измененные (уточненные) координаты, м		Метод определения координат характерной точки	Средняя квадратическая погрешность положения характерной точки (Mt), м	Описание обозначения точки на местности (при наличии)
	X	Y	X	Y			
1	2	3	4	5	6	7	8
-	-	-	-	-	-	-	
3. Сведения о характерных точках части (частей) границы объекта							
Обозначение характерных точек части границы	Существующие координаты, м		Измененные (уточненные) координаты, м		Метод определения координат характерной точки	Средняя квадратическая погрешность положения характерной точки (Mt), м	Описание обозначения точки на местности (при наличии)
	X	Y	X	Y			
1	2	3	4	5	6	7	8
-	-	-	-	-	-	-	

СХЕМА РАСПОЛОЖЕНИЯ ГРАНИЦ ПУБЛИЧНОГО СЕРВИТУТА

Объект: «Строительство КТП 6/0,4 кВ с оборудованием учета э/э, ВЛ 6 кВ, КЛ 0,4 кВ для электроснабжения нежилого здания по адресу: Пермский край, г. Пермь, ул. Промышленная (кад. номер зем. участка 59:01:4716061:764)»
Местоположение объекта: Пермский край, г. Пермь, ул. Промышленная
Площадь земель или части земельного участка, кв.м.: 164
Категория земель: земли населенных пунктов
Вид разрешенного использования земельного участка: -
Цель использования: под объекты инженерного оборудования электроснабжения

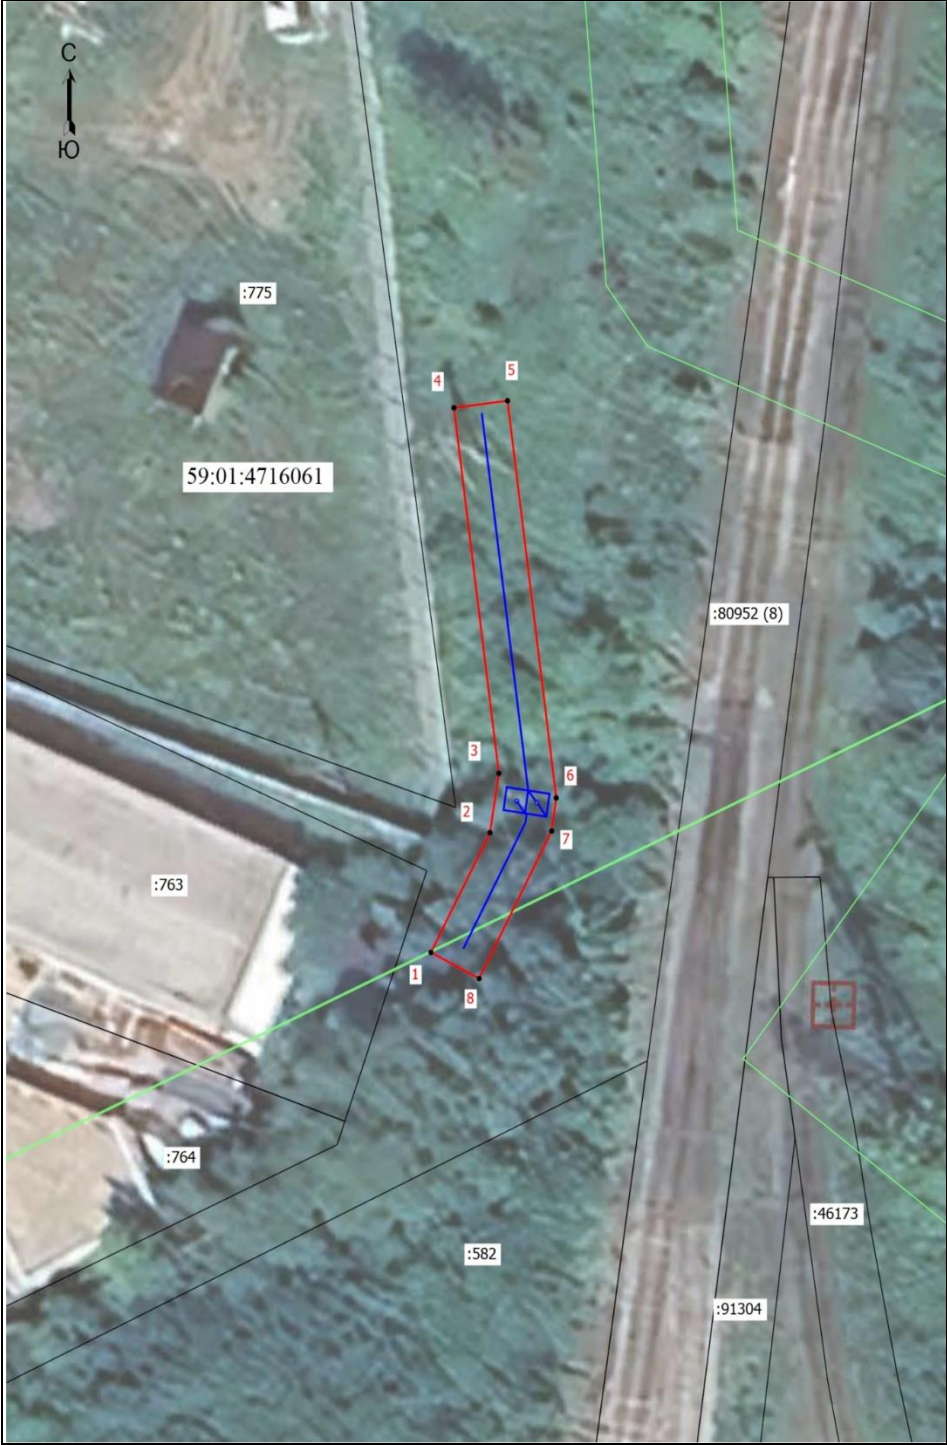

Координаты характерных точек (МСК-59 , зона 2)		
№ п/п	X	Y
1	507259,00	2227433,05
2	507267,33	2227437,42
3	507271,46	2227438,08
4	507296,90	2227434,75
5	507297,39	2227438,72
6	507269,75	2227442,33
7	507267,45	2227441,99
8	507257,18	2227436,62
1	507259,00	2227433,05

Масштаб 1: 500

- Условные обозначения:
- Граница кадастрового квартала
 - Граница земельного участка, согласно сведениям из ЕГРН
 - Граница зоны с особыми условиями использования
 - Граница публичного сервитута
 - Граница сооружения, планируемого к строительству
 - 59:01:4716061 - Номер кадастрового квартала
 - :763 - Кадастровый номер земельного участка
 - 1 - Обозначение новой характерной точки

ГРАФИЧЕСКОЕ ОПИСАНИЕ

местоположения границ населенных пунктов, территориальных зон, особо охраняемых природных территорий, зон с особыми условиями использования территории

Публичный сервитут в целях реконструкции и эксплуатации объекта:
«Реконструкция (вынос) участка ВЛ 0,4 кВ от ТП-4491 в связи с застройкой участков по адресу: Пермский край, г. Пермь, ул. Вильямса (кад. номера зем. участков 59:01:2912535:5, :315) (переустройство сетей)»

(наименование объекта, местоположение границ которого описано (далее - объект))

Раздел 1

Сведения об объекте

№ п/п	Характеристики объекта	Описание характеристик
1	2	3
1	Местоположение объекта	Пермский край, город Пермь
2	Площадь объекта +/- величина погрешности определения площади (Р +/- Дельта Р)	581 +/- 4 м ²
3	Иные характеристики объекта	-

Раздел 2					
Сведения о местоположении границ объекта					
1. Система координат МСК-59, зона 2					
2. Сведения о характерных точках границ объекта					
Обозначение характерных точек границ	Координаты, м		Метод определения координат характерной точки	Средняя квадратическая погрешность положения характерной точки (Mt), м	Описание обозначения точки на местности (при наличии)
	X	Y			
1	2	3	4	5	6
1	528481.06	2235916.73	Метод спутниковых геодезических измерений (определений)	0.10	Закрепление отсутствует
2	528480.95	2235920.84	Метод спутниковых геодезических измерений (определений)	0.10	Закрепление отсутствует
3	528463.79	2235920.87	Метод спутниковых геодезических измерений (определений)	0.10	Закрепление отсутствует
4	528463.66	2235927.76	Метод спутниковых геодезических измерений (определений)	0.10	Закрепление отсутствует
5	528459.36	2235928.85	Метод спутниковых геодезических измерений (определений)	0.10	Закрепление отсутствует
6	528457.72	2235929.26	Метод спутниковых геодезических измерений (определений)	0.10	Закрепление отсутствует
7	528457.50	2235949.21	Метод спутниковых геодезических измерений (определений)	0.10	Закрепление отсутствует
8	528454.68	2235958.60	Метод спутниковых геодезических измерений (определений)	0.10	Закрепление отсутствует
9	528453.47	2235966.33	Метод спутниковых геодезических измерений (определений)	0.10	Закрепление отсутствует
10	528452.72	2235966.09	Метод спутниковых геодезических измерений (определений)	0.10	Закрепление отсутствует
11	528452.46	2235967.43	Метод спутниковых геодезических измерений (определений)	0.10	Закрепление отсутствует

2. Сведения о характерных точках границ объекта					
Обозначение характерных точек границ	Координаты, м		Метод определения координат характерной точки	Средняя квадратическая погрешность положения характерной точки (Mt), м	Описание обозначения точки на местности (при наличии)
	X	Y			
1	2	3	4	5	6
12	528448.34	2235970.36	Метод спутниковых геодезических измерений (определений)	0.10	Закрепление отсутствует
13	528442.37	2236010.23	Метод спутниковых геодезических измерений (определений)	0.10	Закрепление отсутствует
14	528440.19	2236019.33	Метод спутниковых геодезических измерений (определений)	0.10	Закрепление отсутствует
15	528437.61	2236030.04	Метод спутниковых геодезических измерений (определений)	0.10	Закрепление отсутствует
16	528439.27	2236031.26	Метод спутниковых геодезических измерений (определений)	0.10	Закрепление отсутствует
17	528442.57	2236033.76	Метод спутниковых геодезических измерений (определений)	0.10	Закрепление отсутствует
18	528443.90	2236034.76	Метод спутниковых геодезических измерений (определений)	0.10	Закрепление отсутствует
19	528441.74	2236038.11	Метод спутниковых геодезических измерений (определений)	0.10	Закрепление отсутствует
20	528441.12	2236037.64	Метод спутниковых геодезических измерений (определений)	0.10	Закрепление отсутствует
21	528433.12	2236031.66	Метод спутниковых геодезических измерений (определений)	0.10	Закрепление отсутствует
22	528433.40	2236030.51	Метод спутниковых геодезических измерений (определений)	0.10	Закрепление отсутствует
23	528435.98	2236019.77	Метод спутниковых геодезических измерений (определений)	0.10	Закрепление отсутствует
24	528438.45	2236009.47	Метод спутниковых геодезических измерений (определений)	0.10	Закрепление отсутствует

2. Сведения о характерных точках границ объекта					
Обозначение характерных точек границ	Координаты, м		Метод определения координат характерной точки	Средняя квадратическая погрешность положения характерной точки (Mt), м	Описание обозначения точки на местности (при наличии)
	X	Y			
1	2	3	4	5	6
25	528444.64	2235968.10	Метод спутниковых геодезических измерений (определений)	0.10	Закрепление отсутствует
26	528449.66	2235964.51	Метод спутниковых геодезических измерений (определений)	0.10	Закрепление отсутствует
27	528450.75	2235957.79	Метод спутниковых геодезических измерений (определений)	0.10	Закрепление отсутствует
28	528453.83	2235948.45	Метод спутниковых геодезических измерений (определений)	0.10	Закрепление отсутствует
29	528454.36	2235930.76	Метод спутниковых геодезических измерений (определений)	0.10	Закрепление отсутствует
30	528455.56	2235925.67	Метод спутниковых геодезических измерений (определений)	0.10	Закрепление отсутствует
31	528459.72	2235924.63	Метод спутниковых геодезических измерений (определений)	0.10	Закрепление отсутствует
32	528459.85	2235916.89	Метод спутниковых геодезических измерений (определений)	0.10	Закрепление отсутствует
33	528462.60	2235916.87	Метод спутниковых геодезических измерений (определений)	0.10	Закрепление отсутствует
34	528479.02	2235916.78	Метод спутниковых геодезических измерений (определений)	0.10	Закрепление отсутствует
1	528481.06	2235916.73	Метод спутниковых геодезических измерений (определений)	0.10	Закрепление отсутствует


3. Сведения о характерных точках части (частей) границы объекта

Обозначение характерных точек части границы	Координаты, м		Метод определения координат характерной точки	Средняя квадратическая погрешность положения характерной точки (Mt), м	Описание обозначения точки на местности (при наличии)
	X	Y			
1	2	3	4	5	6
-	-	-	-	-	-

Раздел 3							
Сведения о местоположении измененных (уточненных) границ объекта							
1. Система координат -							
2. Сведения о характерных точках границ объекта							
Обозначение характерных точек границ	Существующие координаты, м		Измененные (уточненные) координаты, м		Метод определения координат характерной точки	Средняя квадратическая погрешность положения характерной точки (Mt), м	Описание обозначения точки на местности (при наличии)
	X	Y	X	Y			
1	2	3	4	5	6	7	8
-	-	-	-	-	-	-	
3. Сведения о характерных точках части (частей) границы объекта							
Обозначение характерных точек части границы	Существующие координаты, м		Измененные (уточненные) координаты, м		Метод определения координат характерной точки	Средняя квадратическая погрешность положения характерной точки (Mt), м	Описание обозначения точки на местности (при наличии)
	X	Y	X	Y			
1	2	3	4	5	6	7	8
-	-	-	-	-	-	-	

СХЕМА РАСПОЛОЖЕНИЯ ГРАНИЦ ПУБЛИЧНОГО СЕРВИТУТА

Объект: «Реконструкция (вынос) участка ВЛ 0,4 кВ от ТП-4491 в связи с застройкой участков по адресу: Пермский край, г. Пермь, ул. Вильямса (кад. номера зем. участков 59:01:2912535:5, :315) (переустройство сетей)»
Местоположение объекта: Пермский край, г. Пермь, ул. Вильямса
Площадь земель или части земельного участка, кв.м.: 581
Категория земель: земли населенных пунктов
Вид разрешенного использования земельного участка: -
Цель использования: под объекты инженерного оборудования электроснабжения

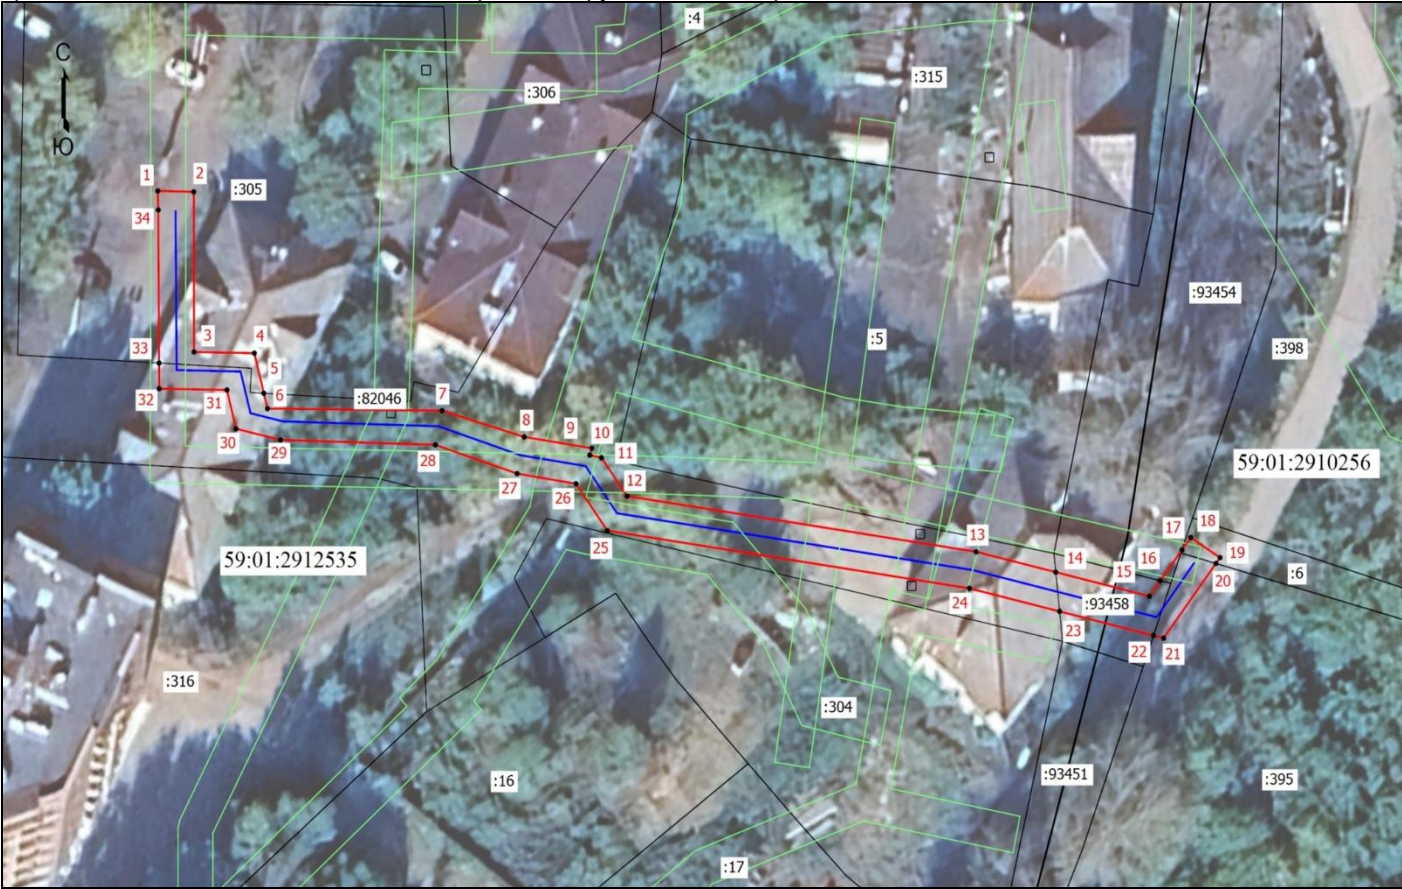

Координаты характерных точек (МСК-59 , зона 2)					
№	X	Y	№	X	Y
1	528481,06	2235916,73	19	528441,74	2236038,11
2	528480,95	2235920,84	20	528441,12	2236037,64
3	528463,79	2235920,87	21	528433,12	2236031,66
4	528463,66	2235927,76	22	528433,40	2236030,51
5	528459,36	2235928,85	23	528435,98	2236019,77
6	528457,72	2235929,26	24	528438,45	2236009,47
7	528457,50	2235949,21	25	528444,64	2235968,10
8	528454,68	2235958,60	26	528449,66	2235964,51
9	528453,47	2235966,33	27	528450,75	2235957,79
10	528452,72	2235966,09	28	528453,83	2235948,45
11	528452,46	2235967,43	29	528454,36	2235930,76
12	528448,34	2235970,36	30	528455,56	2235925,67
13	528442,37	2236010,23	31	528459,72	2235924,63
14	528440,19	2236019,33	32	528459,85	2235916,89
15	528437,61	2236030,04	33	528462,60	2235916,87
16	528439,27	2236031,26	34	528479,02	2235916,78
17	528442,57	2236033,76	1	528481,06	2235916,73
18	528443,90	2236034,76			

Масштаб 1:500

- Условные обозначения:
- Граница кадастрового квартала
 - Граница земельного участка, согласно сведениям из ЕГРН
 - Граница зоны с особыми условиями использования
 - Граница публичного сервитута
 - Граница сооружения, планируемого к строительству
- 59:01:2910256 - Номер кадастрового квартала
:16 - Кадастровый номер земельного участка
•1 - Обозначение новой характерной точки