

Схема расположения границ публичного сервитута для эксплуатации объекта

Строительство КВЛ 0,4 кВ для электроснабжения нежилого здания по адресу: Пермский край, г. Пермь, ш. Космонавтов, дом №413, литера А (4500053907)



Масштаб 1:1000

УСЛОВНЫЕ ОБОЗНАЧЕНИЯ

- границы устанавливаемого публичного сервитута
- ось линии, контур объекта
- границы муниципального образования, населенных пунктов
- границы кадастрового квартала
- границы земельных участков, попадающих в зону публичного сервитута

- 1 - обозначение характерной точки границы устанавливаемого публичного сервитута
- :123 - кадастровый номер земельного участка
- 59:32:0000000 - кадастровый номер квартала
- г. Пермь - наименование муниципального образования, населенного пункта

Сведения о местоположении границ объекта

Строительство КВЛ 0,4 кВ для электроснабжения нежилого здания по адресу: Пермский край, г. Пермь, ш. Космонавтов, дом №413, литера А (4500053907)

Перечень характерных точек		
Площадь зоны публичного сервитута 282 кв.м		
Обозначение характерных точек границ	Координаты, м	
	X	Y
1	2	3
1	510608.03	2222058.02
2	510609.81	2222061.77
3	510608.88	2222063.46
4	510571.78	2222086.1
5	510571.96	2222086.98
6	510577.98	2222093.27
7	510581.84	2222101.27
8	510584.17	2222105.14
9	510587.53	2222107.96
10	510595.41	2222120.01
11	510600.35	2222128.5
12	510603.46	2222128.92
13	510610.97	2222140.45
14	510609.22	2222143.68
15	510614.71	2222153.89
16	510612.95	2222154.83
17	510606.94	2222143.68
18	510608.65	2222140.55
19	510602.28	2222130.78
20	510599.11	2222130.34
21	510593.71	2222121.07
22	510586.01	2222109.3
23	510582.63	2222106.46
24	510580.08	2222102.23
25	510576.32	2222094.43
26	510570.1	2222087.94
27	510569.66	2222085.66
28	510570.33	2222084.64
29	510607.57	2222061.69
30	510602.67	2222051.35
31	510603.21	2222051.09
1	510608.03	2222058.02

Схема расположения границ публичного сервитута для эксплуатации объектов

ТП-44201, ТП-44202, ТП-44200, КТП-44100, Здание (контейнерного типа) СТП 10/0,4кВ ТП-44203,
ЭСК подстанция 35/10-6 КВ «Первомайская» КЛ-10 КВ ф. Большое Савино, ВЛ 10 КВ ф. Большое
Савино, ВЛ 10кВ ф. Большое Савино (от сущ.оп.№45-№1) от ПС Первомайская, КЛ-10 КВ оп.4
ф.Б. Савино - КТП-4201

Обзорная схема границ объекта землеустройства



УСЛОВНЫЕ ОБОЗНАЧЕНИЯ

-  - границы устанавливаемого публичного сервитута
-  - ось линии, контур объекта
-  - границы муниципального образования, населенных пунктов
-  - границы кадастрового квартала
-  - границы земельных участков, попадающих в зону публичного сервитута

- 1 - обозначение характерной точки границы устанавливаемого публичного сервитута
- :123 - кадастровый номер земельного участка
- 59:32:0000000 - кадастровый номер квартала
- г. Пермь - наименование муниципального образования, населенного пункта

**Схема расположения границ публичного сервитута
для эксплуатации объектов**

ТП-44201, ТП-44202, ТП-44200, КТП-44100, Здание (контейнерного типа) СТП 10/0,4кВ ТП-44203,
ЭСК подстанция 35/10-6 КВ «Первомайская» КЛ-10 КВ ф. Большое Савино, ВЛ 10 КВ ф. Большое
Савино, ВЛ 10кВ ф. Большое Савино (от сущ.оп.№45-№1) от ПС Первомайская, КЛ-10 КВ оп.4
ф.Б. Савино - КТП-4201



Схема расположения границ публичного сервитута

для эксплуатации объектов

ТП-44201, ТП-44202, ТП-44200, КТП-44100, Здание (контейнерного типа) СТП 10/0,4кВ ТП-44203,
ЭСК подстанция 35/10-6 КВ «Первомайская» КЛ-10 КВ ф. Большое Савино, ВЛ 10 КВ ф. Большое
Савино, ВЛ 10кВ ф. Большое Савино (от сущ.оп.№45-№1) от ПС Первомайская, КЛ-10 КВ оп.4
ф.Б. Савино - КТП-4201



**Схема расположения границ публичного сервитута
для эксплуатации объектов**

ТП-44201, ТП-44202, ТП-44200, КТП-44100, Здание (контейнерного типа) СТП 10/0,4кВ ТП-44203,
ЭСК подстанция 35/10-6 КВ «Первомайская» КЛ-10 КВ ф. Большое Савино, ВЛ 10 КВ ф. Большое
Савино, ВЛ 10кВ ф. Большое Савино (от сущ.оп.№45-№1) от ПС Первомайская, КЛ-10 КВ оп.4
ф.Б. Савино - КТП-4201



Сведения о местоположении границ объектов
ТП-44201, ТП-44202, ТП-44200, КТП-44100, Здание (контейнерного типа) СТП 10/0,4кВ ТП-44203, ЭСК
подстанция 35/10-6 КВ «Первомайская» КЛ-10 КВ ф. Большое Савино, ВЛ 10 КВ ф. Большое Савино, ВЛ
10кВ ф. Большое Савино (от сущ.оп.№45-№1) от ПС Первомайская, КЛ-10 КВ оп.4 ф.Б. Савино -
КТП-4201

Перечень характерных точек		
Площадь зоны публичного сервитута 47224 кв.м		
Обозначение характерных точек границ	Координаты, м	
	X	Y
1	2	3
1	511149.51	2223478.48
2	511148.97	2223479.21
3	511152.08	2223488.05
4	511152.67	2223487.94
5	511162.68	2223510.17
6	511178.33	2223550.5
7	511182.46	2223564.07
8	511186.81	2223574.11
9	511203.65	2223568.12
10	511227.21	2223634.36
11	511264.11	2223734.12
12	511254.55	2223737.65
13	511257.05	2223746
14	511251.53	2223748.62
15	511255.38	2223760.91
16	511234.58	2223767.42
17	511227.76	2223745.67
18	511244.1	2223740.55
19	511207.47	2223641.52
20	511186.53	2223582.66
21	511185.12	2223581.06
22	511183.59	2223574.68
23	511180.58	2223564.76
24	511174.36	2223550.42
25	511155.22	2223502.99
26	511150.76	2223490.34
27	511146.82	2223491.09
28	511140.52	2223490.6
29	511138.1	2223493.87
30	511133.68	2223490.59
31	511116.24	2223490.59
32	511116.24	2223470.79
33	511129.07	2223470.79
34	511131.24	2223467.87
35	511166.52	2223387.64
36	511175.56	2223391.62
37	511177.46	2223396.71
38	511180.82	2223405.7
39	511181.14	2223406.55
1	511149.51	2223478.48
40	510727.71	2224854.11
41	510706.87	2224856.73
42	510626.47	2224218.38
43	510592.47	2224192.05
44	510551.6	2224166.17
45	510527.24	2223994.63
46	510709.57	2223832.15
47	510730.05	2223803.09
48	510707.05	2223713.46
49	511026.82	2223558.77
50	511086.11	2223592.5
51	511100.41	2223589.53
52	511104.69	2223610.09
53	511082.62	2223614.69
54	511026.03	2223582.48
55	510731.66	2223724.88
56	510754.99	2223815.78
57	510744.97	2223818.37
58	510725.34	2223846.22
59	510549.61	2224002.82
60	510571.03	2224153.62
61	510604.54	2224174.84
62	510646.22	2224207.11
40	510727.71	2224854.11
63	510555.91	2225195.05

1	2	3
64	510545.2	2225194.91
65	510542.88	2225182.05
66	510551.82	2225138.74
67	510615.52	2225096.14
68	510655.1	2225013.34
69	510674.02	2225022.44
70	510632	2225110.38
71	510582.38	2225143.56
72	510575.16	2225140.54
73	510572.94	2225147.41
74	510573.42	2225148.44
75	510571.42	2225154.15
76	510570.34	2225154.87
77	510569.41	2225157.45
63	510555.91	2225195.05

Схема расположения границ публичного сервитута

для эксплуатации объекта

Строительство 2БКТПП 1000/10/0,4 кВ, КЛ 10 кВ, КВЛ 10 кВ с установкой ПУ. Реконструкция ЗРУ 10 кВ ПС 110 кВ Трактовая с установкой ячейки с ВВ 10 кВ, РУ 10 кВ РП-3006 с установкой ВВ 10 кВ для электроснабжения общеобразовательной организации по адресу: Пермский край, г. Пермь, п. Новые Ляды, ул. Мира, д. 11 (кад. №59:01:5110126:5)

Обзорная схема границ объекта землеустройства



УСЛОВНЫЕ ОБОЗНАЧЕНИЯ

-  - границы устанавливаемого публичного сервитута
-  - ось линии, контур объекта
-  - границы муниципального образования, населенных пунктов
-  - границы кадастрового квартала
-  - границы земельных участков, попадающих в зону публичного сервитута

- 1 - обозначение характерной точки границы устанавливаемого публичного сервитута
- :123 - кадастровый номер земельного участка
- 59:32:0000000 - кадастровый номер квартала
- г. Пермь - наименование муниципального образования, населенного пункта

Схема расположения границ публичного сервитута
для эксплуатации объекта

Строительство 2БКТПП 1000/10/0,4 кВ, КЛ 10 кВ, КВЛ 10 кВ с установкой ПУ. Реконструкция ЗРУ 10 кВ ПС 110 кВ Тракторная с установкой ячейки с ВВ 10 кВ, РУ 10 кВ РП-3006 с установкой ВВ 10 кВ для электроснабжения общеобразовательной организации по адресу: Пермский край, г. Пермь, п. Новые Ляды, ул. Мира, д. 11 (кад. №59:01:5110126:5)



Схема расположения границ публичного сервитута
для эксплуатации объекта

Строительство 2БКТПП 1000/10/0,4 кВ, КЛ 10 кВ, КВЛ 10 кВ с установкой ПУ. Реконструкция ЗРУ 10 кВ ПС 110 кВ Тракторная с установкой ячейки с ВВ 10 кВ,
РУ 10 кВ РП-3006 с установкой ВВ 10 кВ для электроснабжения общеобразовательной организации по адресу: Пермский край, г. Пермь, п. Новые Ляды, ул. Мира,
д. 11 (кад. №59:01:5110126:5)



Сведения о местоположении границ объектов

Строительство 2БКТПП 1000/10/0,4 кВ, КЛ 10 кВ, КВЛ 10 кВ с установкой ПУ. Реконструкция ЗРУ 10 кВ ПС 110 кВ Тракторная с установкой ячейки с ВВ 10 кВ, РУ 10 кВ РП-3006 с установкой ВВ 10 кВ для электроснабжения общеобразовательной организации по адресу: Пермский край, г. Пермь, п. Новые Ляды, ул. Мира, д. 11 (кад. №59:01:5110126:5)

Перечень характерных точек		
Площадь зоны публичного сервитута 3376 кв.м		
Обозначение характерных точек границ	Координаты, м	
	X	Y
1	2	3
1	522961.96	2252052.42
2	522954.31	2252050.92
3	522941.52	2252048.97
4	522933.8	2252047.52
5	522921.54	2252044.75
6	522888.62	2252040.05
7	522882.86	2252039.08
8	522843.75	2252033.66
9	522832.71	2252032.42
10	522828.05	2252032.25
11	522802.99	2252034.14
12	522794.13	2252035.17
13	522792.34	2252035.19
14	522780.29	2252032.91
15	522782.16	2252008.38
16	522783.89	2251976.04
17	522770.48	2251967.4
18	522765.78	2251966.08
19	522718.71	2251956.9
20	522671	2251948.03
21	522653.31	2251944.46
22	522630.91	2251940.49
23	522599.12	2251934.43
24	522596.62	2251933.5
25	522593.42	2251930.38
26	522500.07	2251936.61
27	522499.65	2251942.1
28	522497.8	2251950.88
29	522496.92	2251952.17
30	522495.39	2251952.27
31	522466.22	2251945.9
32	522457.99	2251944.37
33	522456.47	2251942.99
34	522453.21	2251938.94
35	522420	2251933.06
36	522416.78	2251932.83
37	522404.82	2251931.34
38	522390.42	2251927.93
39	522380.94	2251926.42
40	522359.94	2251921.69
41	522354.03	2251920.79
42	522348.52	2251919.45
43	522343.97	2251920.16
44	522309.56	2251914.04
45	522303.47	2251912.68
46	522299.42	2251909.47
47	522252.64	2251900.48
48	522250.39	2251899.57
49	522229.85	2251893.43
50	522224.52	2251895.23
51	522207.02	2251891.87
52	522192.01	2251889.81
53	522188.55	2251890.55
54	522166.21	2251896.96
55	522160.7	2251898.24
56	522153.98	2251898.97
57	522112.93	2251893.98
58	522099.17	2251893.33
59	522098.29	2251900.8
60	522073.27	2251898.35
61	522074.51	2251887.9
62	522063.38	2251886.71
63	522050.27	2251890.13
64	522031.67	2251896.89
65	522031.72	2251920.29
66	522031.55	2251947.85
67	522031.78	2251952.79
68	522032.75	2251964.54
69	522034.08	2251993.82
70	522030.08	2252014.65
71	522029.19	2252021.65
72	522028.53	2252022.49
73	522028.47	2252023.45
74	522026.47	2252023.33
75	522026.57	2252021.75
76	522027.27	2252020.85
77	522028.1	2252014.33
78	522032.08	2251993.68
79	522030.75	2251964.66
80	522029.78	2251952.91
81	522029.55	2251947.89
82	522029.72	2251920.29
83	522029.46	2251897.11
84	522030.03	2251895.53
85	522031.61	2251894.61
86	522049.69	2251888.21
87	522063.22	2251884.69
88	522074.74	2251885.92
89	522076.23	2251873.33
90	522101.21	2251876.02
91	522099.4	2251891.34
92	522113.09	2251891.98
93	522135.55	2251894.59
94	522154	2251896.95
95	522160.36	2251896.26
96	522165.71	2251895.02
97	522190.23	2251887.95
98	522192.07	2251887.79
99	522207.34	2251889.89
100	522224.38	2251893.17
101	522229.81	2251891.33
102	522251.05	2251897.69
103	522253.2	2251898.56
104	522300.28	2251907.59
105	522304.37	2251910.84

1	2	3
106	522309.94	2251912.08
107	522343.99	2251918.14
108	522348.6	2251917.41
109	522354.41	2251918.83
110	522360.32	2251919.73
111	522381.32	2251924.46
112	522390.8	2251925.97
113	522405.18	2251929.36
114	522416.98	2251930.83
115	522420.3	2251931.08
116	522453.79	2251937.02
117	522454.97	2251937.53
118	522457.97	2251941.65
119	522458.91	2251942.51
120	522466.6	2251943.94
121	522495.82	2251950.23
122	522497.67	2251941.82
123	522498.06	2251936.04
124	522498.89	2251934.71
125	522500.38	2251934.56
126	522594.18	2251928.32
127	522597.72	2251931.78
128	522599.66	2251932.49
129	522653.69	2251942.5
130	522671.38	2251946.07
131	522719.07	2251954.94
132	522766.24	2251964.14
133	522771.3	2251965.56
134	522784.6	2251973.92
135	522785.93	2251975.24
136	522784.16	2252008.52
137	522782.43	2252031.27
138	522792.52	2252033.19
139	522794.01	2252033.17
140	522802.79	2252032.14
141	522828.01	2252030.25
142	522832.87	2252030.42
143	522844.01	2252031.68
144	522883.16	2252037.1
145	522888.94	2252038.07
146	522921.9	2252042.79
147	522934.2	2252045.56
148	522941.86	2252046.99
149	522954.65	2252048.94
150	522962.32	2252050.46
151	522989.14	2252054.85
152	522990.91	2252054.3
153	523008.61	2252053.56
154	523018.01	2252052.73
155	523028.6	2252046.28
156	523032.2	2252039.13
157	523033.81	2252031.36
158	523034.48	2252022.9
159	523035.21	2252002.6
160	523036.4	2251984.16
161	523038.59	2251970.75
162	523040.09	2251970.33
163	523052.02	2251970.25
164	523118.58	2251971.59
165	523120.96	2251971.98
166	523121.75	2251978.69
167	523119.77	2251978.97
168	523118.94	2251973.68
169	523052	2251972.25
170	523040.35	2251972.33
171	523038.38	2251984.38
172	523037.21	2252002.7
173	523036.48	2252023.02
174	523035.79	2252031.64
175	523034.1	2252039.79
176	523030.12	2252047.68
177	523018.65	2252054.69
178	523008.73	2252055.56
179	522991.25	2252056.28
180	522989.28	2252056.89
1	522961.96	2252052.42

Схема расположения границ публичного сервитута для эксплуатации объекта ВЛ-0,4 КВ от ТП-62346

Обзорная схема границ объекта землеустройства




УСЛОВНЫЕ ОБОЗНАЧЕНИЯ

- | | | | |
|--|--|---------------|---|
| | - границы устанавливаемого публичного сервитута | ● 1 | - обозначение характерной точки границы устанавливаемого публичного сервитута |
| | - ось линии, контур объекта | :123 | - кадастровый номер земельного участка |
| | - границы муниципального образования, населенных пунктов | 59:01:0000000 | - кадастровый номер квартала |
| | - границы кадастрового квартала | г. Пермь | - наименование муниципального образования, населенного пункта |
| | - границы земельных участков, попадающих в зону публичного сервитута | | |

Схема расположения границ публичного сервитута
для эксплуатации объекта
ВЛ-0,4 КВ от ТП-62346



Схема расположения границ публичного сервитута
для эксплуатации объекта
ВЛ-0,4 КВ от ТП-62346

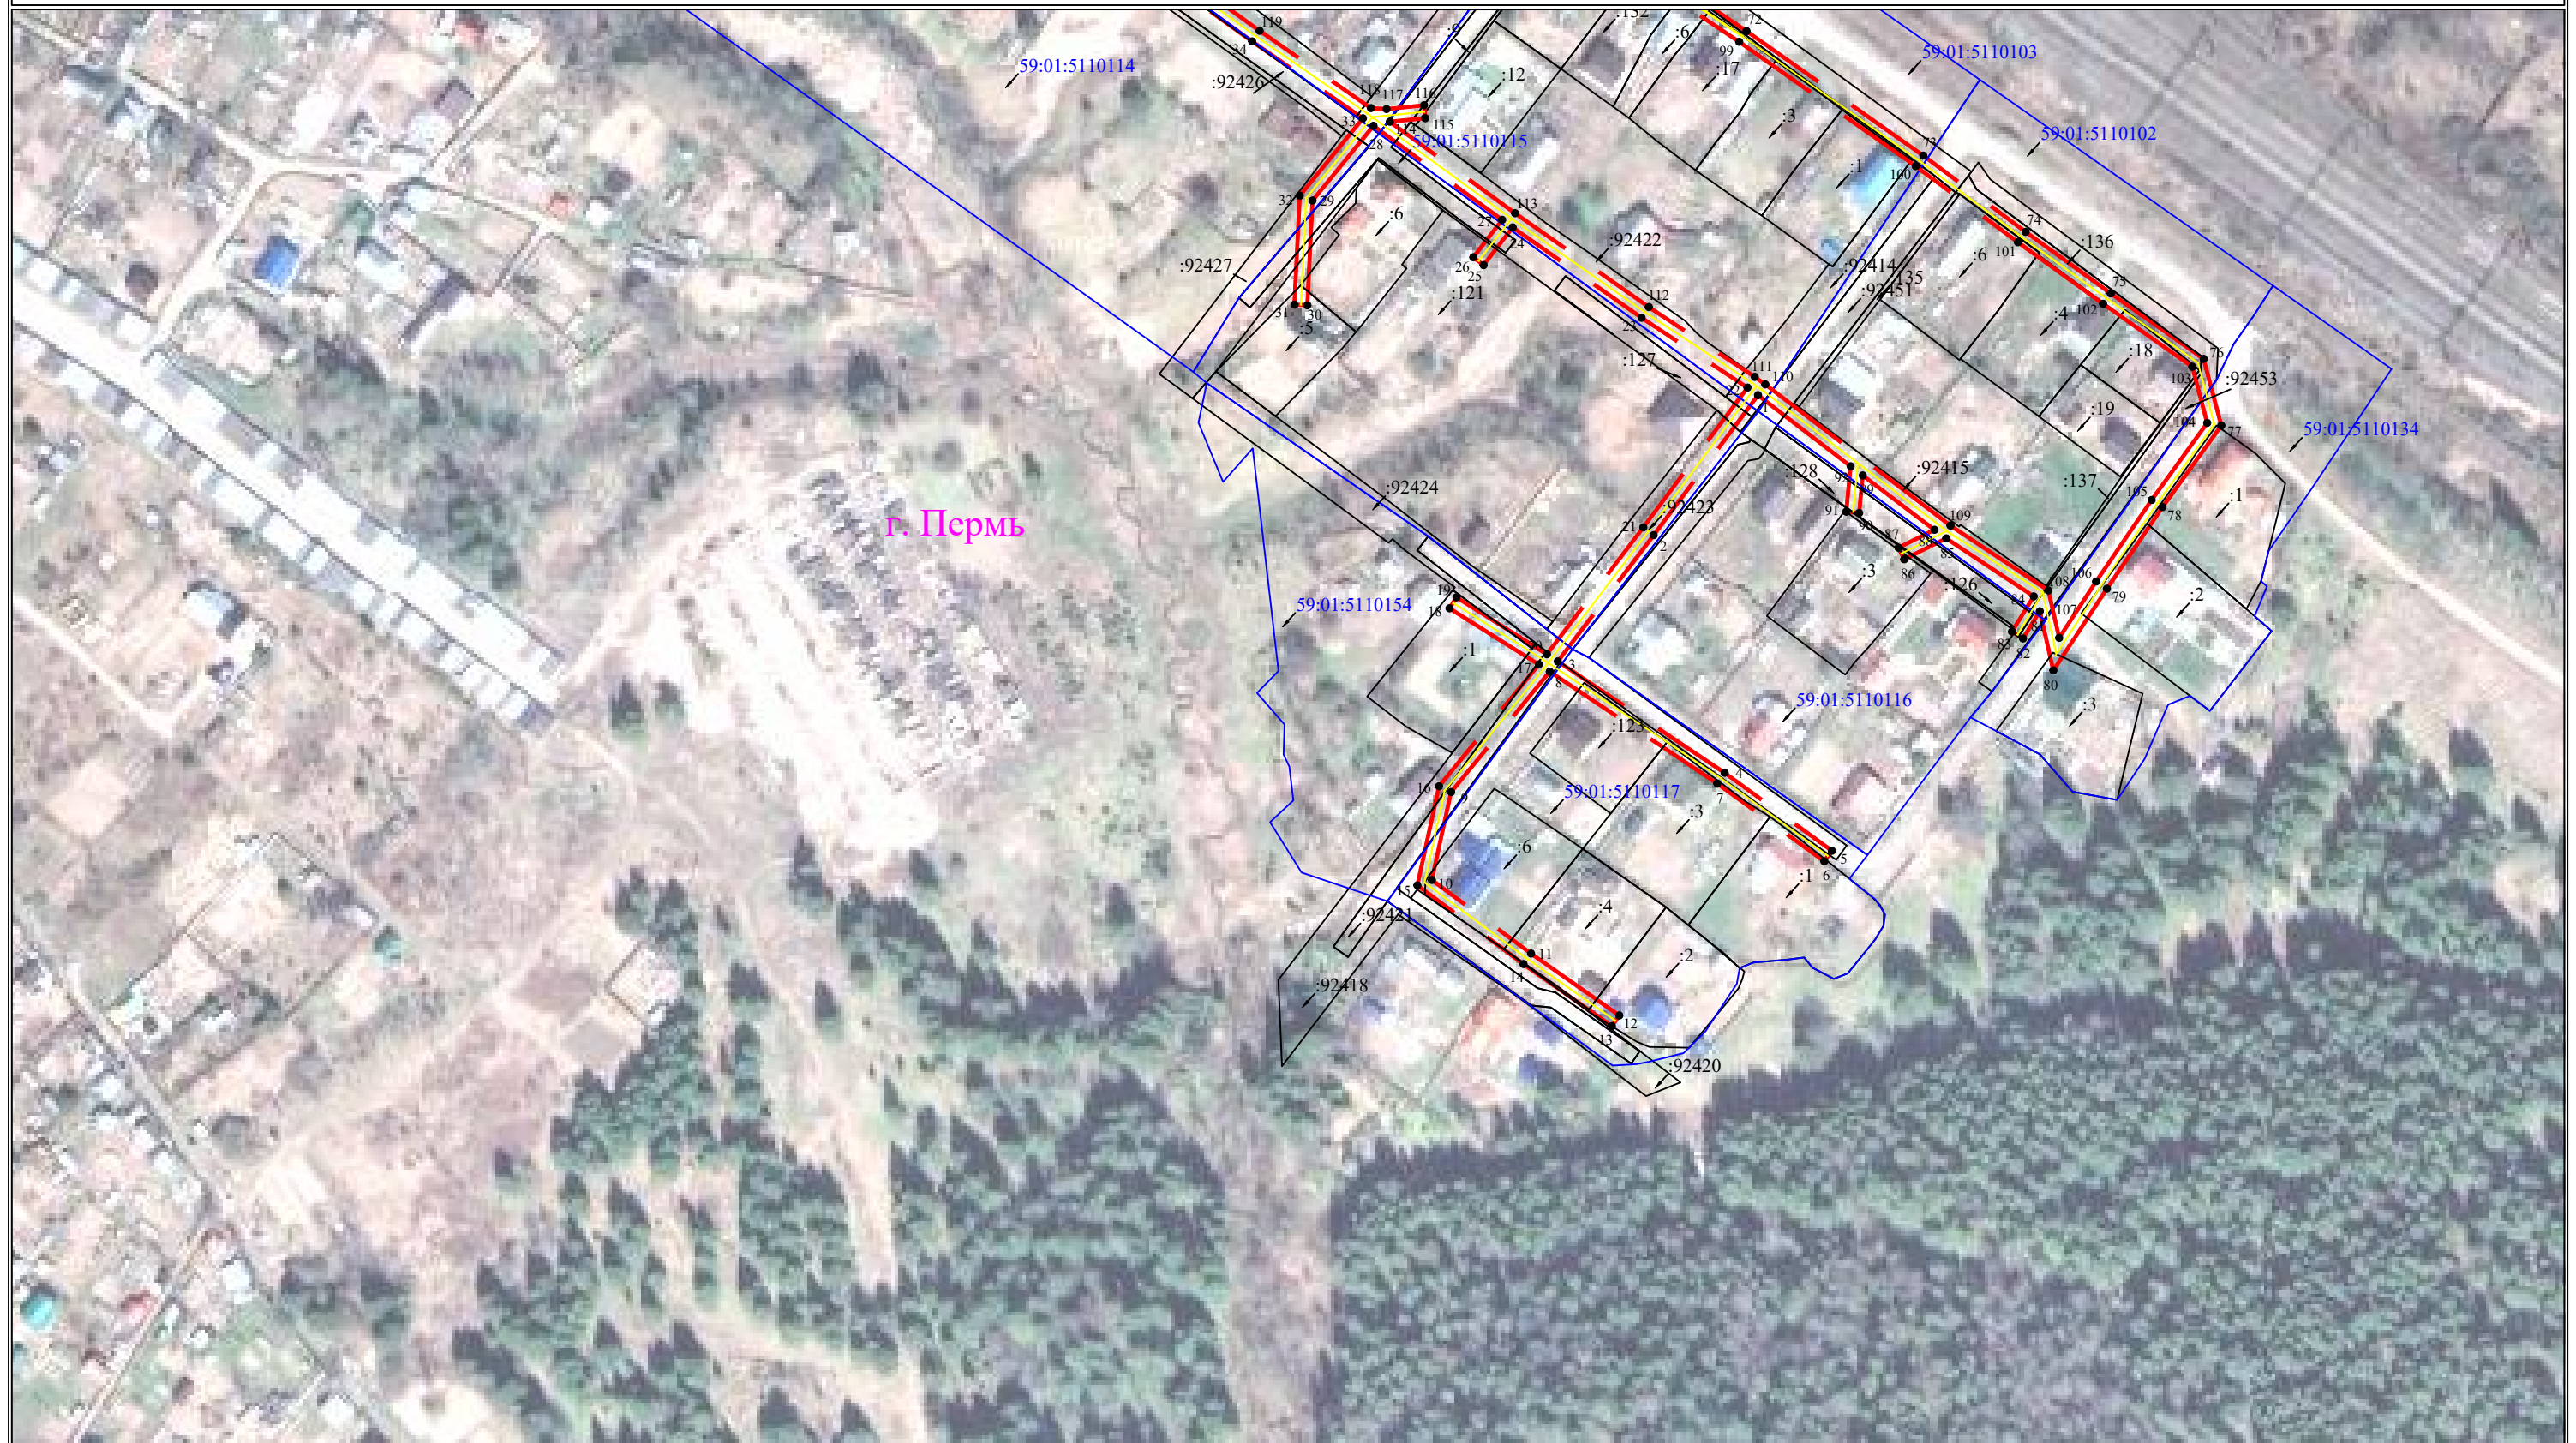

Сведения о местоположении границ объекта

ВЛ-0,4 КВ от ТП-62346

Перечень характерных точек		
Площадь зоны публичного сервитута 8486 кв.м		
Обозначение характерных точек границ	Координаты, м	
	X	Y
1	2	3
1	521620.39	2253467.62
2	521577.19	2253435.41
3	521538.24	2253405.78
4	521503.82	2253457.33
5	521479.77	2253490.42
6	521476.53	2253488.07
7	521500.53	2253455.05
8	521535.09	2253403.3
9	521497.88	2253372.84
10	521470.77	2253366.91
11	521448.05	2253397.53
12	521428.95	2253424.79
13	521425.66	2253422.49
14	521444.81	2253395.19
15	521469.09	2253362.45
16	521499.67	2253369.13
17	521537.28	2253399.92
18	521554.62	2253372.37
19	521558.01	2253374.5
20	521540.44	2253402.42
21	521579.59	2253432.21
22	521622.72	2253464.37
23	521644.27	2253431.67
24	521672.19	2253391.86
25	521660.52	2253382.88
26	521662.96	2253379.71
27	521674.52	2253388.61
28	521703.53	2253348.89
29	521680.47	2253330.08
30	521648.12	2253328.48
31	521648.32	2253324.48
32	521681.98	2253326.15
33	521705.85	2253345.63
34	521729.59	2253311.44
35	521755.3	2253275.63
36	521776.74	2253246.79
37	521810.82	2253202.12
38	521832.8	2253172
39	521823.4	2253164.76
40	521838.24	2253163.18
41	521833.29	2253157.84
42	521799.04	2253147.65
43	521790.99	2253126.45
44	521794.73	2253125.03
45	521802.08	2253144.38
46	521835.48	2253154.32
47	521842.23	2253161.6
48	521903.79	2253077.63
49	521890.42	2253077.32
50	521873.75	2253100.94
51	521870.48	2253098.63
52	521887	2253075.22
53	521890.53	2253073.32
54	521906.69	2253073.7
55	521932.15	2253038.98
56	521935.38	2253041.36
57	521845.29	2253164.2
58	521867.75	2253178.63
59	521911.66	2253210.27
60	521925.95	2253190.69
61	521956.57	2253147.62
62	521971.96	2253126.56
63	521998.77	2253091.11
64	522001.96	2253093.52
65	521975.17	2253128.95
66	521959.81	2253149.96
67	521929.2	2253193.02

1	2	3
68	521885.73	2253251.73
69	521854.16	2253292.52
70	521795.29	2253372.02
71	521777.21	2253397.82
72	521732.75	2253464.08
73	521694.33	2253518.65
74	521670.8	2253550.21
75	521651.8	2253576.5
76	521631.57	2253605.16
77	521611.02	2253610.63
78	521585.85	2253592.47
79	521560.66	2253575.3
80	521535.45	2253558.77
81	521553.71	2253554.6
82	521545.3	2253549.4
83	521547.4	2253546
84	521558.3	2253552.73
85	521576.2	2253525.72
86	521569.74	2253512.75
87	521573.32	2253510.97
88	521578.85	2253522.08
89	521595.61	2253499.95
90	521584.04	2253498.84
91	521584.42	2253494.86
92	521598.45	2253496.21
1	521620.39	2253467.62
93	521865.5	2253181.94
94	521909.29	2253213.49
95	521882.55	2253249.31
96	521850.98	2253290.1
97	521792.04	2253369.69
98	521773.91	2253395.56
99	521729.46	2253461.81
100	521691.08	2253516.31
101	521667.58	2253547.84
102	521648.58	2253574.13
103	521629.14	2253601.67
104	521611.82	2253606.27
105	521588.04	2253589.12
106	521562.89	2253571.97
107	521545.5	2253560.57
108	521560.12	2253557.23
109	521580.14	2253527.02
110	521623.7	2253469.88
111	521626.03	2253466.62
112	521647.58	2253433.92
113	521676.55	2253392.61
114	521704.8	2253353.94
115	521705.89	2253364.9
116	521709.87	2253364.5
117	521708.71	2253352.92
118	521709	2253348.11
119	521732.86	2253313.75
120	521758.53	2253277.98
121	521779.94	2253249.2
122	521814.03	2253204.51
123	521838.33	2253171.22
124	521833.74	2253167.68
125	521841.93	2253166.81
93	521865.5	2253181.94

Схема расположения границ публичного сервитута
для эксплуатации объекта
ВЛ-0,4кВ от ТП-2746 Ляд.уч



УСЛОВНЫЕ ОБОЗНАЧЕНИЯ

Масштаб 1:2000

- границы устанавливаемого публичного сервитута
- ось линии, контур объекта
- границы муниципального образования, населенных пунктов
- границы кадастрового квартала
- границы земельных участков, попадающих в зону публичного сервитута

- 1 - обозначение характерной точки границы устанавливаемого публичного сервитута
- :123 - кадастровый номер земельного участка
- 59:01:0000000 - кадастровый номер квартала
- г. Пермь - наименование муниципального образования, населенного пункта

Сведения о местоположении границ объекта
ВЛ-0,4кВ от ТП-2746 Ляд.уч

Перечень характерных точек		
Площадь зоны публичного сервитута 3956 кв.м		
Обозначение характерных точек границ	Координаты, м	
	X	Y
1	2	3
1	522058.48	2253908.69
2	522059.91	2253917.16
3	522091.96	2253940.44
4	522127.55	2253965.94
5	522125.22	2253969.19
6	522089.62	2253943.68
7	522056.25	2253919.44
8	522055.33	2253914
9	522047.72	2253916.58
10	522083.38	2253944.21
11	522116.52	2253968.51
12	522151.14	2253994.02
13	522191.09	2254023.25
14	522204.19	2254020.64
15	522204.97	2254024.56
16	522195.61	2254026.43
17	522230.95	2254051.04
18	522269.28	2254079.6
19	522249.92	2254110.47
20	522229.04	2254141.37
21	522211.67	2254167.23
22	522188.58	2254202.44
23	522185.23	2254200.25
24	522208.34	2254165.02
25	522225.72	2254139.13
26	522246.58	2254108.29
27	522263.94	2254080.6
28	522228.61	2254054.29
29	522191.09	2254028.16
30	522166.78	2254061.96
31	522149.34	2254086.3
32	522128.45	2254115.73
33	522129.66	2254132.75
34	522125.66	2254133.02
35	522124.35	2254114.58
36	522146.08	2254083.98
37	522163.53	2254059.63
38	522187.84	2254025.84
39	522148.77	2253997.24
40	522115.83	2253972.97
41	522090	2254011.45
42	522097.73	2254014.01
43	522096.47	2254017.81
44	522087.69	2254014.9
45	522064.07	2254050.48
46	522060.74	2254048.27
47	522085.21	2254011.41
48	522112.6	2253970.6
49	522080.97	2253947.4
50	522043.95	2253918.71
51	522017.86	2253953.65
52	522002.09	2253976.33
53	521989.84	2253994.71
54	521972.14	2254020.23
55	521968.84	2254017.94
56	521986.53	2253992.46
57	521998.78	2253974.08
58	522014.61	2253951.31
59	522043.17	2253913.05
60	522052.57	2253900.61
61	522079.89	2253852.67
62	522087.24	2253842.42
63	522105.15	2253842.25
64	522105.19	2253846.25
65	522089.31	2253846.4
66	522083.26	2253854.83
67	522055.99	2253902.71

1	2	3
68	522049.07	2253911.9
1	522058.48	2253908.69

ГРАФИЧЕСКОЕ ОПИСАНИЕ

местоположения границ населенных пунктов, территориальных зон, особо охраняемых природных территорий, зон с особыми условиями использования территории

Публичный сервитут для строительства линейного объекта: подключение (технологическое присоединение) к сетям инженерно-технического обеспечения ПАО "Россети Урал" по объекту: «Строительство КЛ 0,4 кВ от опоры ВЛ 0,4 кВ ТП-6768, установка ШР 0,4 кВ с оборудованием учета э/э для электроснабжения садового дома по адресу: Пермский край, г. Пермь, Свердловский район, кс № 4, ст "Липогорское" (кад. номер зем. участка 59:01:4411360:23)»

(наименование объекта, местоположение границ которого описано (далее - объект))

Раздел 1

Сведения об объекте

№ п/п	Характеристики объекта	Описание характеристик
1	2	3
1	Местоположение объекта	Пермский край, город Пермь
2	Площадь объекта +/- величина погрешности определения площади (Р +/- Дельта Р)	152 +/- 3 м ²
3	Иные характеристики объекта	-

Раздел 2					
Сведения о местоположении границ объекта					
1. Система координат МСК-59, зона 2					
2. Сведения о характерных точках границ объекта					
Обозначение характерных точек границ	Координаты, м		Метод определения координат характерной точки	Средняя квадратическая погрешность положения характерной точки (Mt), м	Описание обозначения точки на местности (при наличии)
	X	Y			
1	2	3	4	5	6
1	511158.23	2234298.31	Метод спутниковых геодезических измерений (определений)	0.10	Закрепление отсутствует
2	511158.80	2234298.44	Метод спутниковых геодезических измерений (определений)	0.10	Закрепление отсутствует
3	511159.64	2234298.64	Метод спутниковых геодезических измерений (определений)	0.10	Закрепление отсутствует
4	511159.20	2234300.56	Метод спутниковых геодезических измерений (определений)	0.10	Закрепление отсутствует
5	511156.11	2234314.85	Метод спутниковых геодезических измерений (определений)	0.10	Закрепление отсутствует
6	511155.78	2234316.48	Метод спутниковых геодезических измерений (определений)	0.10	Закрепление отсутствует
7	511154.95	2234316.21	Метод спутниковых геодезических измерений (определений)	0.10	Закрепление отсутствует
8	511136.29	2234309.88	Метод спутниковых геодезических измерений (определений)	0.10	Закрепление отсутствует
9	511129.70	2234307.29	Метод спутниковых геодезических измерений (определений)	0.10	Закрепление отсутствует
10	511108.14	2234296.27	Метод спутниковых геодезических измерений (определений)	0.10	Закрепление отсутствует
11	511092.90	2234288.50	Метод спутниковых геодезических измерений (определений)	0.10	Закрепление отсутствует

2. Сведения о характерных точках границ объекта					
Обозначение характерных точек границ	Координаты, м		Метод определения координат характерной точки	Средняя квадратическая погрешность положения характерной точки (Mt), м	Описание обозначения точки на местности (при наличии)
	X	Y			
1	2	3	4	5	6
12	511092.77	2234288.97	Метод спутниковых геодезических измерений (определений)	0.10	Закрепление отсутствует
13	511081.36	2234283.14	Метод спутниковых геодезических измерений (определений)	0.10	Закрепление отсутствует
14	511075.43	2234295.44	Метод спутниковых геодезических измерений (определений)	0.10	Закрепление отсутствует
15	511073.62	2234294.57	Метод спутниковых геодезических измерений (определений)	0.10	Закрепление отсутствует
16	511080.45	2234280.42	Метод спутниковых геодезических измерений (определений)	0.10	Закрепление отсутствует
17	511093.29	2234286.98	Метод спутниковых геодезических измерений (определений)	0.10	Закрепление отсутствует
18	511093.18	2234287.49	Метод спутниковых геодезических измерений (определений)	0.10	Закрепление отсутствует
19	511130.11	2234306.38	Метод спутниковых геодезических измерений (определений)	0.10	Закрепление отсутствует
20	511137.86	2234309.42	Метод спутниковых геодезических измерений (определений)	0.10	Закрепление отсутствует
21	511154.36	2234315.12	Метод спутниковых геодезических измерений (определений)	0.10	Закрепление отсутствует
22	511157.64	2234300.17	Метод спутниковых геодезических измерений (определений)	0.10	Закрепление отсутствует
1	511158.23	2234298.31	Метод спутниковых геодезических измерений (определений)	0.10	Закрепление отсутствует

3. Сведения о характерных точках части (частей) границы объекта

Обозначение характерных точек части границы	Координаты, м		Метод определения координат характерной точки	Средняя квадратическая погрешность положения характерной точки (Mt), м	Описание обозначения точки на местности (при наличии)
	X	Y			
1	2	3	4	5	6
-	-	-	-	-	-

Раздел 3							
Сведения о местоположении измененных (уточненных) границ объекта							
1. Система координат -							
2. Сведения о характерных точках границ объекта							
Обозначение характерных точек границ	Существующие координаты, м		Измененные (уточненные) координаты, м		Метод определения координат характерной точки	Средняя квадратическая погрешность положения характерной точки (Mt), м	Описание обозначения точки на местности (при наличии)
	X	Y	X	Y			
1	2	3	4	5	6	7	8
-	-	-	-	-	-	-	
3. Сведения о характерных точках части (частей) границы объекта							
Обозначение характерных точек части границы	Существующие координаты, м		Измененные (уточненные) координаты, м		Метод определения координат характерной точки	Средняя квадратическая погрешность положения характерной точки (Mt), м	Описание обозначения точки на местности (при наличии)
	X	Y	X	Y			
1	2	3	4	5	6	7	8
-	-	-	-	-	-	-	

СХЕМА РАСПОЛОЖЕНИЯ ГРАНИЦ ПУБЛИЧНОГО СЕРВИТУТА

Объект: «Строительство КЛ 0,4 кВ от опоры ВЛ 0,4 кВ ТП-6768, установка ШР 0,4 кВ с оборудованием учета э/э для электроснабжения садового дома по адресу: Пермский край, г. Пермь, Свердловский район, кс № 4, ст "Липогорское" (кад. номер зем. участка 59:01:4411360:23)»
Местоположение объекта: Пермский край, г. Пермь, Свердловский район
Площадь земель или части земельного участка, кв.м.: 152
Категория земель: земли населенных пунктов
Вид разрешенного использования земельного участка: -
Цель использования: под объекты инженерного оборудования электроснабжения



Координаты характерных точек (МСК-59 , зона 2)		
№ п/п	X	Y
1	511158,23	2234298,31
2	511158,80	2234298,44
3	511159,64	2234298,64
4	511159,20	2234300,56
5	511156,11	2234314,85
6	511155,78	2234316,48
7	511154,95	2234316,21
8	511136,29	2234309,88
9	511129,70	2234307,29
10	511108,14	2234296,27
11	511092,90	2234288,50
12	511092,77	2234288,97
13	511081,36	2234283,14
14	511075,43	2234295,44
15	511073,62	2234294,57
16	511080,45	2234280,42
17	511093,29	2234286,98
18	511093,18	2234287,49
19	511130,11	2234306,38
20	511137,86	2234309,42
21	511154,36	2234315,12
22	511157,64	2234300,17
1	511158,23	2234298,31

Масштаб 1: 500

- Условные обозначения:
- Граница кадастрового квартала
 - Граница земельного участка, согласно сведениям из ЕГРН
 - Граница зоны с особыми условиями использования
 - Граница публичного сервитута
 - Граница сооружения, планируемого к строительству
 - 59:01:4411363 - Номер кадастрового квартала
 - :141 - Кадастровый номер земельного участка
 - 1 - Обозначение новой характерной точки

ГРАФИЧЕСКОЕ ОПИСАНИЕ

местоположения границ населенных пунктов, территориальных зон, особо охраняемых природных территорий, зон с особыми условиями использования территории

Публичный сервитут в целях реконструкции и эксплуатации объекта:
«Реконструкция (вынос) участка ВЛ 0,4 кВ от ТП-2029 в связи с застройкой участка по адресу: Пермский край, г. Пермь, ул. Колыбалова, д.30 (кад. номер зем. участка 59:01:4011834:1087) (переустройство сетей)»

(наименование объекта, местоположение границ которого описано (далее - объект))

Раздел 1

Сведения об объекте

№ п/п	Характеристики объекта	Описание характеристик
1	2	3
1	Местоположение объекта	Пермский край, город Пермь
2	Площадь объекта +/- величина погрешности определения площади (Р +/- Дельта Р)	614 +/- 4 м ²
3	Иные характеристики объекта	-

Раздел 2					
Сведения о местоположении границ объекта					
1. Система координат 59.2					
2. Сведения о характерных точках границ объекта					
Обозначение характерных точек границ	Координаты, м		Метод определения координат характерной точки	Средняя квадратическая погрешность положения характерной точки (Mt), м	Описание обозначения точки на местности (при наличии)
	X	Y			
1	2	3	4	5	6
1	520728.75	2238405.03	Метод спутниковых геодезических измерений (определений)	0.10	Закрепление отсутствует
2	520712.95	2238397.29	Метод спутниковых геодезических измерений (определений)	0.10	Закрепление отсутствует
3	520710.26	2238395.97	Метод спутниковых геодезических измерений (определений)	0.10	Закрепление отсутствует
4	520683.19	2238396.62	Метод спутниковых геодезических измерений (определений)	0.10	Закрепление отсутствует
5	520671.57	2238396.76	Метод спутниковых геодезических измерений (определений)	0.10	Закрепление отсутствует
6	520650.43	2238397.01	Метод спутниковых геодезических измерений (определений)	0.10	Закрепление отсутствует
7	520612.73	2238397.08	Метод спутниковых геодезических измерений (определений)	0.10	Закрепление отсутствует
8	520606.24	2238390.32	Метод спутниковых геодезических измерений (определений)	0.10	Закрепление отсутствует
9	520603.89	2238387.88	Метод спутниковых геодезических измерений (определений)	0.10	Закрепление отсутствует
10	520601.72	2238377.72	Метод спутниковых геодезических измерений (определений)	0.10	Закрепление отсутствует
11	520595.54	2238360.68	Метод спутниковых геодезических измерений (определений)	0.10	Закрепление отсутствует


2. Сведения о характерных точках границ объекта					
Обозначение характерных точек границ	Координаты, м		Метод определения координат характерной точки	Средняя квадратическая погрешность положения характерной точки (Mt), м	Описание обозначения точки на местности (при наличии)
	X	Y			
1	2	3	4	5	6
12	520599.16	2238359.33	Метод спутниковых геодезических измерений (определений)	0.10	Закрепление отсутствует
13	520607.47	2238385.69	Метод спутниковых геодезических измерений (определений)	0.10	Закрепление отсутствует
14	520608.95	2238387.20	Метод спутниковых геодезических измерений (определений)	0.10	Закрепление отсутствует
15	520611.96	2238390.28	Метод спутниковых геодезических измерений (определений)	0.10	Закрепление отсутствует
16	520614.92	2238393.31	Метод спутниковых геодезических измерений (определений)	0.10	Закрепление отсутствует
17	520650.42	2238393.01	Метод спутниковых геодезических измерений (определений)	0.10	Закрепление отсутствует
18	520671.56	2238392.76	Метод спутниковых геодезических измерений (определений)	0.10	Закрепление отсутствует
19	520683.13	2238392.62	Метод спутниковых геодезических измерений (определений)	0.10	Закрепление отсутствует
20	520711.15	2238391.95	Метод спутниковых геодезических измерений (определений)	0.10	Закрепление отсутствует
21	520720.95	2238396.75	Метод спутниковых геодезических измерений (определений)	0.10	Закрепление отсутствует
22	520730.51	2238401.43	Метод спутниковых геодезических измерений (определений)	0.10	Закрепление отсутствует
1	520728.75	2238405.03	Метод спутниковых геодезических измерений (определений)	0.10	Закрепление отсутствует

3. Сведения о характерных точках части (частей) границы объекта

Обозначение характерных точек части границы	Координаты, м		Метод определения координат характерной точки	Средняя квадратическая погрешность положения характерной точки (Mt), м	Описание обозначения точки на местности (при наличии)
	X	Y			
1	2	3	4	5	6
-	-	-	-	-	-

Раздел 3							
Сведения о местоположении измененных (уточненных) границ объекта							
1. Система координат -							
2. Сведения о характерных точках границ объекта							
Обозначение характерных точек границ	Существующие координаты, м		Измененные (уточненные) координаты, м		Метод определения координат характерной точки	Средняя квадратическая погрешность положения характерной точки (Mt), м	Описание обозначения точки на местности (при наличии)
	X	Y	X	Y			
1	2	3	4	5	6	7	8
-	-	-	-	-	-	-	
3. Сведения о характерных точках части (частей) границы объекта							
Обозначение характерных точек части границы	Существующие координаты, м		Измененные (уточненные) координаты, м		Метод определения координат характерной точки	Средняя квадратическая погрешность положения характерной точки (Mt), м	Описание обозначения точки на местности (при наличии)
	X	Y	X	Y			
1	2	3	4	5	6	7	8
-	-	-	-	-	-	-	

Объект: «Реконструкция (вынос) участка ВЛ 0,4 кВ от ТП-2029 в связи с застройкой участка по адресу: Пермский край, г. Пермь, ул. Колыбалова, д.30 (кад. номер зем. участка 59:01:4011834:1087) (переустройство сетей)»
Местоположение объекта: Пермский край, г. Пермь, ул. Колыбалова, д.30
Площадь земель или части земельного участка, кв.м.: 614
Категория земель: земли населенных пунктов
Вид разрешенного использования земельного участка: -
Цель использования: под объекты инженерного оборудования электроснабжения

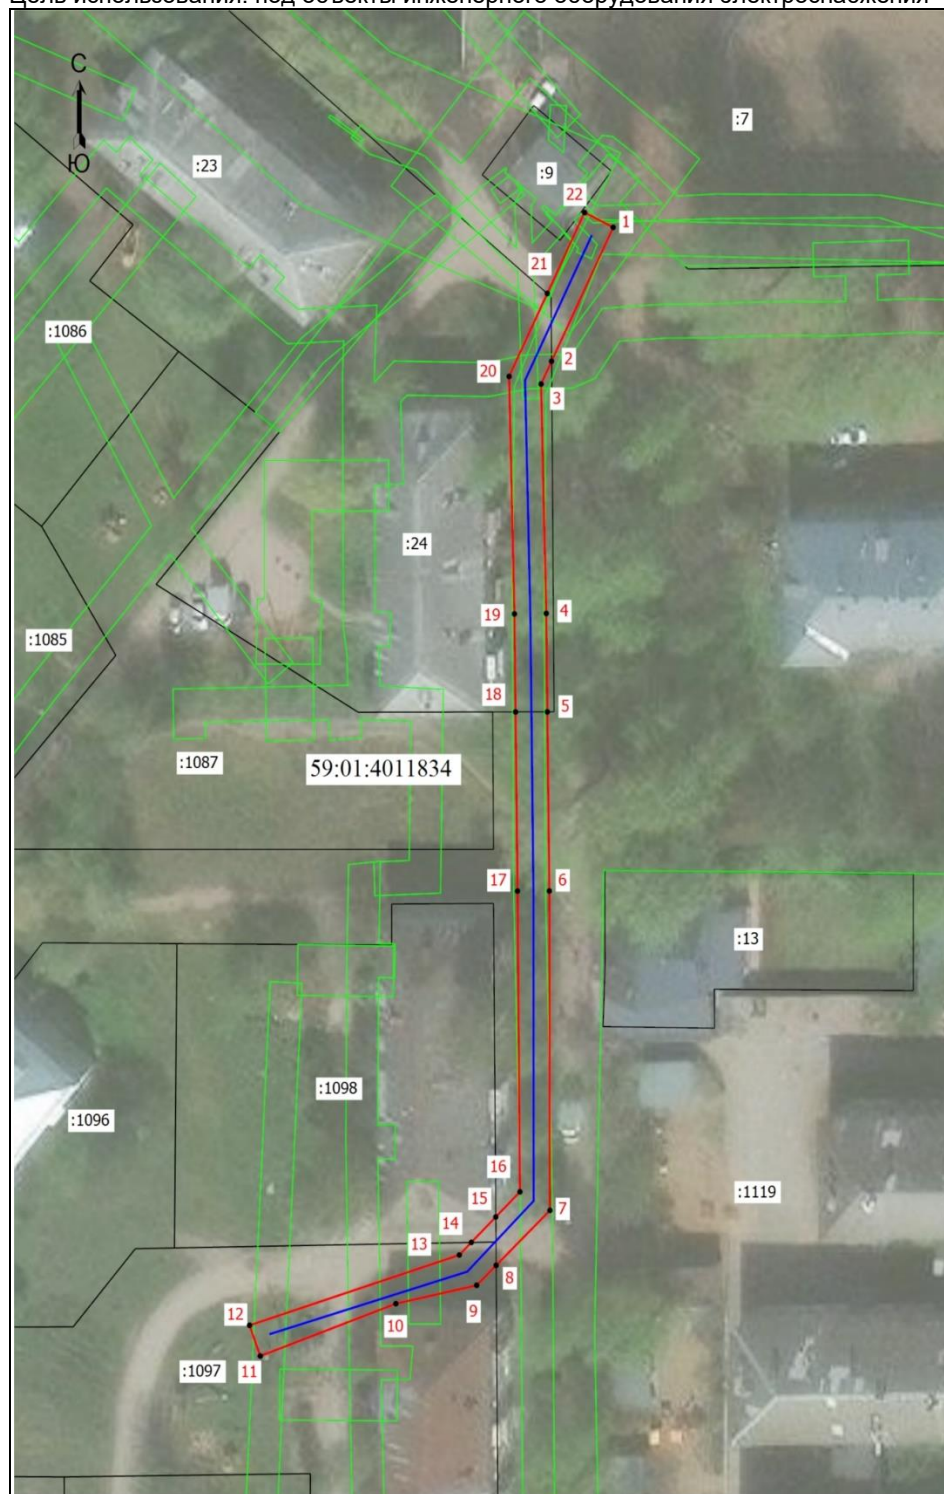

Масштаб 1: 1000

	- Граница кадастрового квартала
	- Граница земельного участка, согласно сведениям из ЕГРН
	- Граница зоны с особыми условиями использования
	- Граница публичного сервитута
	- Граница сооружения, планируемого к строительству
59:01:4011834	- Номер кадастрового квартала
:1087	- Кадастровый номер земельного участка
• ¹	- Обозначение новой характерной точки