ГРАФИЧЕСКОЕ ОПИСАНИЕ

местоположения границ населенных пунктов, территориальных зон, особо охраняемых природных территорий, зон с особыми условиями использования территории

Публичный сервитут для строительства линейного объекта: подключение (технологическое присоединение) к сетям инженерно-технического обеспечения ПАО "Россети Урал" по объекту: «Строительство БРТП 1250/10/0,4 кВ, КЛ 10 кВ, КЛ 0,4 кВ с установкой ПУ. Реконструкция РУ 10 кВ ПС 110 кВ Трактовая, ячеек № 2 и № 8 РУ 10 кВ РП-3006 для электроснабжения многоквартирной жилой застройки по адресу: Пермский край, г. Пермь, Свердловский район, мкр. Новые Ляды, ул. Молодежная (кад. № 59:01:5110126:2059)»

(наименование объекта, местоположение границ которого описано (далее - объект))

Раздел 1

Сведения об объекте

№ п/п	Характеристики объекта	Описание характеристик
1	2	3
1	Местоположение объекта	Пермский край, город Пермь
2	Площадь объекта +/- величина погрешности определения площади (Р +/- Дельта Р)	258 +/- 3 м²
3	Иные характеристики объекта	-

Раздел 2

Сведения о местоположении границ объекта

1. Система координат МСК-59, зона 2

2. Сведения о характерных точках границ объекта

Обозначение характерных точек границ	Координаты, м		Метод определения координат характерной точки	Средняя квадратическая погрешность положения характерной точки (Mt), м	Описание обозначения точки на местности (при наличии)
	X	Y			
1	2	3	4	5	6
1	521911.09	2252415.99	Метод спутниковых геодезических измерений (определений)	0.10	Закрепление отсутствует
2	521911.69	2252413.63	Метод спутниковых геодезических измерений (определений)	0.10	Закрепление отсутствует
3	521930.62	2252418.70	Метод спутниковых геодезических измерений (определений)	0.10	Закрепление отсутствует
4	521946.42	2252414.55	Метод спутниковых геодезических измерений (определений)	0.10	Закрепление отсутствует
5	521948.94	2252410.57	Метод спутниковых геодезических измерений (определений)	0.10	Закрепление отсутствует
6	521950.77	2252403.70	Метод спутниковых геодезических измерений (определений)	0.10	Закрепление отсутствует
7	521960.34	2252405.57	Метод спутниковых геодезических измерений (определений)	0.10	Закрепление отсутствует
8	521954.39	2252407.25	Метод спутниковых геодезических измерений (определений)	0.10	Закрепление отсутствует
9	521950.93	2252410.69	Метод спутниковых геодезических измерений (определений)	0.10	Закрепление отсутствует
10	521947.54	2252415.95	Метод спутниковых геодезических измерений (определений)	0.10	Закрепление отсутствует
11	521944.62	2252417.39	Метод спутниковых геодезических измерений (определений)	0.10	Закрепление отсутствует

2. Сведения о характерных точках границ объекта

Обозначение характерных точек границ	Координаты, м		Метод определения координат характерной точки	Средняя квадратическая погрешность положения характерной точки (Mt), м	Описание обозначения точки на местности (при наличии)
	X	Y			
1	2	3	4	5	6
12	521939.15	2252420.07	Метод спутниковых геодезических измерений (определений)	0.10	Закрепление отсутствует
13	521924.61	2252419.33	Метод спутниковых геодезических измерений (определений)	0.10	Закрепление отсутствует
1	521911.09	2252415.99	Метод спутниковых геодезических измерений (определений)	0.10	Закрепление отсутствует
14	521907.96	2252412.47	Метод спутниковых геодезических измерений (определений)	0.10	Закрепление отсутствует
15	521907.26	2252415.11	Метод спутниковых геодезических измерений (определений)	0.10	Закрепление отсутствует
16	521849.01	2252401.30	Метод спутниковых геодезических измерений (определений)	0.10	Закрепление отсутствует
17	521849.39	2252399.60	Метод спутниковых геодезических измерений (определений)	0.10	Закрепление отсутствует
14	521907.96	2252412.47	Метод спутниковых геодезических измерений (определений)	0.10	Закрепление отсутствует

3. Сведения о характерных точках части (частей) границы объекта

Обозначение характерных точек части границы	Координаты, м		Метод определения координат характерной точки	Средняя квадратическая погрешность положения характерной точки (Mt), м	Описание обозначения точки на местности (при наличии)
	X	Y			
1	2	3	4	5	6
-	-	-	-	-	-

Раздел 3

Сведения о местоположении измененных (уточненных) границ объекта

1. Система координат -

2. Сведения о характерных точках границ объекта


Обозначение характерных точек границ	Существующие координаты, м		Измененные (уточненные) координаты, м		Метод определения координат характерной точки	Средняя квадратическая погрешность положения характерной точки (Mt), м	Описание обозначения точки на местности (при наличии)
	X	Y	X	Y			
1	2	3	4	5	6	7	8
-	-	-	-	-	-	-	

3. Сведения о характерных точках части (частей) границы объекта

Обозначение характерных точек части границы	Существующие координаты, м		Измененные (уточненные) координаты, м		Метод определения координат характерной точки	Средняя квадратическая погрешность положения характерной точки (Mt), м	Описание обозначения точки на местности (при наличии)
	X	Y	X	Y			
1	2	3	4	5	6	7	8
-	-	-	-	-	-	-	

СХЕМА РАСПОЛОЖЕНИЯ ГРАНИЦ ПУБЛИЧНОГО СЕРВИТУТА

Объект: «Строительство БРТП 1250/10/0,4 кВ, КЛ 10 кВ, КЛ 0,4 кВ с установкой ПУ. Реконструкция РУ 10 кВ ПС 110 кВ Трактовая, ячеек № 2 и № 8 РУ 10 кВ РП-3006 для электроснабжения многоквартирной жилой застройки по адресу: Пермский край, г. Пермь, Свердловский район, мкр. Новые Ляды, ул. Молодежная (кад. № 59:01:5110126:2059)»
Местоположение объекта: Пермский край, г. Пермь, Свердловский район, мкр. Новые Ляды, ул. Молодежная
Площадь земель или части земельного участка, кв.м.: 258
Категория земель: земли населенных пунктов
Вид разрешенного использования земельного участка: -
Цель использования: под объекты инженерного оборудования электроснабжения

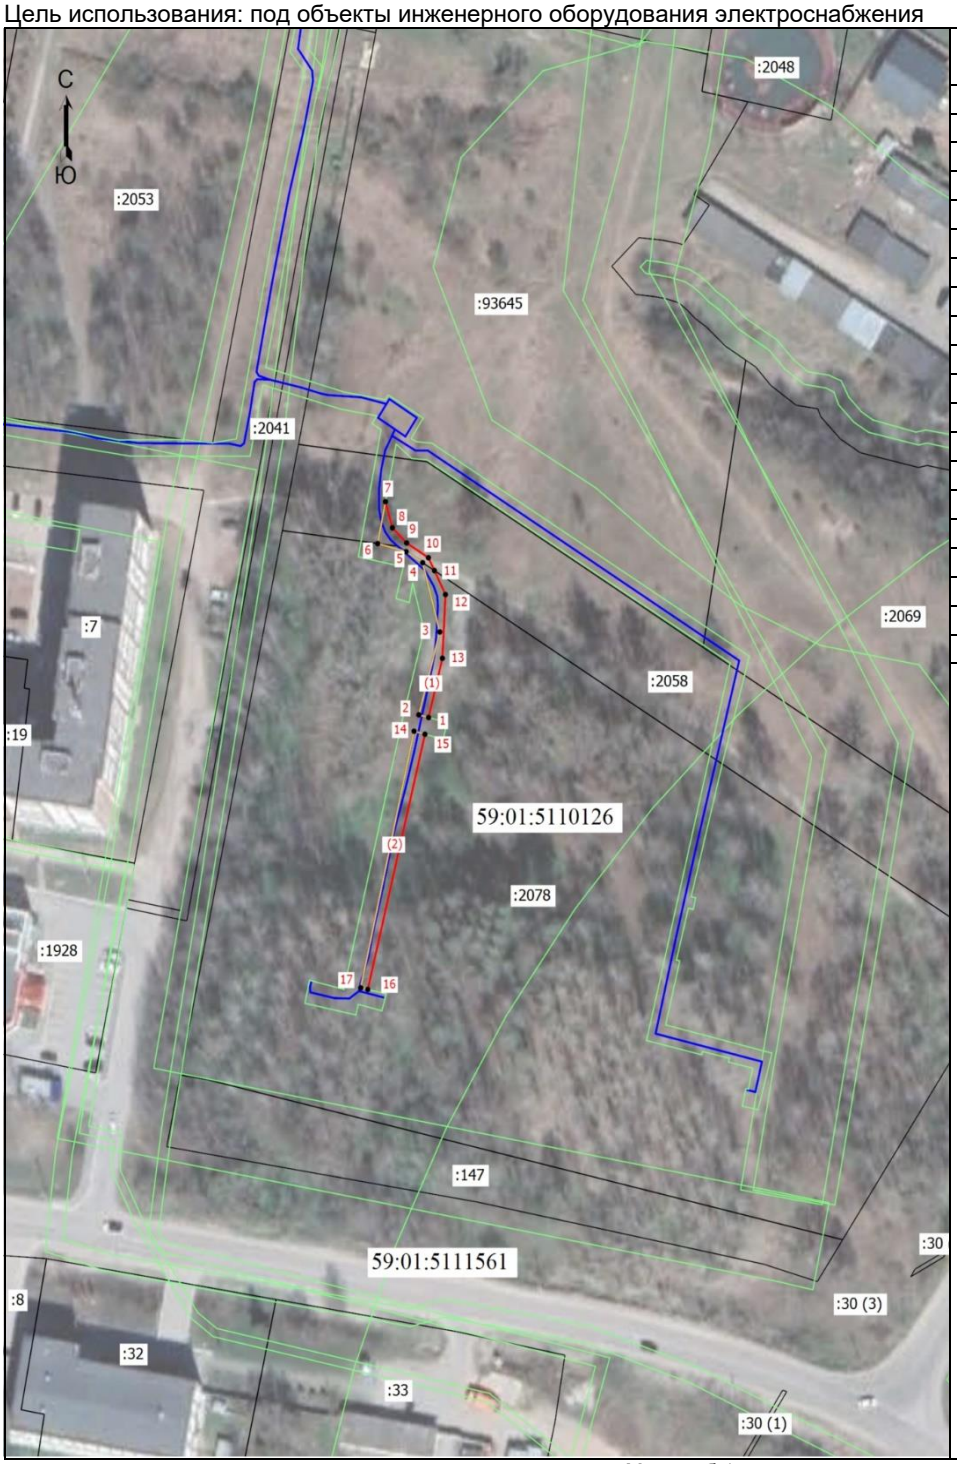

Координаты характерных точек (МСК-59 , зона 2)		
№ п/п	X	Y
1	521911,09	2252415,99
2	521911,69	2252413,63
3	521930,62	2252418,70
4	521946,42	2252414,55
5	521948,94	2252410,57
6	521950,77	2252403,70
7	521960,34	2252405,57
8	521954,39	2252407,25
9	521950,93	2252410,69
10	521947,54	2252415,95
11	521944,62	2252417,39
12	521939,15	2252420,07
13	521924,61	2252419,33
1	521911,09	2252415,99
14	521907,96	2252412,47
15	521907,26	2252415,11
16	521849,01	2252401,30
17	521849,39	2252399,60
14	521907,96	2252412,47

Масштаб 1: 1500

Условные обозначения:

- Граница кадастрового квартала
- Граница земельного участка, согласно сведениям из ЕГРН
- Граница зоны с особыми условиями использования
- Граница публичного сервитута
- Граница сооружения, планируемого к строительству

59:01:5111561 - Номер кадастрового квартала

:147 - Кадастровый номер земельного участка

•1 - Обозначение новой характерной точки

ГРАФИЧЕСКОЕ ОПИСАНИЕ
местоположения границ населенных пунктов, территориальных зон, особо охраняемых природных территорий, зон с особыми условиями использования территории

Публичный сервитут для использования в целях подключения (технологического присоединения) к сетям инженерно-технического обеспечения: «Строительство КЛ 0,4 кВ от РУ 0,4 кВ ТП-7336, установка оборудования учета э/э для электроснабжения гаража по адресу: Пермский край, г. Пермь, Индустриальный район, ул. Самолетная, ПГК №21, бокс 6 (кад. номер зем. участка 59:01:4416014:2326)»

(наименование объекта, местоположение границ которого описано (далее - объект))

Раздел 1

Сведения об объекте

№ п/п	Характеристики объекта	Описание характеристик
1	2	3
1	Местоположение объекта	Пермский край, г.о Пермский, город Пермь
2	Площадь объекта +/- величина погрешности определения площади (Р +/- Дельта Р)	486 +/- 8 м²
3	Иные характеристики объекта	ПАО «Россети Урал». Почтовый адрес: Россия, 620026, Свердловская область, г. Екатеринбург, ул. Мамина – Сибиряка, стр.140. Адрес электронной почты:pe-pges@rosseti-ural.ru. Публичный сервитут для использования в целях подключения (технологического присоединения) к сетям инженерно-технического обеспечения: «Строительство КЛ 0,4 кВ от РУ 0,4 кВ ТП-7336, установка оборудования учета э/э для электроснабжения гаража по адресу: Пермский край, г. Пермь, Индустриальный район, ул. Самолетная, ПГК №21, бокс 6 (кад. номер зем. участка 59:01:4416014:2326)». Срок установления сервитута - 49 лет.

Раздел 2

Сведения о местоположении границ объекта

1. Система координат МСК-59, зона 2

2. Сведения о характерных точках границ объекта

Обозначение характерных точек границ	Координаты, м		Метод определения координат характерной точки	Средняя квадратическая погрешность положения характерной точки (Mt), м	Описание обозначения точки на местности (при наличии)
	X	Y			
1	2	3	4	5	6
1	514162.80	2230672.55	Метод спутниковых геодезических измерений (определений)	0.10	-
2	514079.09	2230610.53	Метод спутниковых геодезических измерений (определений)	0.10	-
3	514073.84	2230610.22	Метод спутниковых геодезических измерений (определений)	0.10	-
4	514060.56	2230626.24	Метод спутниковых геодезических измерений (определений)	0.10	-
5	514080.91	2230643.59	Метод спутниковых геодезических измерений (определений)	0.10	-
6	514084.32	2230639.32	Метод спутниковых геодезических измерений (определений)	0.10	-
7	514085.08	2230639.92	Метод спутниковых геодезических измерений (определений)	0.10	-
8	514085.89	2230640.57	Метод спутниковых геодезических измерений (определений)	0.10	-
9	514081.19	2230646.45	Метод спутниковых геодезических измерений (определений)	0.10	-
10	514057.61	2230626.48	Метод спутниковых геодезических измерений (определений)	0.10	-
11	514058.40	2230625.55	Метод спутниковых геодезических измерений (определений)	0.10	-

2. Сведения о характерных точках границ объекта

Обозначение характерных точек границ	Координаты, м		Метод определения координат характерной точки	Средняя квадратическая погрешность положения характерной точки (Mt), м	Описание обозначения точки на местности (при наличии)
	X	Y			
1	2	3	4	5	6
12	514062.47	2230620.58	Метод спутниковых геодезических измерений (определений)	0.10	-
13	514065.03	2230616.30	Метод спутниковых геодезических измерений (определений)	0.10	-
14	514072.62	2230607.96	Метод спутниковых геодезических измерений (определений)	0.10	-
15	514079.81	2230608.41	Метод спутниковых геодезических измерений (определений)	0.10	-
16	514162.31	2230669.69	Метод спутниковых геодезических измерений (определений)	0.10	-
17	514166.84	2230662.99	Метод спутниковых геодезических измерений (определений)	0.10	-
18	514192.28	2230625.01	Метод спутниковых геодезических измерений (определений)	0.10	-
19	514195.29	2230620.56	Метод спутниковых геодезических измерений (определений)	0.10	-
20	514193.74	2230619.45	Метод спутниковых геодезических измерений (определений)	0.10	-
21	514194.92	2230617.85	Метод спутниковых геодезических измерений (определений)	0.10	-
22	514198.12	2230620.13	Метод спутниковых геодезических измерений (определений)	0.10	-
23	514197.05	2230621.72	Метод спутниковых геодезических измерений (определений)	0.10	-
24	514168.43	2230664.20	Метод спутниковых геодезических измерений (определений)	0.10	-

2. Сведения о характерных точках границ объекта

Обозначение характерных точек границ	Координаты, м		Метод определения координат характерной точки	Средняя квадратическая погрешность положения характерной точки (Mt), м	Описание обозначения точки на местности (при наличии)
	X	Y			
1	2	3	4	5	6
1	514162.80	2230672.55	Метод спутниковых геодезических измерений (определений)	0.10	-

3. Сведения о характерных точках части (частей) границы объекта

Обозначение характерных точек части границы	Координаты, м		Метод определения координат характерной точки	Средняя квадратическая погрешность положения характерной точки (Mt), м	Описание обозначения точки на местности (при наличии)
	X	Y			
1	2	3	4	5	6
-	-	-	-	-	-

Раздел 3

Сведения о местоположении измененных (уточненных) границ объекта

1. Система координат -

2. Сведения о характерных точках границ объекта

Обозначение характерных точек границ	Существующие координаты, м		Измененные (уточненные) координаты, м		Метод определения координат характерной точки	Средняя квадратическая погрешность положения характерной точки (Mt), м	Описание обозначения точки на местности (при наличии)
	X	Y	X	Y			
1	2	3	4	5	6	7	8
-	-	-	-	-	-	-	

3. Сведения о характерных точках части (частей) границы объекта

Обозначение характерных точек части границы	Существующие координаты, м		Измененные (уточненные) координаты, м		Метод определения координат характерной точки	Средняя квадратическая погрешность положения характерной точки (Mt), м	Описание обозначения точки на местности (при наличии)
	X	Y	X	Y			
1	2	3	4	5	6	7	8
-	-	-	-	-	-	-	

Схема расположения границ публичного сервитута



Масштаб 1:1000

Условные обозначения

- • - Характерная точка границы, сведения о которой позволяют однозначно определить ее положение на местности
- 27 - Обозначение характерной точки, местоположение которой не изменилось или было уточнено
- 1 - Обозначение характерной точки
- :75 - Кадастровый номер земельного участка
- ——— - Часть границы, сведения ЕГРН о которой позволяют однозначно определить ее положение на местности
- ——— - Граница публичного сервитута
- ——— - Граница кадастрового квартала
- - - - - - Проектируемый объект
- 59:01:4410628 - Номер кадастрового квартала

Подпись _____ Дата "09" октября 2026 г.

Место для оттиска печати (при наличии) лица, составившего описание местоположения границ объекта

Схема расположения границ публичного сервитута
для эксплуатации объекта
ТП-62746



Масштаб 1:1000

УСЛОВНЫЕ ОБОЗНАЧЕНИЯ

- границы устанавливаемого публичного сервитута
- ось линии, контур объекта
- границы муниципального образования, населенных пунктов
- границы кадастрового квартала
- границы земельных участков, попадающих в зону публичного сервитута

● 1 - обозначение характерной точки границы устанавливаемого публичного сервитута

:123 - кадастровый номер земельного участка

59:32:0000000 - кадастровый номер квартала

г. Пермь - наименование муниципального образования, населенного пункта

Сведения о местоположении границ объекта

ТП-62746

Перечень характерных точек		
Площадь зоны публичного сервитута 546 кв.м		
Обозначение характерных точек границ	Координаты, м	
	X	Y
1	2	3
1	522072.51	2253906.01
2	522062.2	2253927.17
3	522041.34	2253917.01
4	522051.66	2253895.84
1	522072.51	2253906.01

ГРАФИЧЕСКОЕ ОПИСАНИЕ МЕСТОПОЛОЖЕНИЯ ГРАНИЦ ПУБЛИЧНОГО СЕРВИТУТА

СХЕМА РАСПОЛОЖЕНИЯ ГРАНИЦ ПУБЛИЧНОГО СЕРВИТУТА

Пермский край, г. Пермь, Пермское городское лесничество, Верхне-Курьинское участковое лесничество, кварталы (выделы) №№39(1-31,33,34), 40(1-8,10-26), 48(1-10,12-29), 49(1-6,10,11,13-18), 56(7), 57(1,2,3,6,8,9,15)
(земельный участок с кадастровым номером 59:01:0000000:88105)

Пермский край, г.о. Пермский, г Пермь
(земельный участок с кадастровым номером 59:01:0000000:1309)



М 1:15000

Условные обозначения

- проектные границы публичного сервитута и характерные точки
- границы земельных участков, прошедших государственный кадастровый учет
- граница кадастрового квартала
- граница Пермского городского лесничества, расположенного на землях населенных пунктов города Перми, занятых городскими лесами

:55 - кадастровый номер земельного участка

59:01:0710042 - кадастровый номер кадастрового квартала

- проектное местоположение инженерного сооружения «Реконструкция напорного коллектора от РНС-3 "Гайва", в том числе устройство второй нитки в рамках проекта "Сети канализации правого берега г. Перми".

59:01-15.1 - регистрационный номер Пермского городского лесничества

ОПИСАНИЕ ГРАНИЦ ПУБЛИЧНОГО СЕРВИТУТА

Пермский край, г. Пермь, Пермское городское лесничество, Верхне-Курьинское участковое лесничество, кварталы (выделы) №№39(1-31,33,34), 40(1-8,10-26), 48(1-10,12-29), 49(1-6,10,11,13-18), 56(7), 57(1,2,3,6,8,9,15)
(земельный участок с кадастровым номером 59:01:0000000:88105)

Пермский край, г.о. Пермский, г Пермь
(земельный участок с кадастровым номером 59:01:0000000:1309)

№	X	Y	метод определения координат	Средняя квадратическая погрешность определения координат
1	523971.18	2233684.58	геодезический метод	0.10
2	523958.18	2233696.97	геодезический метод	0.10
3	523936.25	2233667.64	геодезический метод	0.10
4	523936.33	2233654.41	геодезический метод	0.10
5	523822.52	2233488.21	геодезический метод	0.10
6	523720.14	2233338.71	геодезический метод	0.10
7	523707.52	2233332.00	геодезический метод	0.10
8	523680.32	2233293.80	геодезический метод	0.10
9	523674.80	2233286.86	геодезический метод	0.10
10	523639.39	2233240.13	геодезический метод	0.10
11	523599.80	2233179.98	геодезический метод	0.10
12	523584.47	2233163.58	геодезический метод	0.10
13	523565.98	2233132.91	геодезический метод	0.10
14	523532.16	2233074.72	геодезический метод	0.10
15	523406.45	2232886.41	геодезический метод	0.10
16	523350.89	2232799.98	геодезический метод	0.10
17	523295.21	2232718.50	геодезический метод	0.10
18	523226.43	2232620.72	геодезический метод	0.10
19	523240.80	2232610.56	геодезический метод	0.10
20	523339.81	2232756.78	геодезический метод	0.10
21	523427.01	2232882.06	геодезический метод	0.10
22	523502.88	2232991.65	геодезический метод	0.10
23	523540.34	2233045.55	геодезический метод	0.10
24	523580.43	2233105.37	геодезический метод	0.10
25	523563.75	2233116.45	геодезический метод	0.10
26	523565.15	2233118.96	геодезический метод	0.10
27	523570.92	2233128.18	геодезический метод	0.10
28	523578.09	2233123.77	геодезический метод	0.10
29	523596.58	2233155.37	геодезический метод	0.10
30	523612.98	2233171.85	геодезический метод	0.10
31	523685.93	2233278.22	геодезический метод	0.10
32	523711.40	2233313.03	геодезический метод	0.10
33	523723.51	2233321.55	геодезический метод	0.10
34	523797.50	2233429.88	геодезический метод	0.10
35	523831.81	2233479.77	геодезический метод	0.10
36	523946.68	2233647.25	геодезический метод	0.10
37	523946.92	2233651.75	геодезический метод	0.10
1	523971.18	2233684.58	геодезический метод	0.10

Публичный сервитут
"Строительство КЛ 0,4 кВ от РУ 0,4 кВ ТП-7190,
установка оборудования учета э/э в РУ 0,4 кВ ТП-7190
для электроснабжения склада по адресу: Пермский край,
г. Пермь, ул. Промышленная, кад. номер зем. участка: 59:01:4716037:575"
Схема расположения границ публичного сервитута



М 1:700

Условные обозначения:

59:01:4716037	кадастровый номер квартала
59:01:4716037:600	кадастровый номер земельного участка, учтенного в ГКН
	граница земельного участка, учтенного в ГКН
	граница публичного сервитута
	граница кадастрового квартала
• 1	характерная точка границы
	проектируемая линия КЛ 0.4 кВ

ОПИСАНИЕ МЕСТОПОЛОЖЕНИЯ ГРАНИЦ
ПУБЛИЧНОГО СЕРВИТУТА
«Строительство КЛ 0,4 кВ от РУ 0,4 кВ ТП-7190,
установка оборудования учета э/э в РУ 0,4 кВ ТП-7190
для электроснабжения склада по адресу: Пермский край,
г. Пермь, ул. Промышленная, кад. номер зем. участка: 59:01:4716037:575»
ПЕРМСКИЙ КРАЙ, Г. ПЕРМЬ
(НАИМЕНОВАНИЕ ОБЪЕКТА)

Сведения о местоположении границ объекта

1. Система координат МСК-59, зона 2

2. Сведения о характерных точках границ объекта

Обозначение характерных точек границ	Координаты. м		Метод определения координат и средняя квадратическая погрешность положения характерной точки (M_t). м	Описание закрепления точки
	X	Y		
1	2	3	4	5
1	510501.64	2224801.50	Геодезический метод; Mt=0.1	-
2	510501.93	2224803.36	Геодезический метод; Mt=0.1	-
3	510502.87	2224809.35	Геодезический метод; Mt=0.1	-
4	510503.96	2224811.18	Геодезический метод; Mt=0.1	-
5	510504.24	2224811.66	Геодезический метод; Mt=0.1	-
6	510513.59	2224870.80	Геодезический метод; Mt=0.1	-
7	510529.78	2224879.71	Геодезический метод; Mt=0.1	-
8	510527.33	2224886.10	Геодезический метод; Mt=0.1	-
9	510522.66	2224884.31	Геодезический метод; Mt=0.1	-
10	510523.55	2224881.99	Геодезический метод; Mt=0.1	-
11	510509.05	2224874.01	Геодезический метод; Mt=0.1	-
12	510508.73	2224872.03	Геодезический метод; Mt=0.1	-
13	510499.31	2224812.44	Геодезический метод; Mt=0.1	-
14	510498.99	2224811.89	Геодезический метод; Mt=0.1	-
15	510497.94	2224810.14	Геодезический метод; Mt=0.1	-
16	510496.99	2224804.06	Геодезический метод; Mt=0.1	-
17	510496.70	2224802.28	Геодезический метод; Mt=0.1	-
1	510501.64	2224801.50	Геодезический метод; Mt=0.1	-