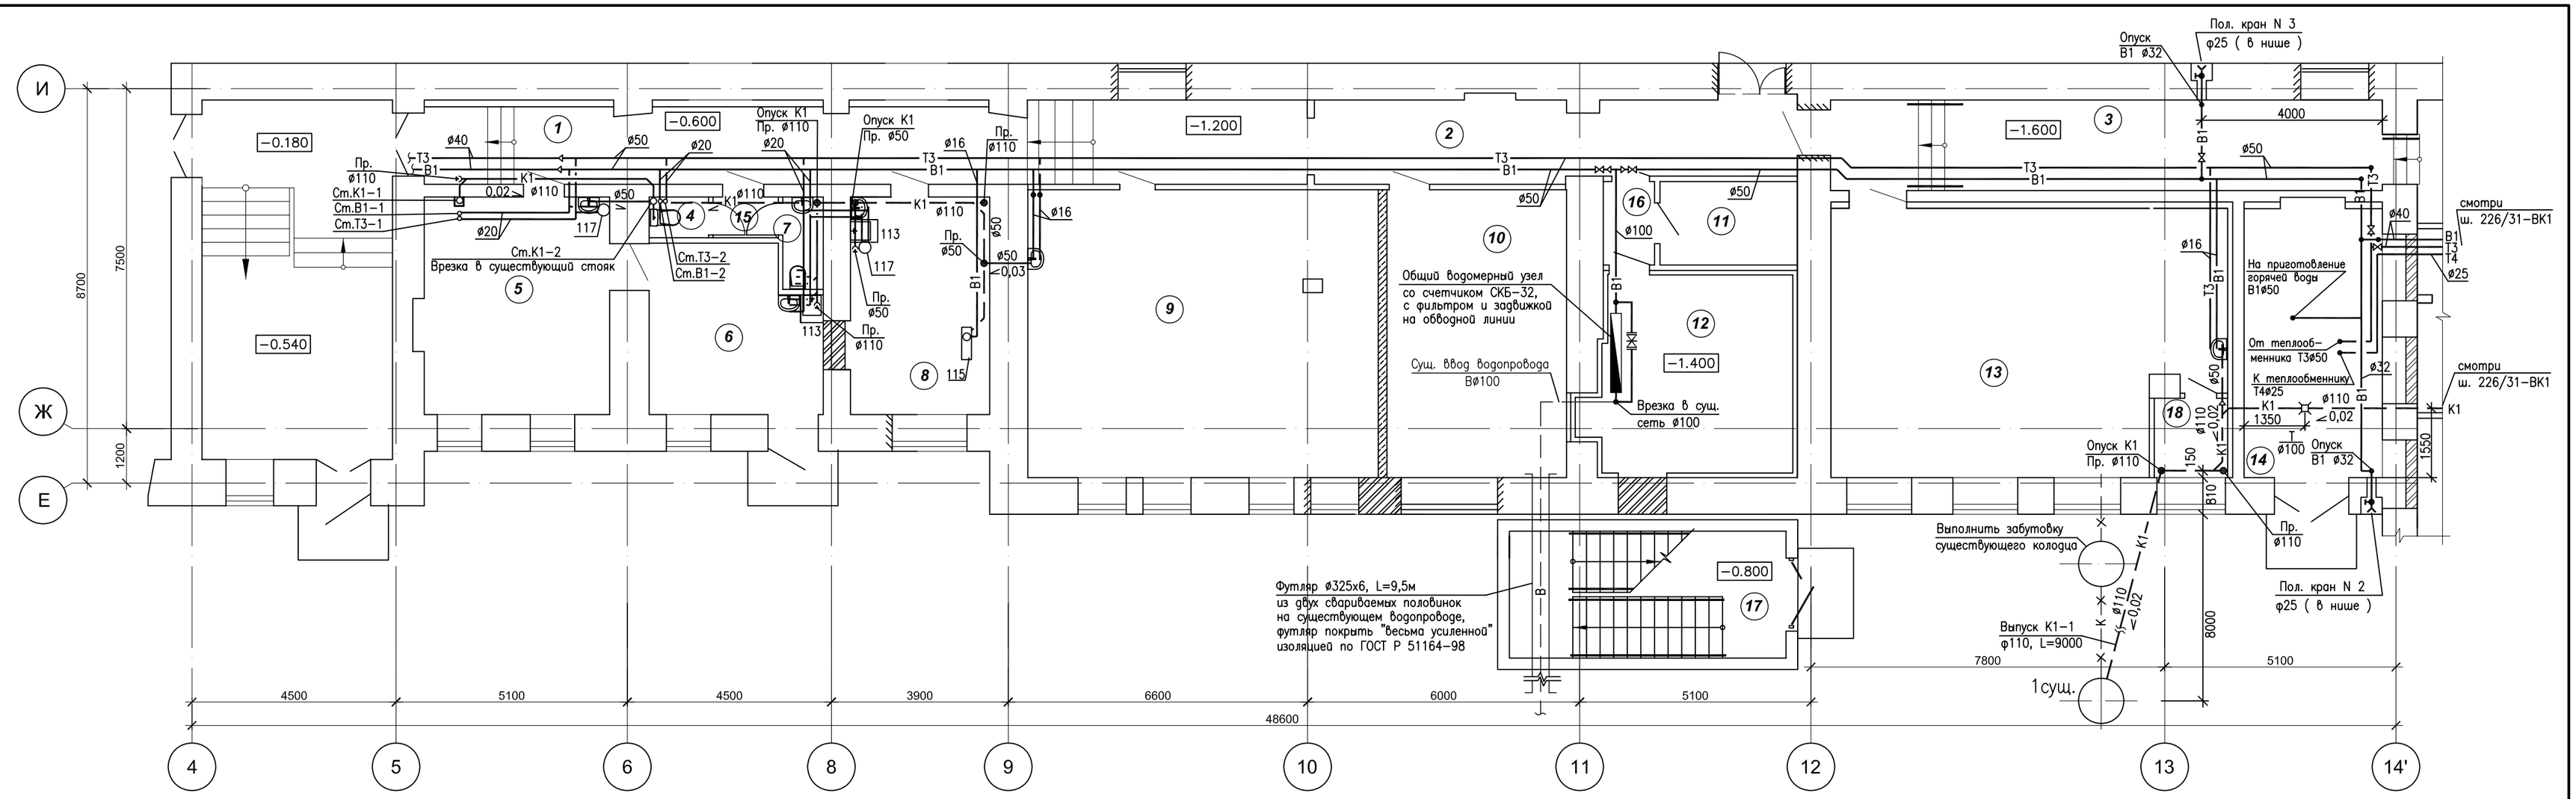

Экспликация помещений

Номер помещ.	Наименование	Площадь, м2
1	Коридор	24.5
2	Коридор	31.9
3	Коридор	25.9
4	Сан.узел	1.0
5	Кабинет врача	20.4
6	Процедурный кабинет	15.7
7	Комната личной гигиены девочек	1.7
8	Кбинет зубного врача	15.0
9	Класс географии	50.7

Экспликация помещений

Номер помещ.	Наименование	Площадь, м2
10	Кабинет иностранного языка	25.0
11	Электрощитовая	5.6
12	Венткамера	21.9
13	Кабинет черчения и рисования	48.4
14	Бойлерная	15.7
15	Коридор	1.3
16	Коридор	2,0
17	Лестничная клетка	17.1
18	Техн. помещение	2,8
	ИТОГО	326.6

Спецификация технологического оборудования

ПОЗИЦИЯ	НАИМЕНОВАНИЕ И ТЕХНИЧЕСКИЕ ХАРАКТЕРИСТИКИ	ТИП, МАРКА ОБОЗНАЧЕНИЕ ДОКУМЕНТА, ОПРОСНОГО ЛИСТА	КОЛ.
113	Тумба стоматологическая с одинарной мойкой и ящиками для временного накопления отходов. Габариты: 500 х 600 х 950 мм	"БСО" 21813	2
115	Гидроблок стоматологический для сбора жидких отходов Комплектуется сливоотсосом, светильником и "сухой" чашей	"СТОМЭЛ" ГС-01 21509	1
	Установленная мощность 0,08 кВт; U 220 В; габариты: 715 х 216 х 675 мм		
117	Электроводонагреватель Установленная мощность 1,5 кВт; U 220 В; габариты: 350 х 320 х 570 мм	ARISTON SGHP 30V SLIM	1

Изм.	Кол.уч.	Лист	N док.	Подпись	Дата
1	—	Зам.	01-11		01.11
ГИП		Ширай			09.10.
Разраб.		Лобачева			09.10.

226/31-ВК

НПД по капитальному ремонту памятника архитектуры "Здание, где в школе учился А.А. Коротков" (1922 – 1925 г.г.) расположенного по адресу: г. Пермь, ул. Ленина и Г.Звезда,д.31/15, МОУ "Гимназия N17" г. Перми

Департамент образования г. Перми

Стадия	Лист	Листов
Р	6	

Литер А1, А2. План 1-го этажа с системами водопровода и канализации

ООО "Пермстроймет+"

СОГЛАСОВАНО

Взам. инв.N

Подпись и дата

Инв. N подл