

ВЕДОМОСТЬ ОБЪЕМОВ РАБОТ ПО БЛАГОУСТРОЙСТВУ ТЕРРИТОРИИ

Наименование	Конструк. покрытие	Колич.	Примеч.
Площадь проездов и площадок с твердым покрытием	м <sup>2</sup>	см.констр.	1200,0 <div>Лист 2</div> 226/31-БО
Камень бортовой БР 100.30.15	м	ГОСТ 6665-91	30,0
Камень бортовой БР 100.20.8	м	ГОСТ 6665-91	85,0

Ведомость малых архитектурных форм и переносных изделий

Поз.	Обозначение	Наименование	Кол.	Примечание
1	ТП 310-5-4	Урна.	5	Переносная
2	ТП 310-5-4	Скамья.	4	Переносная
3	ТП 310-5-4	Рукоход тип II	1	И.П. Честиков
4	ТП 310-5-4	Бум тип I	1	И.П. Честиков
5	ТП 310-5-4	Гимнастическая стенка тип I	1	И.П. Честиков
6	ТП 310-5-4	Стойка баскетбольная тип II	1	И.П. Честиков
7	ТП 310-5-4	Турник	1	И.П. Честиков
8	ТП 310-5-4	Шведская стенка	1	И.П. Честиков


Ведомость тротуаров дорожек и площадок

Поз.	Наименование	Тип	Площадь покрытия, м2	Примечание
1	Асфальтобетонное покрытие	1	1200,0	
2	Цветники из многолетников (лилии, тюльпаны и т.п.)	2	85,0	Растительный грунт Н= 20 см
3	Бетонная отмостка	3	350,0	
4	Система отвода воды	4	85,0	п.м.


226/31-БО

						НПД по капитальному ремонту памятника архитектуры "Здание, где в школе учились А.А. Коротков" (1922 - 1925 г.г.) расположенного по адресу: г. Пермь, ул. Ленина и Г.Звезда, д.31/15, МОУ "Гимназия №17" г. Перми		
Изм.	№ уч.	Лист	№ док	Подп.	Дата	Департамент образования г. Перми		
ГАП	Волченкова							
Инженер	Розанова							
Узел устройства водостока. Узел устройства бетонной отмостки. Ведомость объемов работ по благоустройству территории. Ведомость малых архитектурных фом и переносных изделий. Ведомость тротуаров дорожек и площадок						РД	3	
						ООО "Пермстройимет+"		

Узел устройства водостока (тип 4)

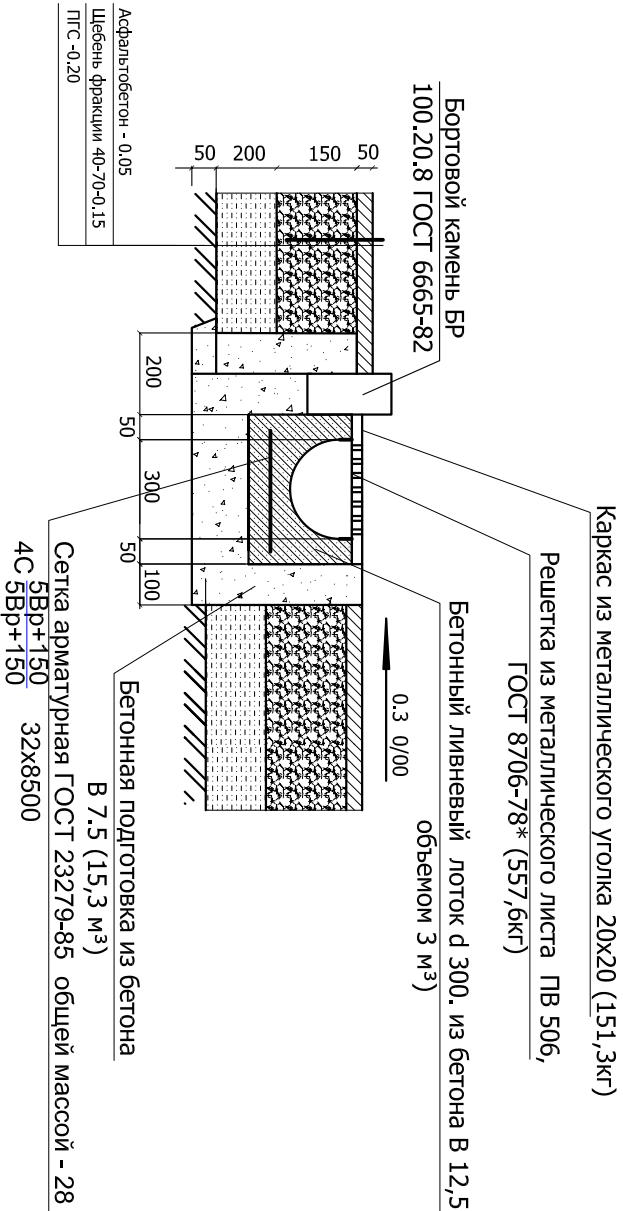

Узел устройства бетонной отмостки (тип 3)

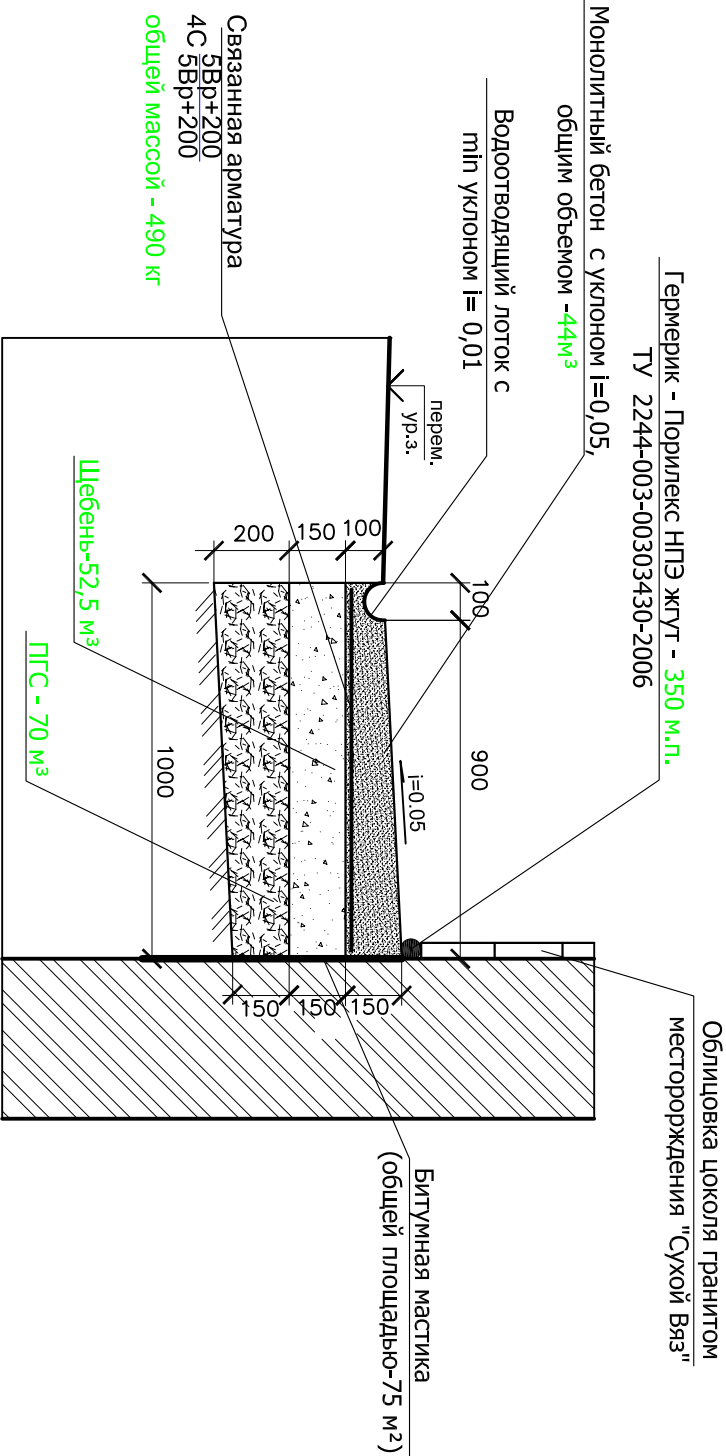

Согласовано			
Инв. № подл.	Подп. и дата	Взам. инв. №	