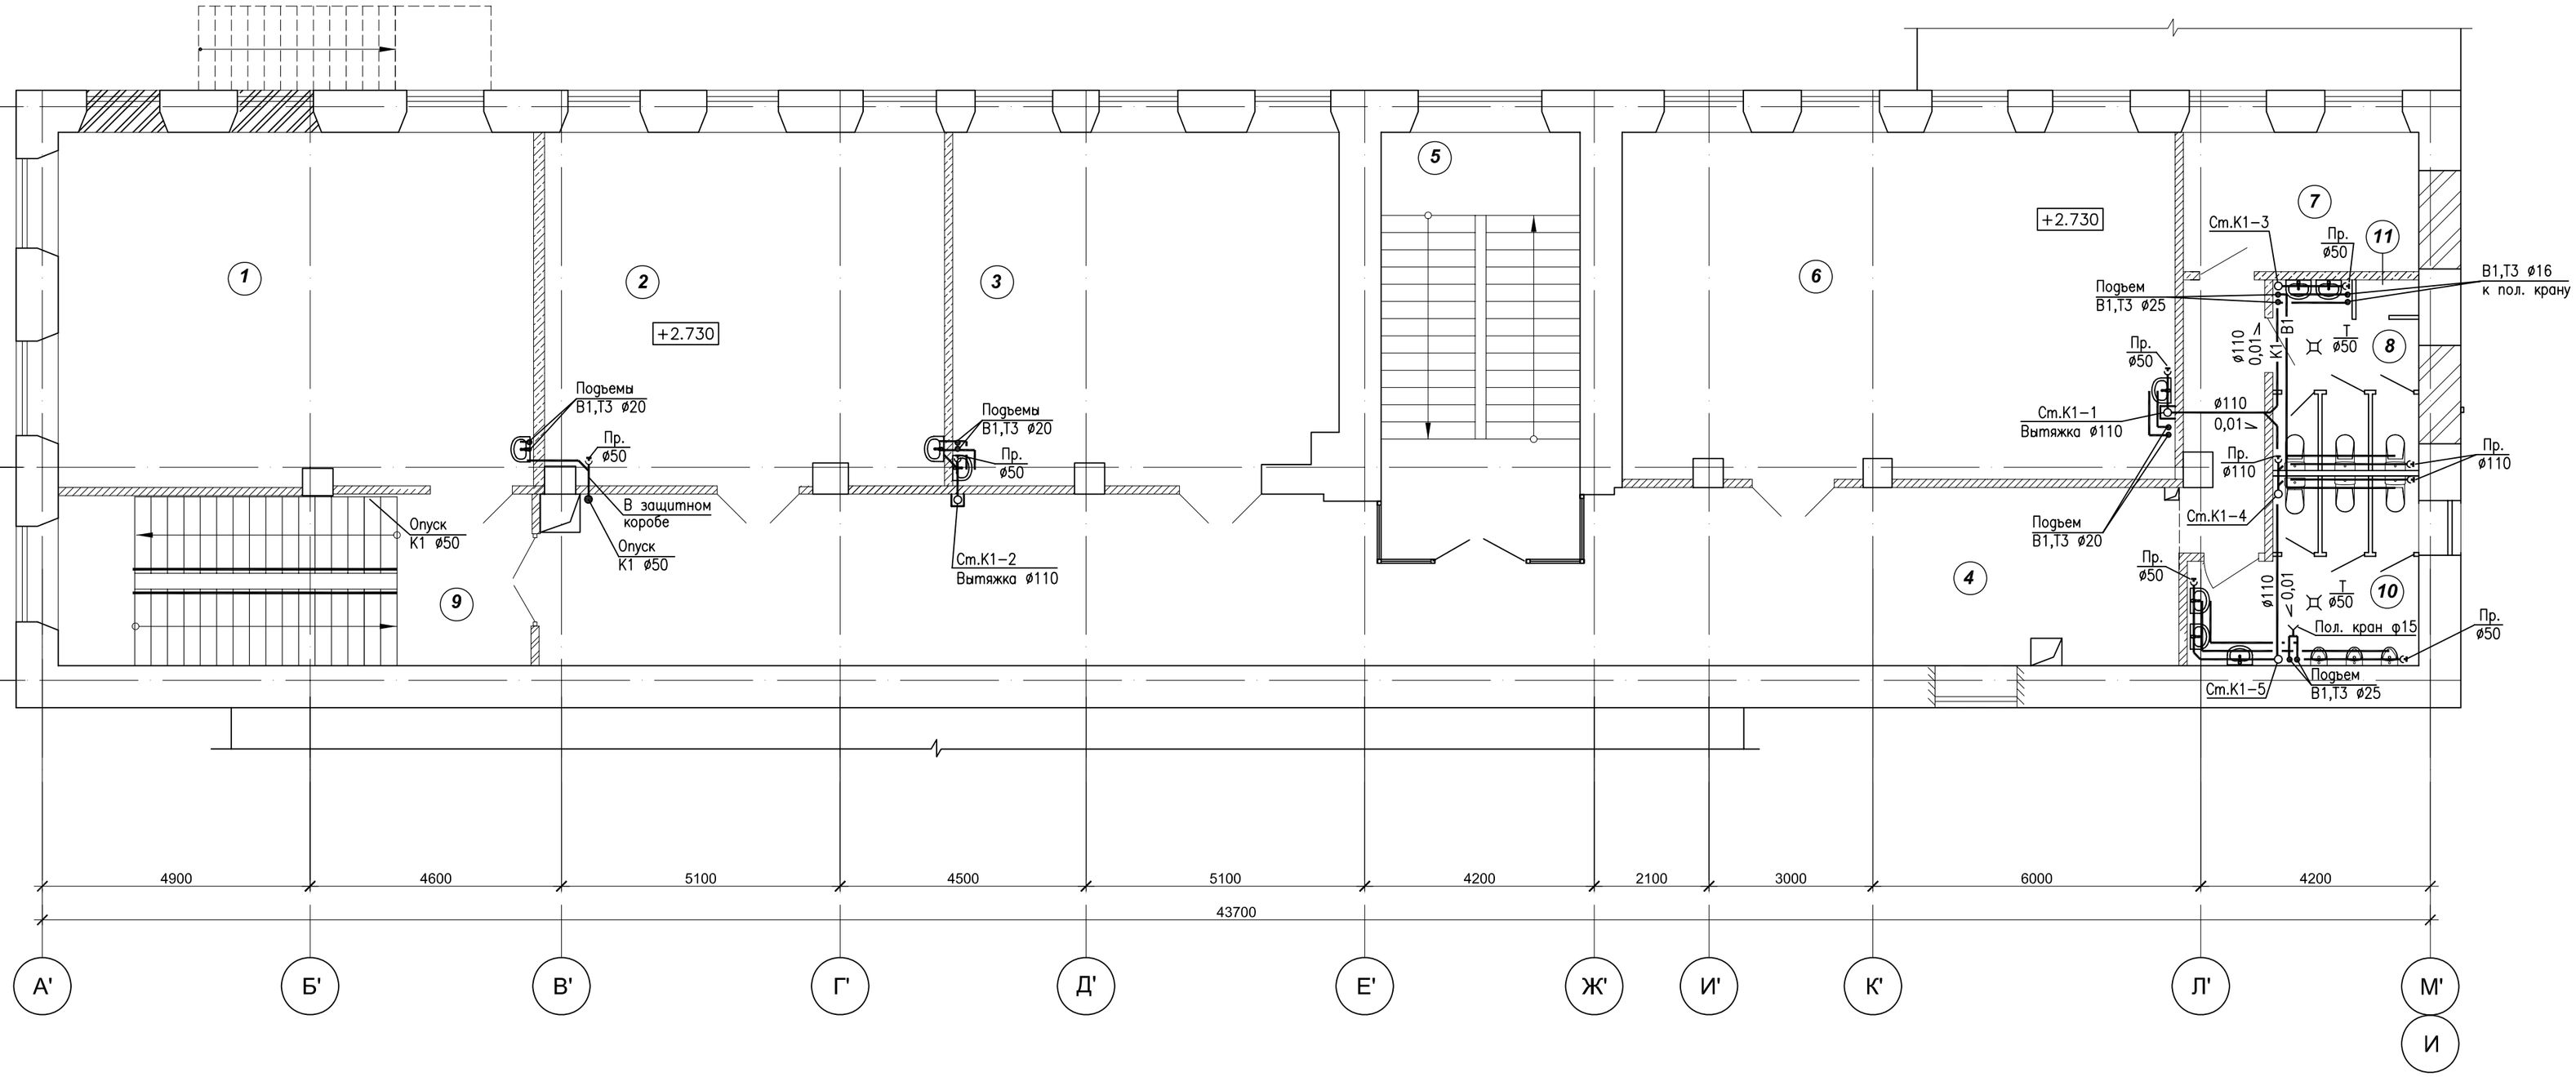

Экспликация помещений

Номер помещ.	Наименование	Площадь, м2
1	Класс начальной школы	55.46
2	Класс начальной школы	46.0
3	Класс начальной школы	43.7
4	Коридор	104.19
5	Лестниная клетка	28.5
6	Класс начальной школы	62.9

Экспликация помещений

Номер помещ.	Наименование	Площадь, м2
7	Кабинет психолога	10.75
8	Сан.узел для девочек	8.3
9	Лестниная клетка	26.9
10	Сан.узел для мальчиков	12.10
11	Шкаф для хранения уборочного инвентаря	0.9
	ИТОГО	399.7

Изм.	Кол.уч.	Лист	N док.	Подпись	Дата
1	—	Зам.	01–11		01.11
ГИП		Ширай			09.10.
Разраб.		Лобачева			09.10.

226/31–ВК1

НПД по капитальному ремонту памятника архитектуры "Здание, где в школе учился А.А. Коротков" (1922 – 1925 г.г.) расположенного по адресу: г. Пермь, ул. Ленина и Г.Звезда,д.31/15, МОУ "Гимназия N17" г. Перми

Департамент образования г. Перми

Стадия	Лист	Листов
Р	3	

Литер В. План 2–го этажа с системами водопровода и канализации

ООО "Пермстроймет+"

СОГЛАСОВАНО

Взам. инв.N

Подпись и дата

Инв. N подл