



Согласовано			

Инв. № подл.	Подп. и дата	Взам. инв. №

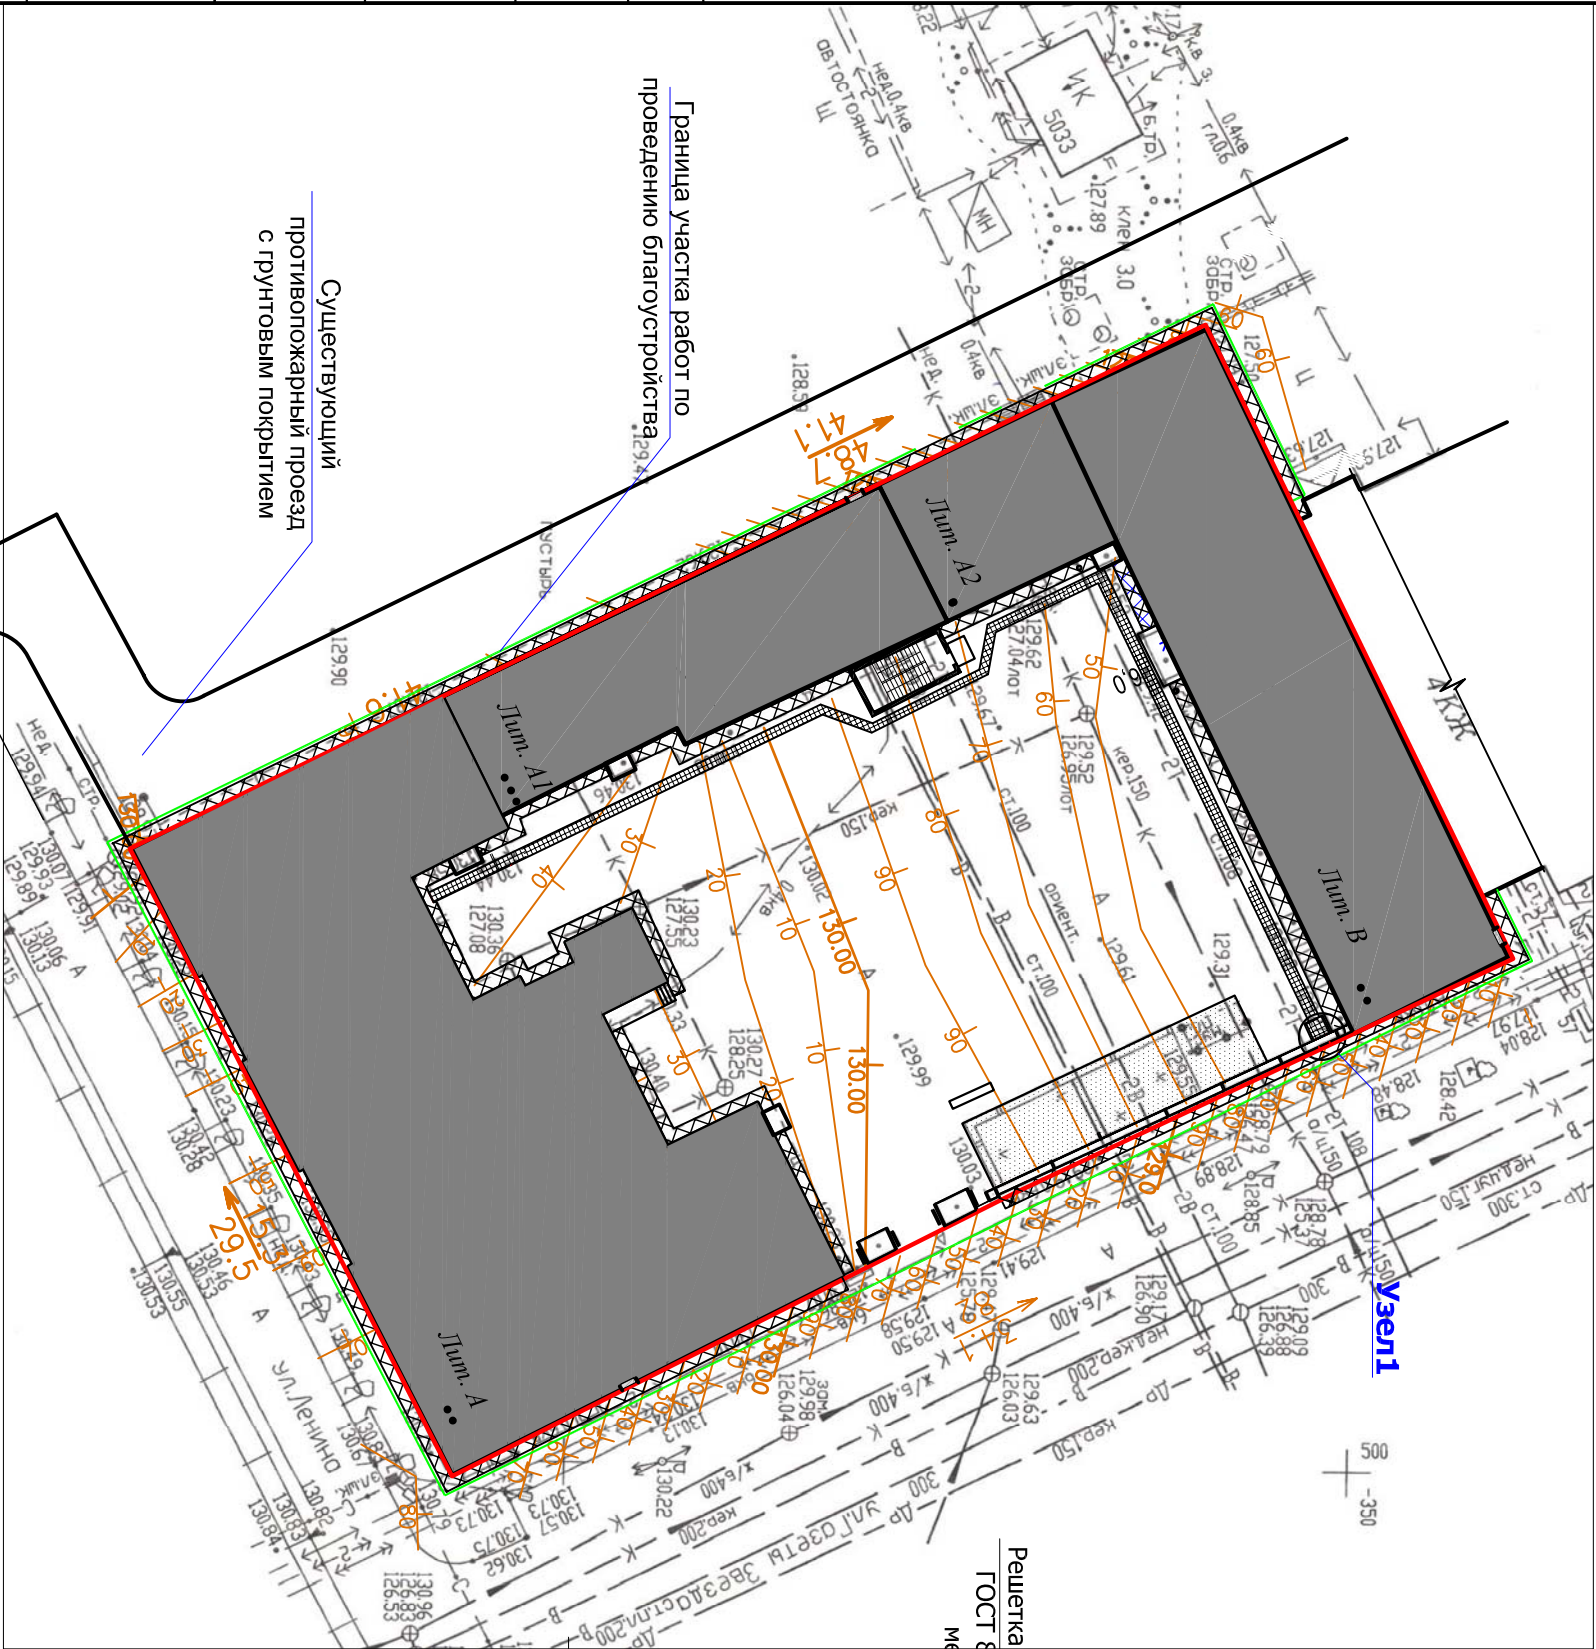

Узел **1** устройства водоотведения через кирпичную ограду

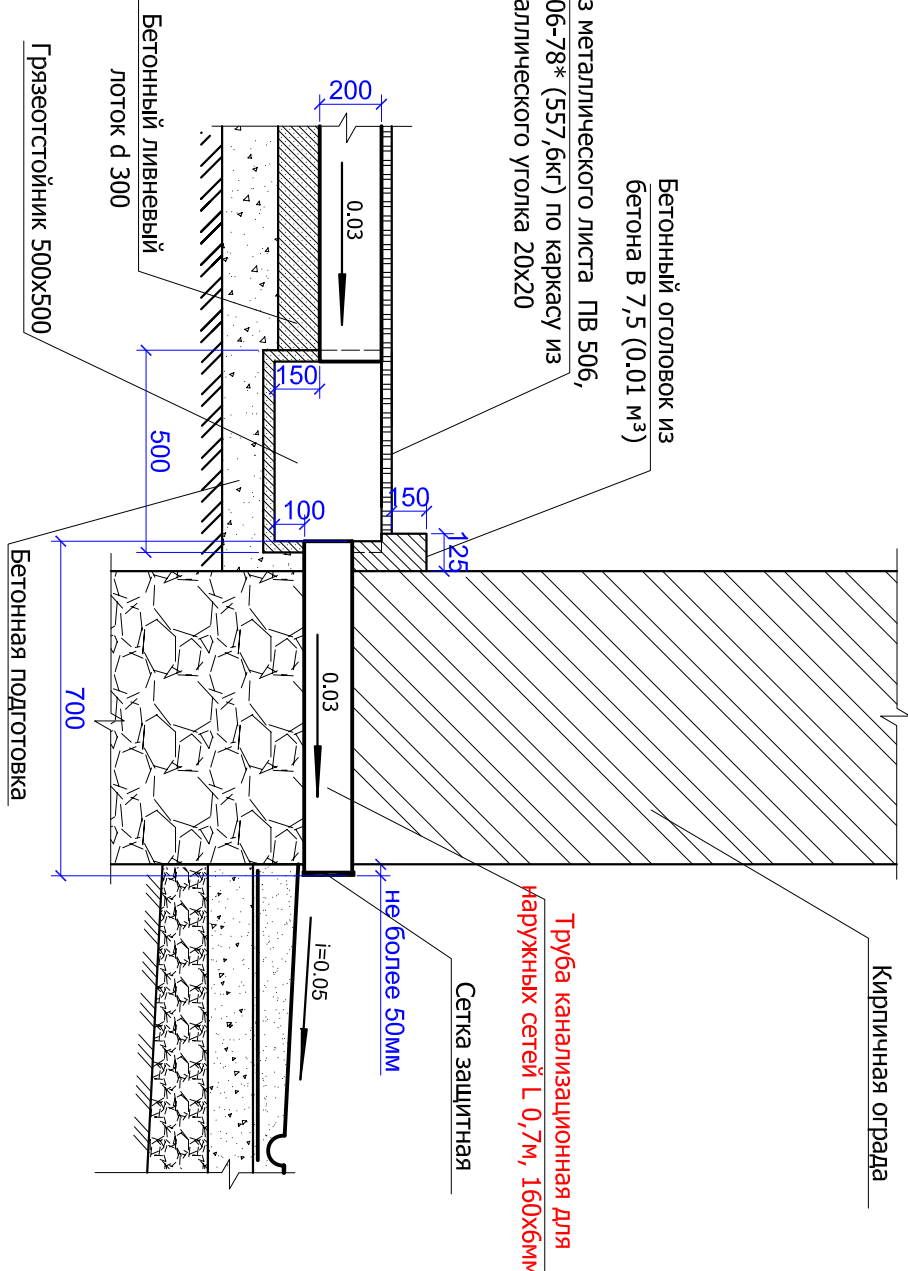

1. План организации рельефа выполнен в проектных горизонталях через 0,1 м по территории отведенного участка.

[illegible]