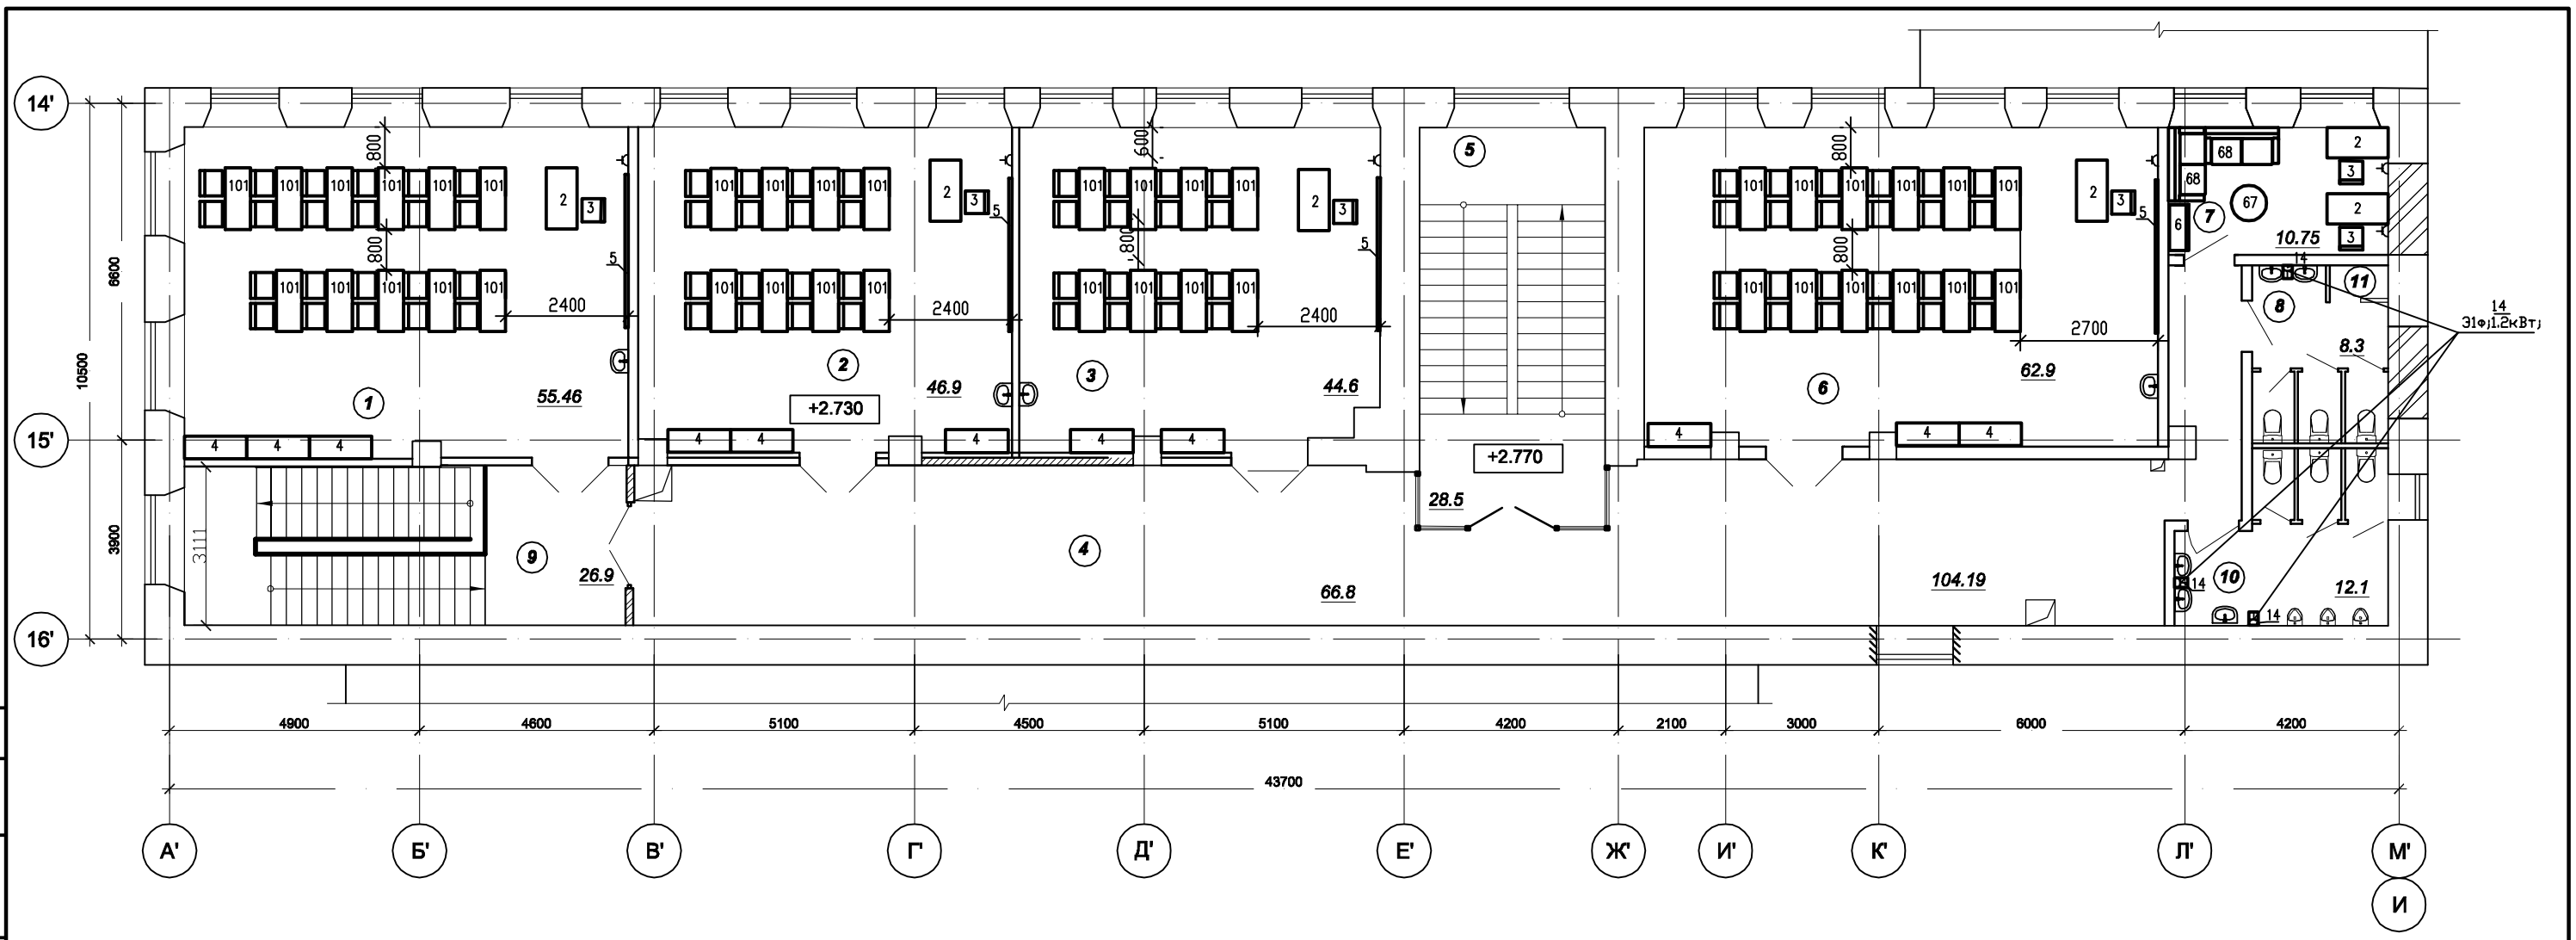

Согласовано

Взам. инв. №

Подп. и дата

Инв. № подл.

Экспликация помещений

Номер помещ.	Наименование	Площадь, м2	Наполняемость, чел	Номер помещ.	Наименование	Площадь, м2
1	Класс начальной школы	55.46	22	7	Кабинет психолога	10.75
2	Класс начальной школы	46.9	20	8	Сан.узел для девочек	8.3
3	Класс начальной школы	44.6	22	9	Лестничная клетка	26.9
4	Коридор	104.19		10	Сан.узел для мальчиков	12.10
5	Лестничная клетка	28.5		11	Шкаф для хранения уборочного инвентаря	0.9
6	Класс начальной школы	62.9	24			
					ИТОГО	401.5

Условные обозначения.

-розетка силовая 1ф) H=1000мм)

-умывальник

Изм.	№ уч.	Лист	№Док	Подп.	Дата
		1	Зам 01-11		
ГИП		Ширай			
Разраб.		Плешивых			
Проверил		Ломоносова			

226/31-ТХ

НПД по капитальному ремонту памятника архитектуры "Здание, где в школе учился А.А. Коротков" (1922 - 1925 г.г.) расположенного по адресу: г. Пермь, ул. Ленина и Г.Звезда,д.31/15, МОУ "Гимназия №17" г. Перми

Департамент образования г. Перми	Стадия	Лист	Листов
	Р	9	9
План расположения технологического оборудования. 2 этаж, литер В	ООО "Пермстроймет+"		