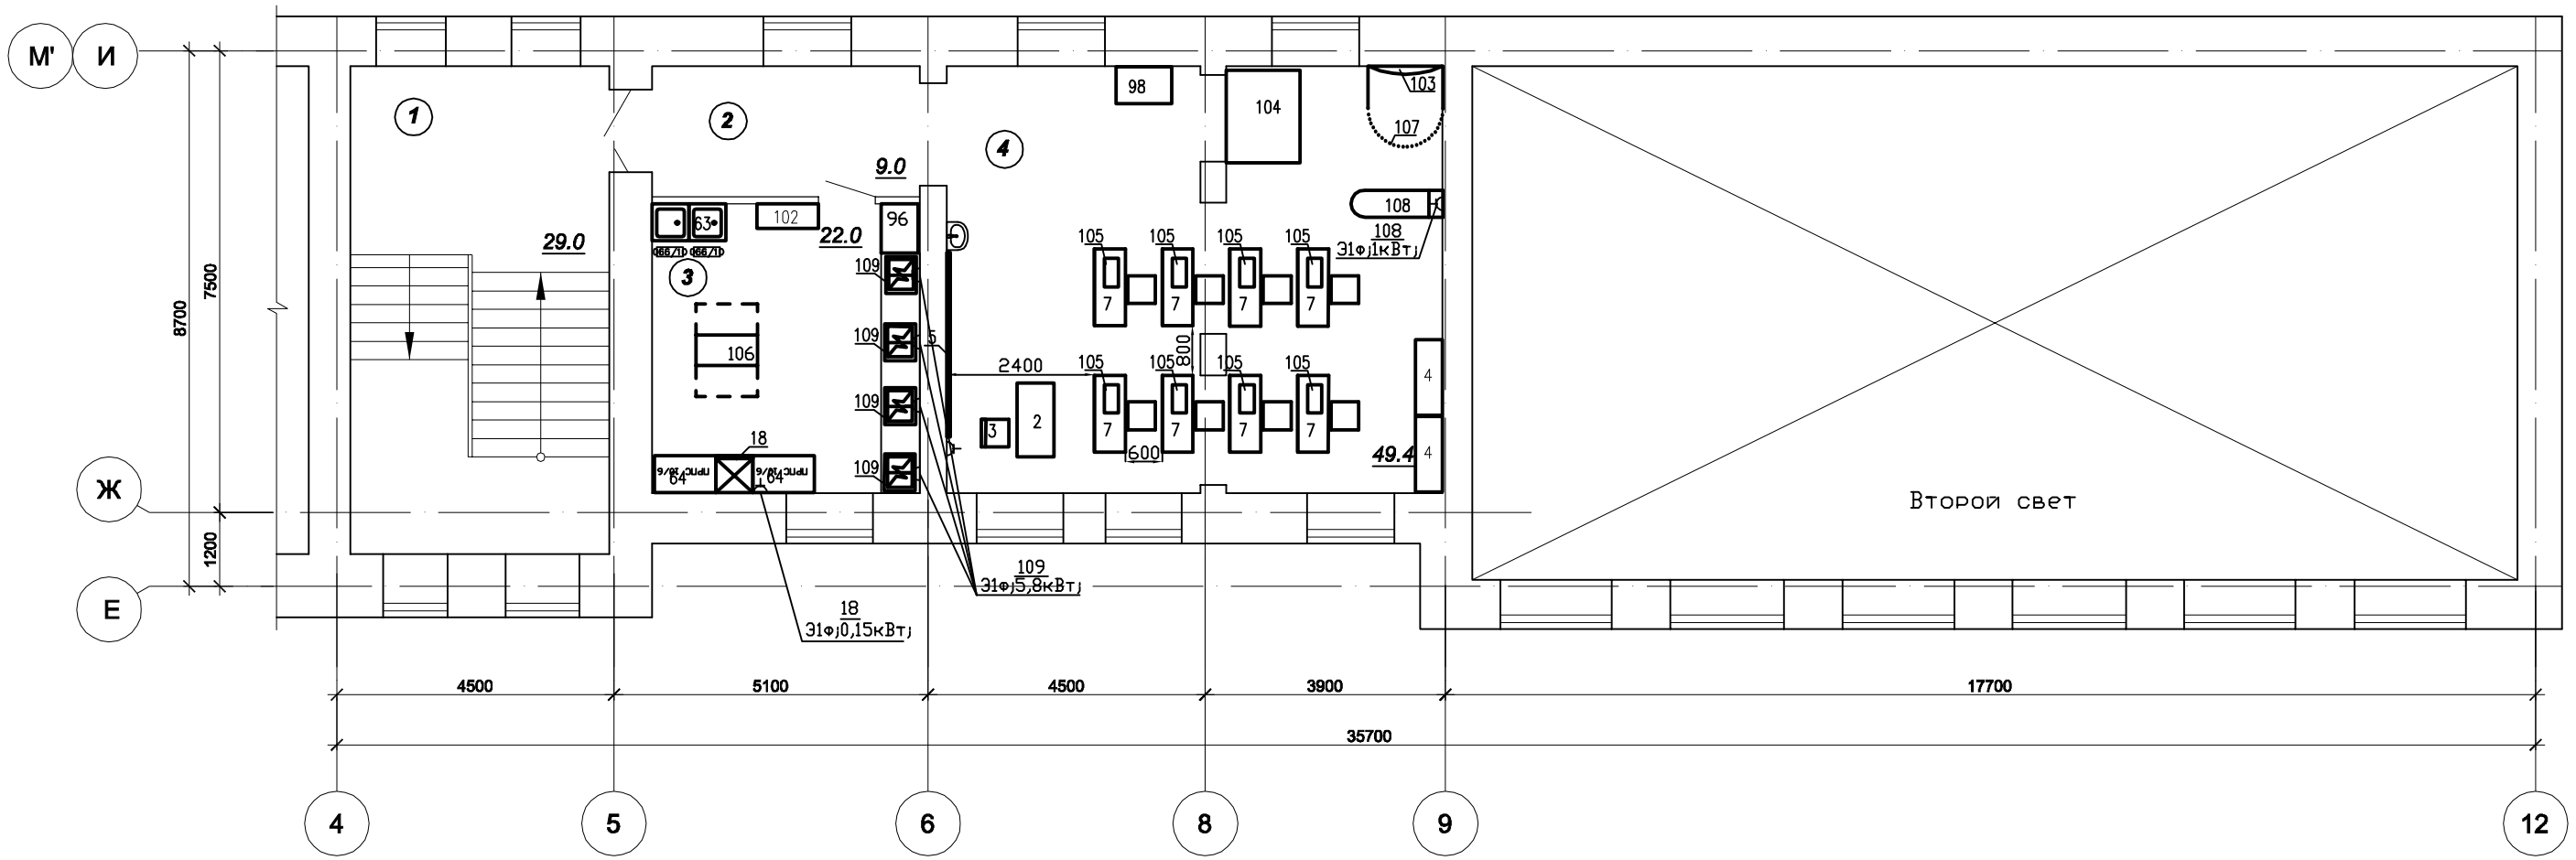

Примечание.

Все помещения по взрыво-пожарной опасности не категорируются, кабинета кулинарии - "Д/-"

Экспликация помещений третьего этажа

Номер помещ.	Наименование	Площадь, м2	Наполняемость, чел
1	Лестн.клетка	36.0	
2	Коридор	9.0	
3	Кабинет кулинарии	22.0	8
4	Кабинет обработки тканей	49.4	8
	ИТОГО	116.4	

Условные обозначения.

-розетка силовая 1ф; H=1000мм;

-умывальник

Д -трап

Изм.	№ уч.	Лист	№Док	Подп.	Дата
ГИП		Ширай			
Разраб.		Плешивых			
Проверил		Ломоносова			

226/31-ТХ

НПД по капитальному ремонту памятника архитектуры "Здание, где в школе учился А.А. Коротков" (1922 - 1925 г.г.) расположенного по адресу: г. Пермь, ул. Ленина и Г.Звезда,д.31/15, МОУ "Гимназия №17" г. Перми

Департамент образования г. Перми	Стадия	Лист	Листов
	Р	7	9

План расположения технологического оборудования. 3 этаж, литер А1

ООО "Пермстроймет+"

Согласовано

Взам. инв. №

Подп. и дата

Инв. № подл.